


- Legenda:**
- Allargamenti temporanei
  - Cavidotto interrato MT di utenza
  - Cavidotto interrato AT di utenza
  - Tratti cavidotto in T.O.C.
  - Aree per posizionamento macchina TOC
  - Cambio sezione

LUNGHEZZA TRATTI CAVIDOTTO MT		LUNGHEZZA TRATTI CAVIDOTTO AT	
SEZIONE	LUNGHEZZA [m]	SEZIONE	LUNGHEZZA [m]
A-A	649	N-N	387
B-B	1230	M-M	9417
C-C	581	L-L	9723
C'-C'	237	TOC (1 TERNA)	1073
E-E	230		
F-F	1076		
G-G	3470		
H-H	581		
I-I	411		
TOC (1 TERNA)	698		

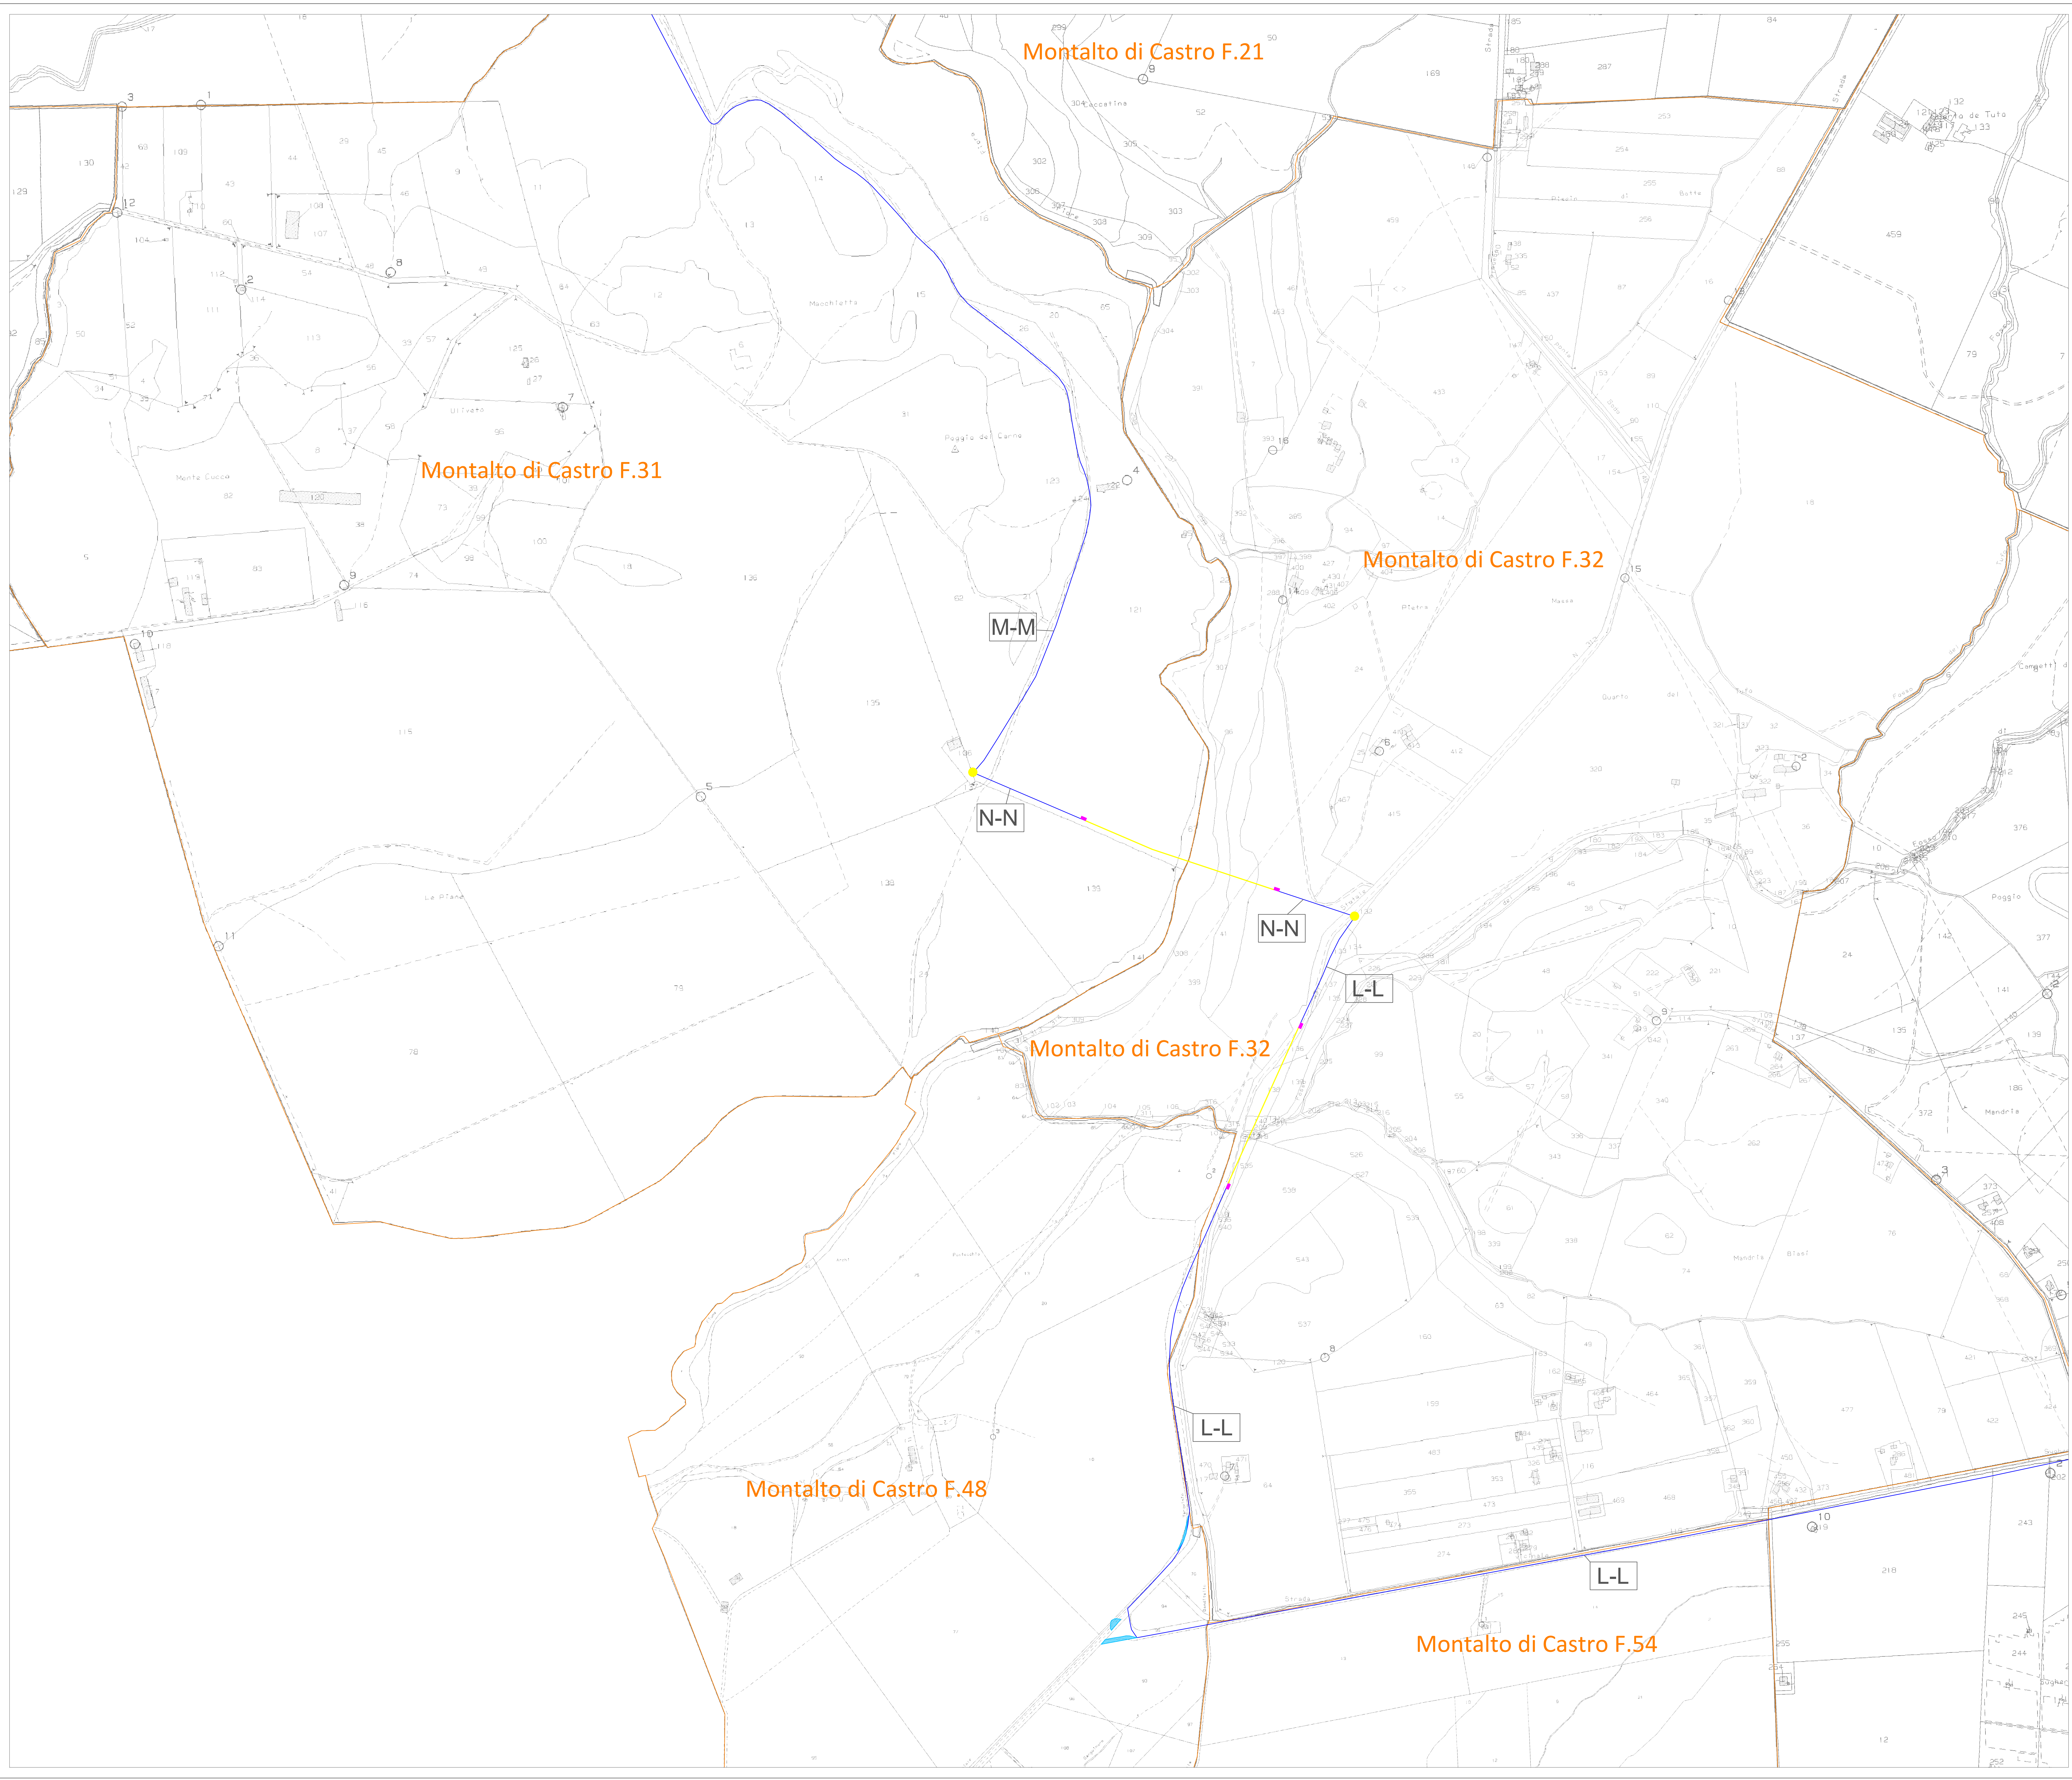

Regione LAZIO comuni di: Canino (VT)		Montalto di Castro (VT)		Regione TOSCANA comune di: Manciano (GR)	
Comittente:					
<b>Sibilla Wind S.r.l.</b>			Sibilla Wind S.r.l. Via Sardegna, 40 00187 Roma P.IVA/C.F. 16422481008		
Titolo del Progetto:					
Parco Eolico "Sibilla" sito nei Comuni di: Canino e Montalto di Castro (VT) - Manciano (GR)					
Documento:			N° Documento:		
Layout di progetto in fase di cantiere su planimetria catastale con indicazione dei cambi di sezione cavidotto interrato - Quadro 3			IT-VESSIB-TEN-PRO-DW-03.3		
Progettista:					
società legale e operativa San Marino Sanita (RM) Località Chiaravalle ex Area Industriale sede operativa Lucera (FG) via Adriano La Cava 116 P.IVA 0180806023 Azienda con sistema gestione qualità Certificato N. 90 100 11873					
Progettista Dott. Ing. Nicola FORTE					
Rev	Data Revisione	Descrizione	Redatto	Controllato	Approvato
00	NOVEMBRE 2022	Richiesta AU	MMG	PM	NF