


- Legenda:**
- Cavidotto interrato MT di utenza
 - Cavidotto interrato AT di utenza
 - Tratti cavidotto in T.O.C.
 - Aree per posizionamento macchina TOC
 - Cambio sezione

LUNGHEZZA TRATTI CAVIDOTTO MT		LUNGHEZZA TRATTI CAVIDOTTO AT	
SEZIONE	LUNGHEZZA [m]	SEZIONE	LUNGHEZZA [m]
A-A	649	N-N	387
B-B	1230	M-M	9417
C-C	581	L-L	9723
C'-C'	237	TOC (1 TERNA)	
E-E	230		1073
F-F	1076		
G-G	3470		
H-H	581		
I-I	411		
TOC (1 TERNA)	698		

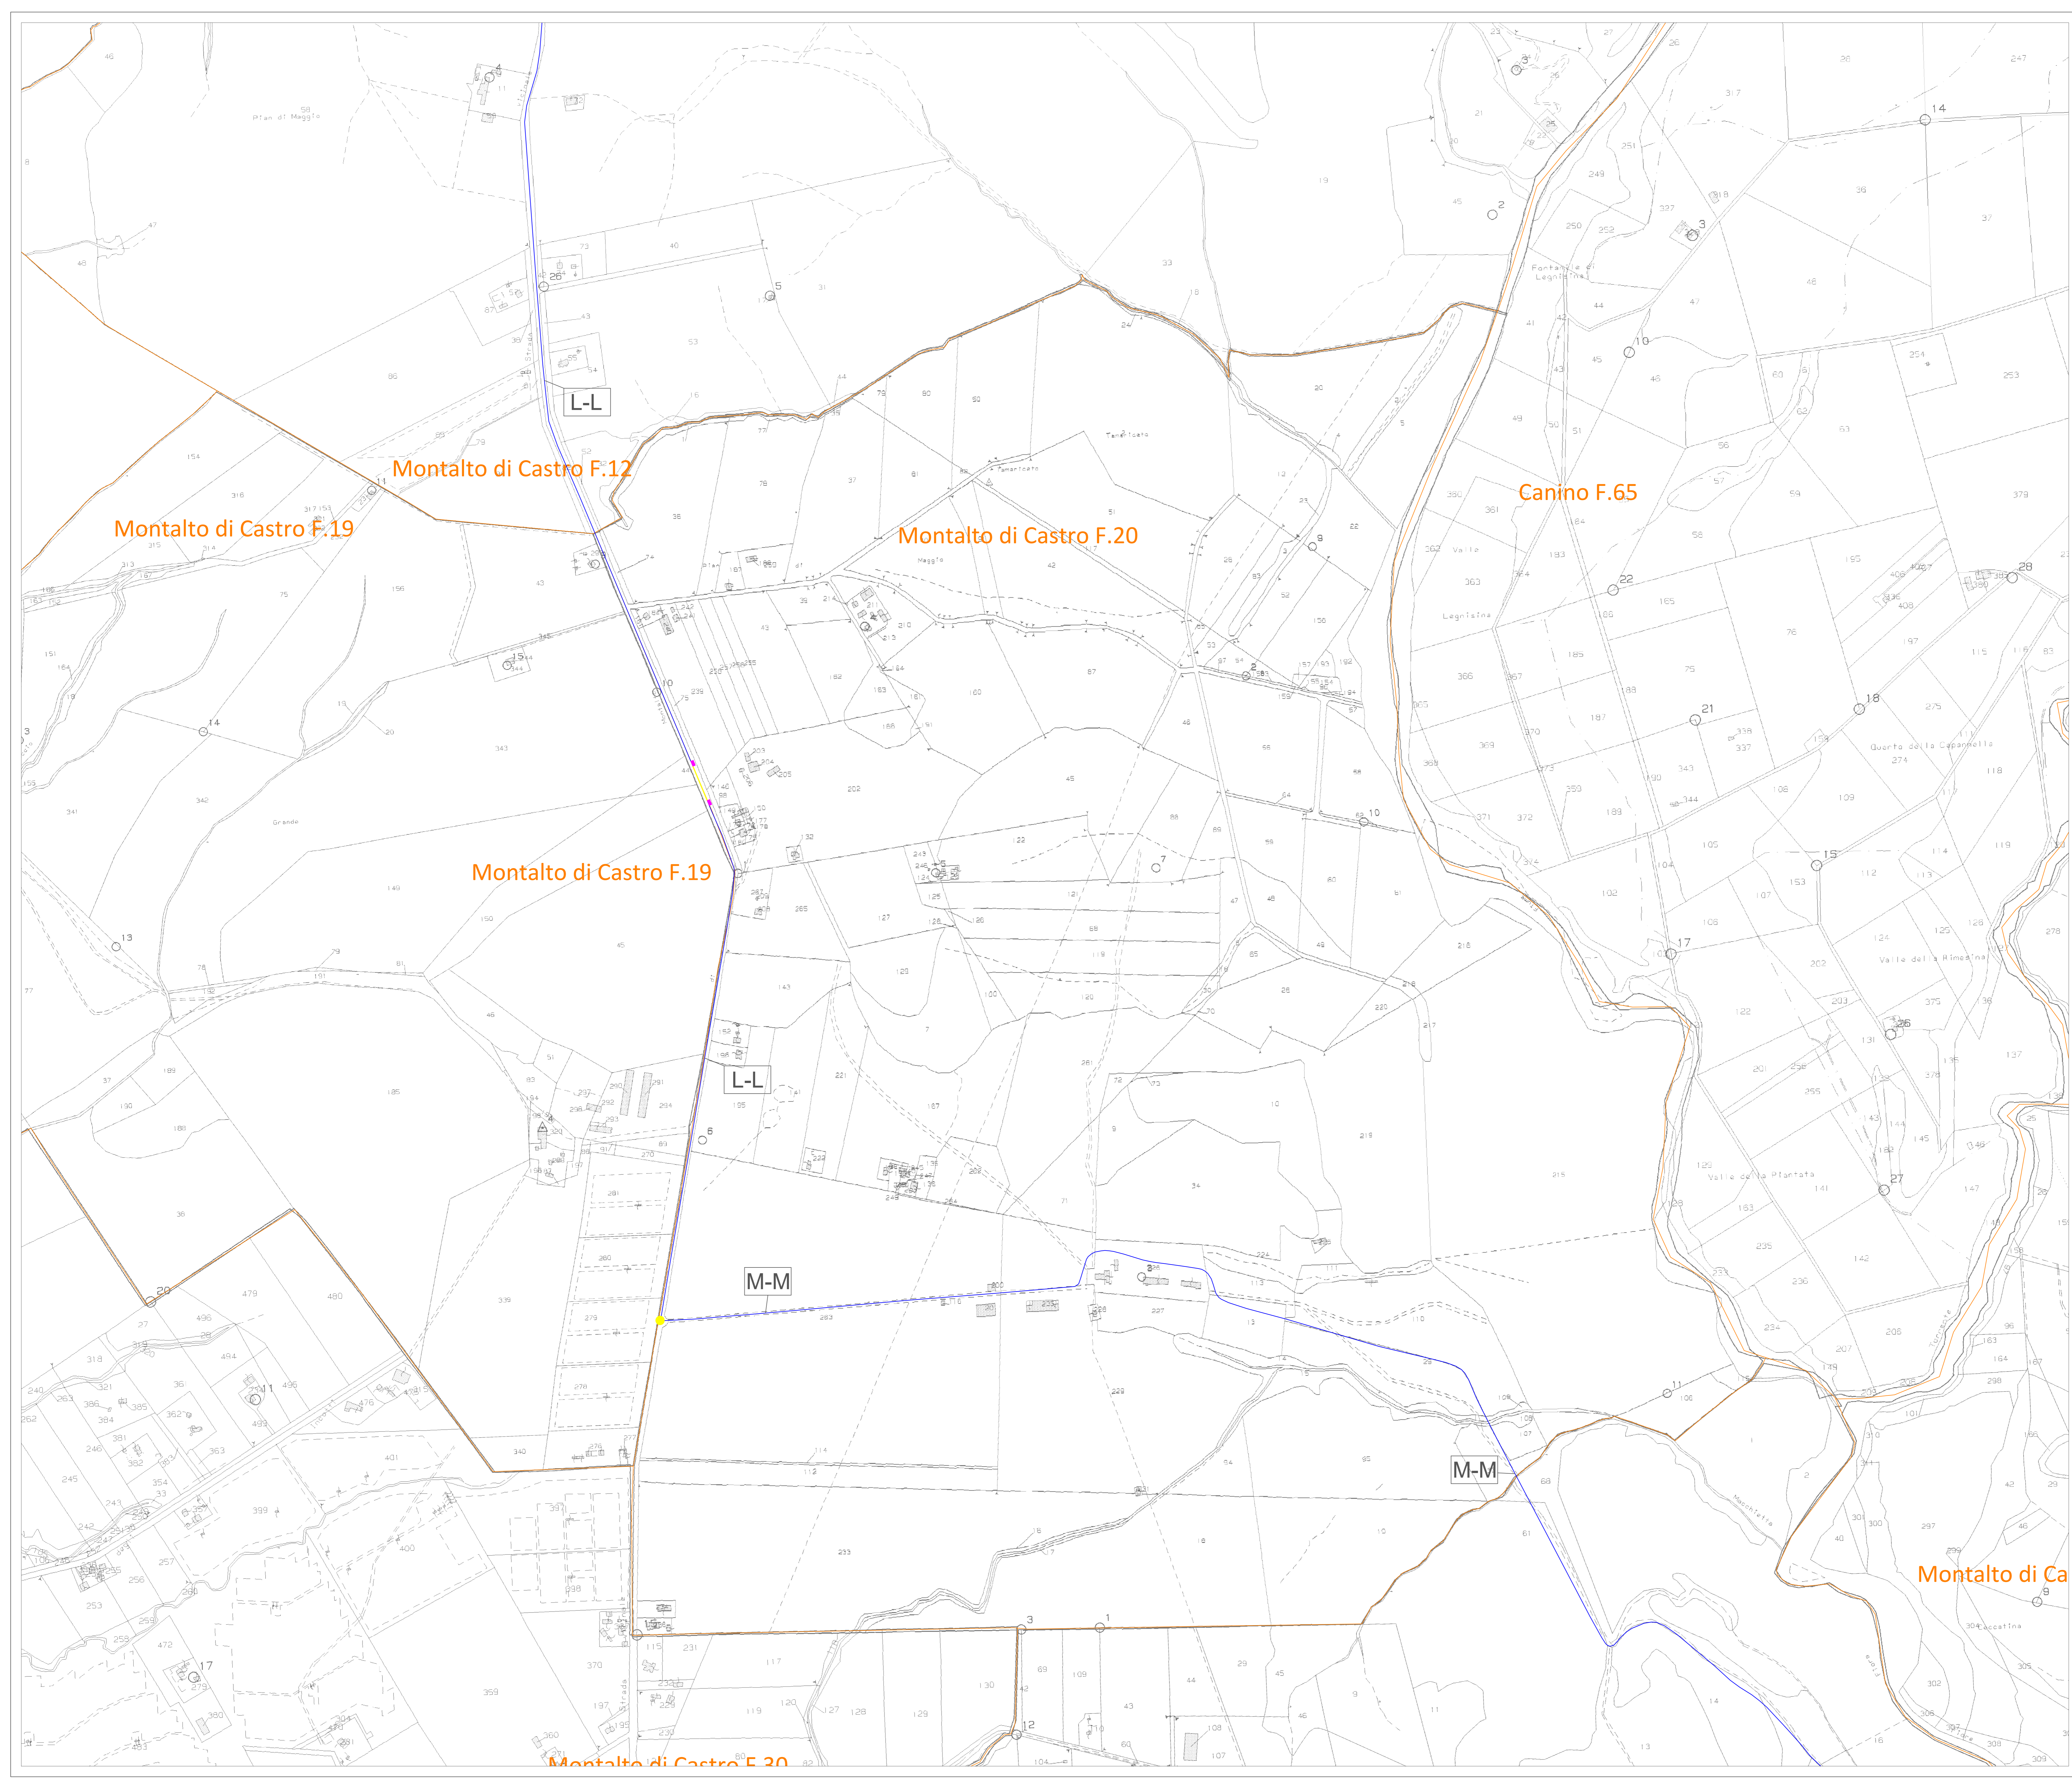

Comittente:		Sibilla Wind S.r.l.			
		Sibilla Wind S.r.l. Via Sardegna, 40 00187 Roma P.IVA/C.F. 16422481008			
Titolo del Progetto: Parco Eolico "Sibilla" sito nei Comuni di: Canino e Montalto di Castro (VT) - Manciano (GR)					
Documento:		Layout di progetto in fase di cantiere su planimetria catastale con indicazione dei cambi di sezione cavidotto interrato - Quadro 4		N° Documento: IT-VESSIB-TEN-PRO-DW-03.4	
Progettista:		 ente legale e operativa San Marino Santea (RM) Località Chiarivice Ansa Indagine sede operativa Lucera (FG) via Alfano La Casa 116 P.IVA (116650602) Azienda con sistema gestione qualità Certificato N. 88 100 11873 Progettista Dot. Ing. Nicola FORTE 			
Rev	Data Revisione	Descrizione	Redatto	Controllato	Approvato
00	NOVEMBRE 2022	Richiesta AU	MMG	PM	NF