


- ### Legenda:
- Allargamenti temporanei
 - Acquedotto
 - Cavidotto interrato AT di utenza
 - Gasdotto
 - Trattti cavidotto in T.O.C.
 - Linea Aerea AT
 - Aree per posizionamento macchina TOC
 - Pozzo
 - Linea Aerea MT-BT
 - Interferenza con opere di progetto

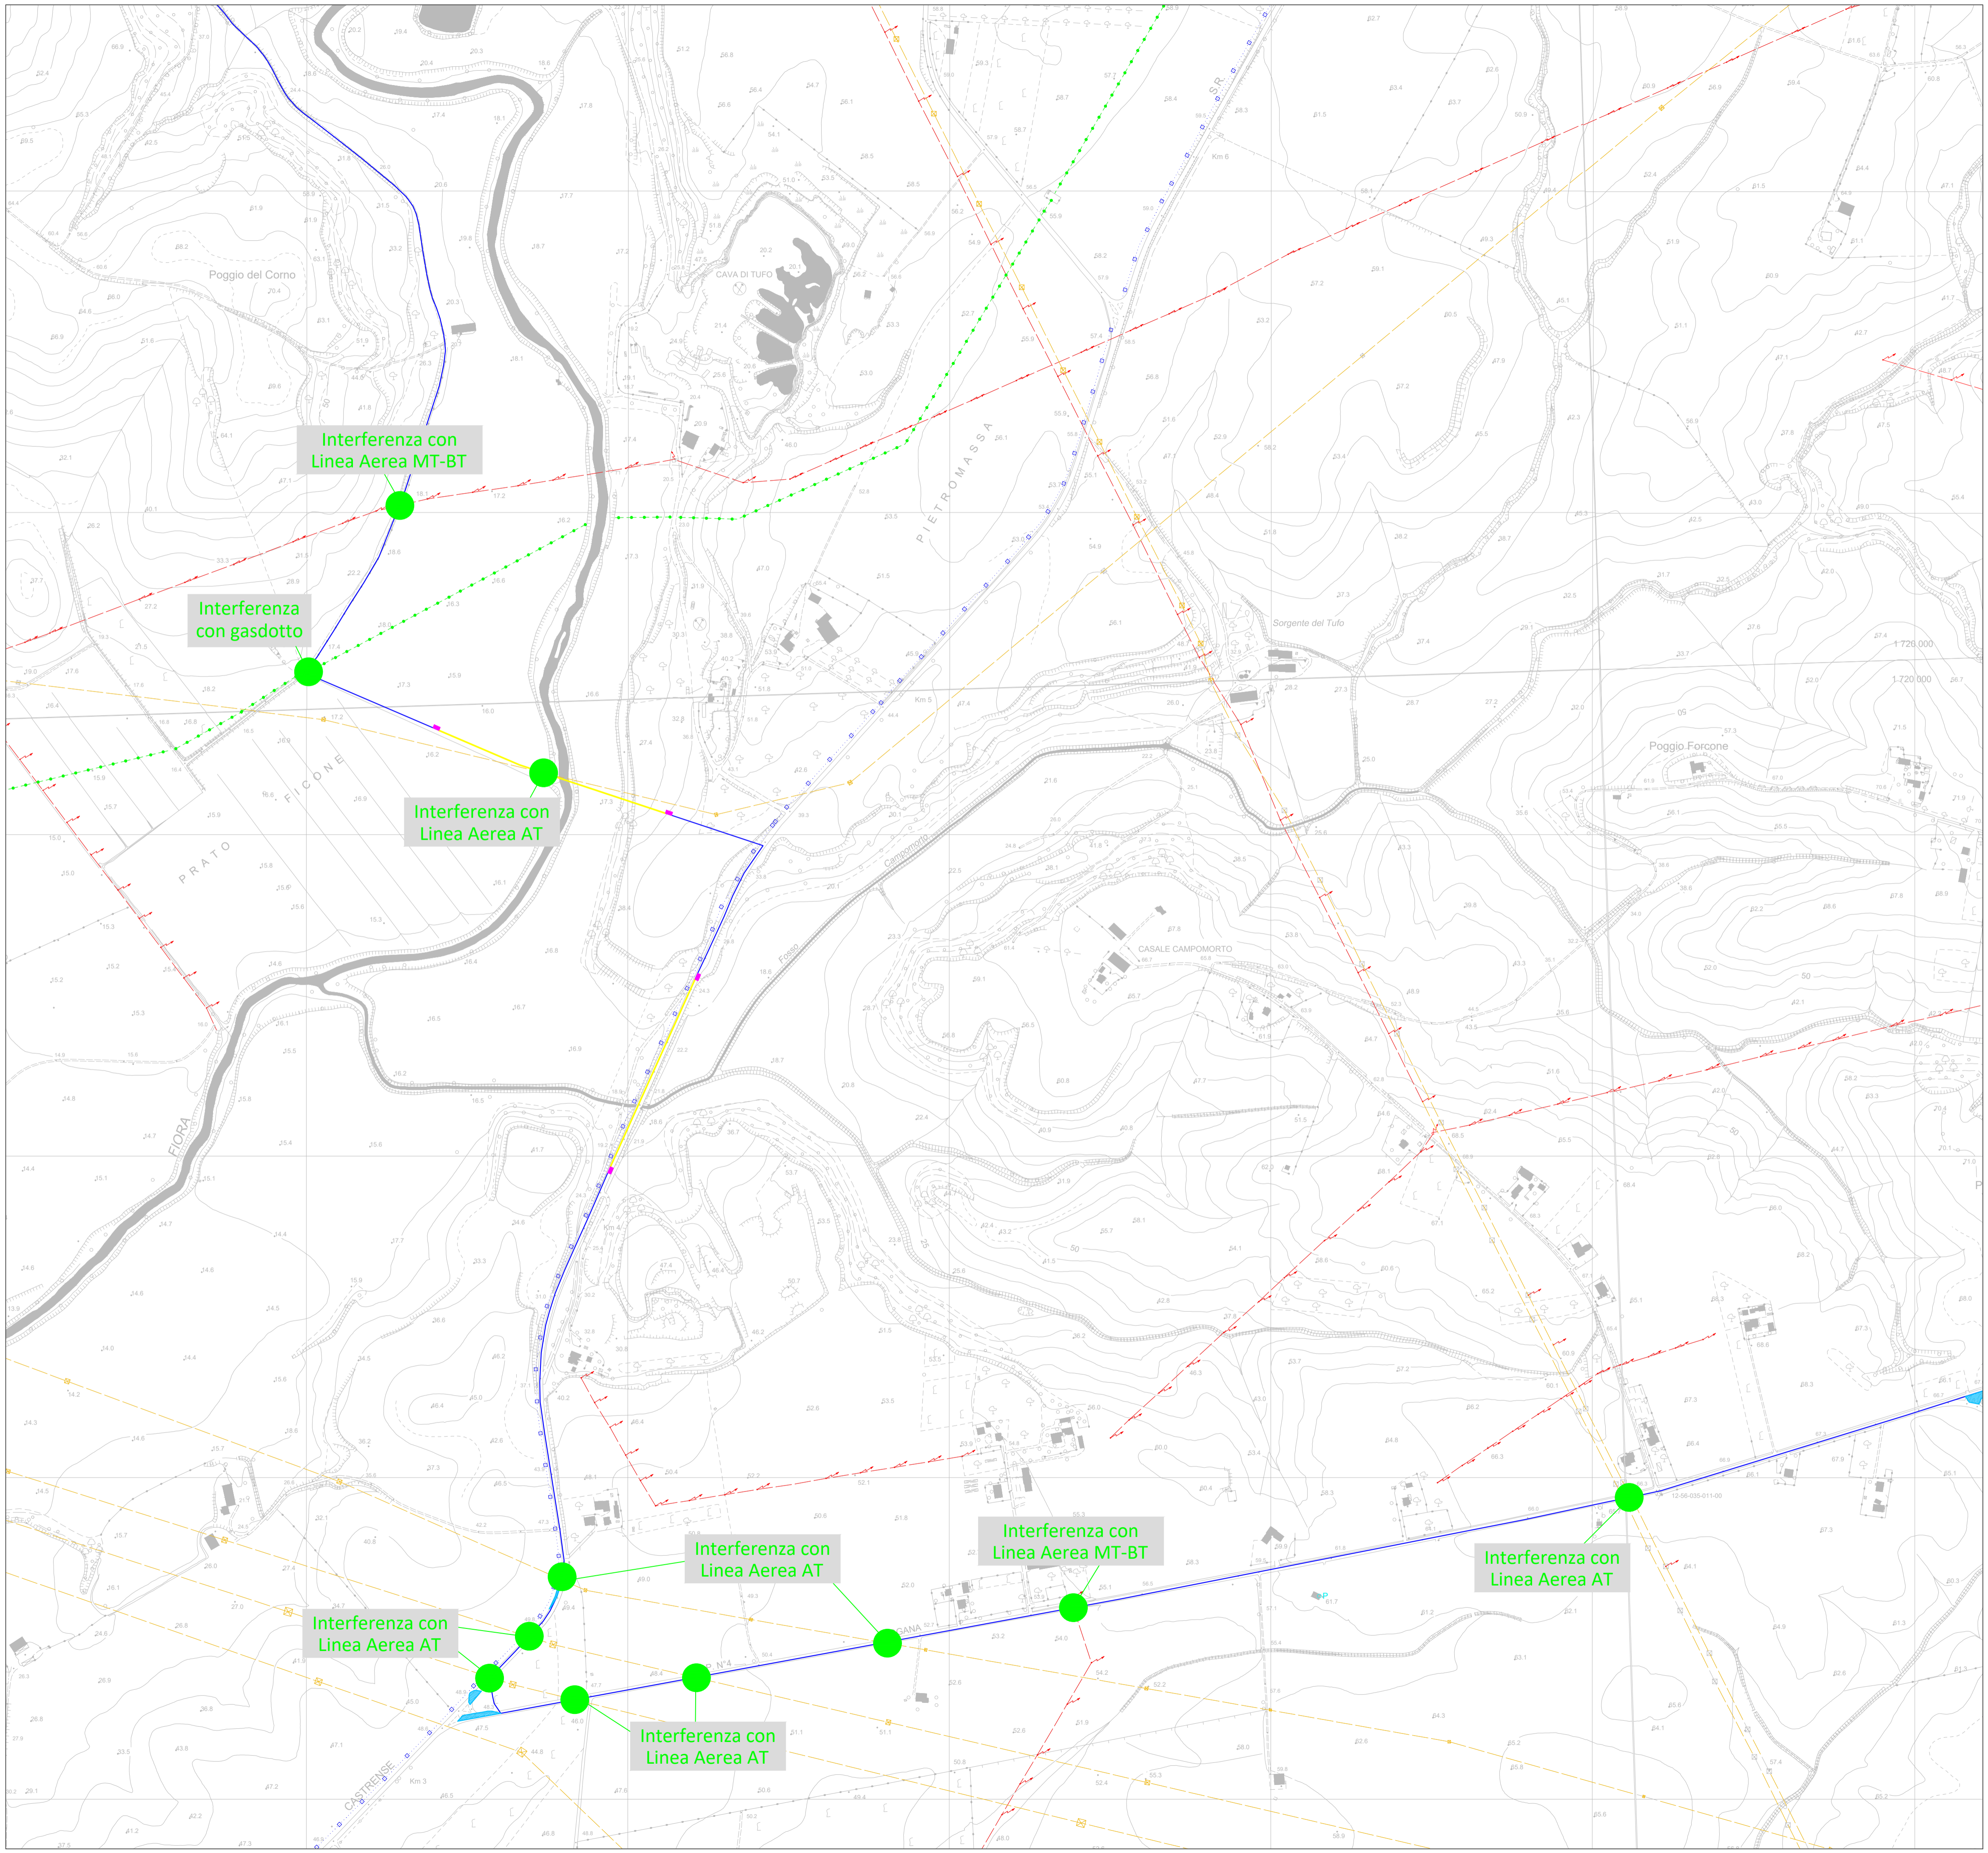

Committente:
Sibilla Wind S.r.l.
 Sibilla Wind S.r.l.
 Via Sardegna, 40
 00187 Roma
 P.IVA/C.F. 16422481008

Titolo del Progetto:
**Parco Eolico "Sibilla" sito nei Comuni di:
 Canino e Montalto di Castro (VT) - Manciano (GR)**

Documento:
**Planimetria su carta tecnica regionale
 con individuazione delle interferenze -
 Quadro 3**

N° Documento:
IT-VESSIB-TEN-PRO-DW-05.3

Progettista:
TENPROJECT

sede legale e operativa
 San Martino Sannita (BN) Località Chianale sn: Area Industriale
 sede operativa
 Lucera (FG) Via Alfonso La Cava 114
 P.IVA 01468940623
 Azienda con sistema gestione qualità Certificato N. 50 100 11873

Progettista
 Dott. Ing. Nicola FORTE

Rev	Data Revisione	Descrizione	Redatto	Controllato	Approvato
00	NOVEMBRE 2022	Richiesta AU	MMG	PM	NF