




VISTA LATERALE

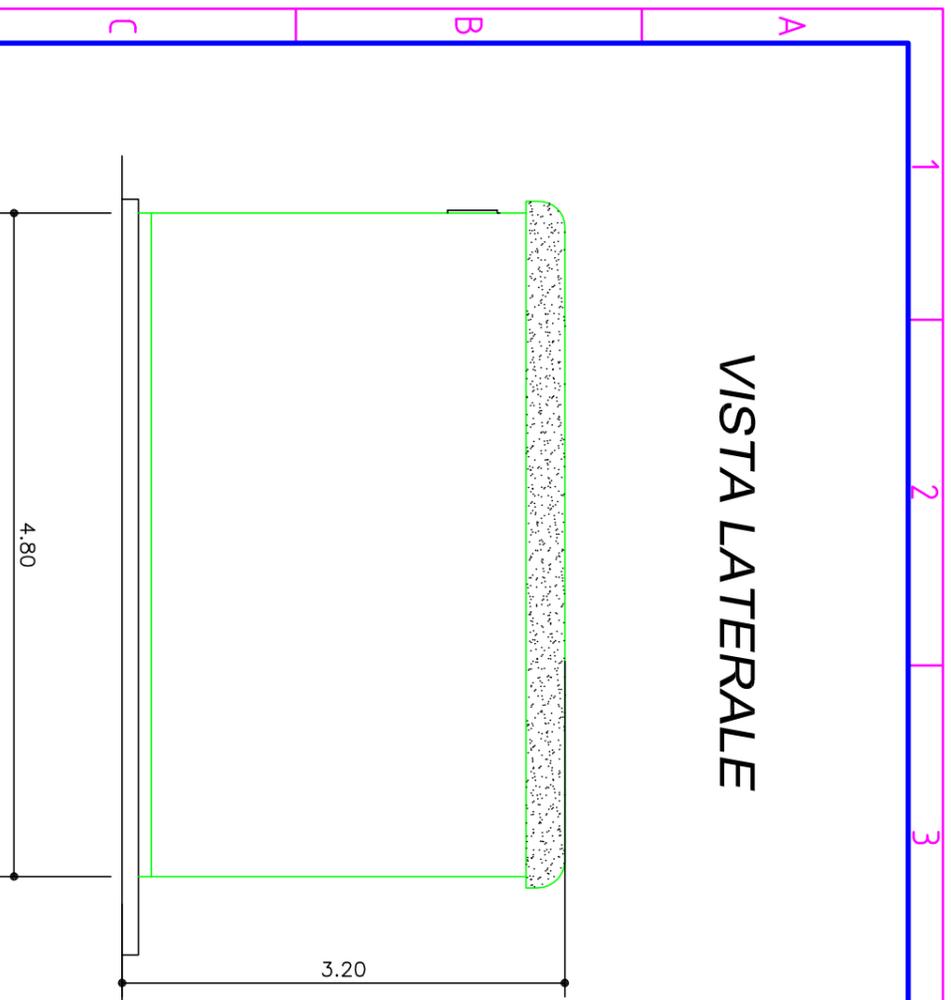


SEZIONE A - A

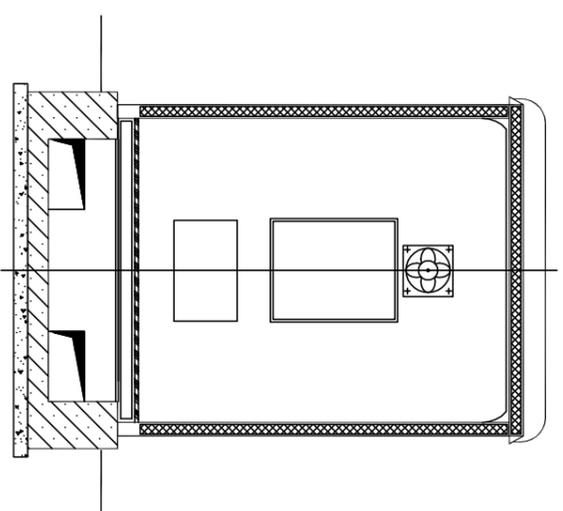

VISTA FRONTALE

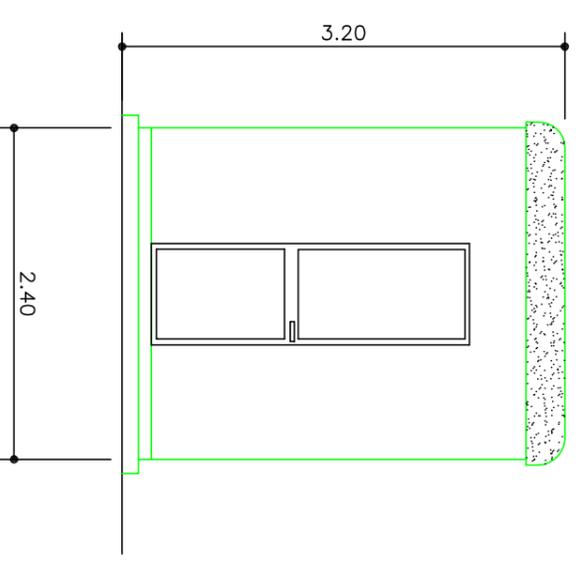

PIANTA

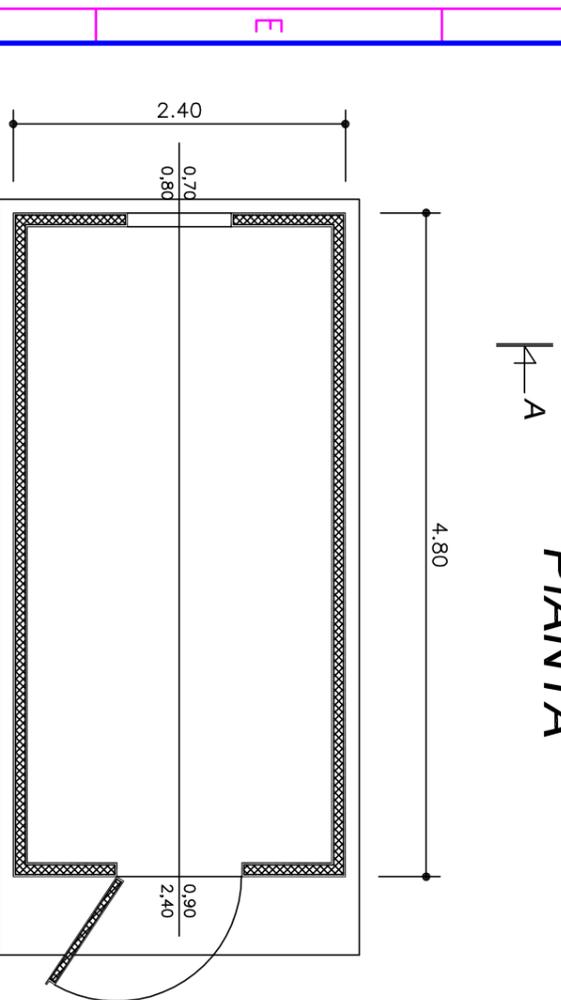

REVISIONI		DESCRIZIONE		ELABORATO		VERIFICATO		APPROVATO	
N.	DATA	EMMISSIONE PER PTO	DESCRIZIONE	P. BOTTONE MAN-NOT PAPERIS	V. MONTAGNA MAN-NOT PAPERIS	R. CIRREINZIONE MAN-NOT PAPERIS			
00	28 NOV 2011	EMMISSIONE PER PTO							



TIPOLOGIA DELL'ELABORATO	CODIFICA DELL'ELABORATO	
ARCHITETTONICO	D C 31004A A GX 01004	
PROGETTO	TITOLO	
TE-GX-10-033 NUOVI STALLI 380 KV RICAVATO DAL DOC. TERNA	STAZIONE ELETTRICA DI CHIARAMONTE GULFI CHIOSCO PREFABBRICATO PIANTA E SEZIONI	
CLASSIFICAZIONE DI SICUREZZA	RISERVATO	

NOME DEL FILE	SCALA CAD	FORMATO	SCALA	FOGLIO
DC31004AAGX01004_00	1 unità = 1 mm	A3	1:50	1 / 1

Questo documento contiene informazioni di proprietà Terna S.p.A. e deve essere utilizzato esclusivamente dai destinatari in relazione alle finalità per le quali è stato ricevuto. È vietata qualsiasi forma di riproduzione o di divulgazione senza l'esplicito consenso di Terna S.p.A.
This document contains information proprietary to Terna S.p.A. and it will have to be used exclusively for the purposes for which it has been furnished. Whenever shape of spreading or reproduction without the written permission of Terna S.p.A. is prohibiti.