


PLANIMETRIA SOTTOSTAZIONE UTENTE AT/MT - STAZIONE TERNA "Tuscania" 1:1000

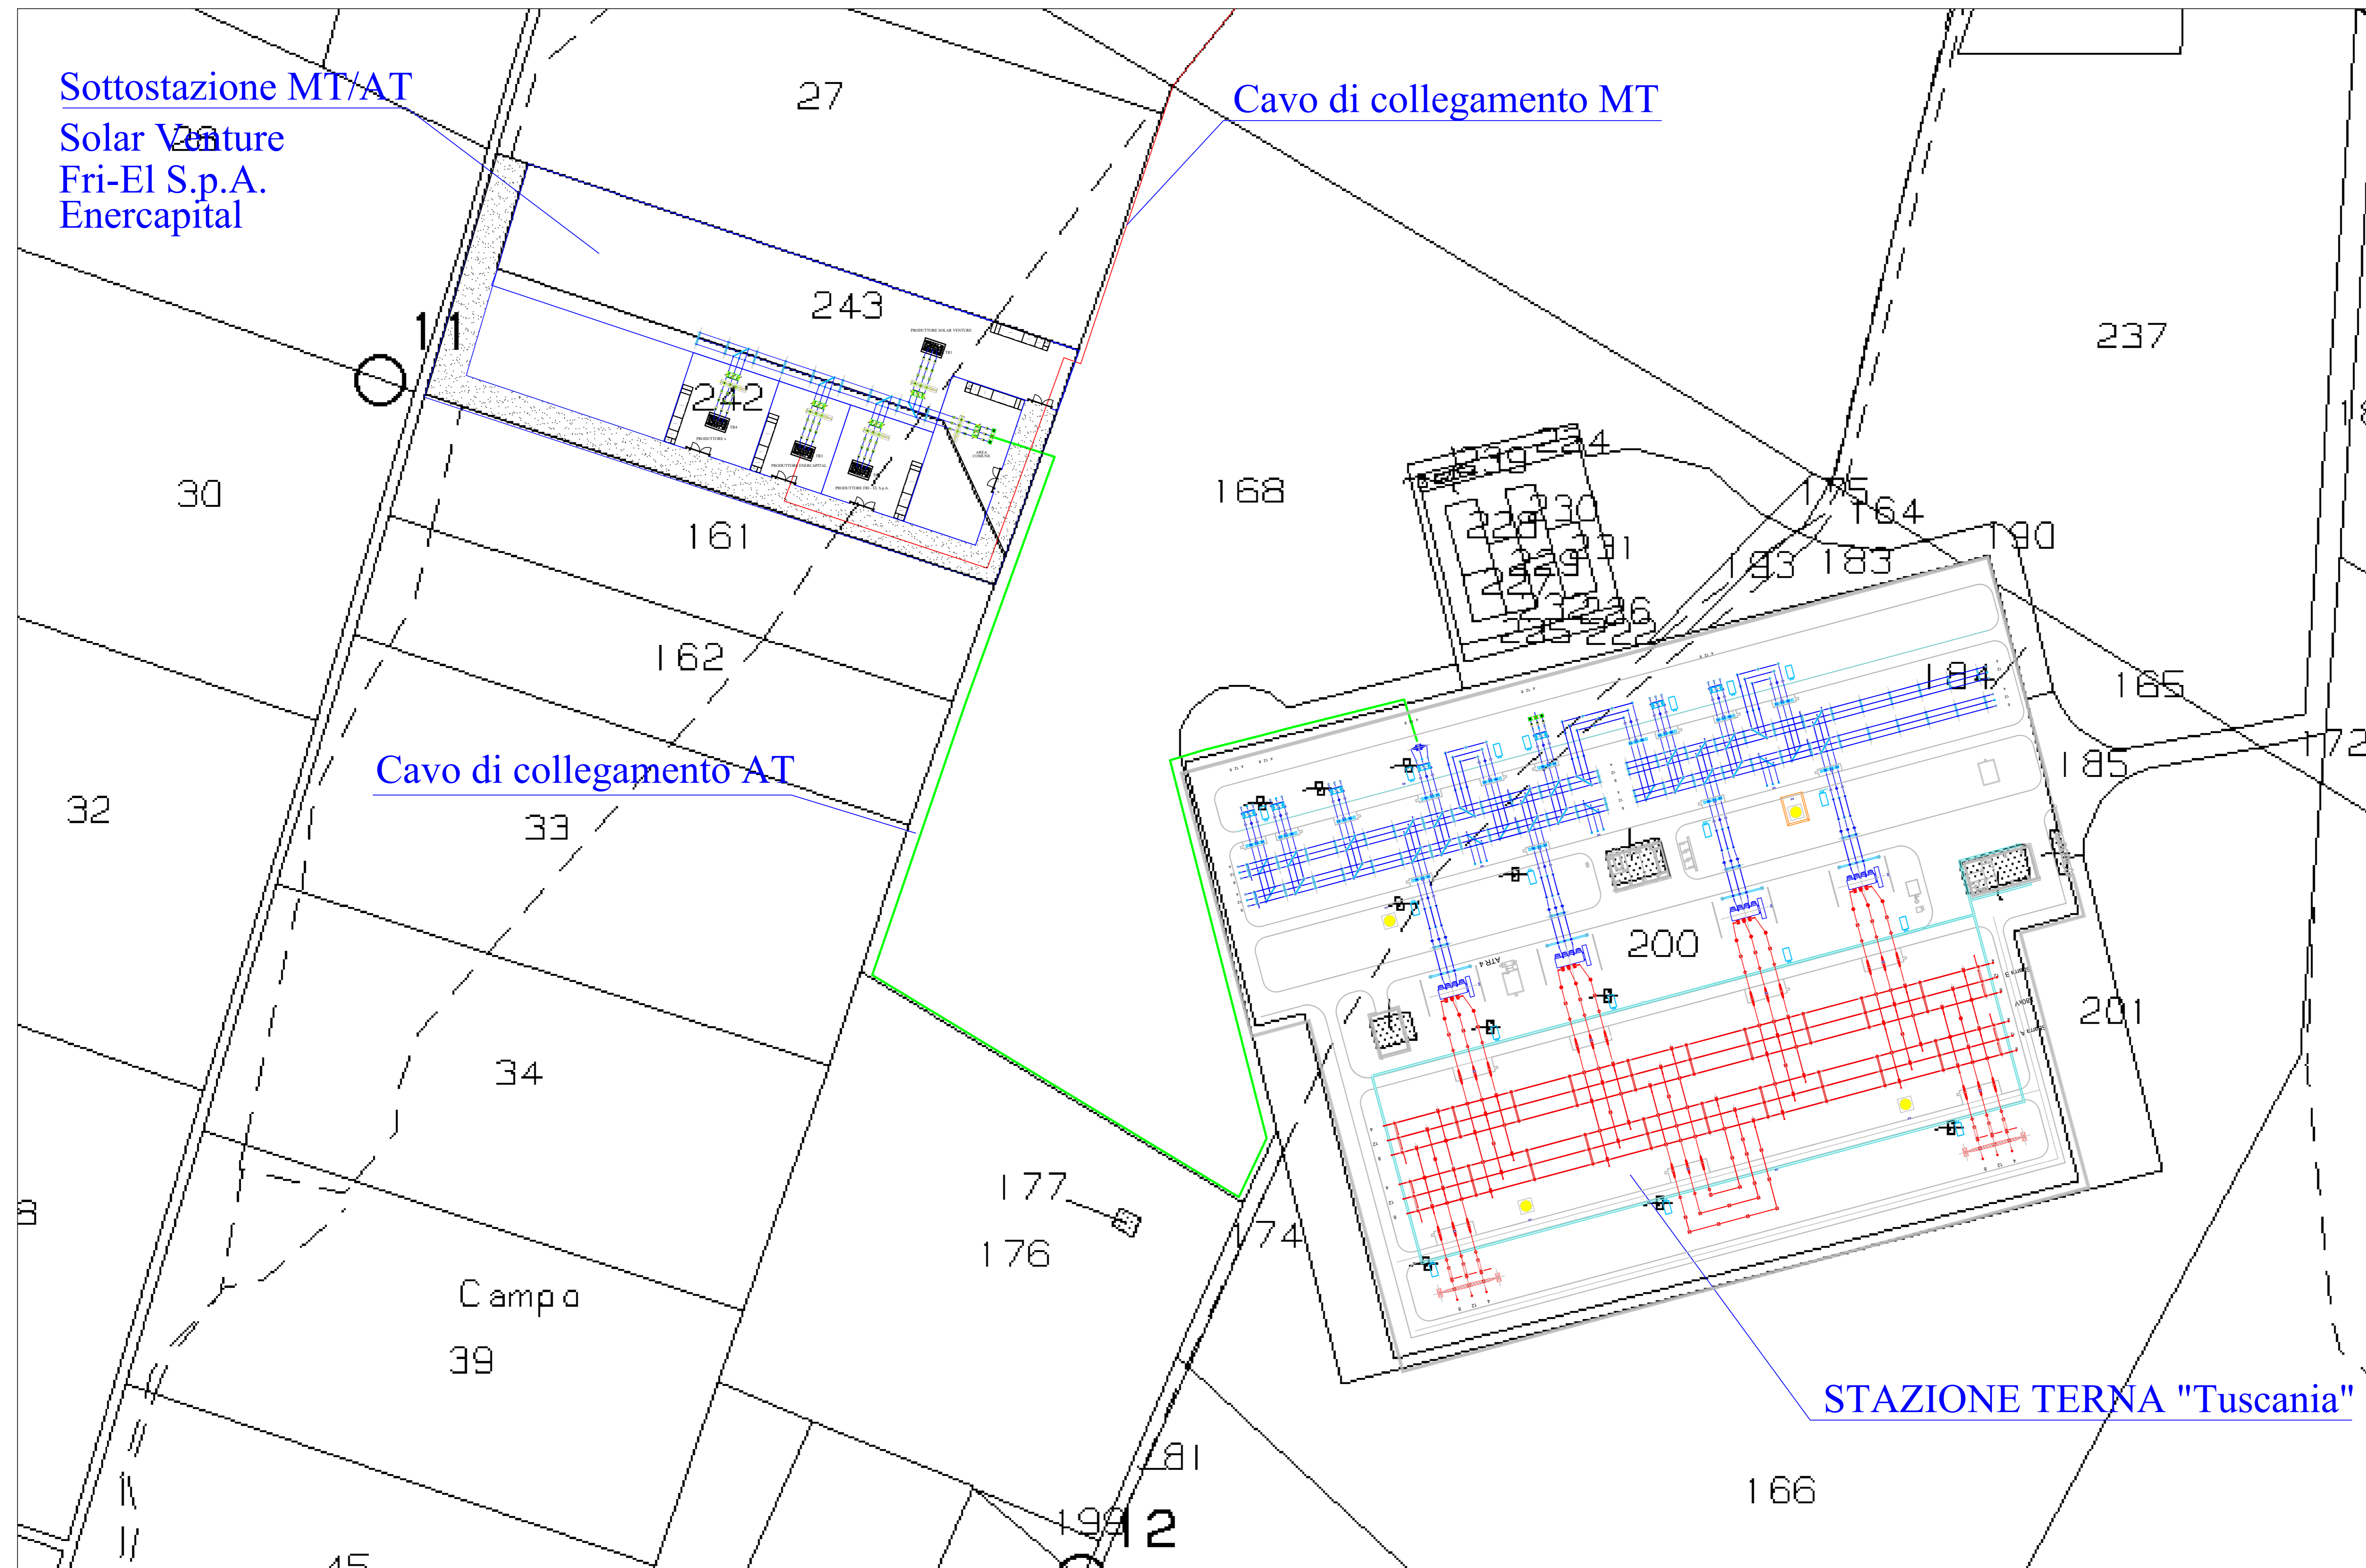

FOGLIO 105 - Comune di Tuscania (VT)

COMUNE DI TUSCANIA
Provincia di Viterbo

ISTANZA di Valutazione di Impatto Ambientale Nazionale,
ai sensi del D.L. 92/2021 e del D.lgs 152/2006 e s.m.i.

ENERCAPITAL Power Italia Uno S.r.l.
Corso Venezia, 40
20145 Milano (MI)

REALIZZAZIONE di Impianto Fotovoltaico a Terra, Connesso alla RTN
di Potenza pari a 31,052 MWp

Progettazione

FARENTI S.r.l.
Società di Ingegneria
Via Don Giovanni Corda, 10
03030 Santopadre (FR)
Tel. 0776.282460 Fax 0776.280135
P.iva 02604750607

Ing. Piero Farenti

Codice documento Titolo documento

VIA.TAV15
SCALA 1:1000

SOTTOSTAZIONE AT-MT
PLANIMETRIE IMPIANTI UTENTE E RTN

| Revisione Elaborato | | | |
|---------------------|---------------|-----------------------|---|
| N. REV. | DATA REV. | DESCRIZIONE REVISIONE | APPROVAZIONE |
| 0 | Novembre 2022 | Prima Emissione | Ing. Andrea Farenti Ing. Piero Farenti |
| | | | |
| | | | |
| | | | |