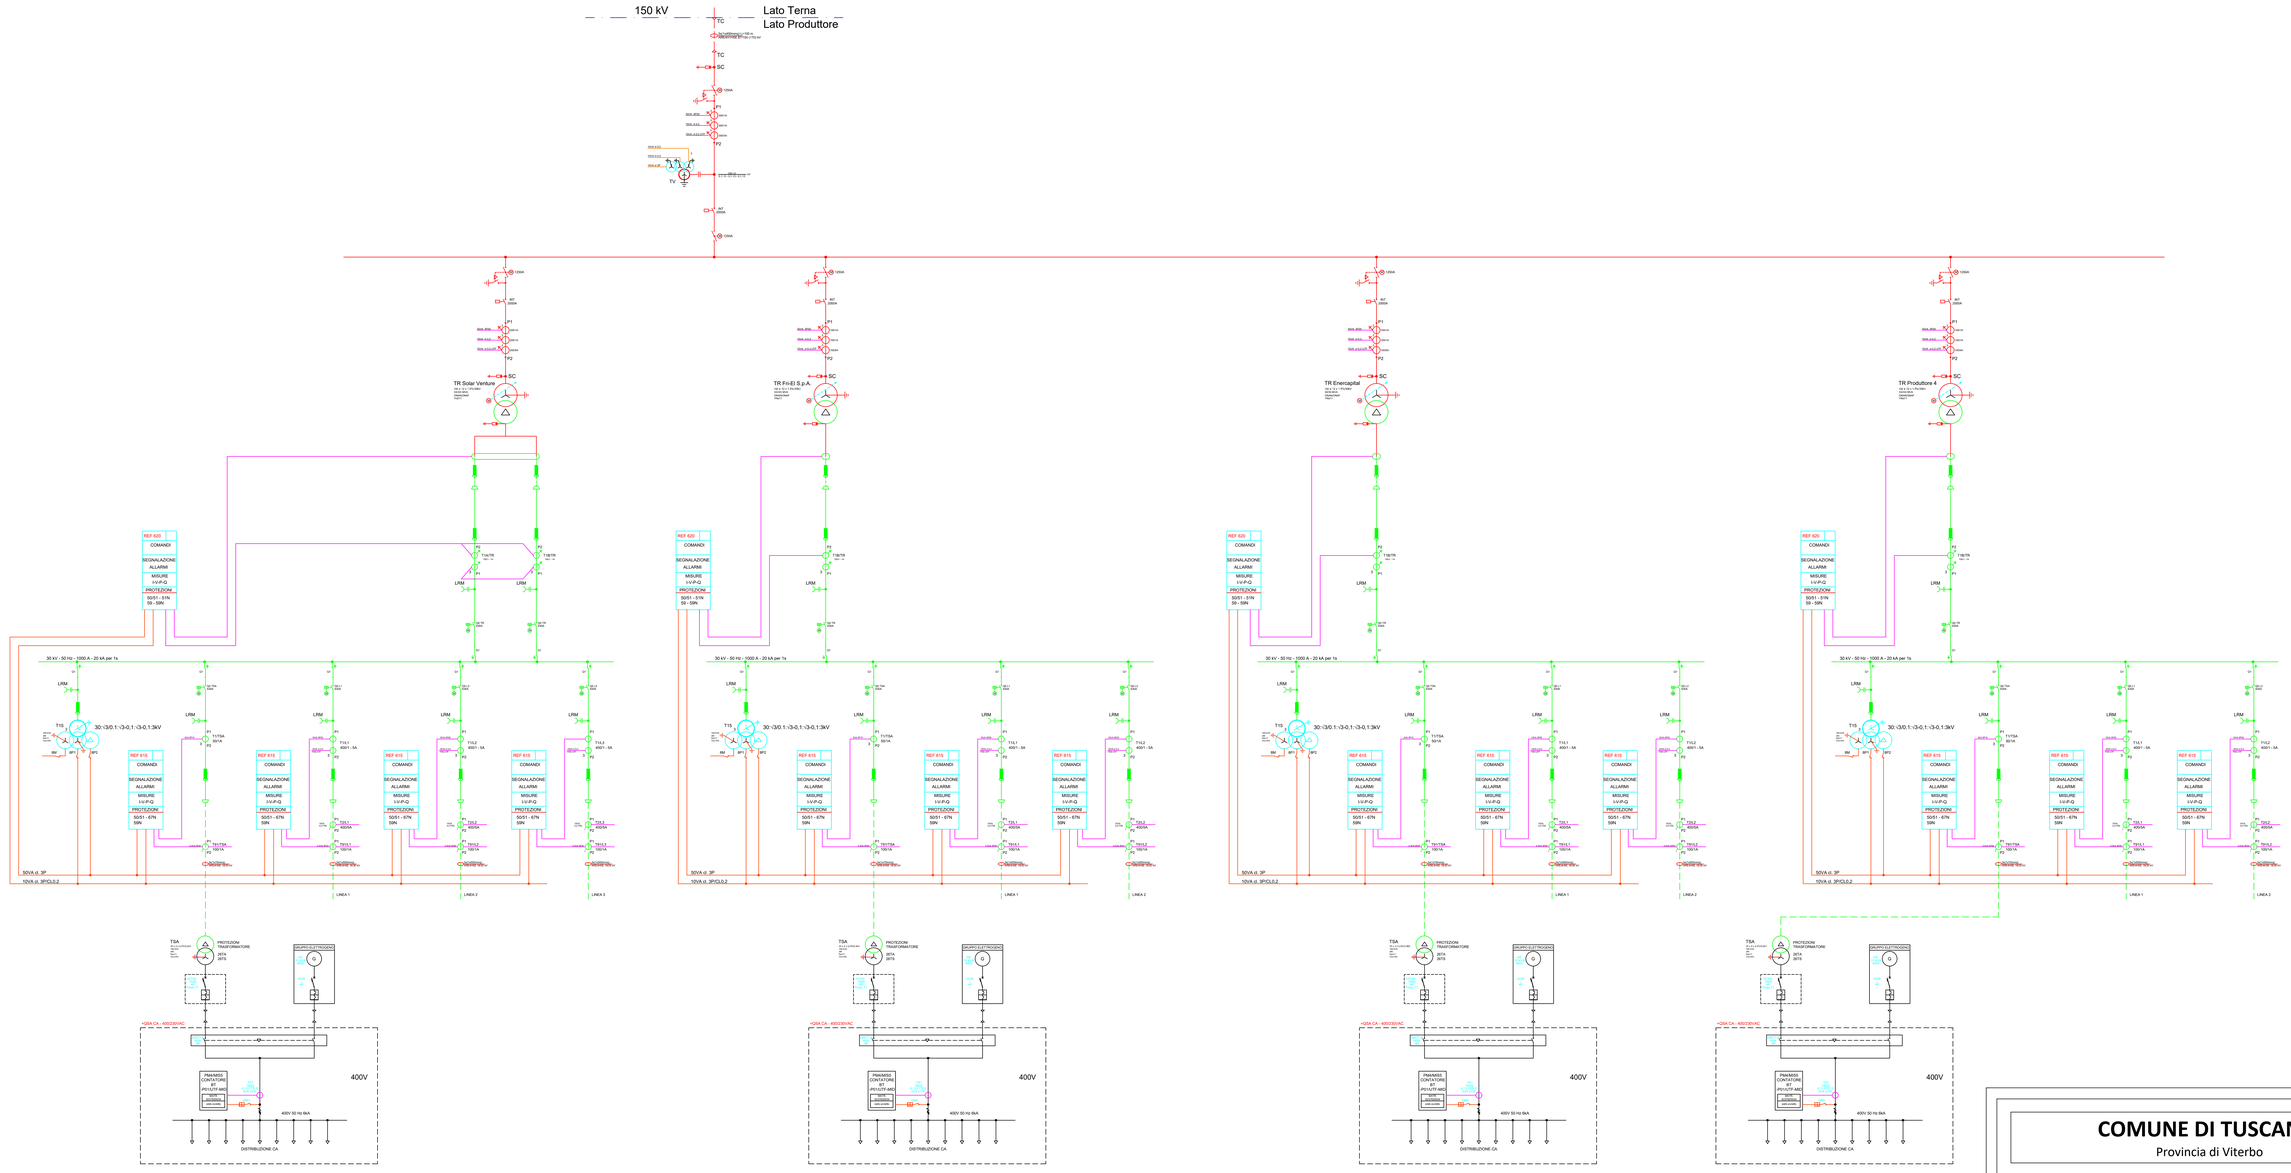

COMUNE DI TUSCANIA

Provincia di Viterbo

ISTANZA di **Valutazione di Impatto Ambientale Nazionale,**
ai sensi del D.L. 92/2021 e del D.lgs 152/2006 e s.m.i.

ENERCAPITAL Power Italia Uno S.r.l.

Corso Vercelli, 40
20145 Milano (MI)

REALIZZAZIONE di **Impianto Fotovoltaico a Terra,** Connesso alla RTN
di Potenza pari a 31,052 MWp

Piero Fasano
2022.11.14
14:25:27
GMT+00:00

Progettazione

Società di Ingegneria
FARENTI S.r.l.
Via Don Giuseppe Corda, snc
03030 Santopadre (FR)
Tel. 07761805460 Fax 07761800135
P.iva 02604750600

Ing. Piero Farenti

ORDINE DEGLI INGEGNERI DELLA PROVINCIA DI FROSINONE
Dott. Ing. PIERO FARENTI
Sez. A 1779
Settore: a) Civile e Ambientale b) Industriale e dell'Informazione

Codice documento | *Titolo documento*

VIA.TAV18	**SOTTOSTAZIONE AT-MT** **SCHEMA UNIFILARE**

Revisione Elaborato

N. REV.	DATA REV.	DESCRIZIONE REVISIONE	REDAZIONE	APPROVAZIONE
0	**Novembre 2022**	**Prima Emissione**	**Ing. Andrea Farenti**	**Ing. Piero Farenti**