


SIMBOLO	DESCRIZIONE	SIMBOLO	DESCRIZIONE
	GENERATORE FOTOVOLTAICO		LAMPADE PRESENZA RETE CAPACITIVE
	DIODO		SEZIONATORE DI TERRA
	SCARICATORE DI SOVRATENSIONE		SEZIONATORE CONTROSBARRA
	CONVERTITORE CC/CA		GRUPPO DI MISURA
	TRASFORMATORE		RELE' DI MASSIMA CORRENTE A 2 SOGLIE
	INTERRUTTORE (SEGNO GRAFICO GENERALE)		RELE' DI GUASTO A TERRA
	INTERRUTTORE DI POTENZA		
	INTERRUTTORE DI POTENZA AD APERTURA AUTOMATICA		
	INTERRUTTORE DI POTENZA AD APERTURA AUTOMATICA MAGNETOTERMICO		
	INTERRUTTORE DI POTENZA AD APERTURA AUTOMATICA DIFFERENZIALE		
	SEZIONATORE		
	INTERRUTTORE DI MANOVRA		
	SEZIONATORE		
	INTERRUTTORE DI MANOVRA SEZIONATORE AD APERTURA AUTOMATICA		
	INTERRUTTORE DI MANOVRA SEZIONATORE CON FUSIBILI		

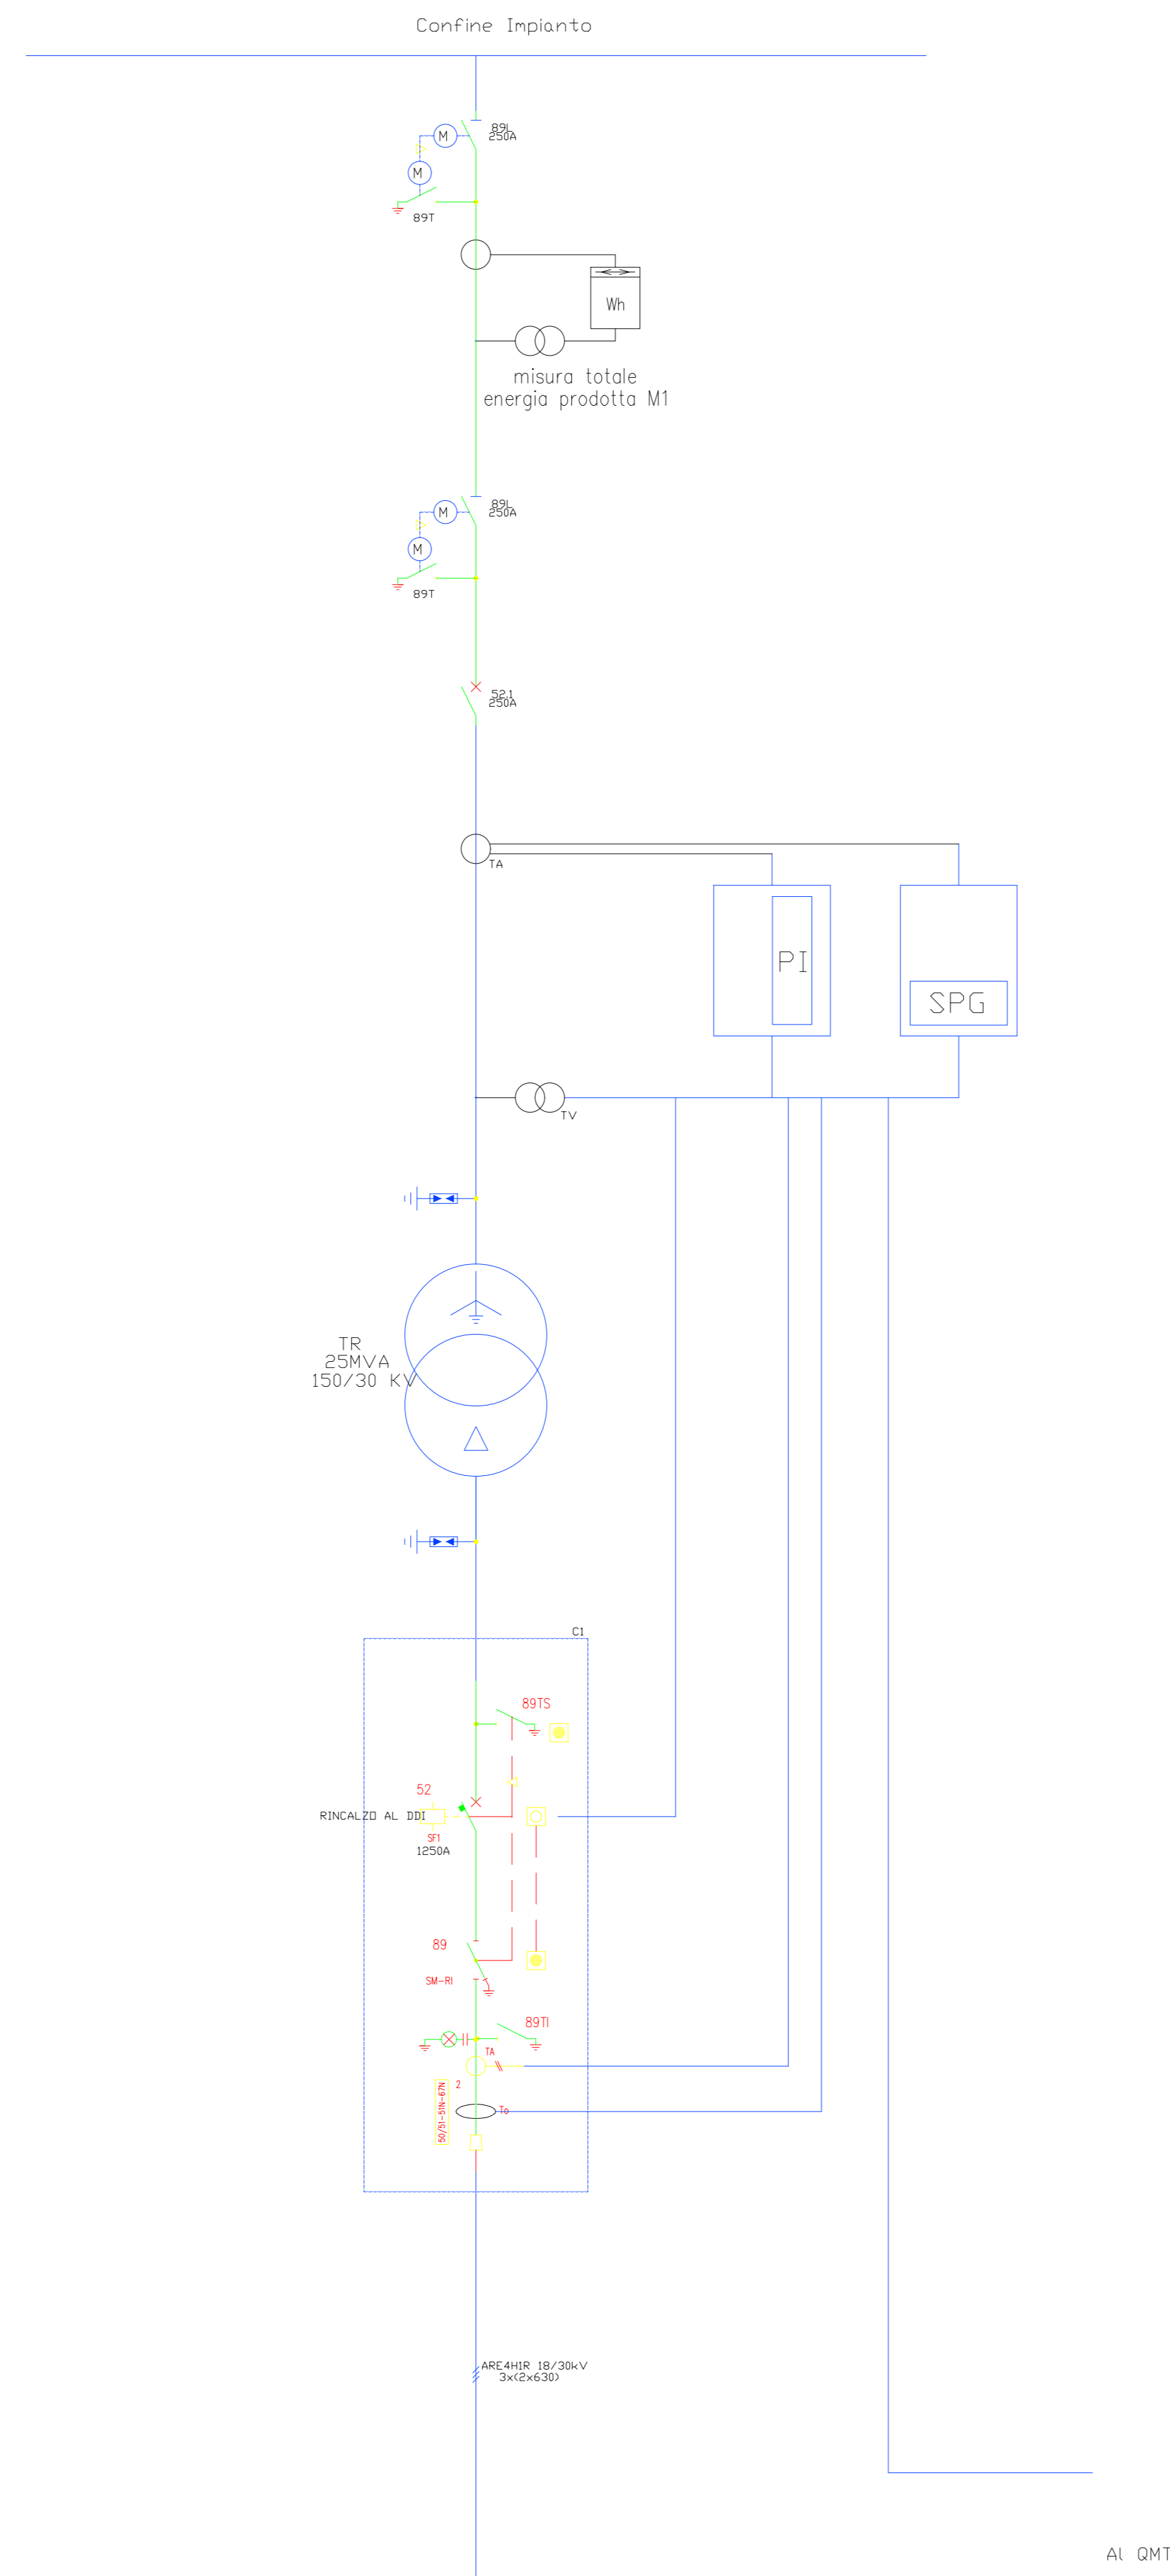

COMUNE DI TUSCANIA
Provincia di Viterbo

ISTANZA di Valutazione di Impatto Ambientale Nazionale, ai sensi del D.L. 92/2021 e del D.lgs 152/2006 e s.m.i.


ENERCAPITAL Power Italia Uno S.r.l.
Corso Vercelli, 40
20145 Milano (MI)

REALIZZAZIONE di Impianto Fotovoltaico a Terra, Connesso alla RTN di Potenza pari a 31,052 MWp

Progettazione

Società di Ingegneria
FARENTI S.r.l.
Via Don Giuseppe Corda, 50c
03030 Santopadre (FR)
Tel. 0776305640 Fax 07761800135
P.iva 02604750600

Ing. Piero Farenti

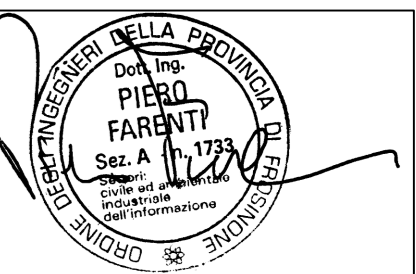

Codice documento

Titolo documento

VIA.TAV3.1

SCHEMA ELETTRICO UNIFILARE

Revisione Elaborato

N. REV.	DATA REV.	DESCRIZIONE REVISIONE	REDAZIONE	APPROVAZIONE
0	Novembre 2022	Prima Emissione	Ing. Andrea Farenti	Ing. Piero Farenti