




- CONFINE CATASTALE
- CONFINE LOTTO
- RECINZIONE CAMPO FOTOVOLTAICO
- CAVIDOTTO MEDIA TENSIONE

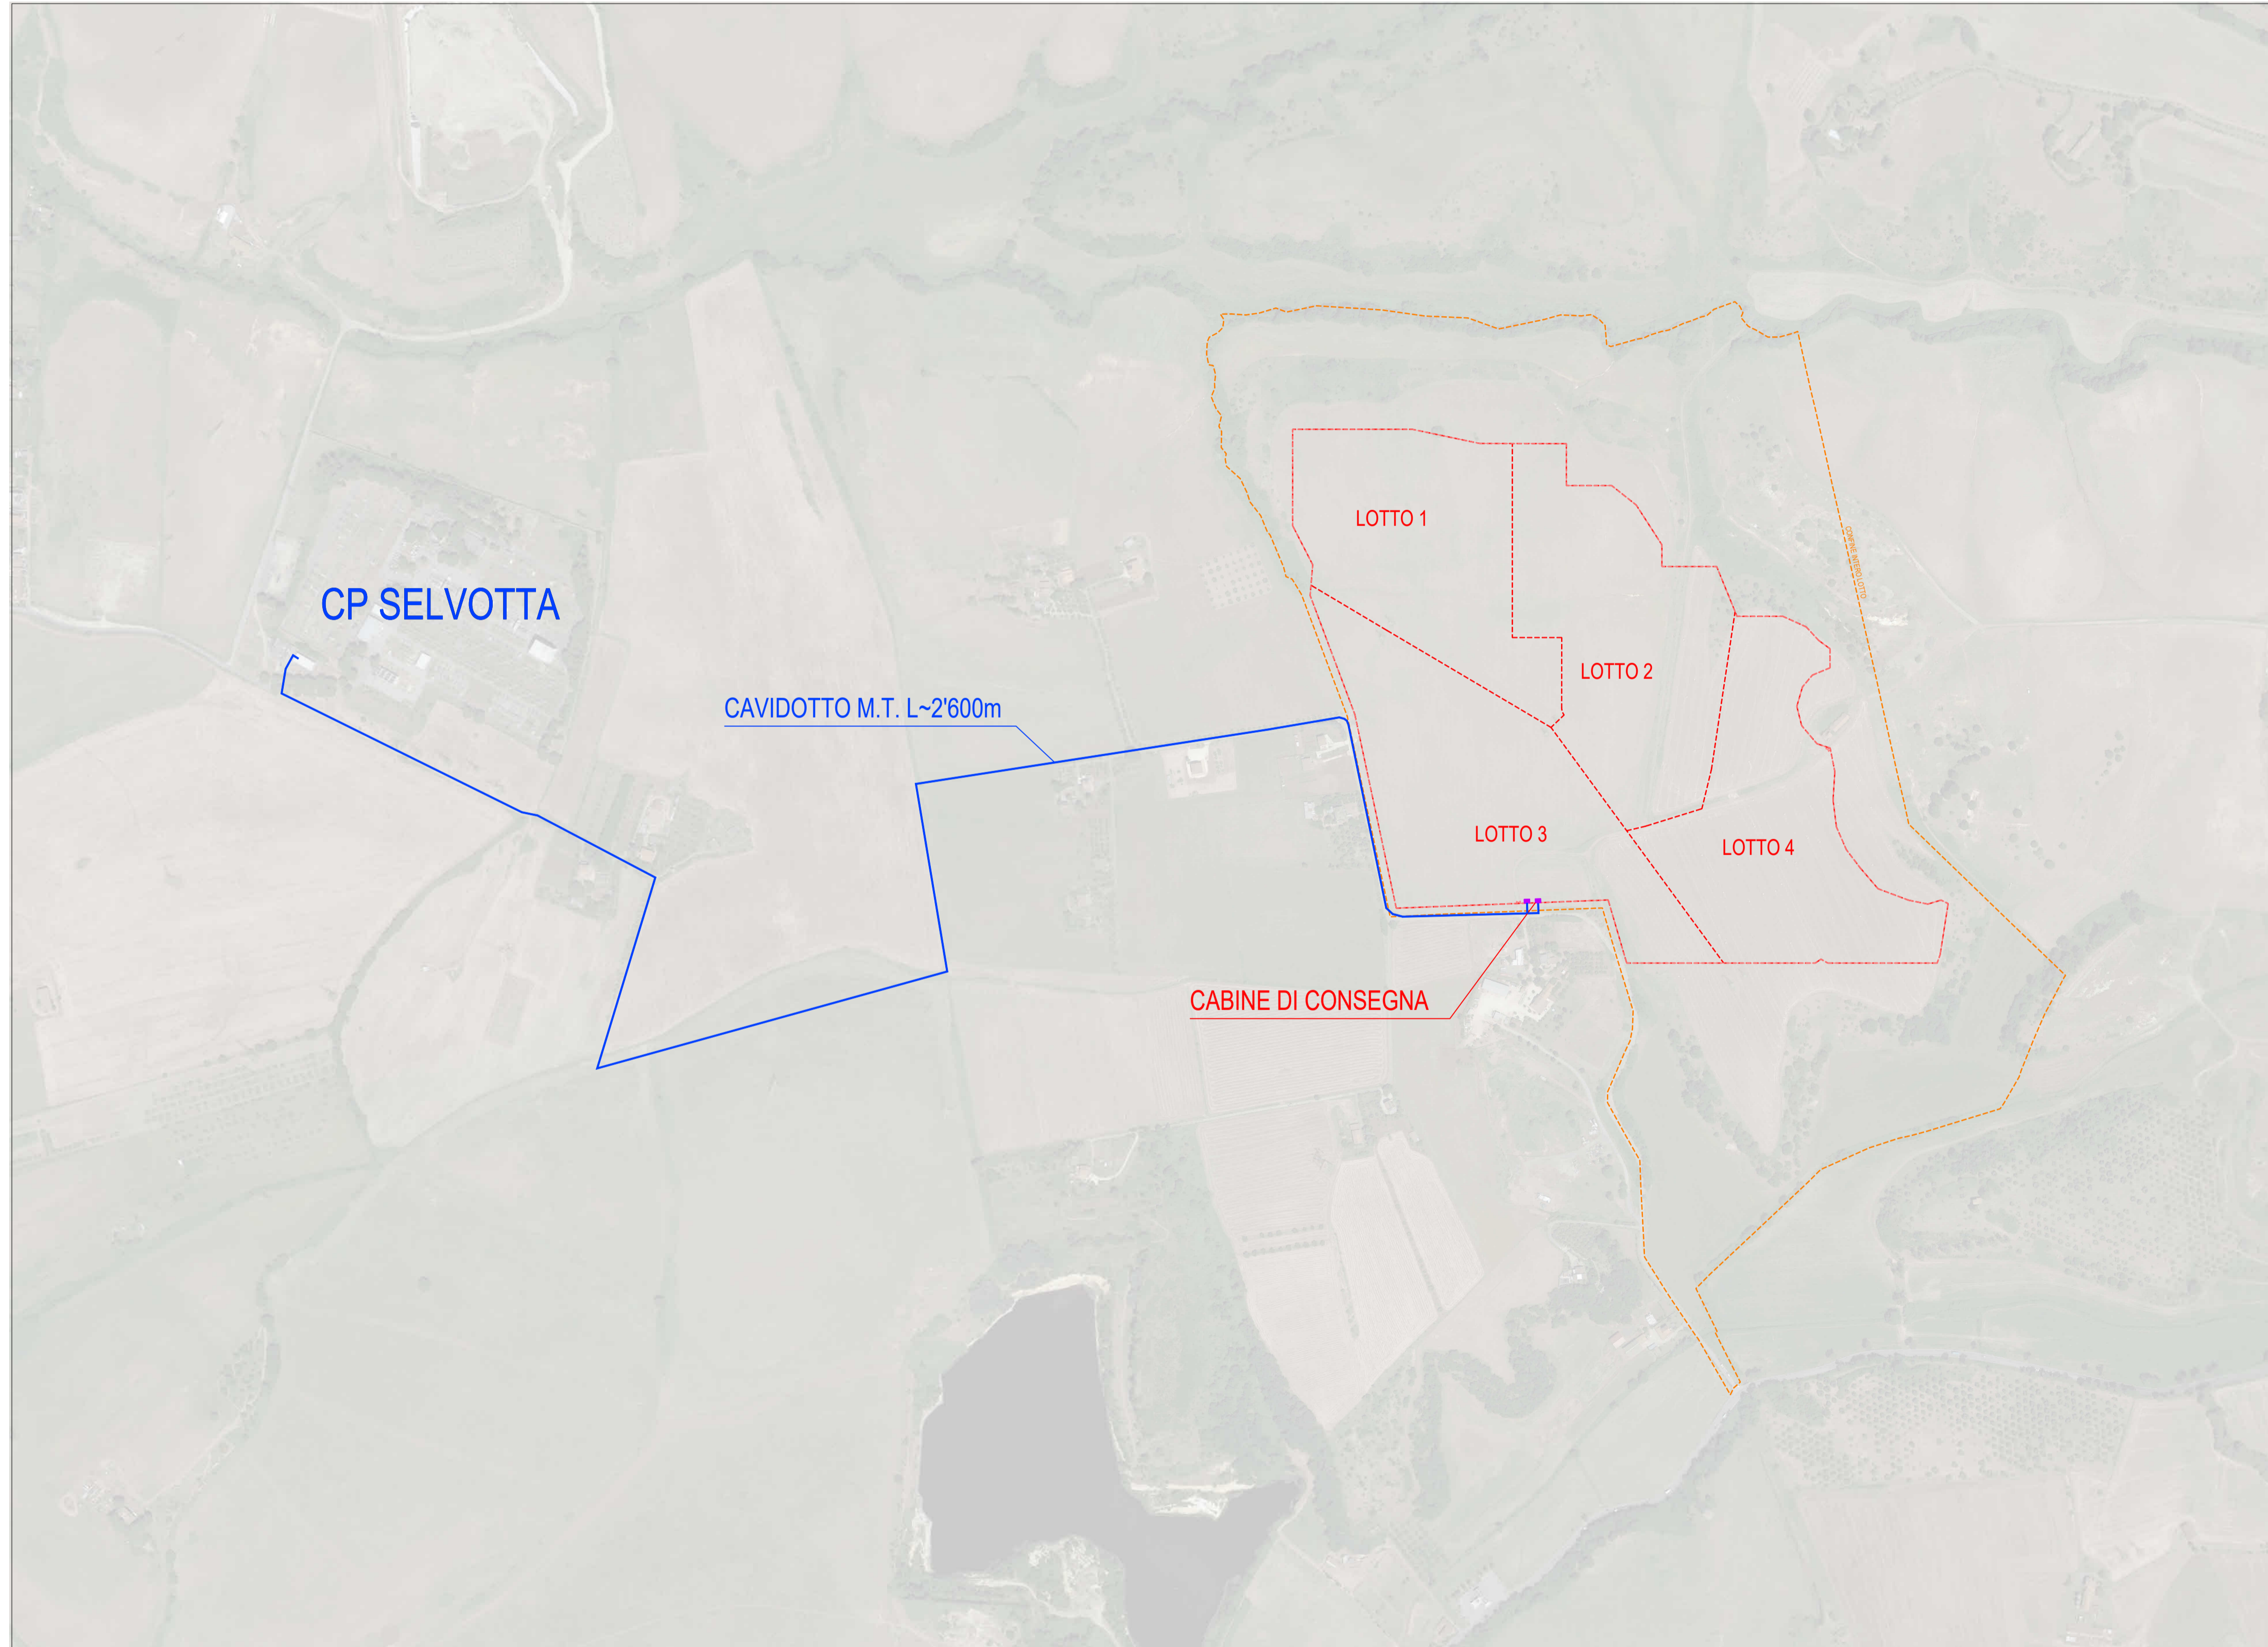

PARTICOLARE CAVIDOTTO

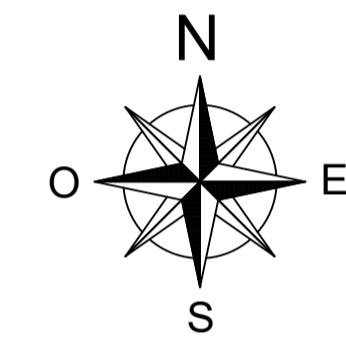

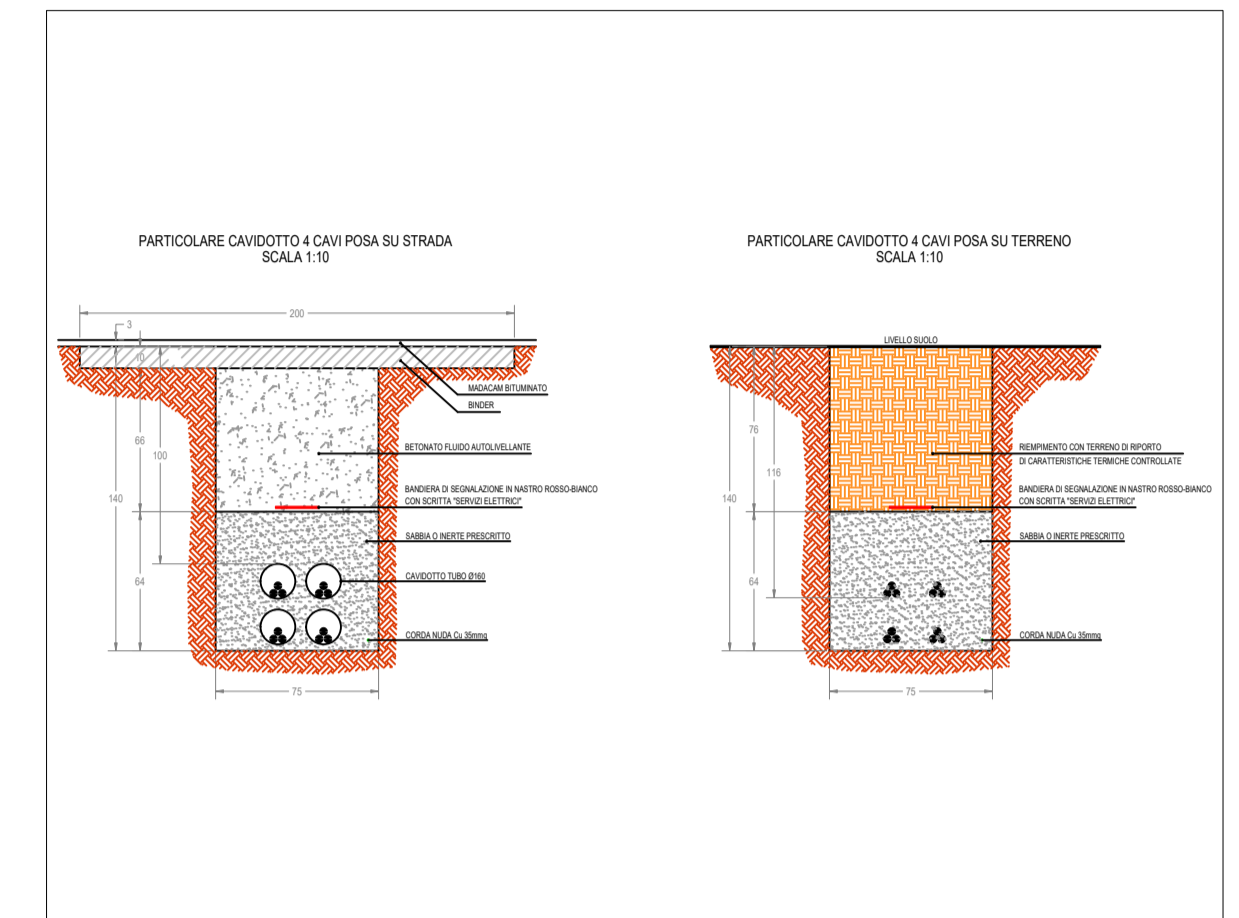


ROMA CAPITALE
 CITTA' METROPOLITANA DI ROMA
 REGIONE LAZIO

PROGETTO DEFINITIVO DI UN LOTTO DI IMPIANTI FOTOVOLTAICI
 DELLA POTENZA DI PICCO COMPLESSIVA P=31'006,30 kWp
 E POTENZA IN IMMISSIONE PARI A 4X6'000 = 24'000 kW

Proponente
GREENERGY PV11 SRL
 VIA TRASPONTINA, 46 - 00072 ARICCIA (RM)
 N. REA: 1639324 - P.IVA: 16173351004
 pec: greenergypv11@pec.it

Progettazione
 Preparato: Danilo Brambilla
 Verificato: Gianandrea Ing. Bertinazzo
 Autorizzato: Vasco Ing. Piccoli



PROGETTAZIONE DEFINITIVA

Titolo elaborato
IMPIANTO FOTOVOLTAICO SOLFORATELLE
PTO - INQUADRAMENTO SU ORTOFOTO

<i>Elaborato N.</i>	<i>Data emissione</i>		
PT005	17/02/23		
<i>Nome file</i>			
SOLFORATELLE	01	17/02/23	RICHIESTA INTEGRAZIONI
<i>N. Progetto</i>	<i>Scala</i>		
-	1:5'000	00	30/11/22 PRIMA EMISSIONE
		REV.	DATA DESCRIZIONE