
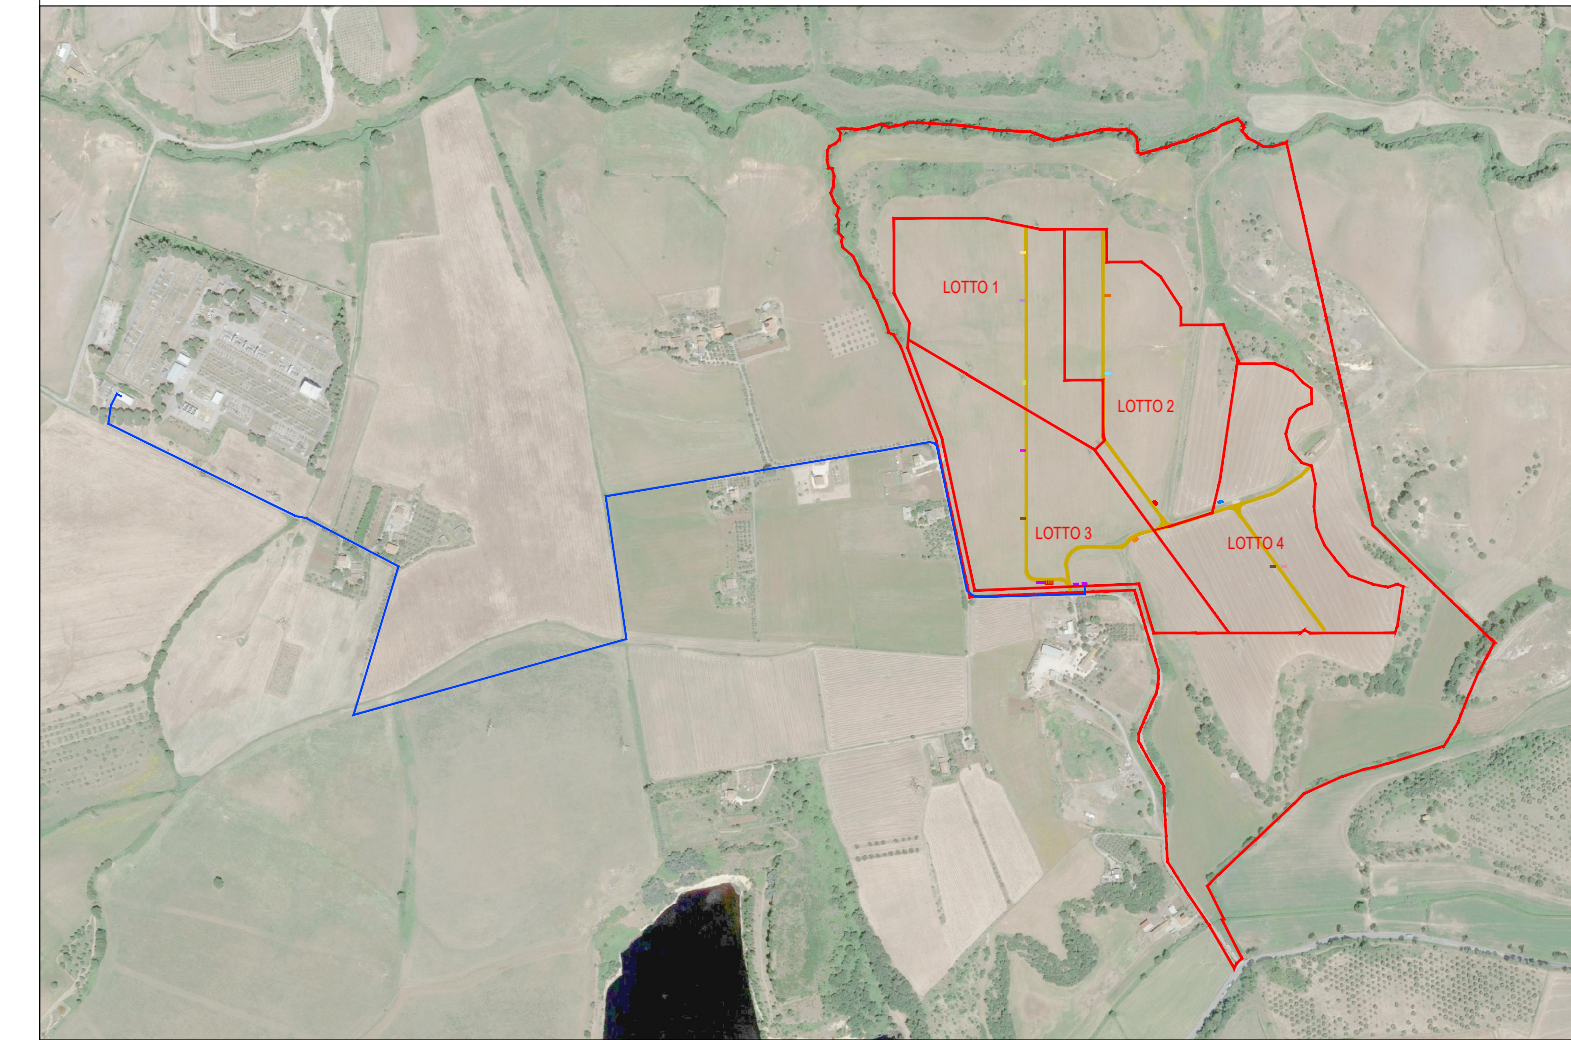


**LEGENDA**

- Strada l=4m  
fino a 40 ton
- Recinzione
- Confine catastale
- Confine lotto
- Cavidotto MT
- Cavidotto AC
- Cavidotto DC

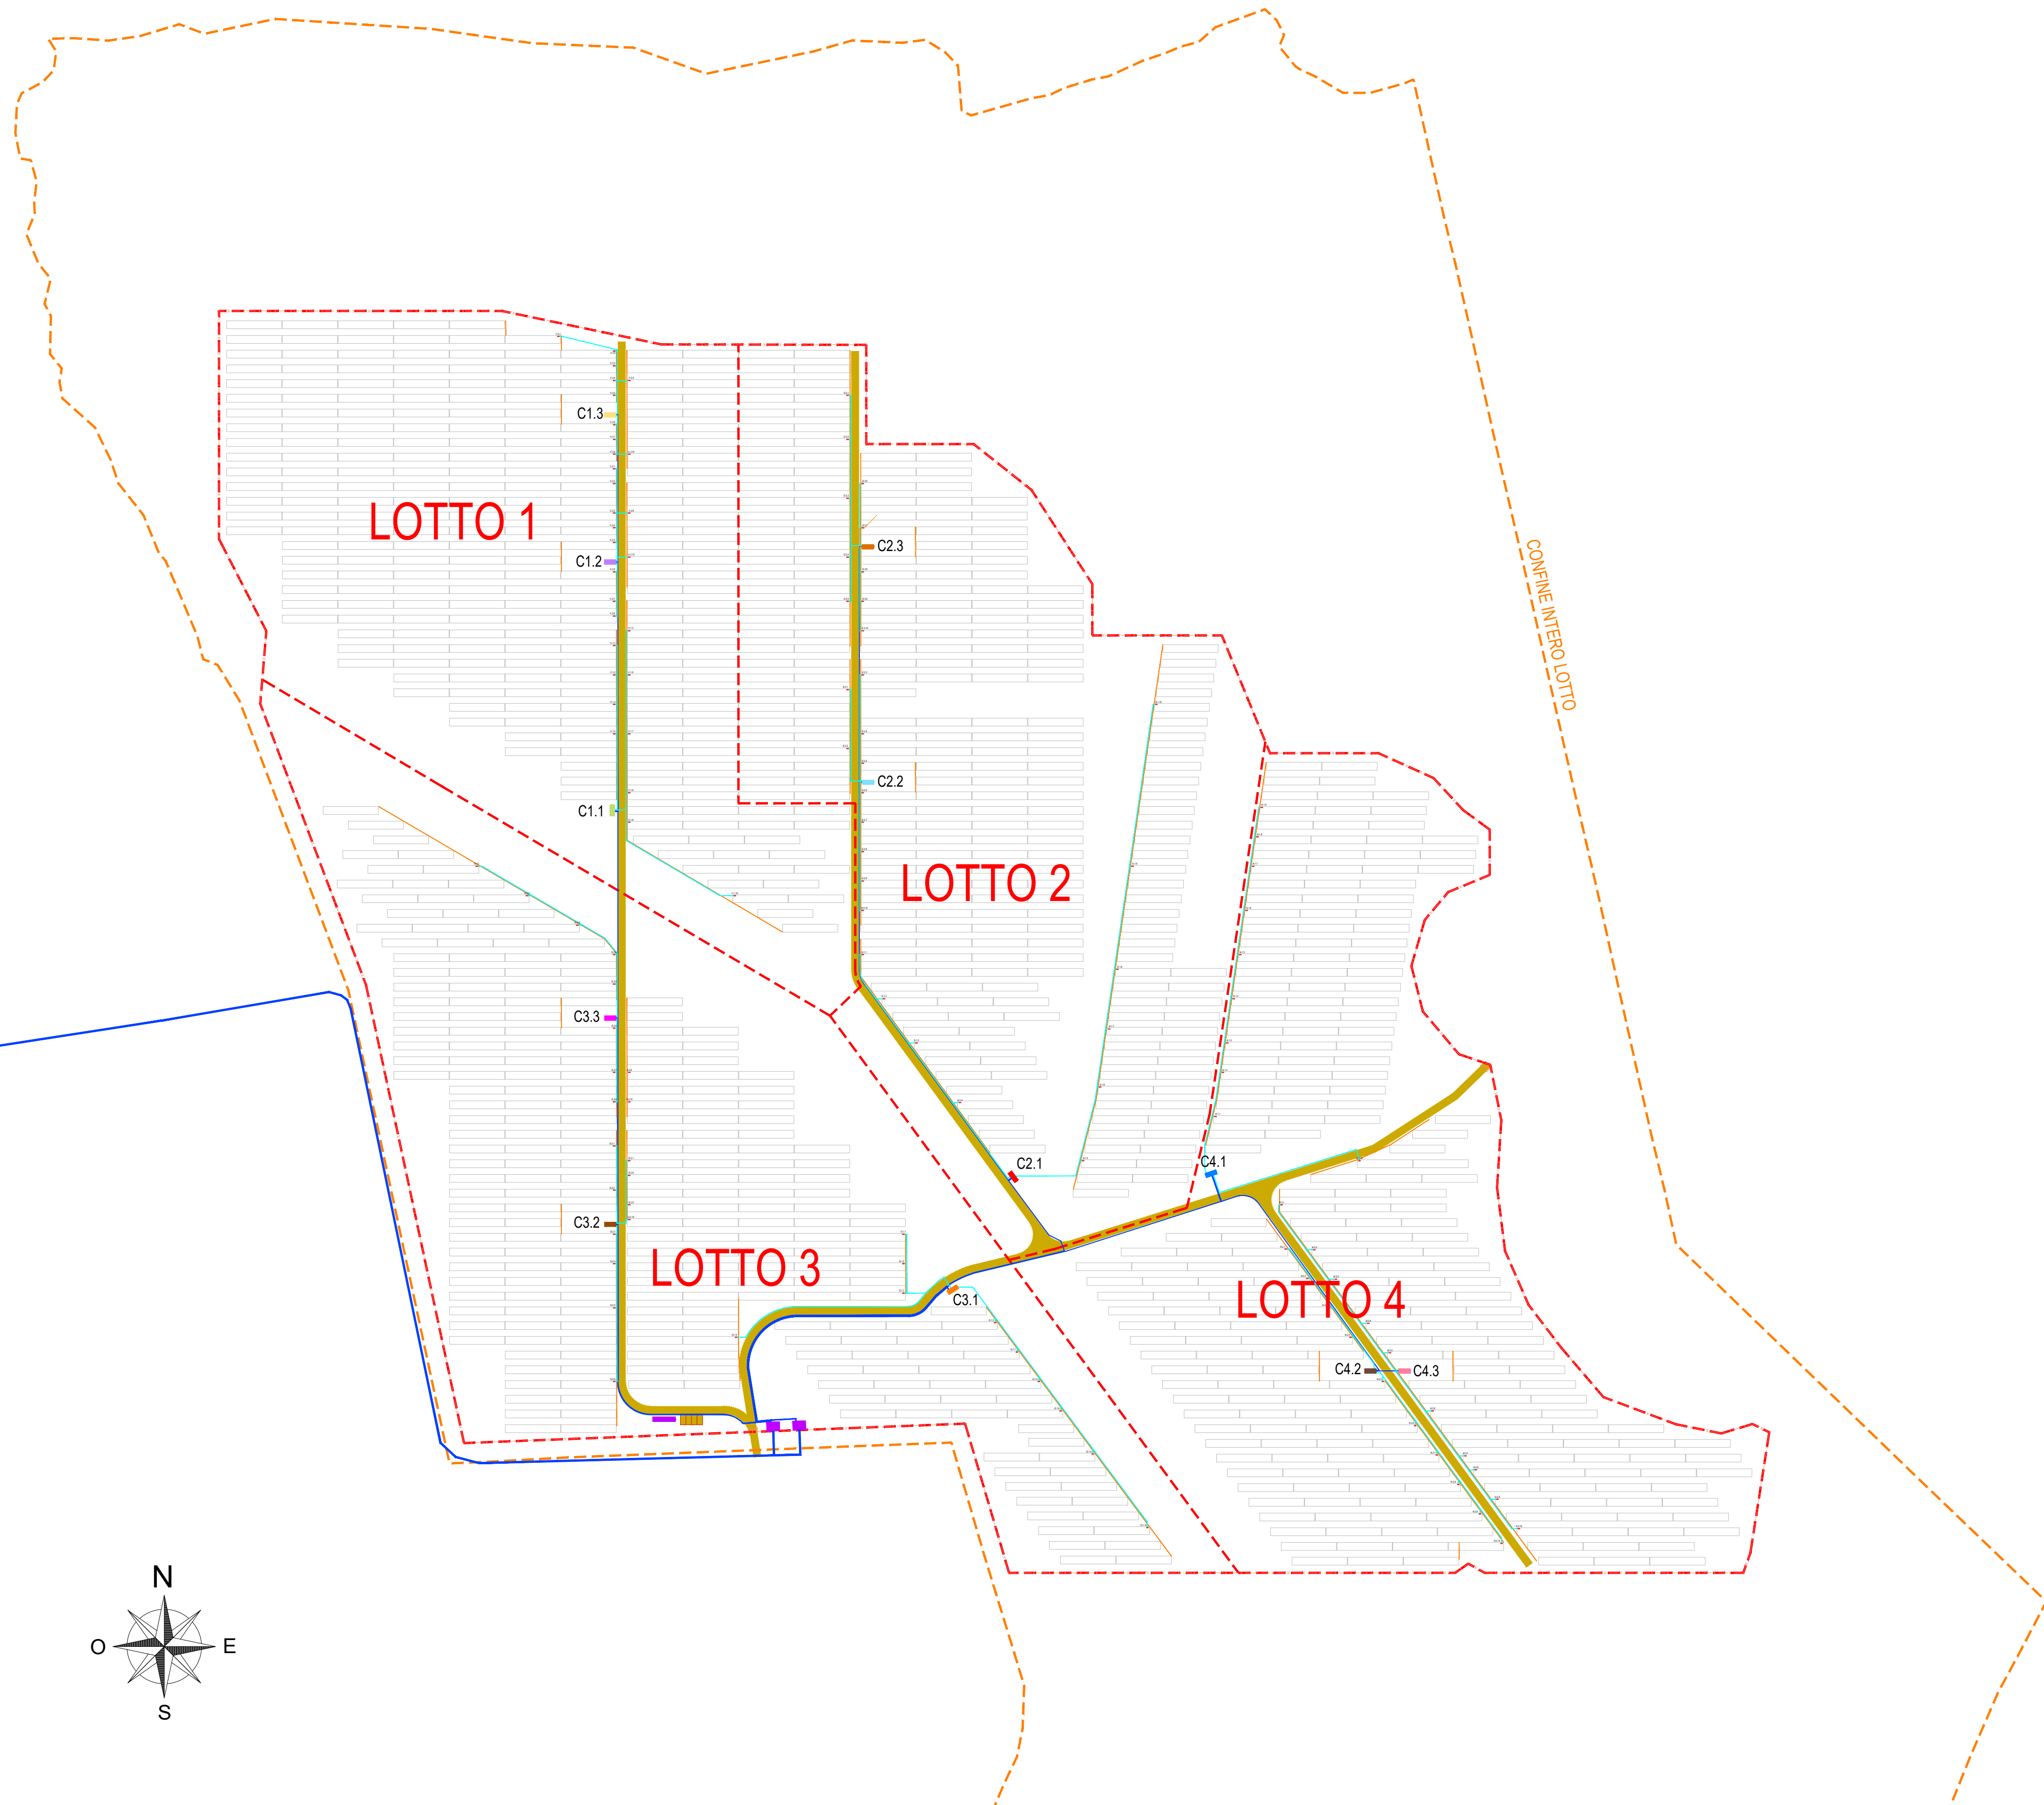

**ROMA CAPITALE**  
CITTA' METROPOLITANA DI ROMA  
REGIONE LAZIO

PROGETTO DEFINITIVO DI UN LOTTO DI IMPIANTI FOTOVOLTAICI  
DELLA POTENZA DI PICCO COMPLESSIVA P=31'006,30 kWp  
E POTENZA IN IMMISSIONE PARI A 4X6'000 = 24'000 kW


Proponente

**GREENERGY PV11 SRL**  
VIA TRASPONTINA, 46 - 00072 ARICCIA (RM)  
N. REA: 1639324 - P.IVA: 16173351004  
pec: greenergypv11@pec.it

Progettazione

Preparato  
Danilo Brambilla

Verificato  
Gianandrea Ing. Bertinazzo

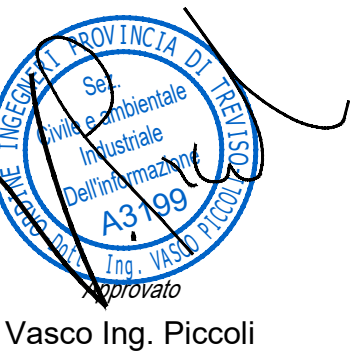

Approvato  
Vasco Ing. Piccoli

**PROGETTAZIONE DEFINITIVA**

Titolo elaborato

IMPIANTO FOTOVOLTAICO SOLFORATELLE  
LAYOUT CAVIDOTTI MT E BT DI CAMPO

Elaborato N. <b>E11</b>	Data emissione 30/11/22			
N. Progetto -	Nome file SOLFORATELLE	00	30/11/22	PRIMA EMISSIONE
	Scala 1:2'000	REV.	DATA	DESCRIZIONE

IL PRESENTE DOCUMENTO NON POTRA' ESSERE COPIATO, RIPRODOTTO O ALTAMENTE PUBBLICATO IN TUTTO O IN PARTE, SENZA IL CONSENSO SCRITTO. OGNI UTILIZZO NON AUTORIZZATO SARANNO PERSEGUITO A NORMA DI LEGGE.  
THIS DOCUMENT CAN NOT BE COPIED, REPRODUCED OR PUBLISHED, EITHER IN PART OR IN ITS ENTIRETY, WITHOUT THE WRITTEN PERMISSION. UNAUTHORIZED USE WILL BE PROSECUTED BY LAW.