


LEGENDA

Canale con fascia rispetto 10m	
Strada l=4m fino a 40 ton	
Recinzione	
Confine catastale	
Confine lotto	

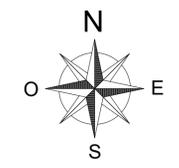

ROMA CAPITALE
 CITTA' METROPOLITANA DI ROMA
 REGIONE LAZIO

PROGETTO DEFINITIVO DI UN LOTTO DI IMPIANTI FOTOVOLTAICI
 DELLA POTENZA DI PICCO COMPLESSIVA P=31'006,30 kWp
 E POTENZA IN IMMISSIONE PARI A 4X6'000 = 24'000 kW





Proponente
GREENERGY PV11 SRL
 VIA TRASPONTINA, 46 - 00072 ARICCIA (RM)
 N. REA: 1639324 - P.IVA: 16173351004
 pec: greenergypv11@pec.it

Progettazione

Preparato Danilo Brambilla *Verificato* Gianandrea Ing. Bertinazzo *Approvato* Vasco Ing. Piccoli

PROGETTAZIONE DEFINITIVA

Titolo elaborato
IMPIANTO FOTOVOLTAICO SOLFORATELLE
VIABILITÀ INTERNA E SISTEMI DI DRENAGGIO

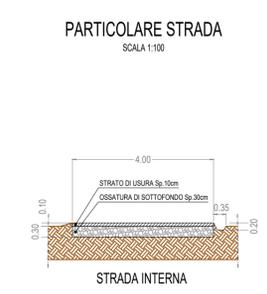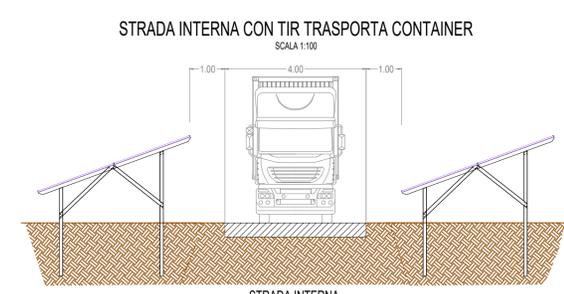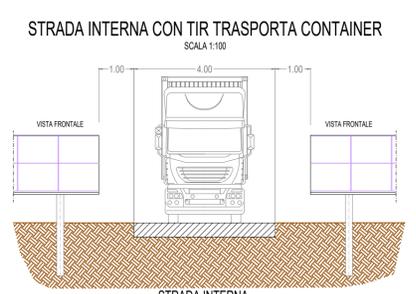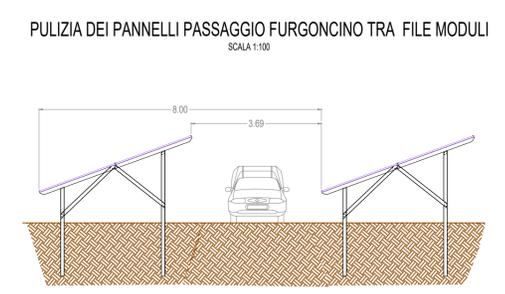

<i>Elaborato N.</i>	<i>Data emissione</i>			
E21	30/11/22			
<i>N. Progetto</i>	<i>Nome file</i>			
1	SOLFORATELLE			
	<i>Scala</i>	00	30/11/22	PRIMA EMISSIONE
	1:2'000	REV.	DATA	DESCRIZIONE

IL PRESENTE DOCUMENTO NON POTRA' ESSERE COPiato, RIPRODOTTO O ALTAMENTE PUBBLICATO IN TUTTO O IN PARTE, SENZA IL CONSENSO SCRITTO. OGNI UTILIZZO NON AUTORIZZATO SARÀ PERSECUITO A NORMA DI LEGGE.
THIS DOCUMENT CAN NOT BE COPIED, REPRODUCED OR PUBLISHED, EITHER IN PART OR IN ITS ENTIRETY, WITHOUT THE WRITTEN PERMISSION. UNAUTHORIZED USE WILL BE PROSECUTED BY LAW.