CAVIDOTTI MT INTERNI

SEZIONE A-A - Scala 1:10

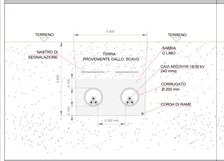

SEZIONE B-B - Scala 1:10

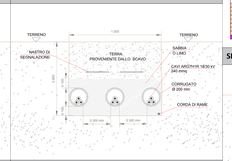

N. TERNA ARG7H1R (No. TRIFF.)	LARGHEZZA SCAVO (m)	ALTEZZA SCAVO (m)	ALTEZZA SCAVO (m)	VOLUME SCAVO (m)	RESINA TON

SEZIONE C-C - Scala 1:10

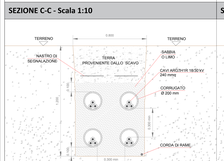

SEZIONE D-D - Scala 1:10

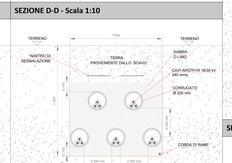

SEZIONE E-E - Scala 1:10

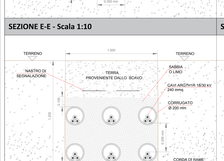

SEZIONE H-H - Scala 1:10

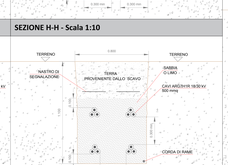

SEZIONE F-F - Scala 1:10

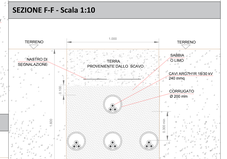

SEZIONE G-G - Scala 1:10

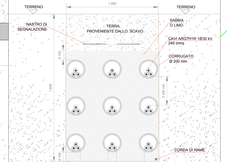
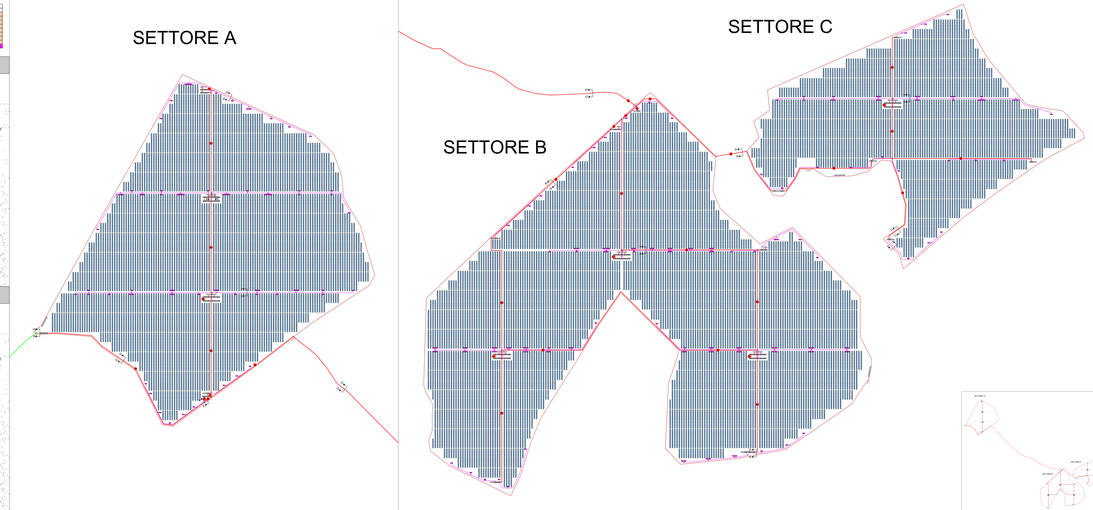
PLANIMETRIA CANALIZZAZIONI BT E MT