



"SEZIONI CAVIDOTTI LINEE MT ESTERNE ALL'IMPIANTO" TRATTO DA SETTORE "C" A SETTORE "B"

"SEZIONE TIPO 1-1" - TERRENO VEGETALE -

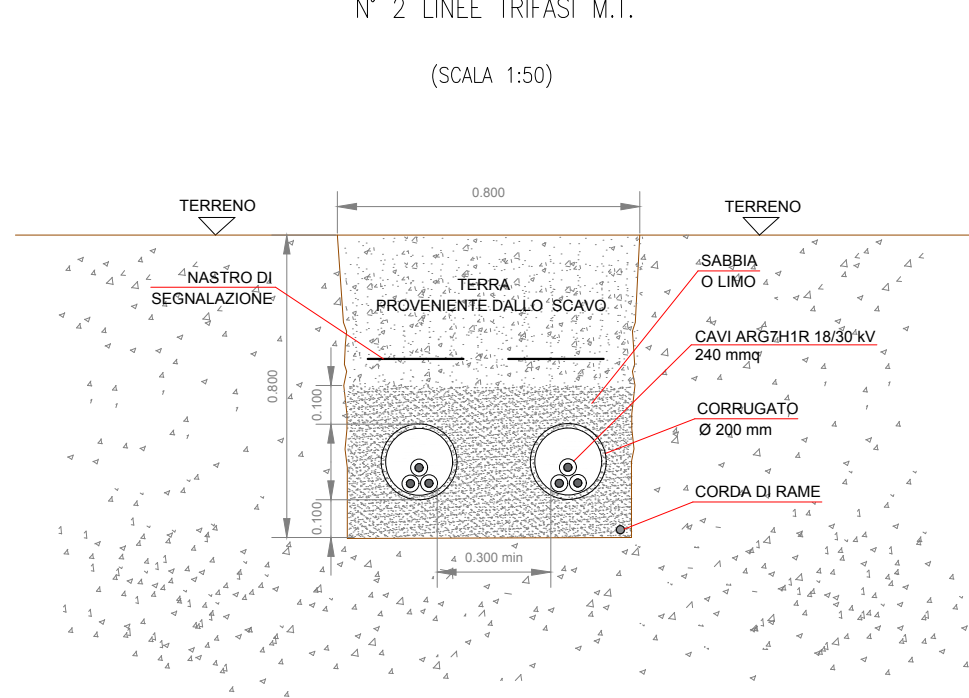


"SEZIONI CAVIDOTTI LINEE MT ESTERNE ALL'IMPIANTO" TRATTO DA SETTORE "B" A SETTORE "A"

"SEZIONE TIPO 2-2" - STRADE NON ASFALTATE -

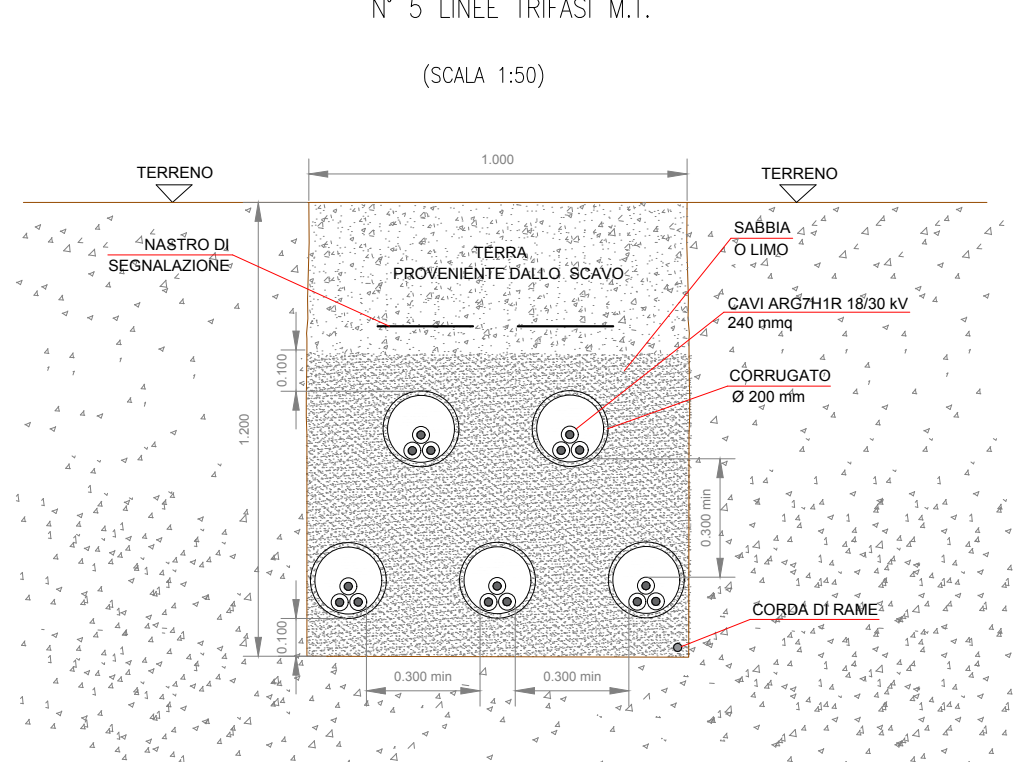


"SEZIONI CAVIDOTTI LINEE MT ESTERNE ALL'IMPIANTO" TRATTO DA SETTORE "A" A SSE MT/AT


"SEZIONE TIPO 3-3" - STRADE ASFALTATE -

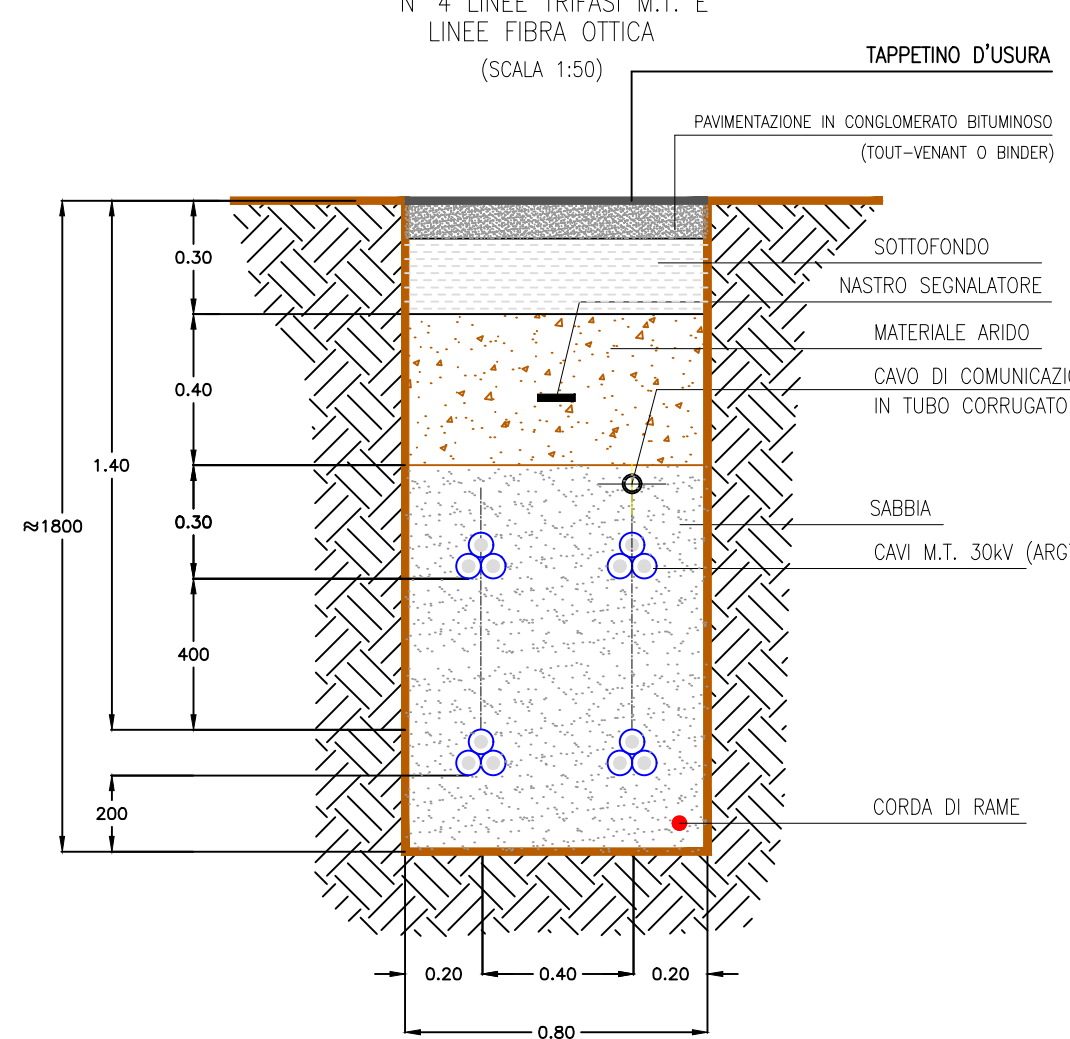


"SEZIONE TIPO 4-4" - STRADE NON ASFALTATE -

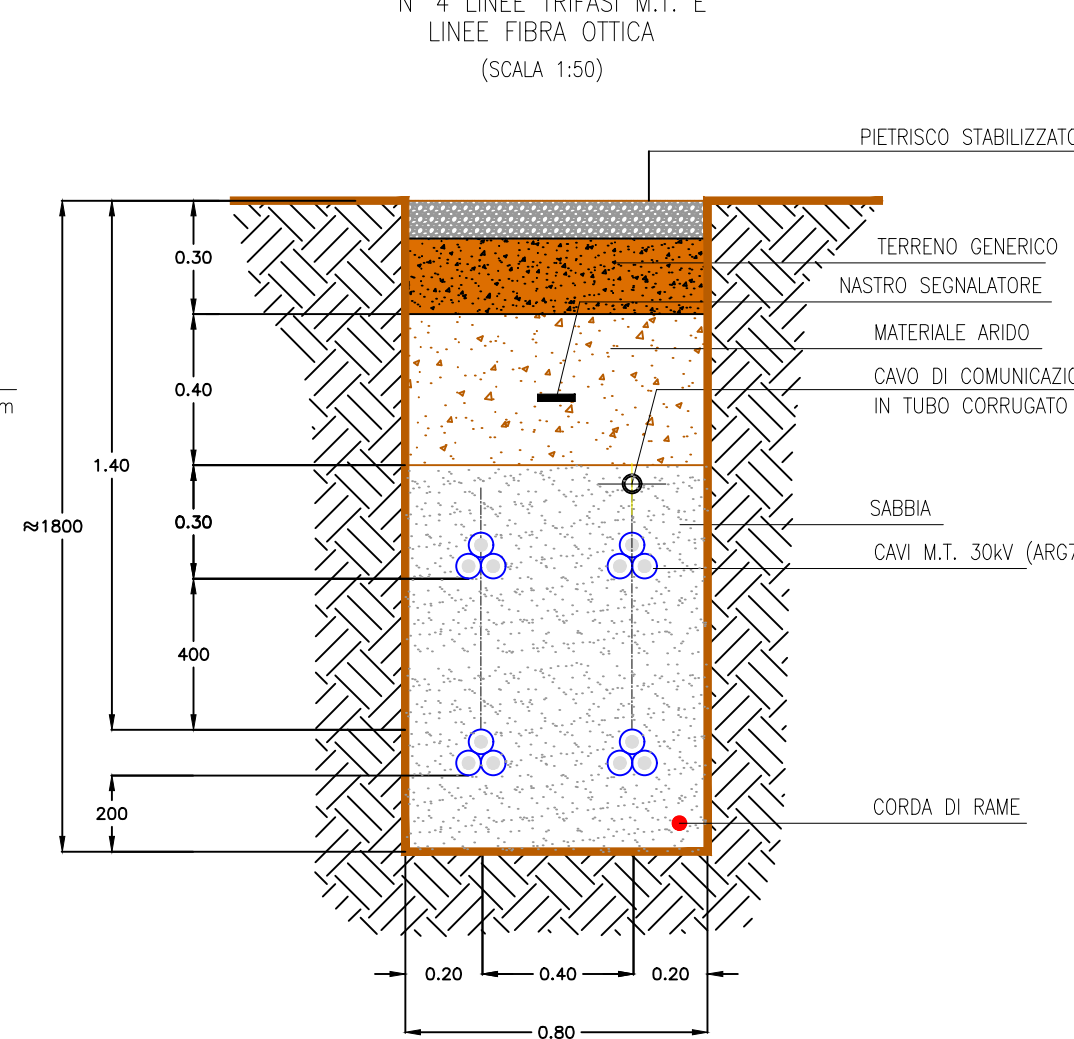



"SEZIONE TIPO 5-5" - TERRENO VEGETALE -

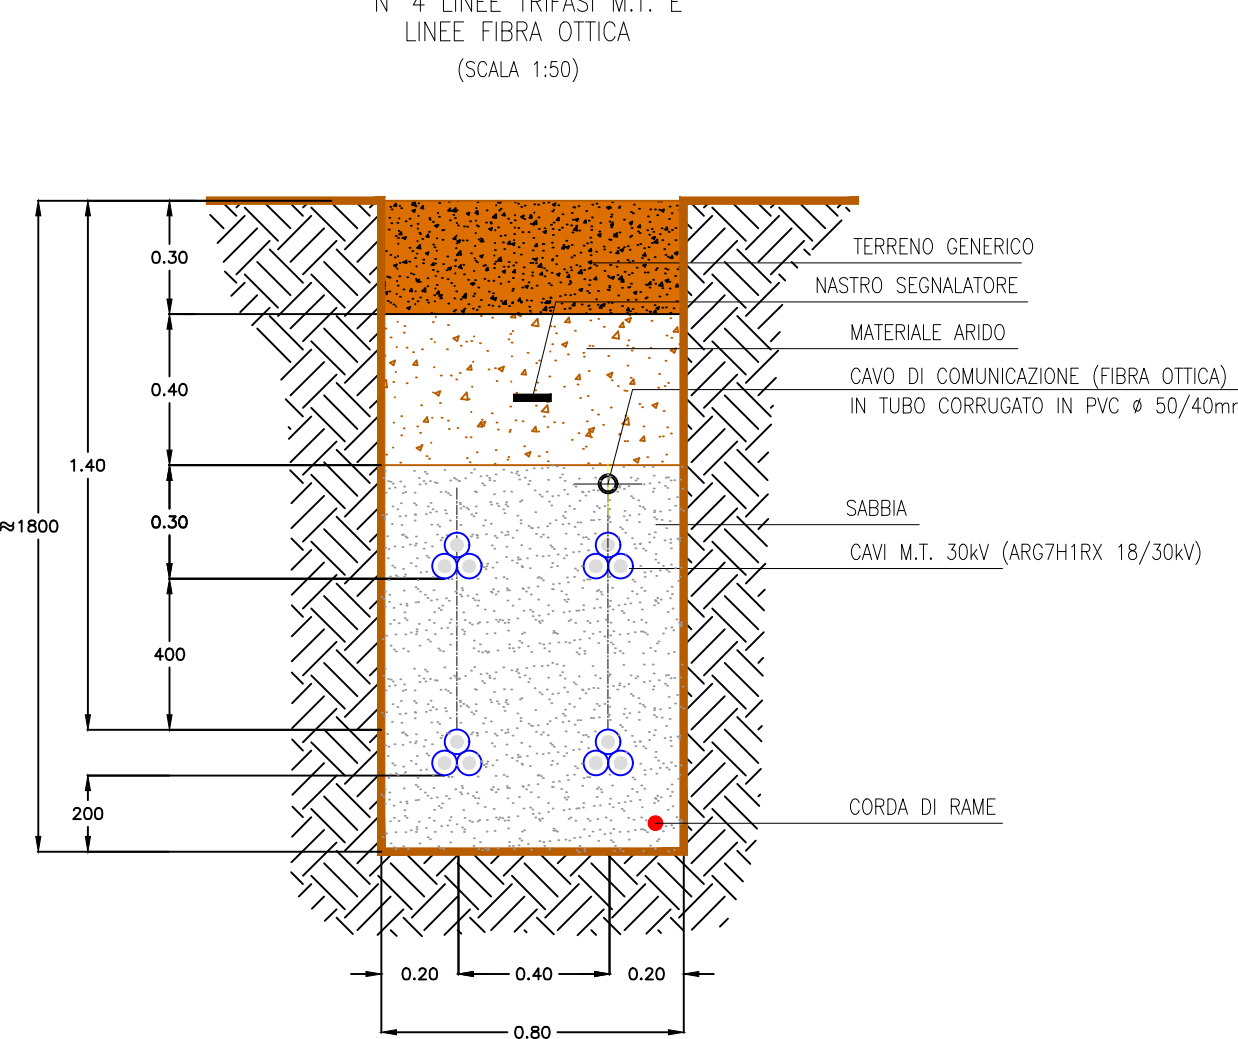


"SEZIONI CAVIDOTTI LINEE AT"

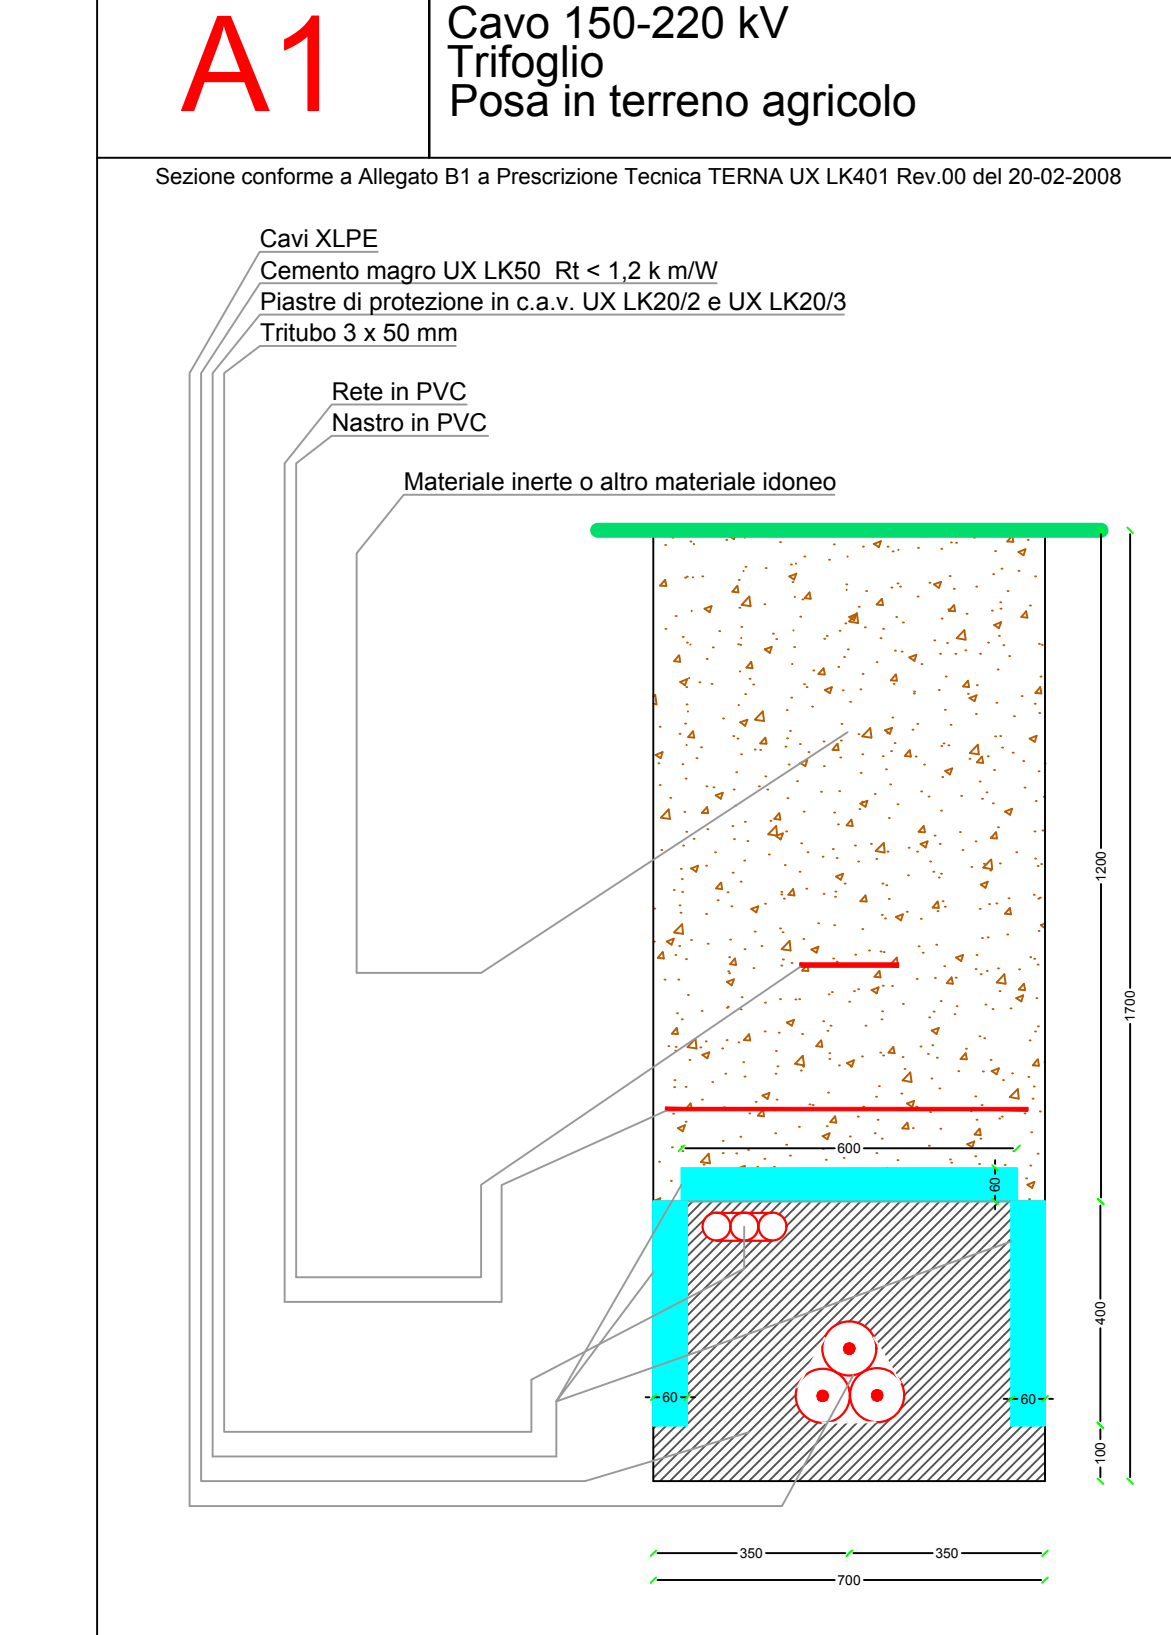


PLANIMETRIA TRACCIATI LINEE MT E AT

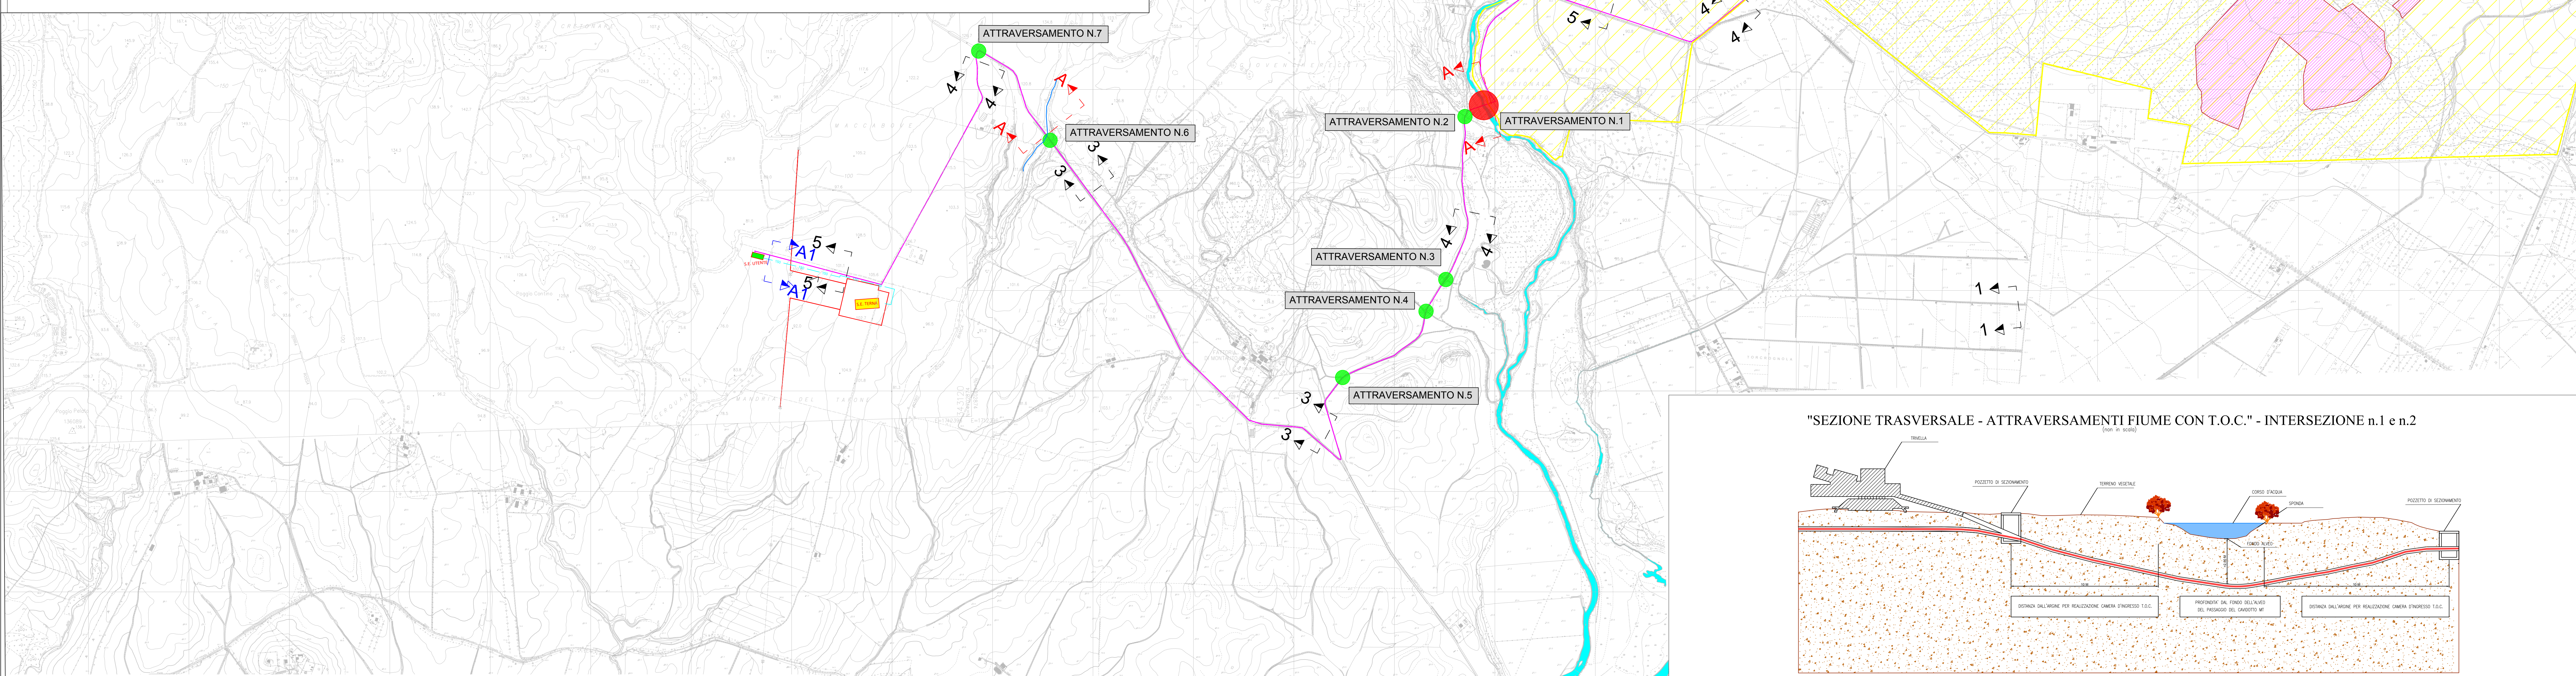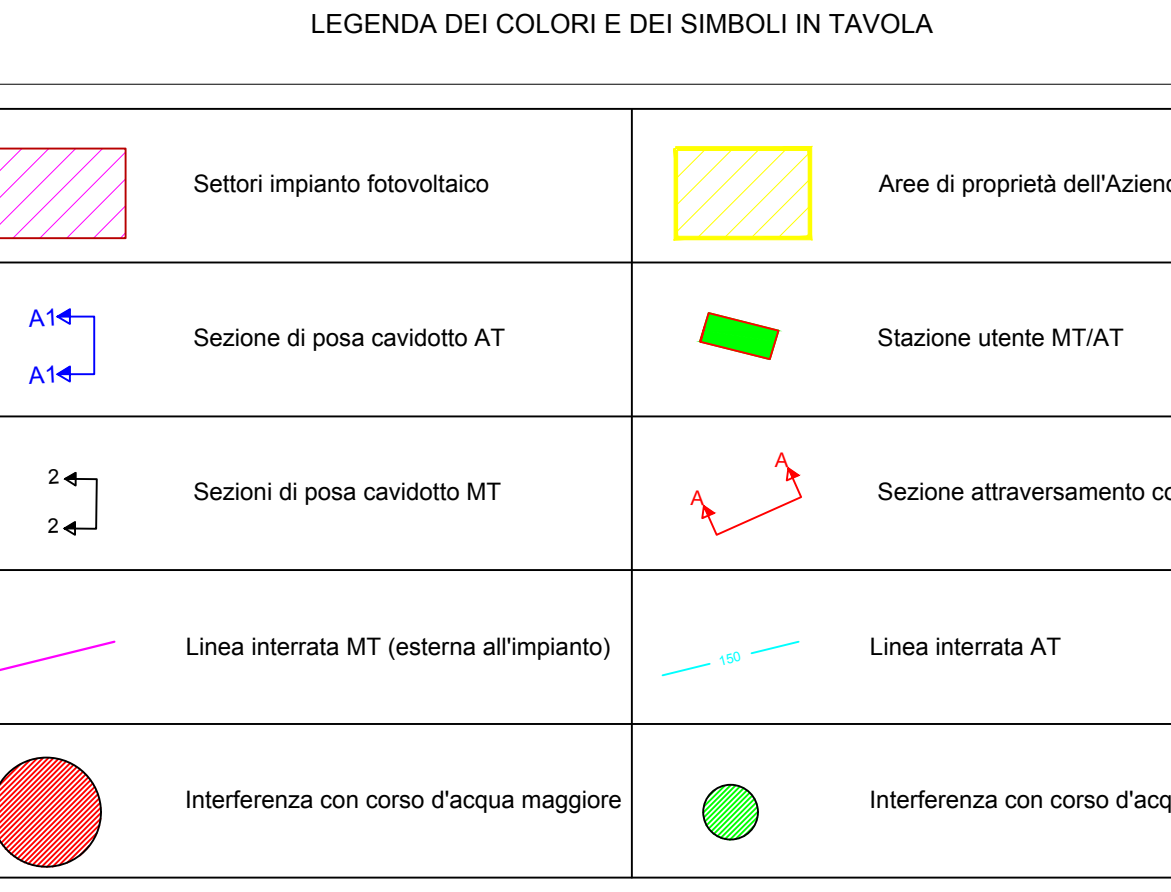

"SEZIONE TRASVERSALE - ATTRAVERSAMENTI FIUME CON T.O.C." - INTERSEZIONE n.1 e n.2

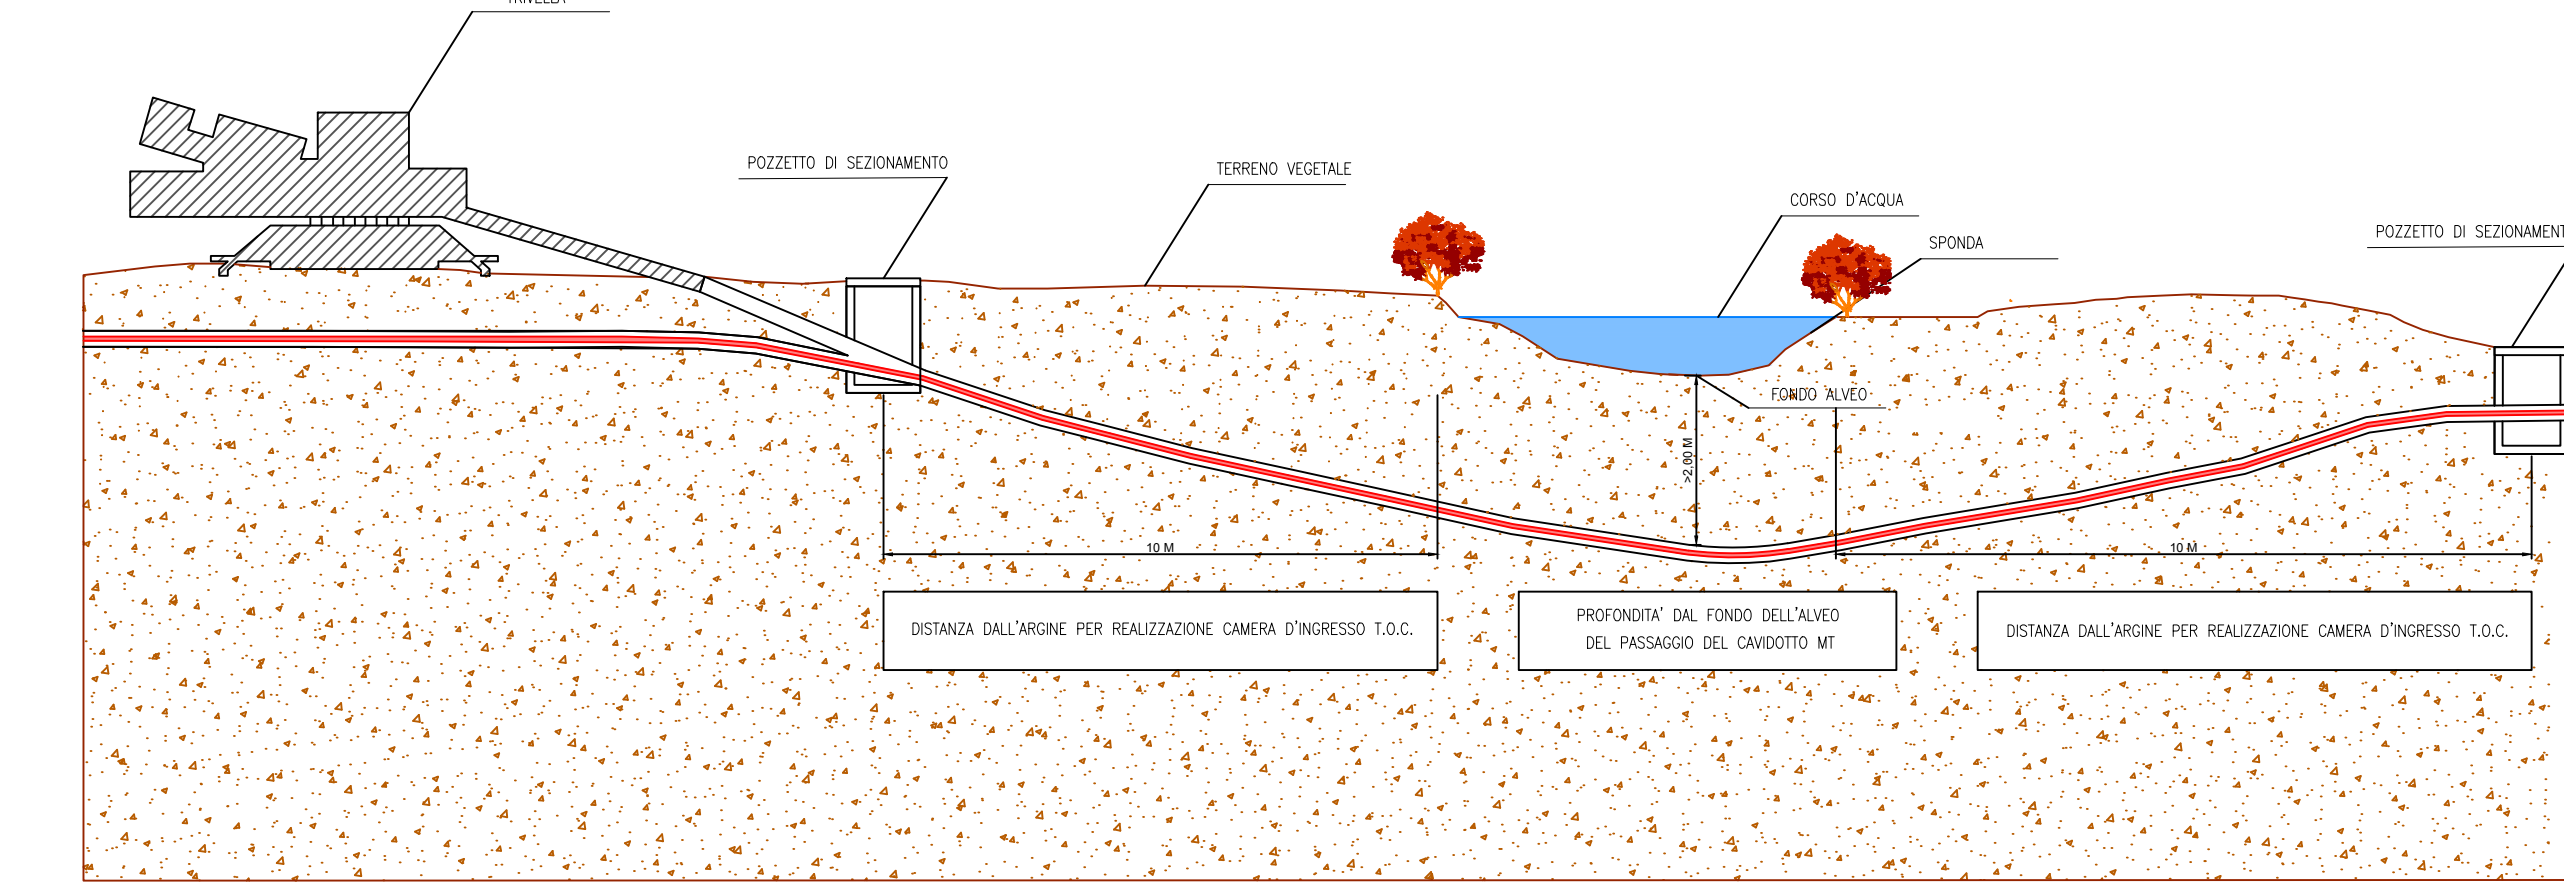

"SEZIONE TRASVERSALE - ATTRAVERSAMENTI FOSSI CON T.O.C." - INTERSEZIONE da n.2 a n.7

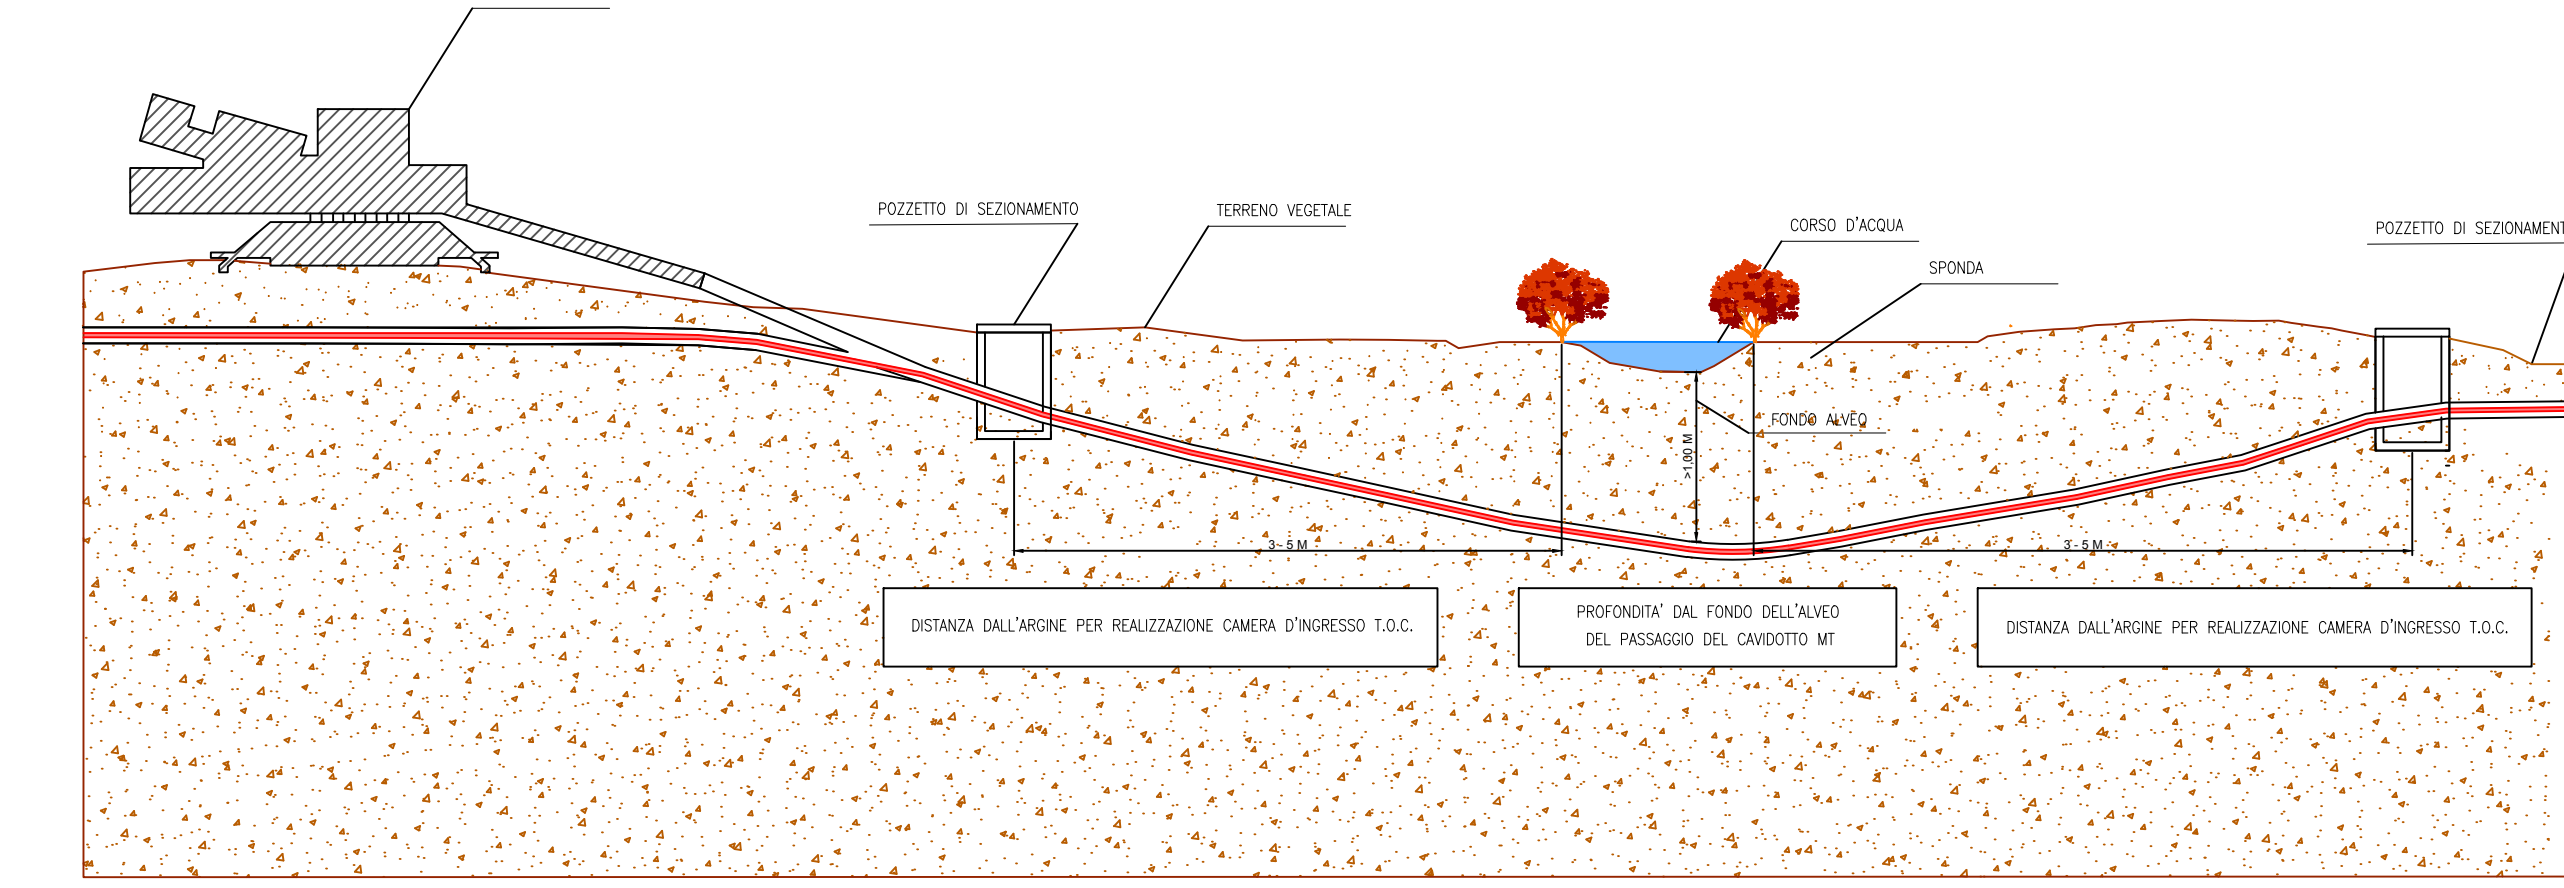

VOLUMI DI SCAVO LINEA MT - ESTERNA ALL'IMPIANTO				
TRATTO	LUNGHEZZA SCAVO (m)	LARGHEZZA SCAVO (m)	ALTEZZA SCAVO (m)	VOLUME SCAVO (mc)
Settore A - SEU	10025	0,8	1,8	14436
TOTALE LINEA MT	10025			14436

VOLUMI DI SCAVO LINEA AT				
TRATTO	LUNGHEZZA SCAVO (m)	LARGHEZZA SCAVO (m)	ALTEZZA SCAVO (m)	VOLUME SCAVO (mc)
SEU - TERNA	800	0,7	1,7	952
TOTALE LINEA AT	800			952

PROGETTO PER LA REALIZZAZIONE DI UN IMPIANTO FOTOVOLTAICO DA 71,547 MW DENOMINATO "AGRIVOLT MUSIGNANO"



COMUNE DI CANINO (VT)

<p>Elaborato</p> <p>Tracciato caviodotti esterni e particolari</p> <p>Cod. elaborato: FV_MJ501_CV11</p> <p>Contenuti</p> <p>SCALA: 1:10.000, 1:50</p> <p>DATA: Dicembre 2022</p> <p>Rev. Data Descrizione</p>	<p>Progettazione</p> <p>Studio tecnico d'ingegneria</p> <p>Ing. Vincenzo Vergelli</p> <p>Via J. Giordani, 7</p> <p>00019 Tivoli (RM)</p> <p>Responsabile Elaborato</p> <p>Ing. Vincenzo Vergelli</p> <p>Chf. Ing. RM A26107</p> <p>Soggetto proponente</p> <p>AGRIVOLTA MUSIGNANO S.r.l.</p> <p>Via della Costituzione 30</p> <p>00193 Roma (RM)</p> <p>Approvazioni</p> <p>Rev. Data Descrizione</p> <p>01 DIC 2022 Emisione</p>
---	---

Il presente elaborato è di esclusiva proprietà dell'Azienda. La sua riproduzione, esibizione a terzi, l'uso non autorizzato, sono vietati a pena di legge.