PLANIMETRIA CANALIZZAZIONI BT

PLANIMETRIA CANALIZZAZIONI MT

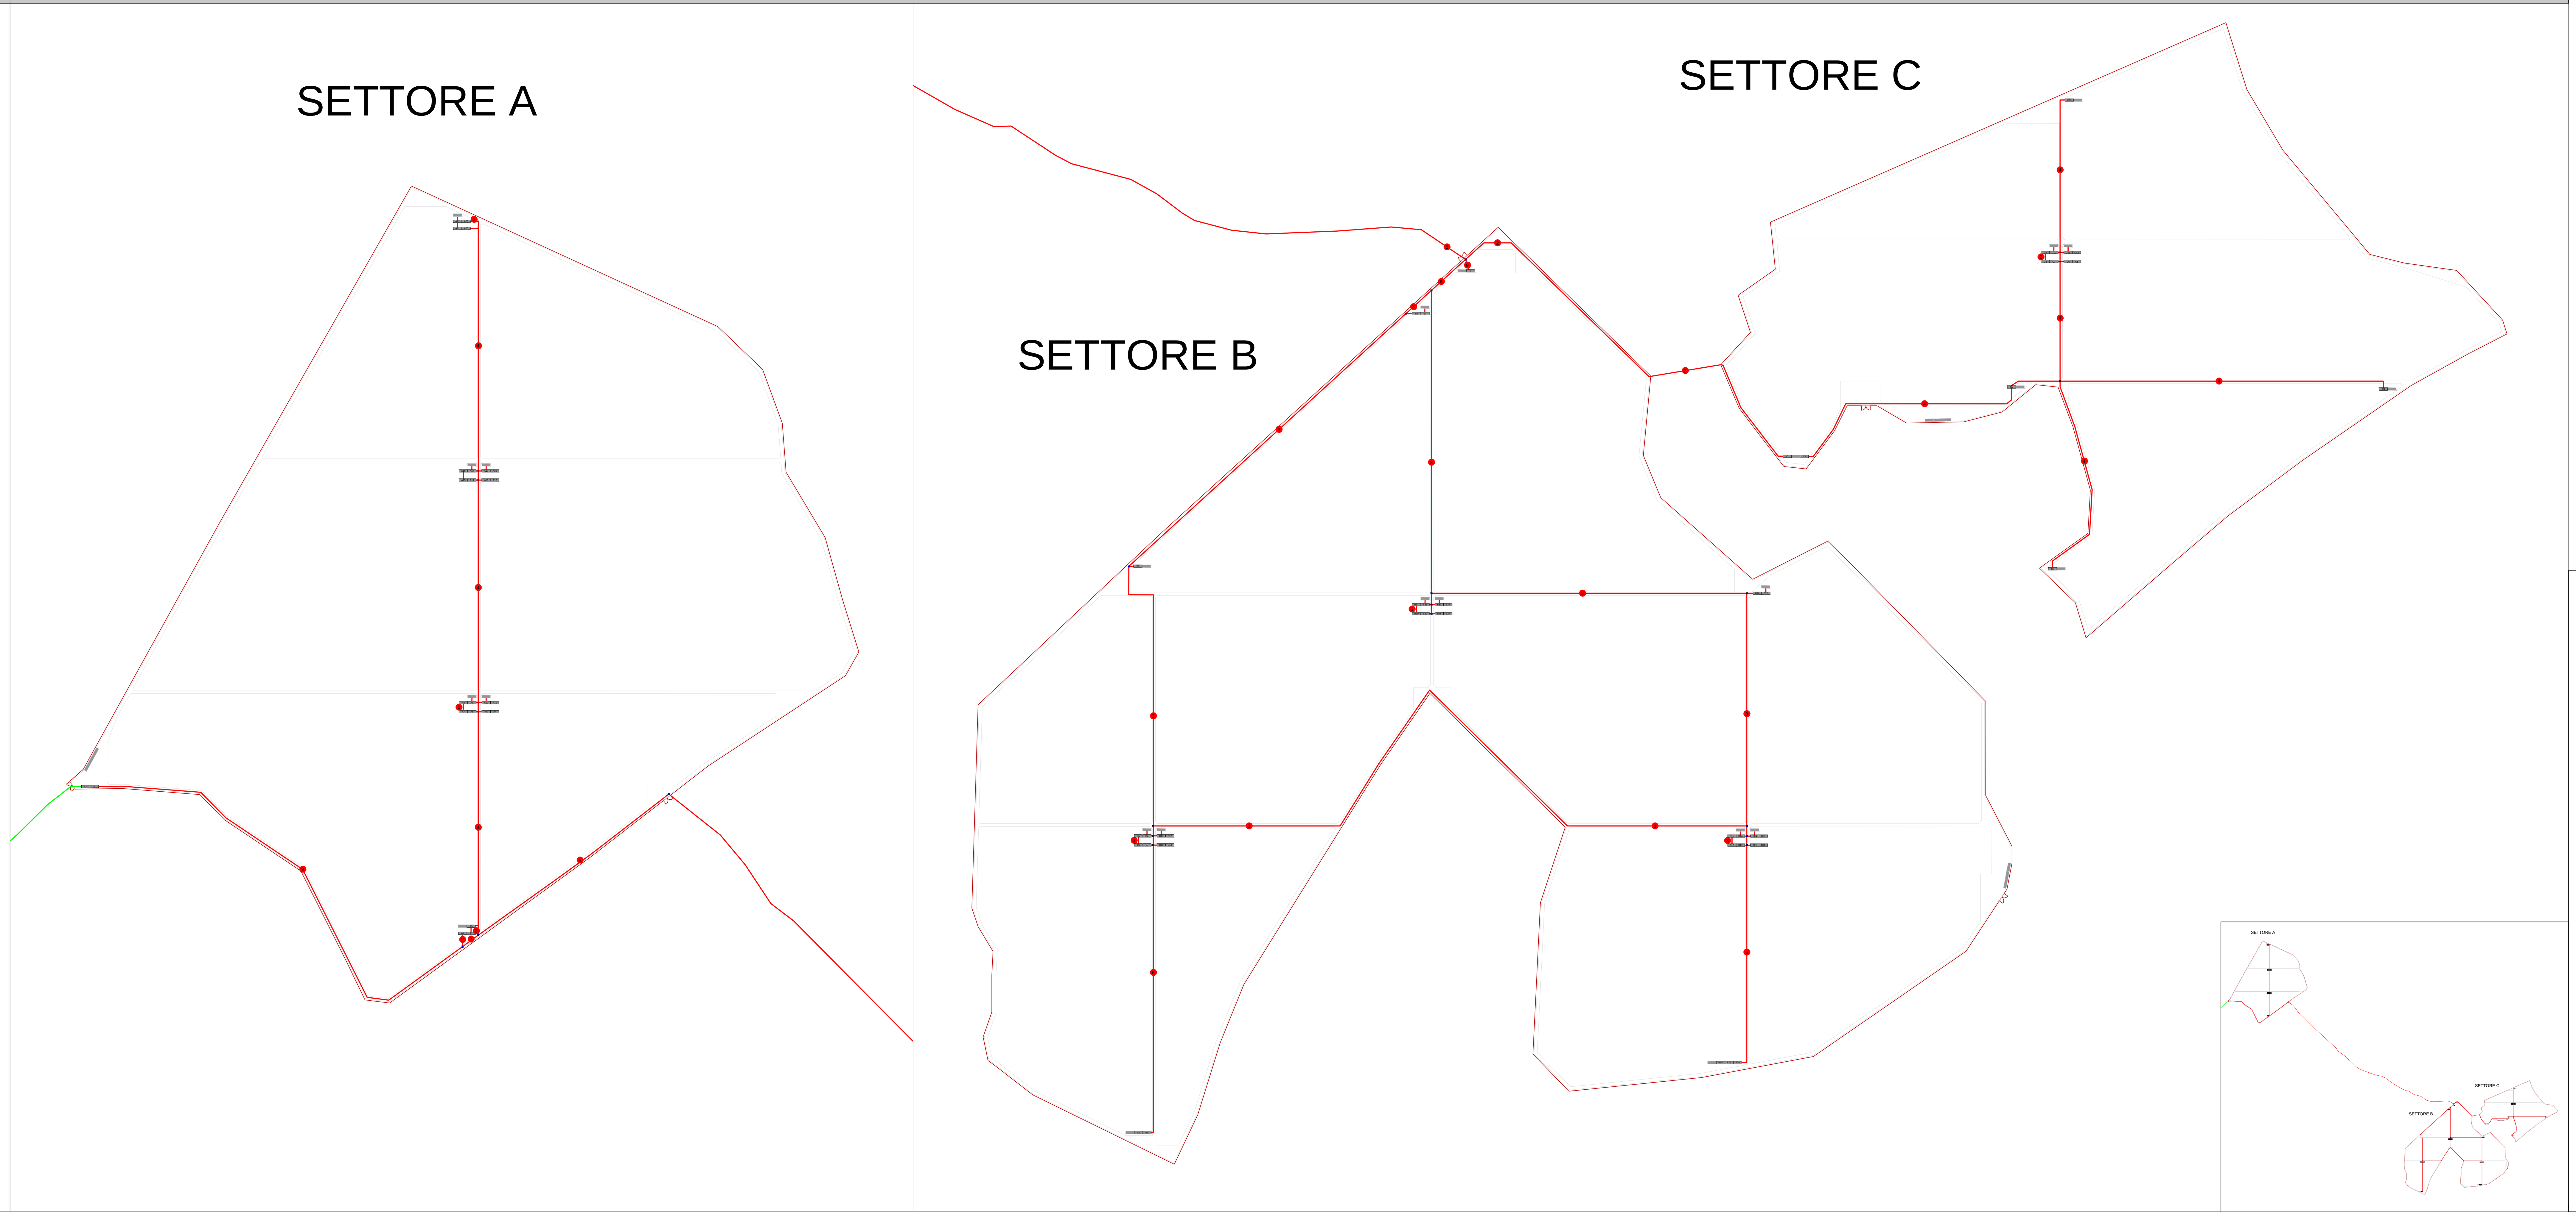

LEGENDA

Recinzione impianto FV	Linea interrata BT (corrente continua)
X — Cabina di parallelo afferente al settore "X"	Linea interrata MT (verso SEU MT/AT)
Xn — Cabina di conversione e trasformazione "n" afferente al settore "X"	Linea interrata MT
Cabina servizi ausiliari	N — Numero terne di cavi ARG7H1R 240 mmq nel cavidotto MT
CP — Cabina di parallelo generale	Xn.m — Quadro di campo "m" afferente alla cabina di conversione e trasformazione "n" del settore "X"
Pozzetto in cls 1000x1000x1000 mm	Pozzetto in cls 600x600x600 mm

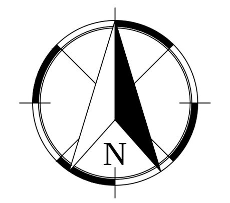

PROGETTO PER LA REALIZZAZIONE DI UN IMPIANTO FOTOVOLTAICO DA 71,547 MW DENOMINATO "AGRIVOLT MUSIGNANO"

Ubicazione

COMUNE DI CANINO (VT)

Località "Musignano"

Foglio 3 particelle 7, 8, 9; Foglio 31 particella 2; Foglio 2 particella 80; Foglio 20 particella 42

Elaborato
Planimetria quadri di campo e canalizzazioni BT e MT

Cod. elaborato: FV_MUS01_EL02

Contenuti
☐ PRELIMINARE ☒ DEFINITIVO ☐ ESECUTIVO

SCALA: 1:2000/1:20000 FORMATO ISO: A1+

Data: Dicembre 2022

Progettazione
Studio tecnico d'ingegneria
Ing. Vincenzo Vergelli
Via I. Giordani, 3
00019 Tivoli (RM)

Responsabile Elaborato
Ing. Vincenzo Vergelli
Ord. Ing. RM A26107

VERGELLI VINCENZO
Ordine degli Ingegneri della Provincia di Roma
Ingegnere
07.12.2022 12:39:53 GMT+01:00

Soggetto proponente
AGRIVOLT MUSIGNANO S.r.l.
Via della Conciliazione 30
00193 Roma (RM)

Aggiornamenti

Rev.	Data	Descrizione	Redatto	Verificato	Approvato
00	Dic. 2022	Emissione	V.V.	V.V.	V.V.

Il presente elaborato è di esclusiva proprietà dell'Autore. La sua riproduzione, esibizione a terzi, l'uso non espressamente autorizzato, sono vietati a norma di legge