






REGIONE LAZIO

Provincia di Viterbo (VT)


COMUNE DI CELLERE



1	EMISSIONE PER ENTI ESTERNI	16/12/22	TRINGALI A.	FURNO C.	NASTASI A.
0	EMISSIONE PER COMMENTI	01/12/22	TRINGALI A.	FURNO C.	NASTASI A.
REV.	DESCRIZIONE	DATA	REDATTO	CONTROL.	APPROV.

Committente:				
IBERDROLA RENEVABLES ITALIA S.p.A.				
Sede legale in Piazzale dell'Industria, 40, 00144, Roma Partita I.V.A. 06977481008 - PEC: iberdrolarenovablesitalia@pec.it				
Società di Progettazione:			<i>Ingegneria & Innovazione</i>	
		Via Jonica, 16 - Loc. Belvedere - 96100 Siracusa (SR) Tel. 0931.1663409 Web: www.antexgroup.it e-mail: info@antexgroup.it		
Progetto:			Progettista/Resp. Tecnico	
IMPIANTO FOTOVOLTAICO CELLERE 2			Dott. Ing. Antonino Signorello Ordine degli Ingegneri della Provincia di Catania n° 6105 sez. A	
Elaborato:				
PIANO PARTICELLARE D'ESPROPRIO				
Scala:	Nome DIS/FILE:	Allegato:	F.to:	Livello:
NA	C22001S05-PD-RT-23-01	1/1	A3	DEFINITIVO
<i>Il presente documento è di proprietà della ANTEX GROUP srl. È vietato la comunicazione a terzi o la riproduzione senza il permesso scritto della suddetta. La società tutela i propri diritti a rigore di Legge.</i>				
			  	


Quadro d'unione

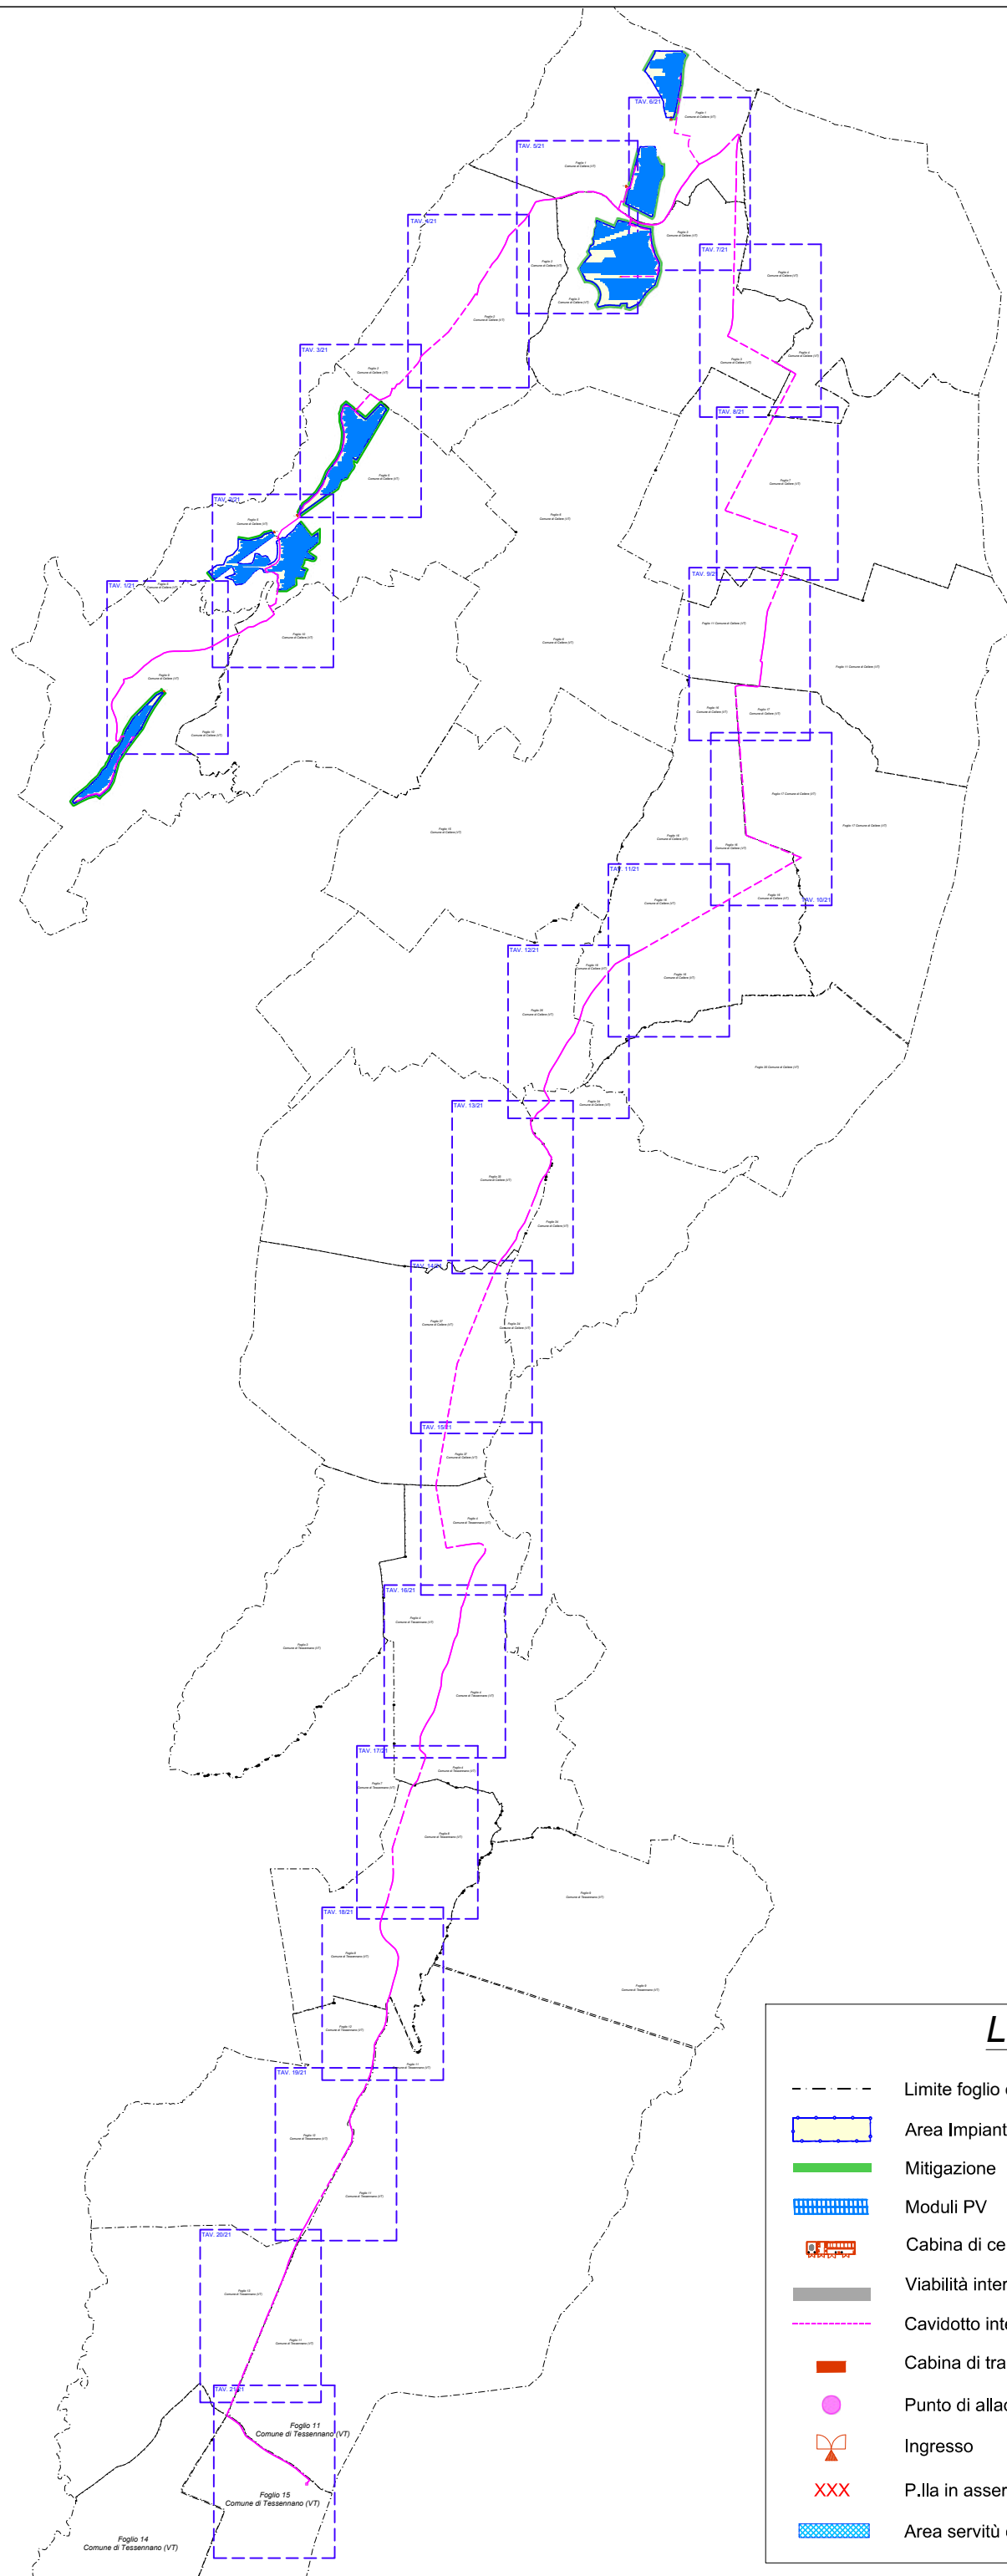

LEGENDA

- Limite foglio catastale
- Area Impianto
- Mitigazione
- Moduli PV
- Cabina di centrale
- Viabilità interna
- Cavidotto interrato MT
- Cabina di trasformazione
- Punto di allaccio in attesa del tavolo tecnico TERNA
- Ingresso
- XXX P.Ia in asservimento
- Area servitù cavidotto interrato (2+2)


1 Scala 1: 2000

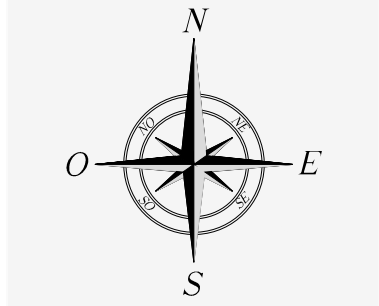

**Foglio 5
Comune di Cellere (VT)**

**Foglio 9
Comune di Cellere (VT)**

**Foglio 10
Comune di Cellere (VT)**

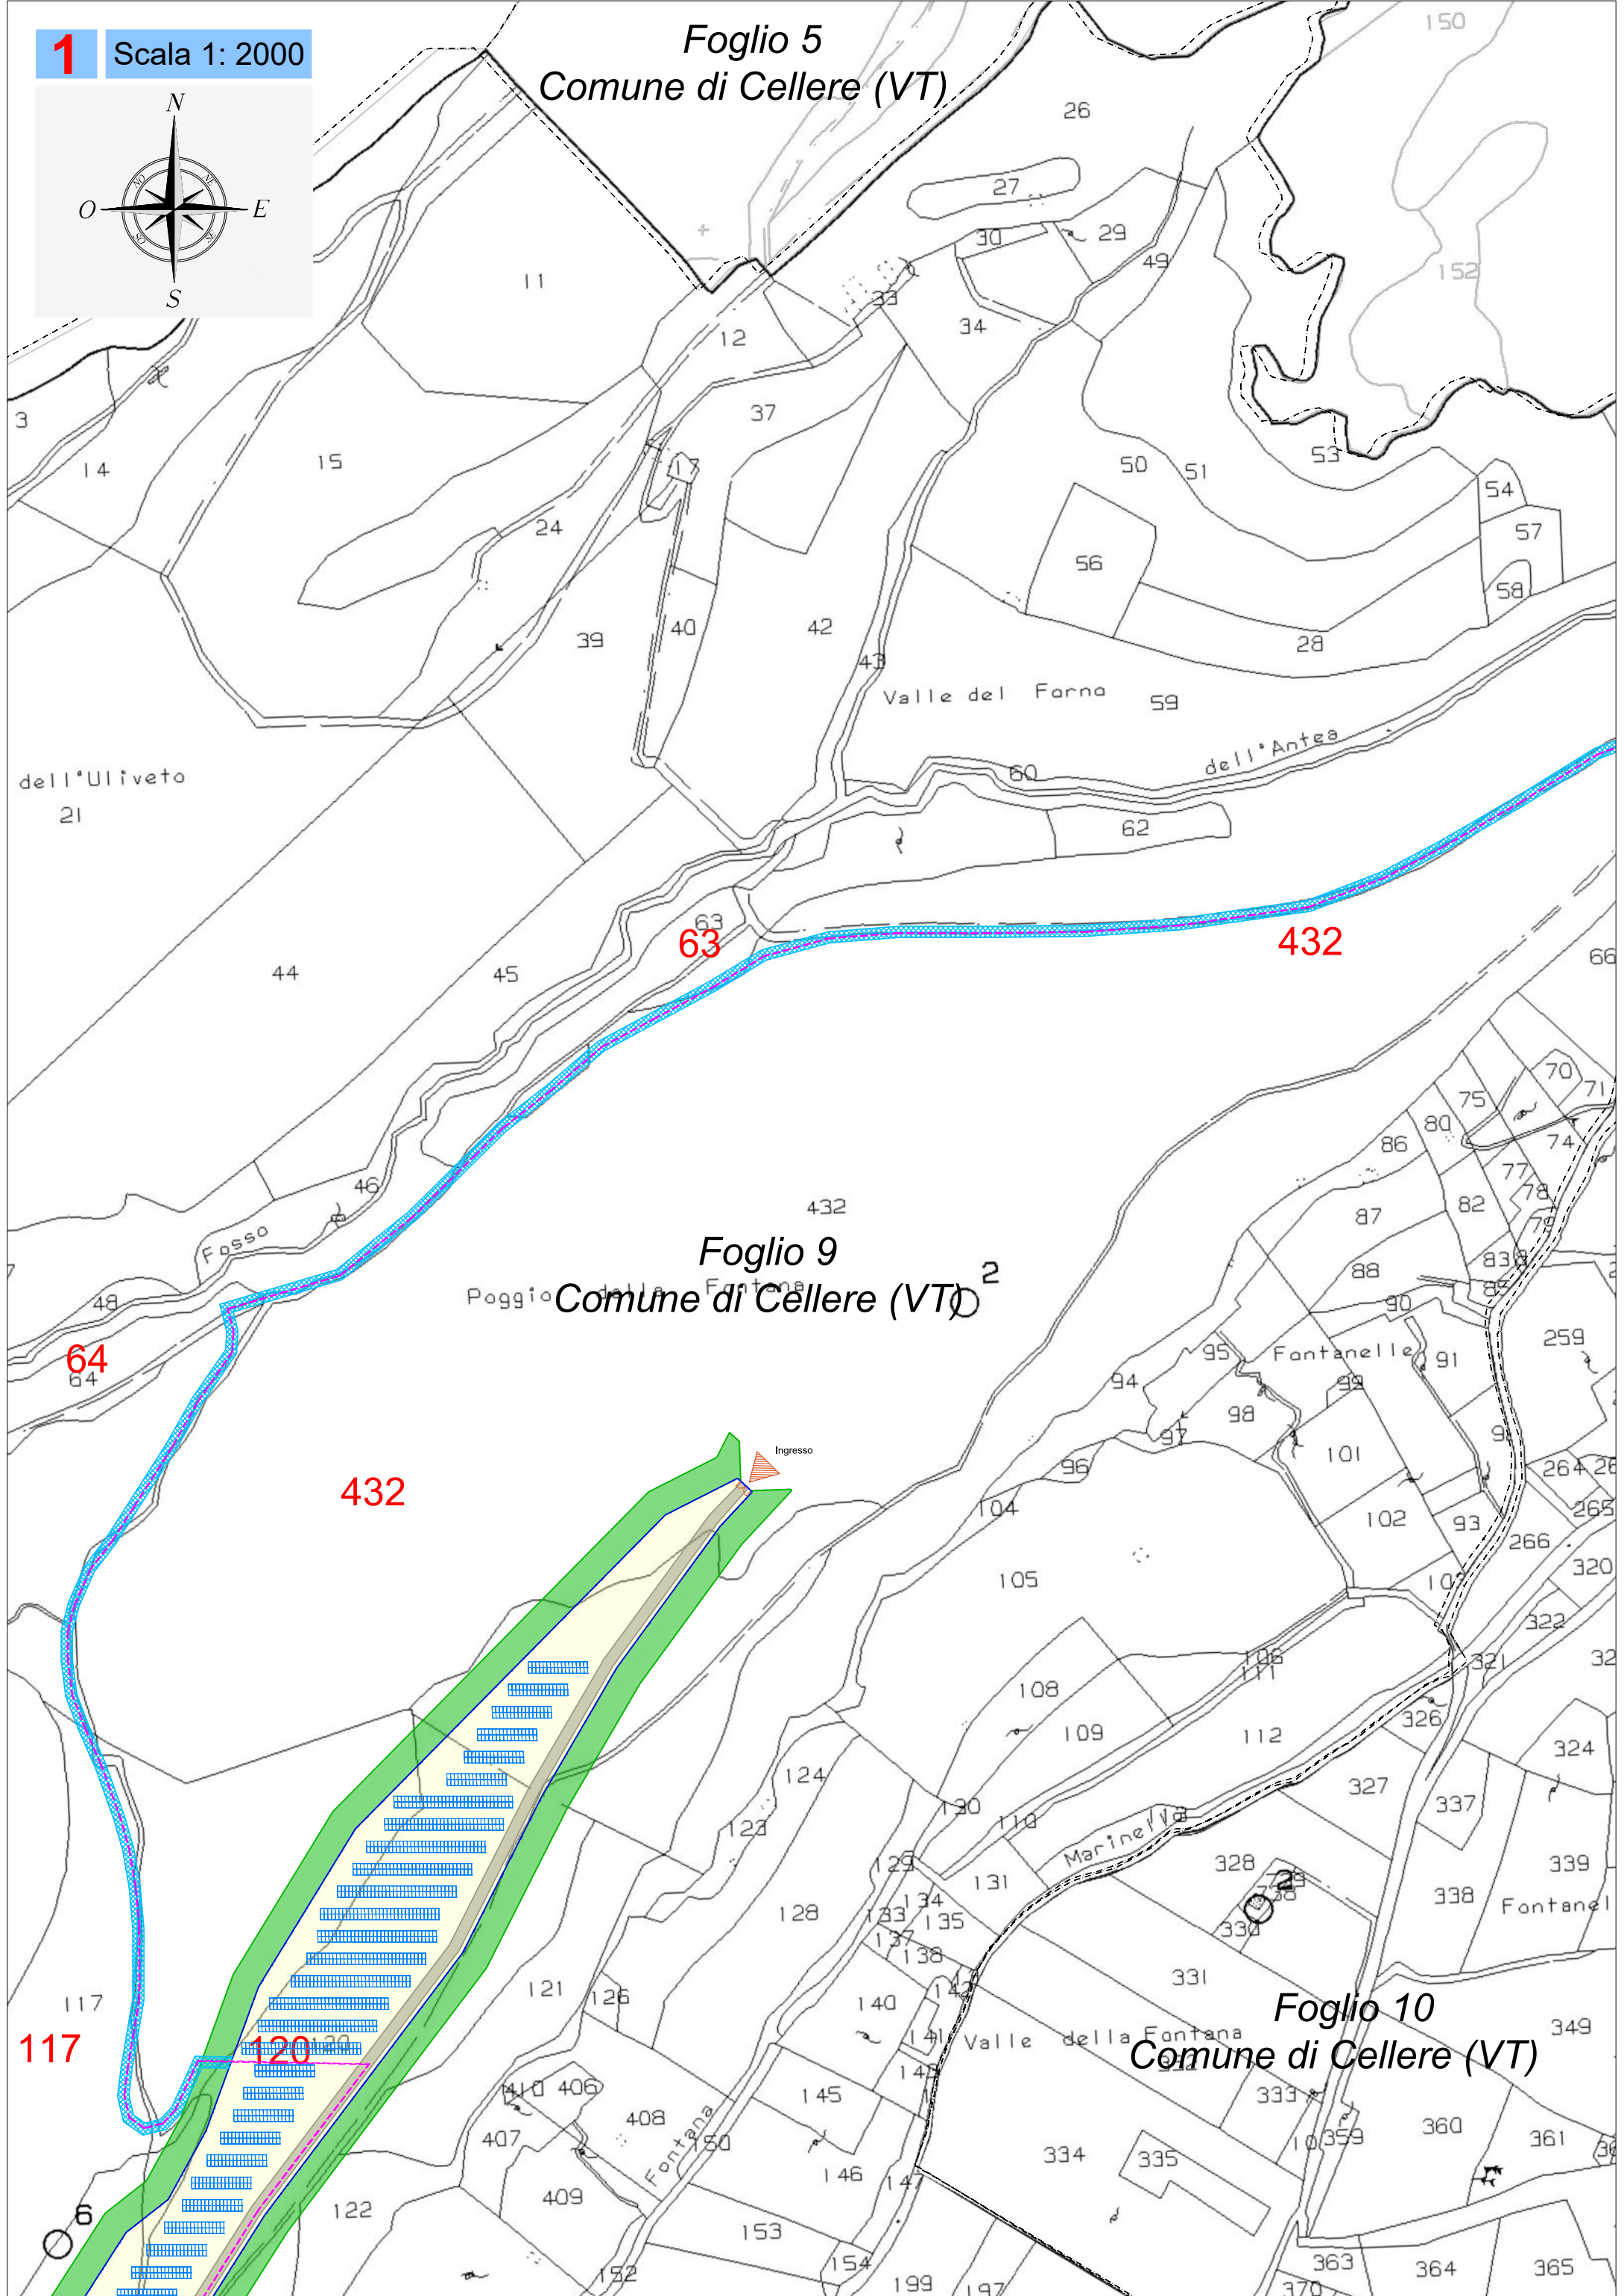

63


432

64

432


117


120

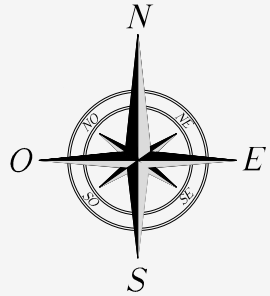

Foglio 5
Comune di Cellere (VT)

Foglio 10
Comune di Cellere (VT)

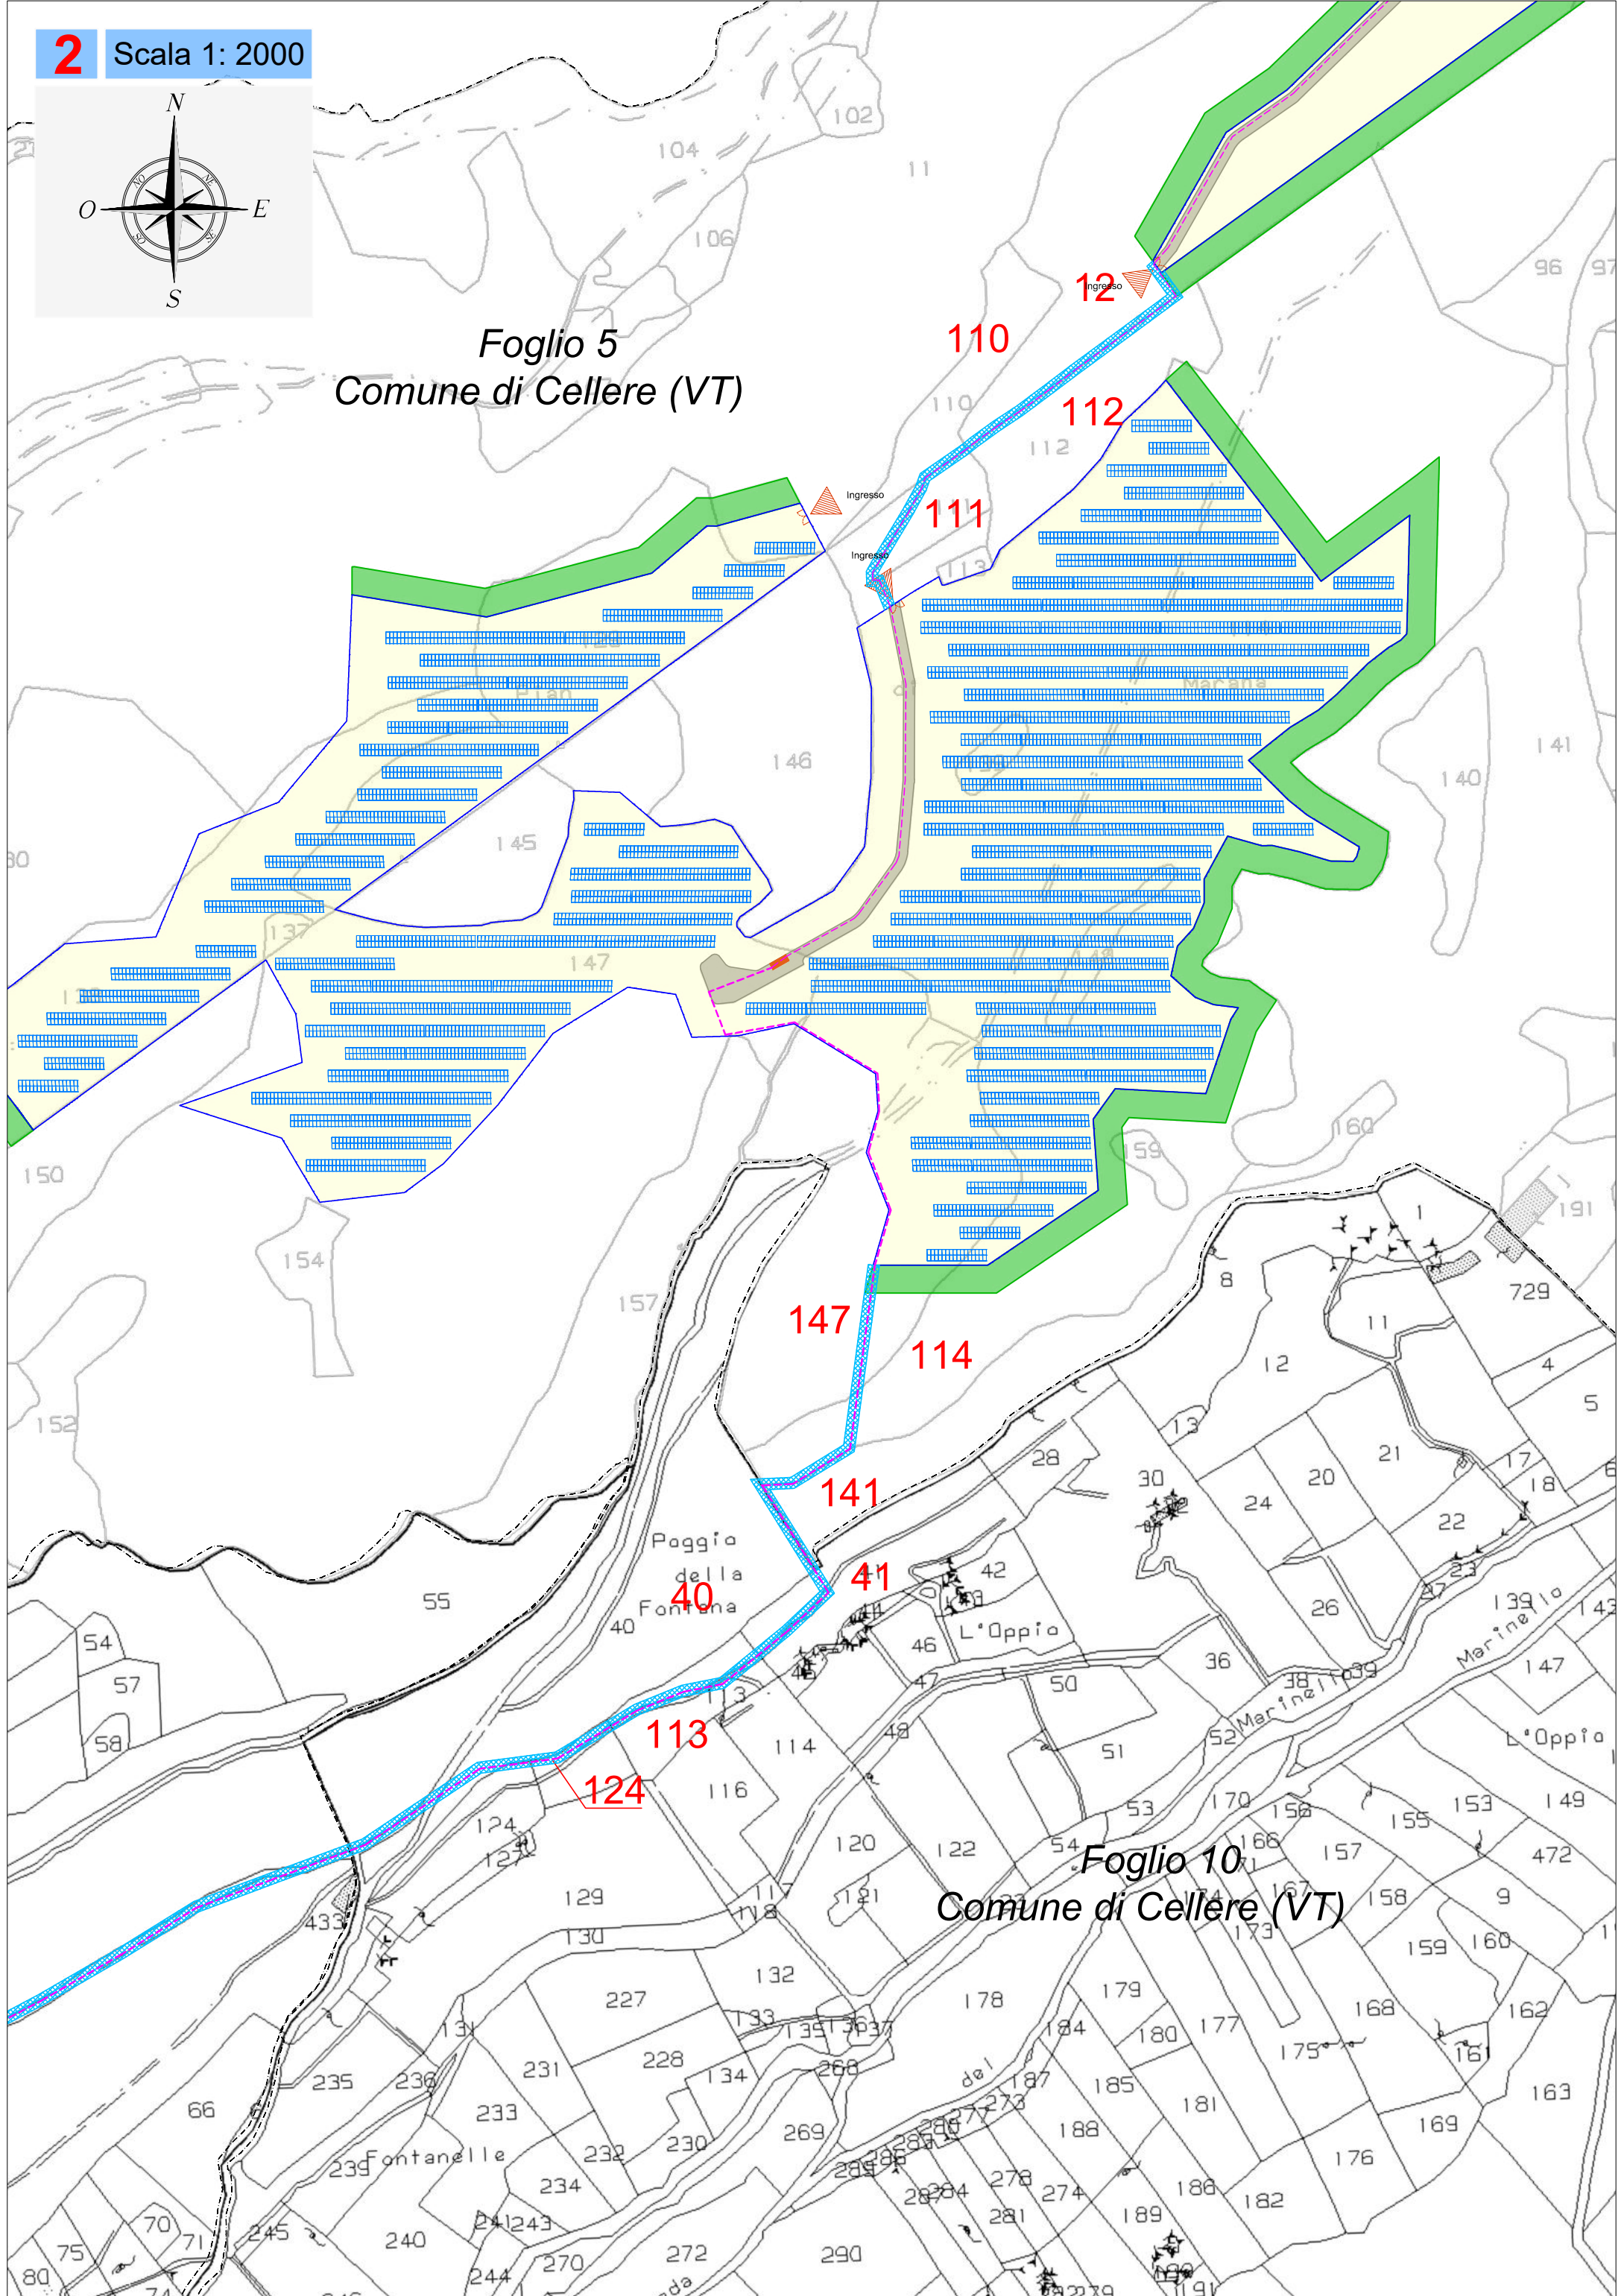

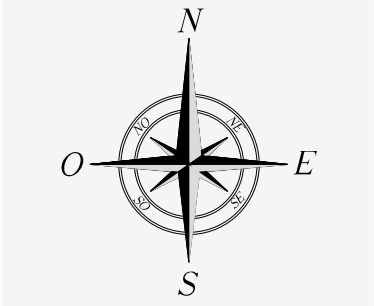

Foglio 2
Comune di Cellere (VT)

295

18

8

11

12

Fontana Spararo

Ingresso

Piano di ...

Poderaccio

Foglio 5
Comune di Cellere (VT)

Marinella

Marinello

32

98

96

97

115

34

101

33

35

36


24



39


40

50


81

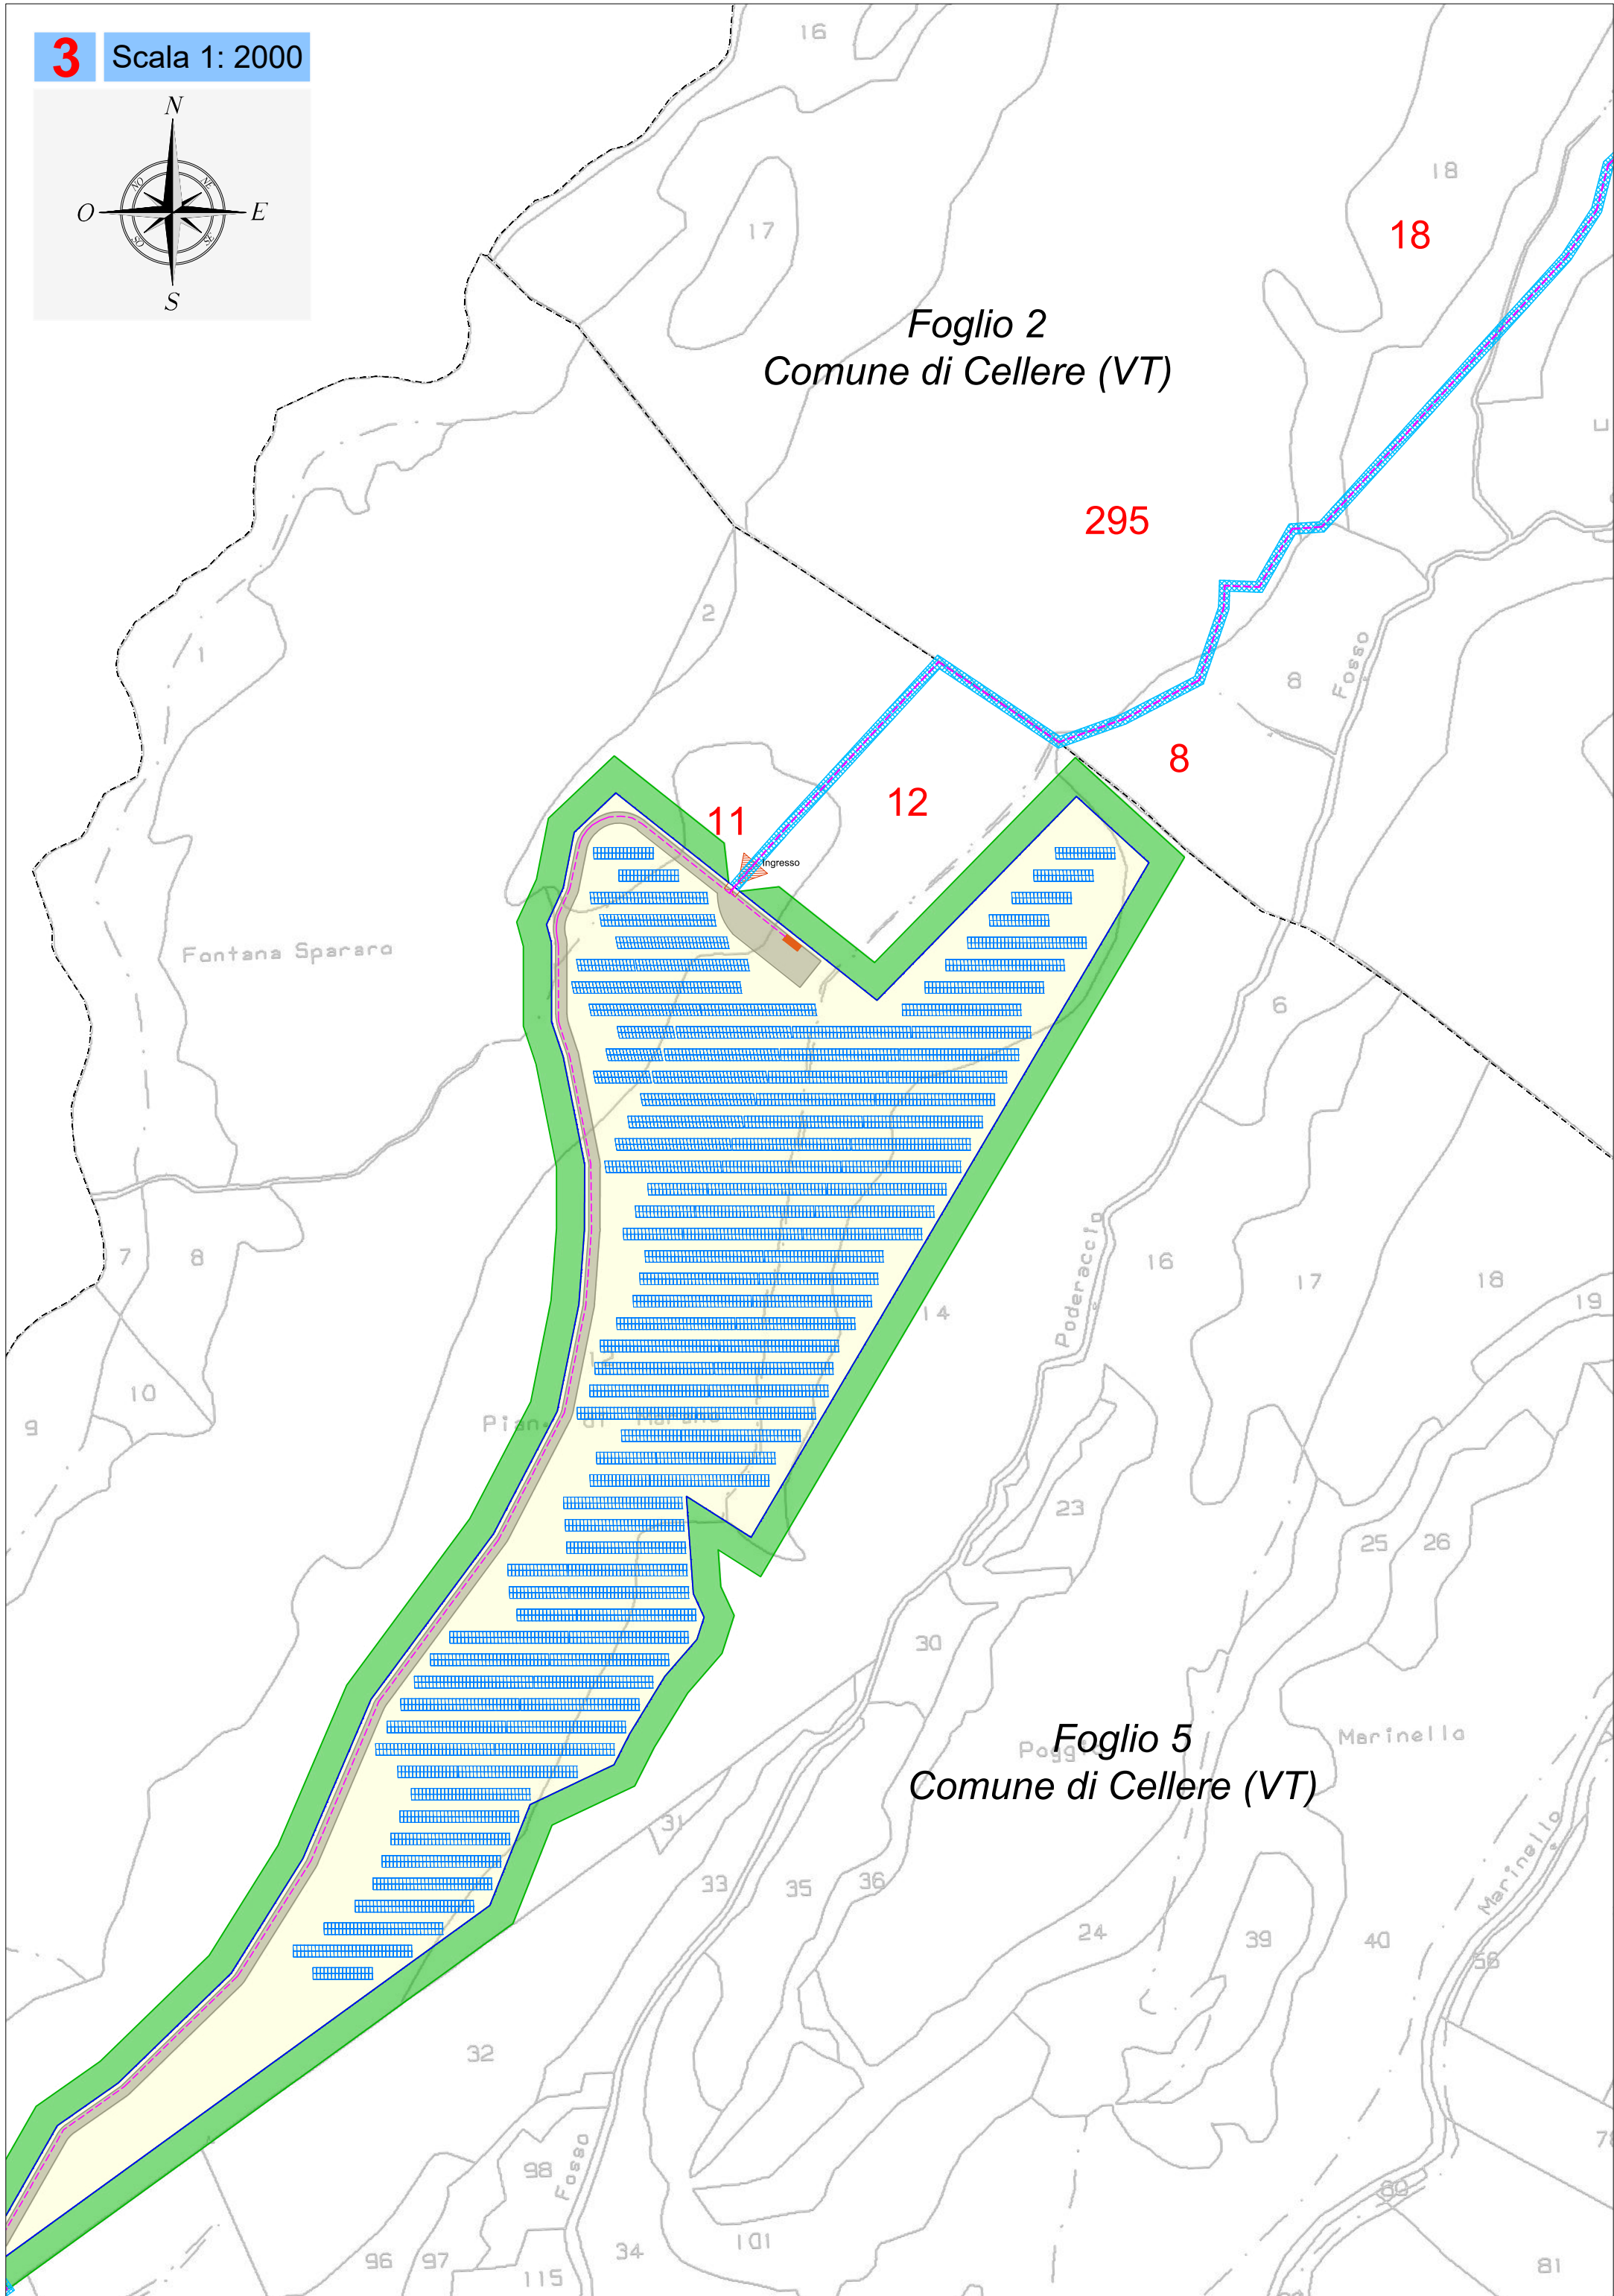

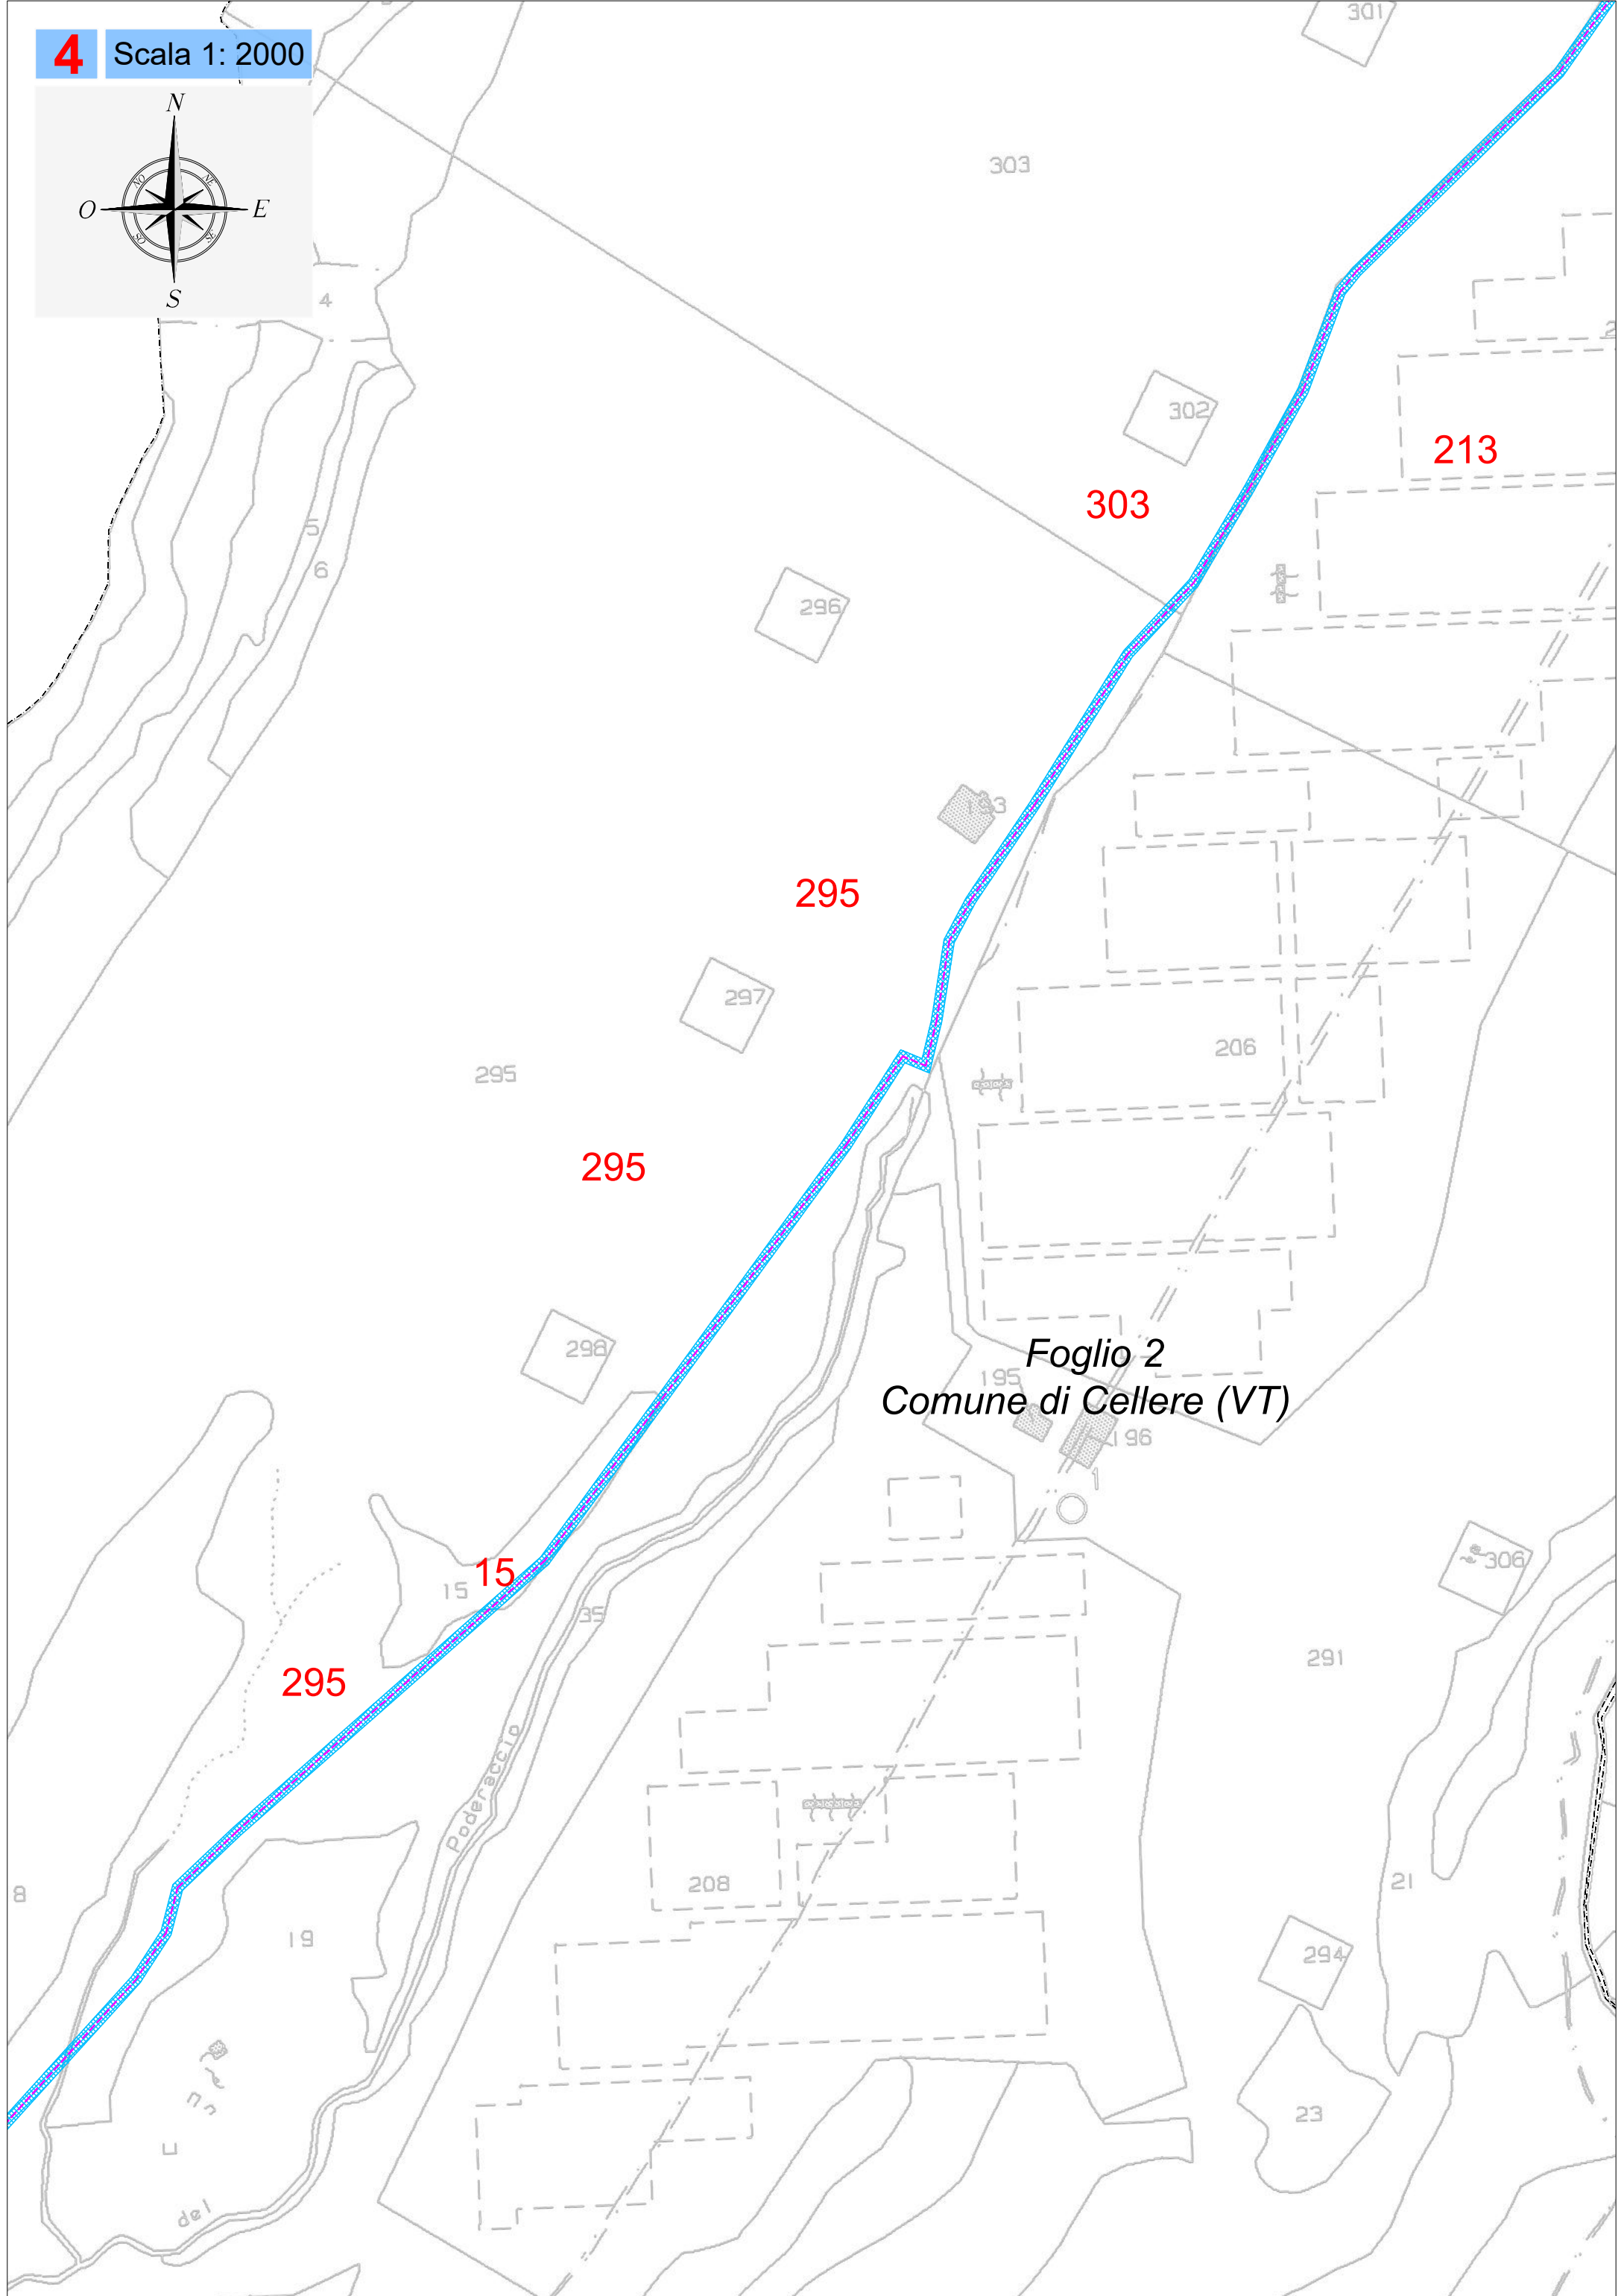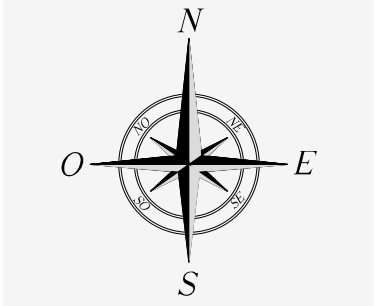

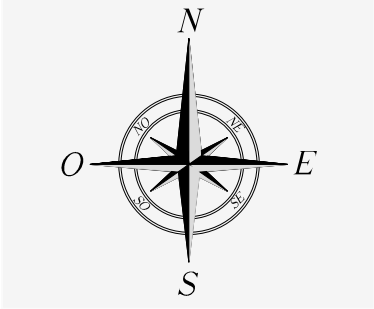

Foglio 1
Comune di Cellere (VT)

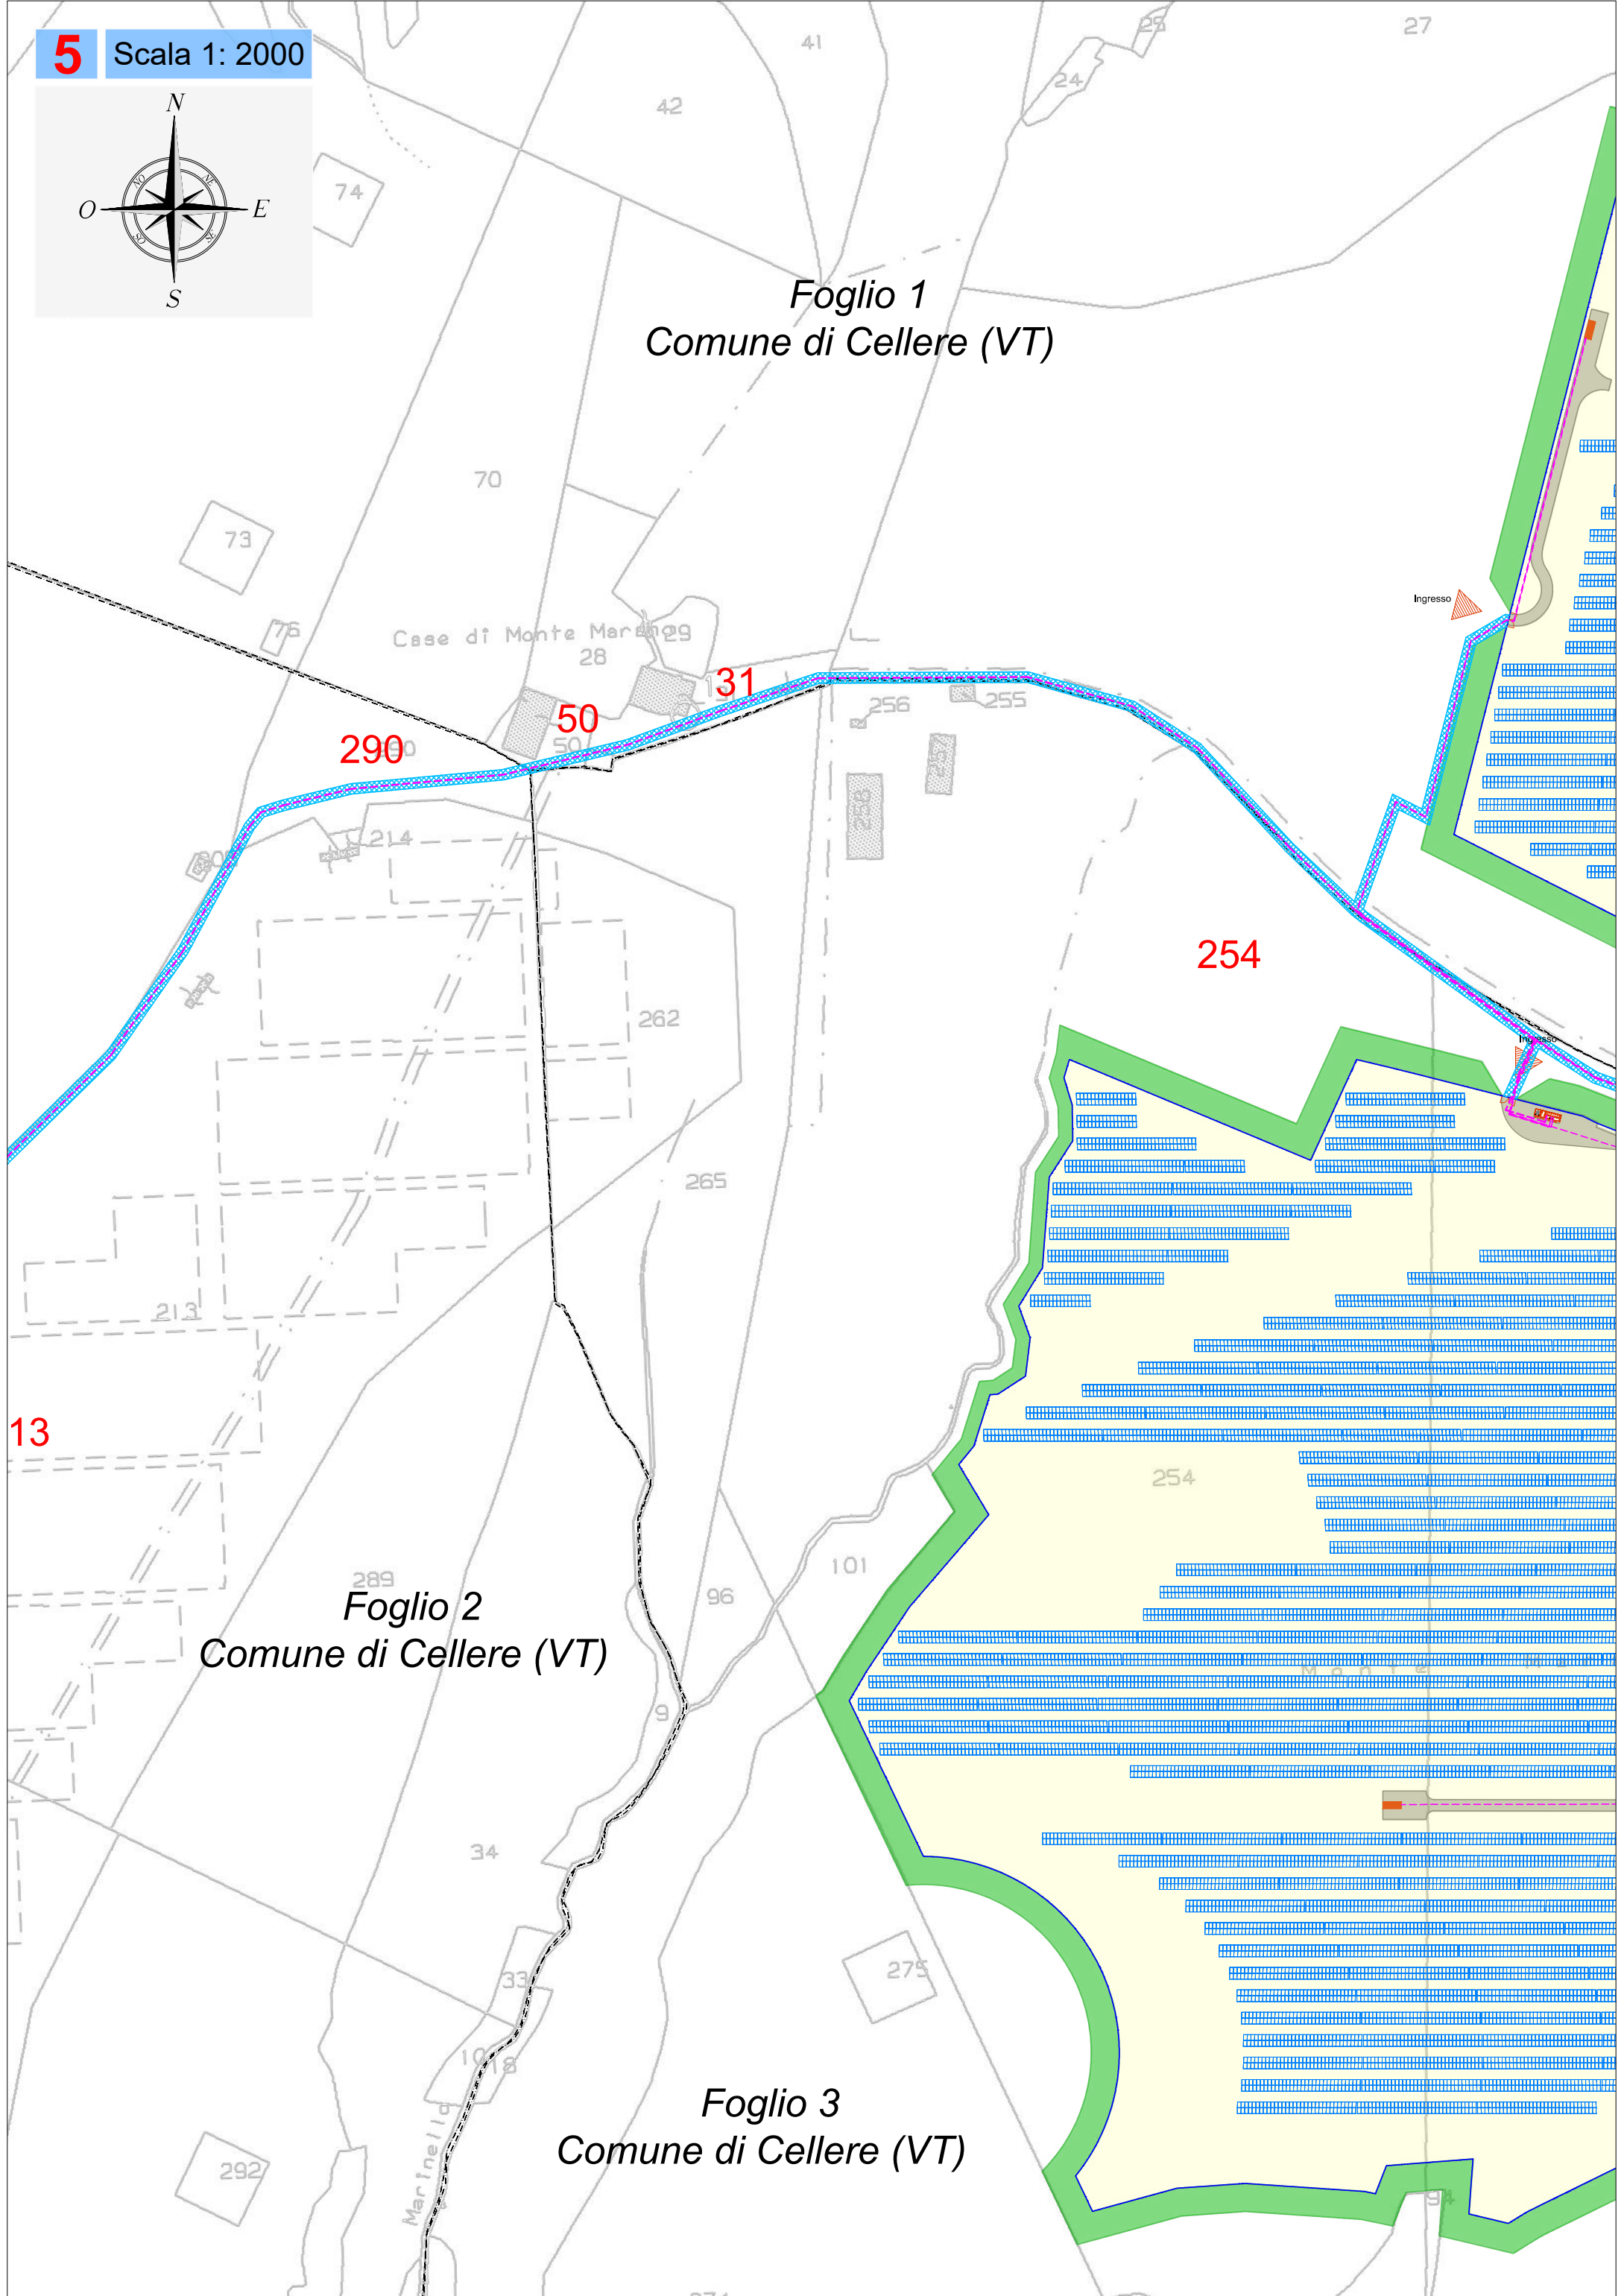

Foglio 2
Comune di Cellere (VT)


Foglio 3
Comune di Cellere (VT)

Case di Monte Marano


Ingresso

Martiniello

6 Scala 1: 2000

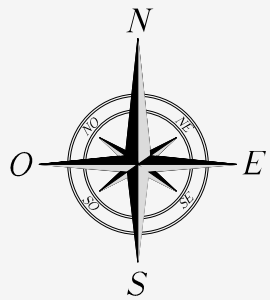

Foglio 1
Comune di Cellere (VT)

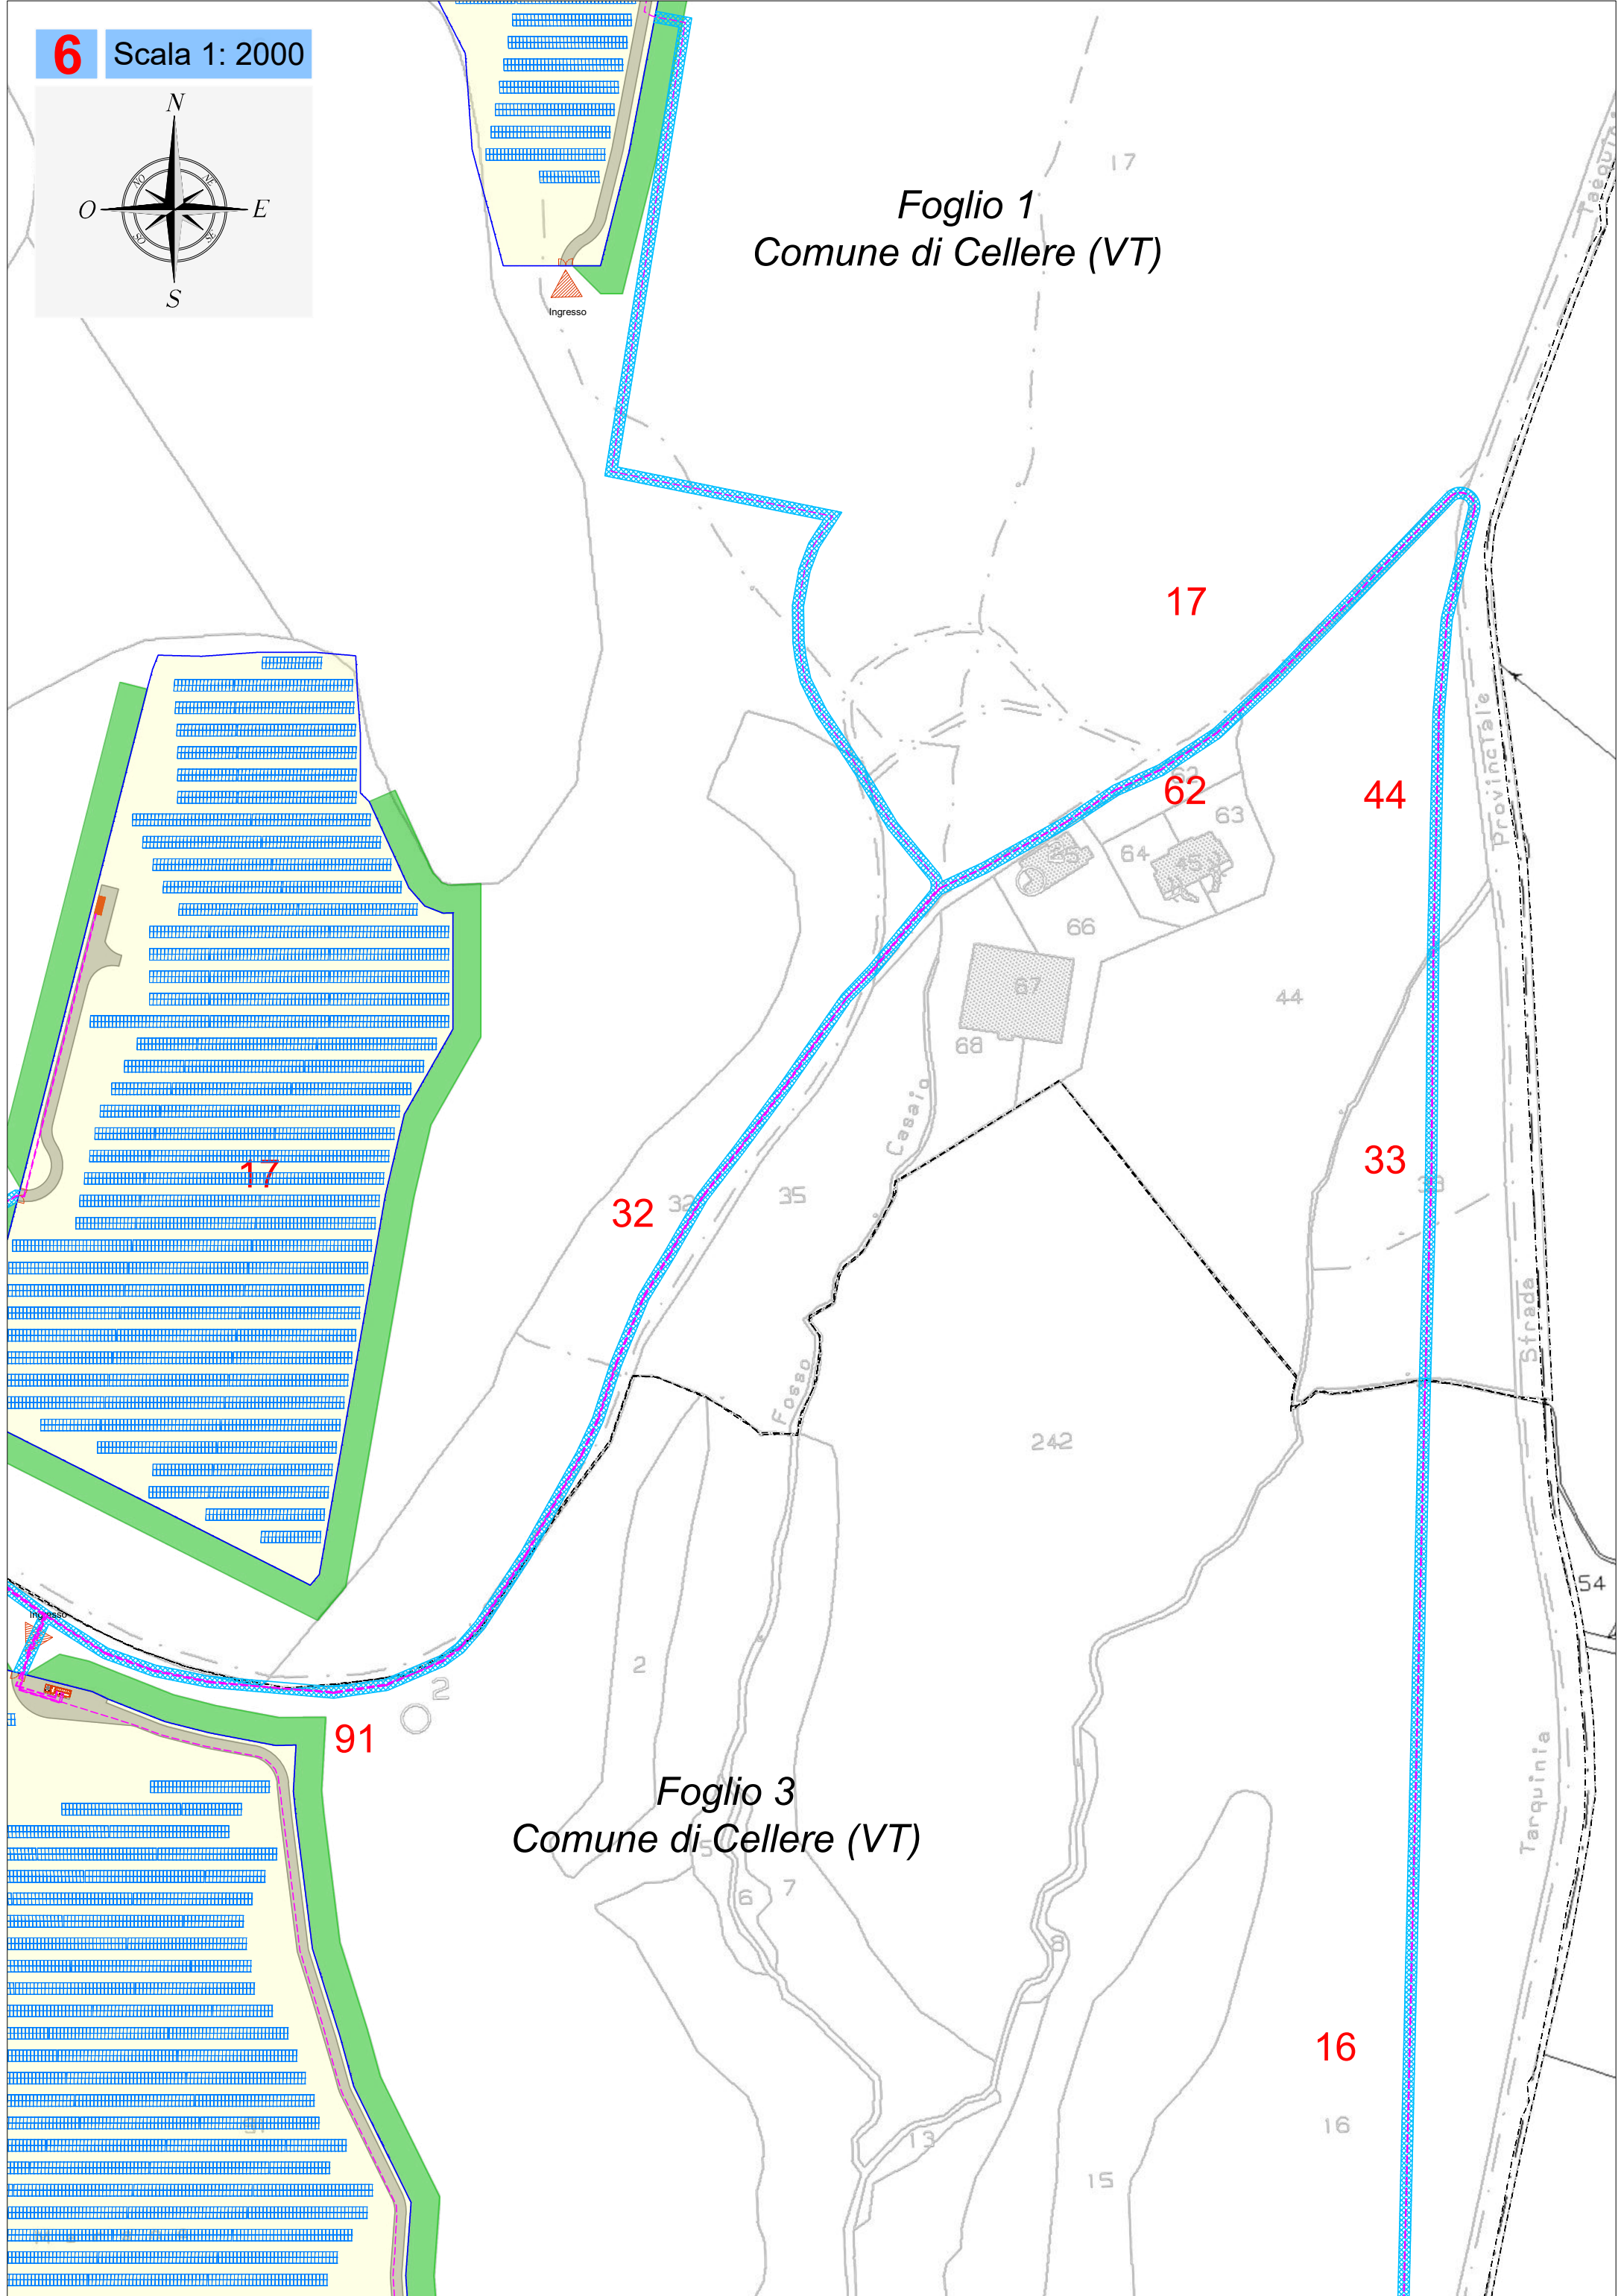

Foglio 3
Comune di Cellere (VT)

16

16

91

32

17

62

44

33

44

242

54

Terquinia

Strada

Provinciale

Tarquinia

17

15

13

7

6

35

2

2

2



32


5

5

17

Ingresso

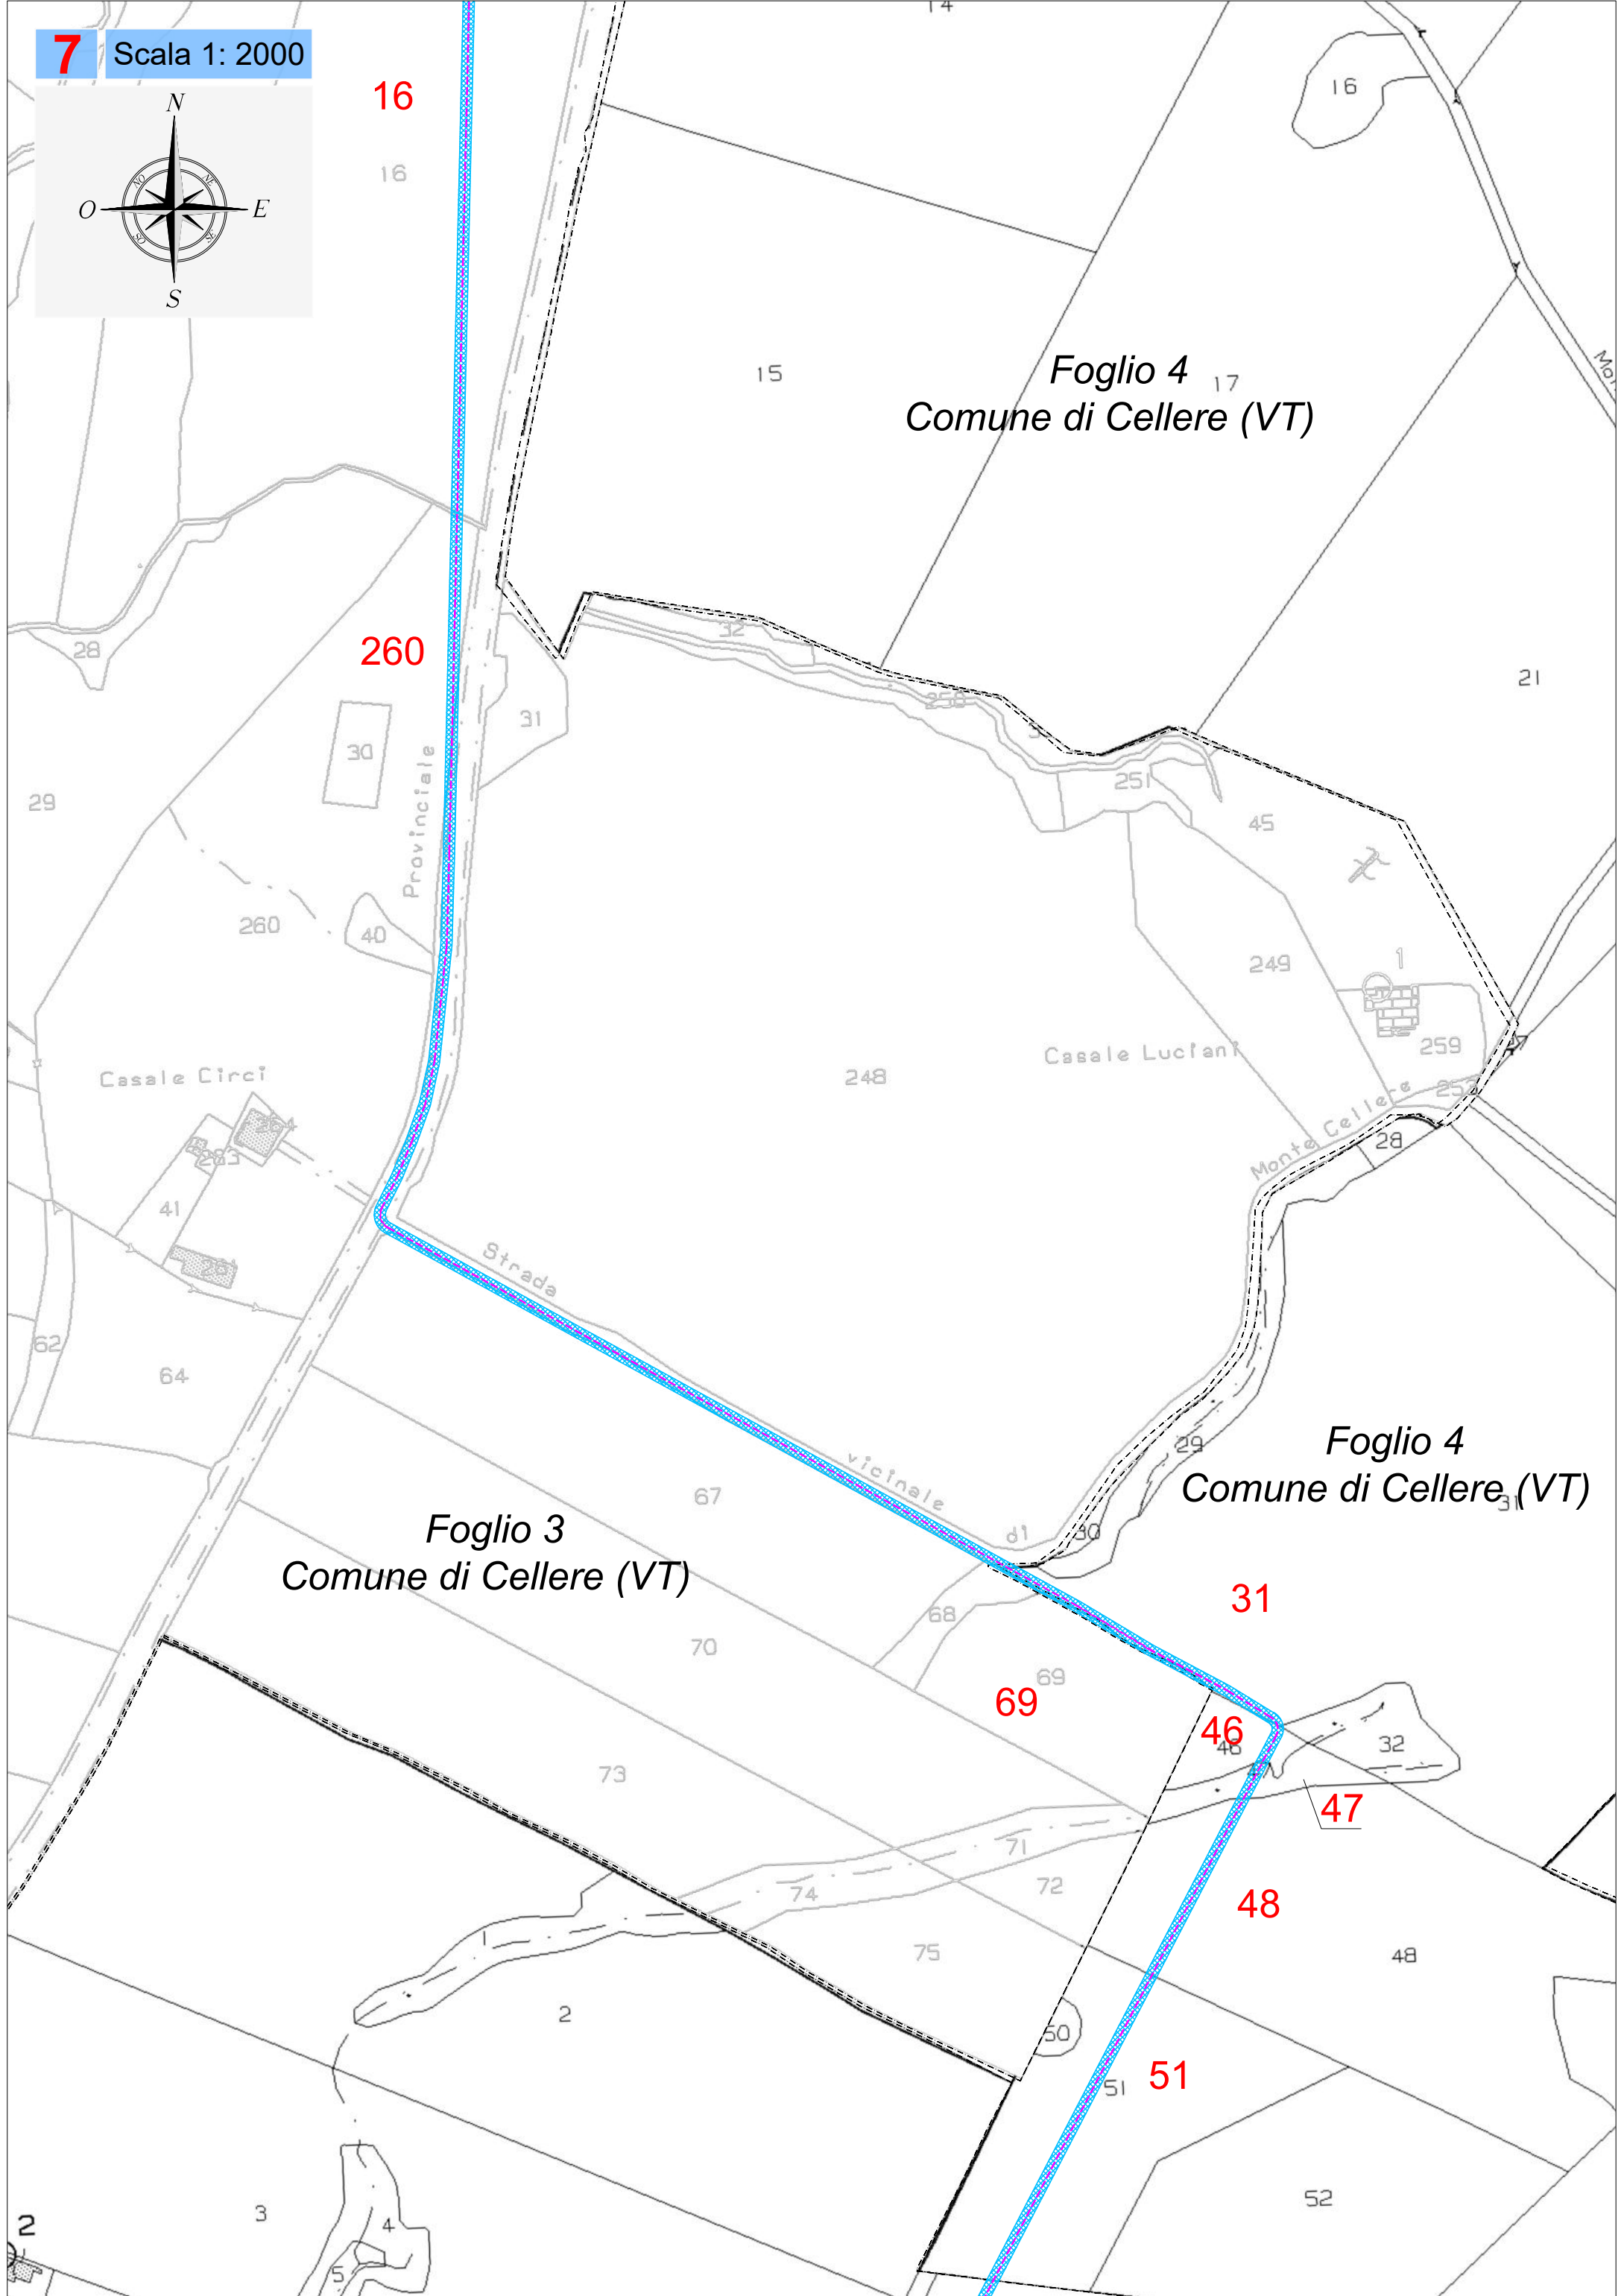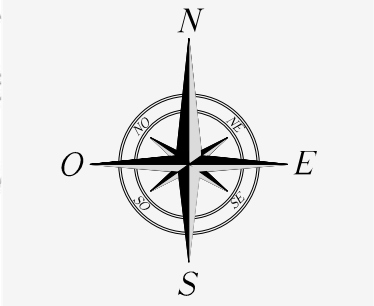

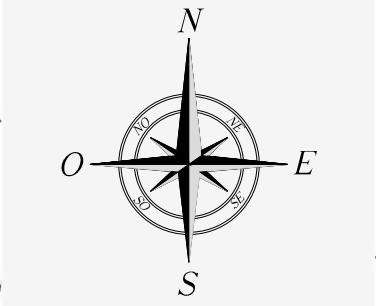

14

58

28

30

64

57

Foglio 7
Comune di Cellere (VT)

comunale

comunale

del Monte

dell'Enfileusi

dell'Enfileusi

Strada

13

52

53

14

58

15

28

29

30

31

55

64

57

65

66

67

83

81

82

83


84

85

96

95




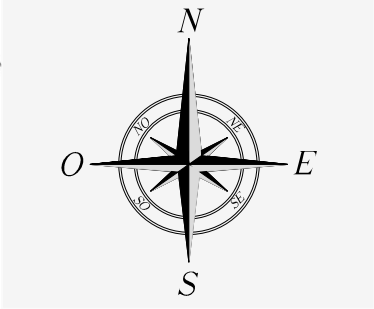



Foglio 11 Comune di Cellere (VT)

Foglio 16
Comune di Cellere (VT)

Foglio 17
Comune di Cellere (VT)

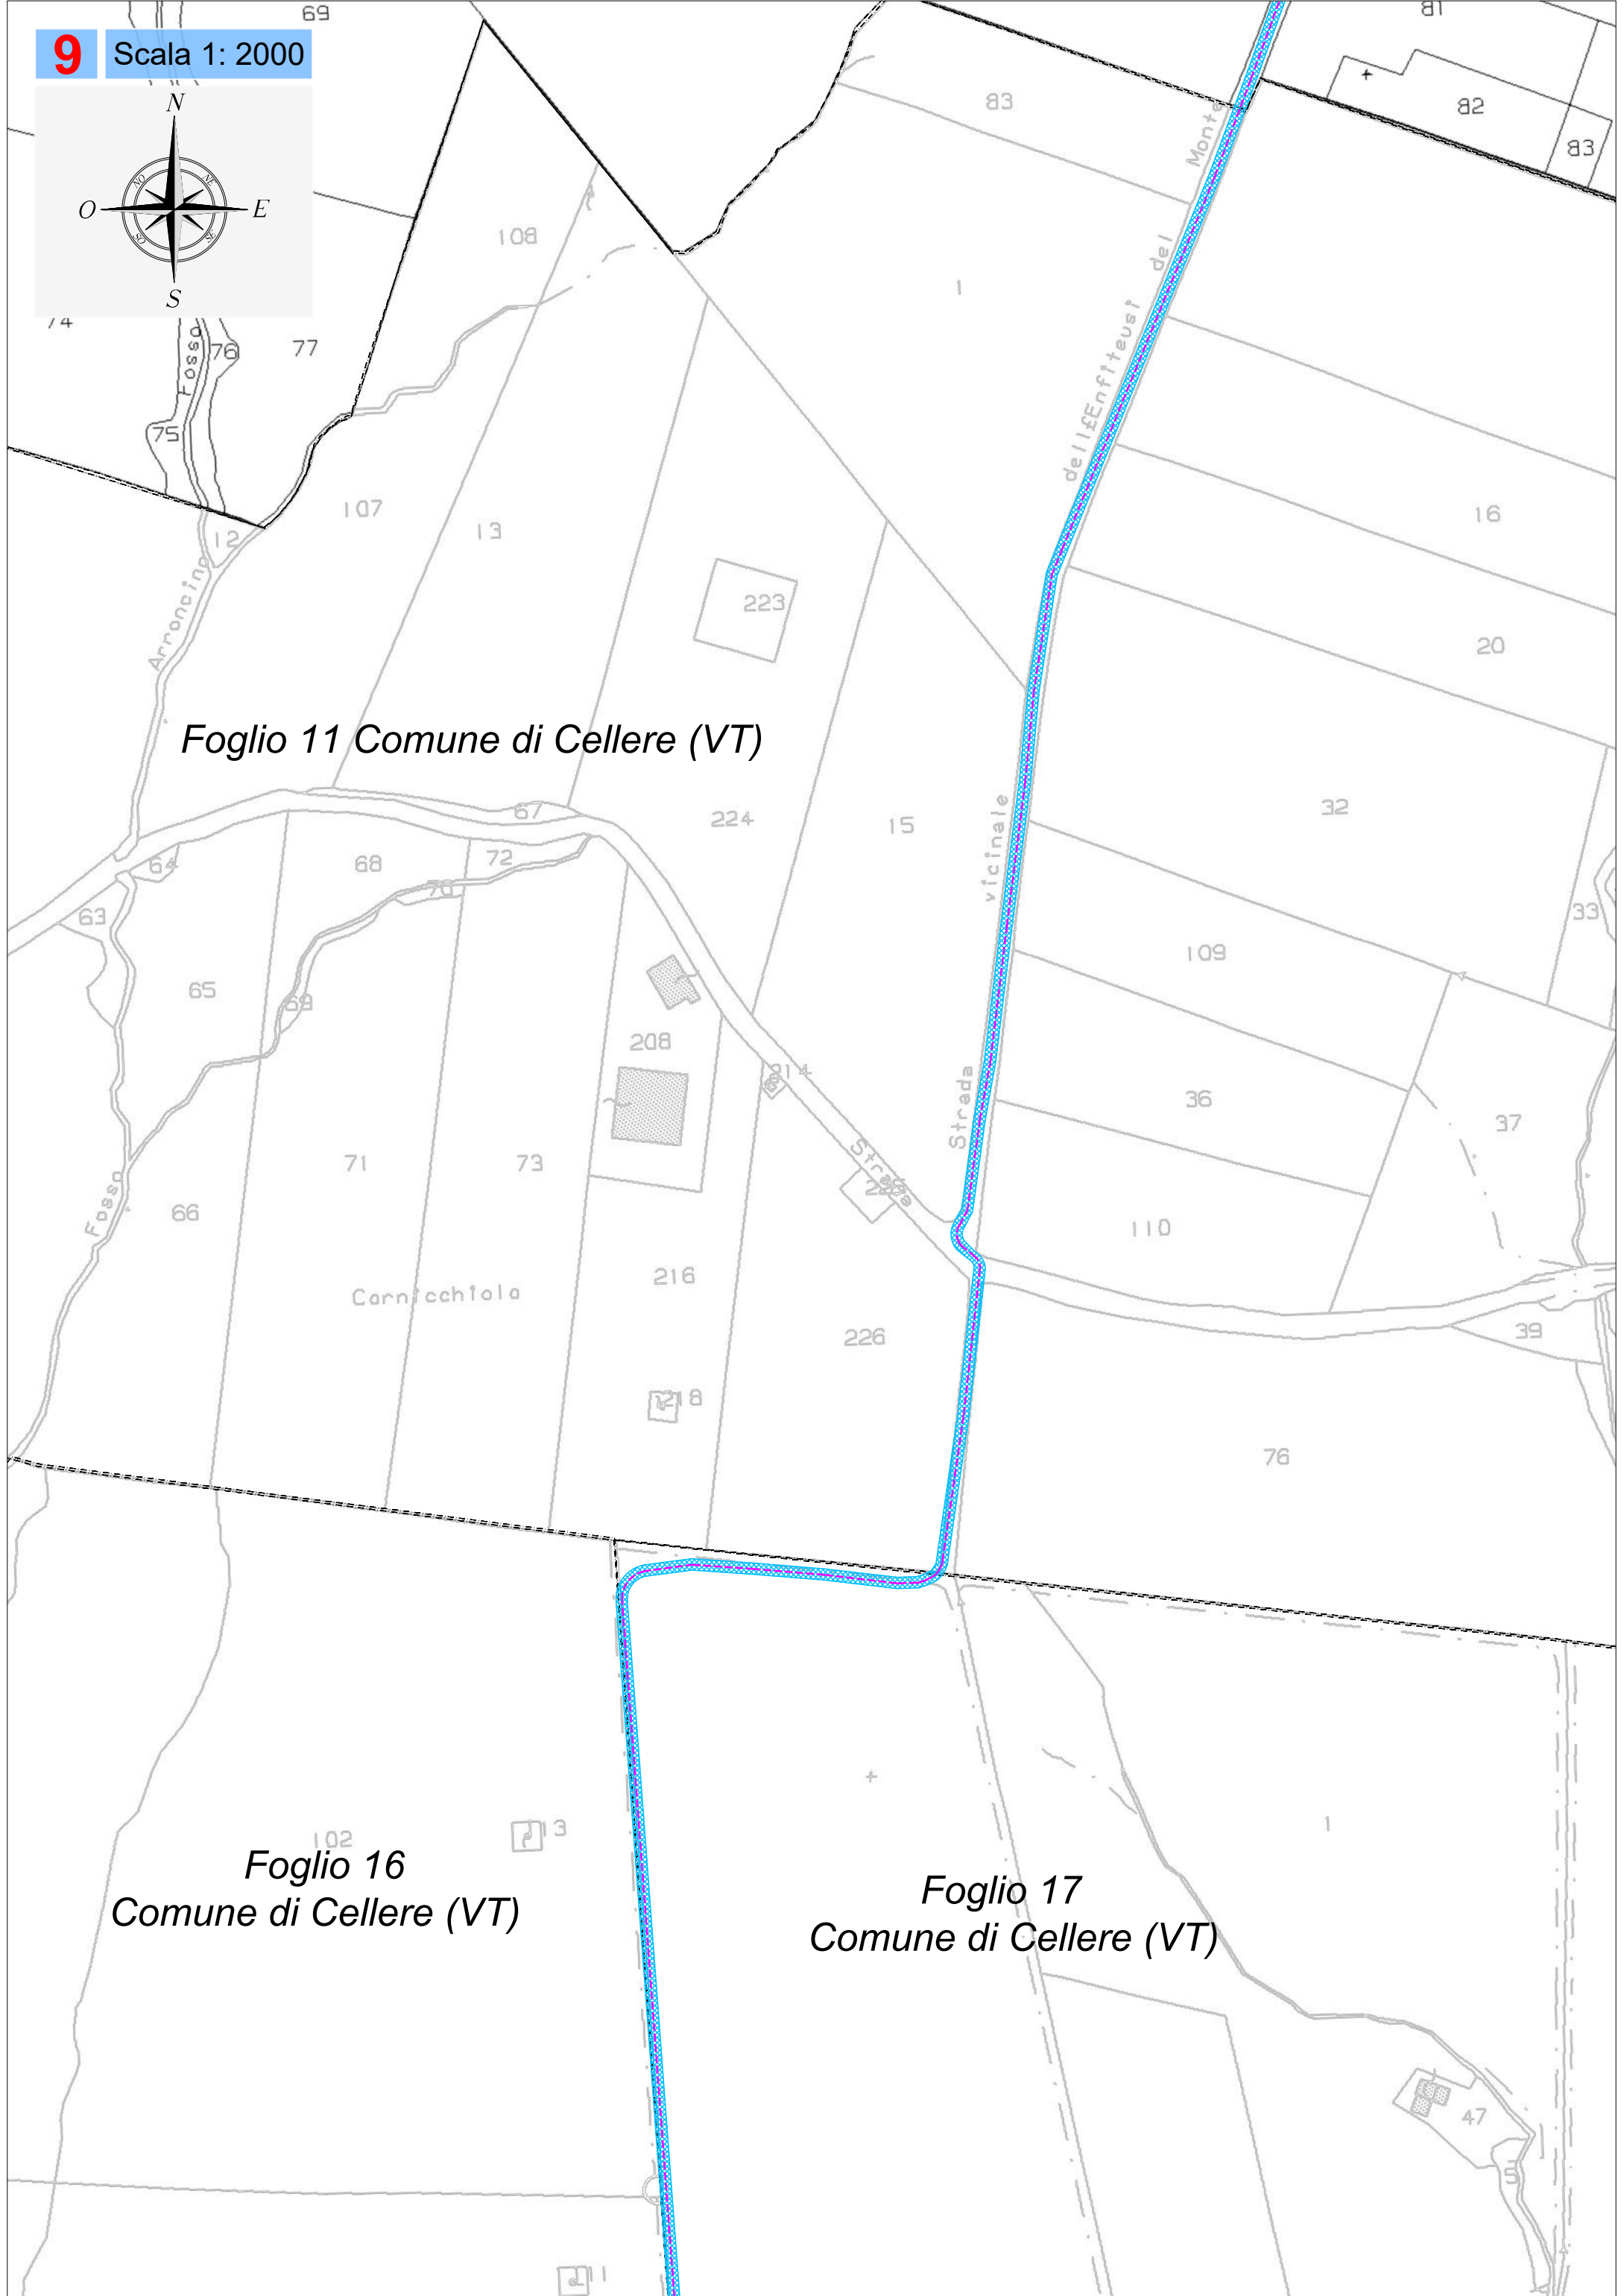

10 Scala 1: 2000

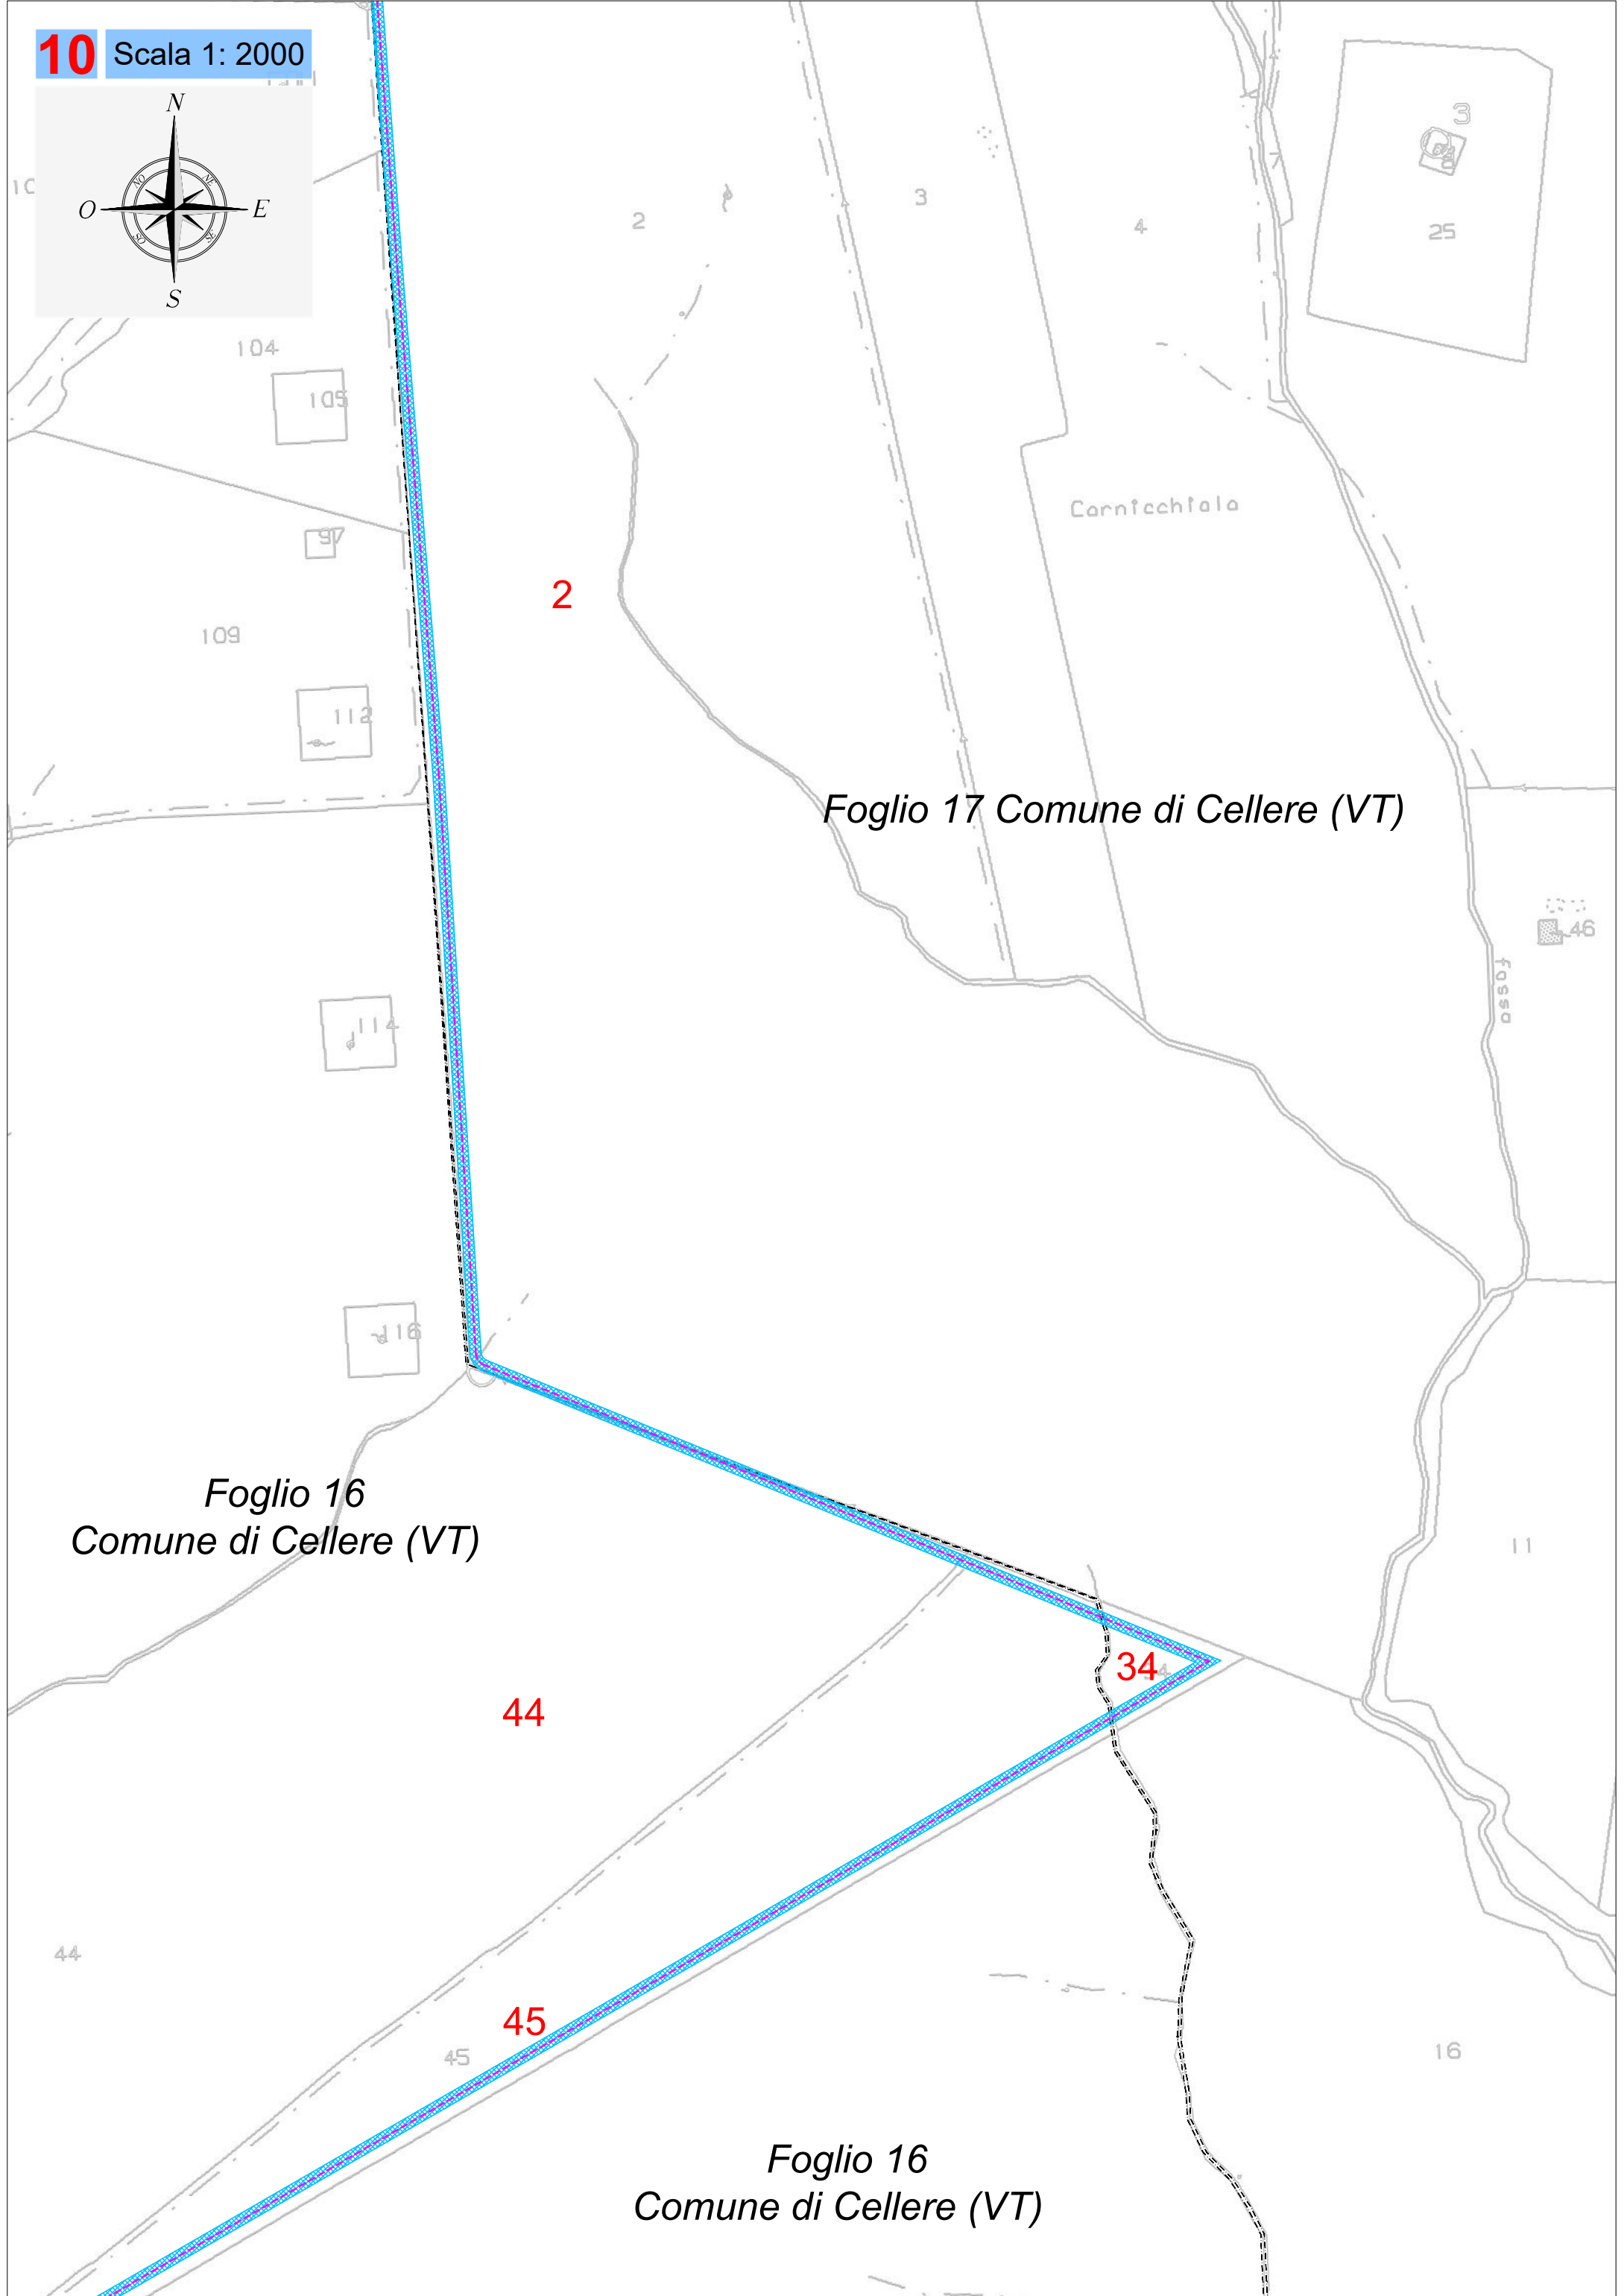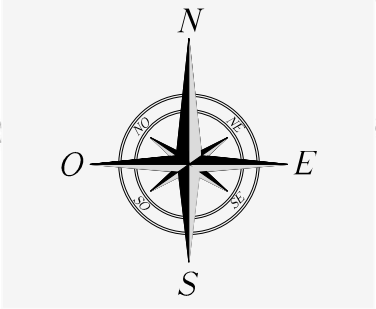

Foglio 17 Comune di Cellere (VT)

*Foglio 16
Comune di Cellere (VT)*

*Foglio 16
Comune di Cellere (VT)*

2

44

45

34

25

16

11

46

fosso

Cornfechtala

104

105

109

112

114

116

2



3

4

3

44



45

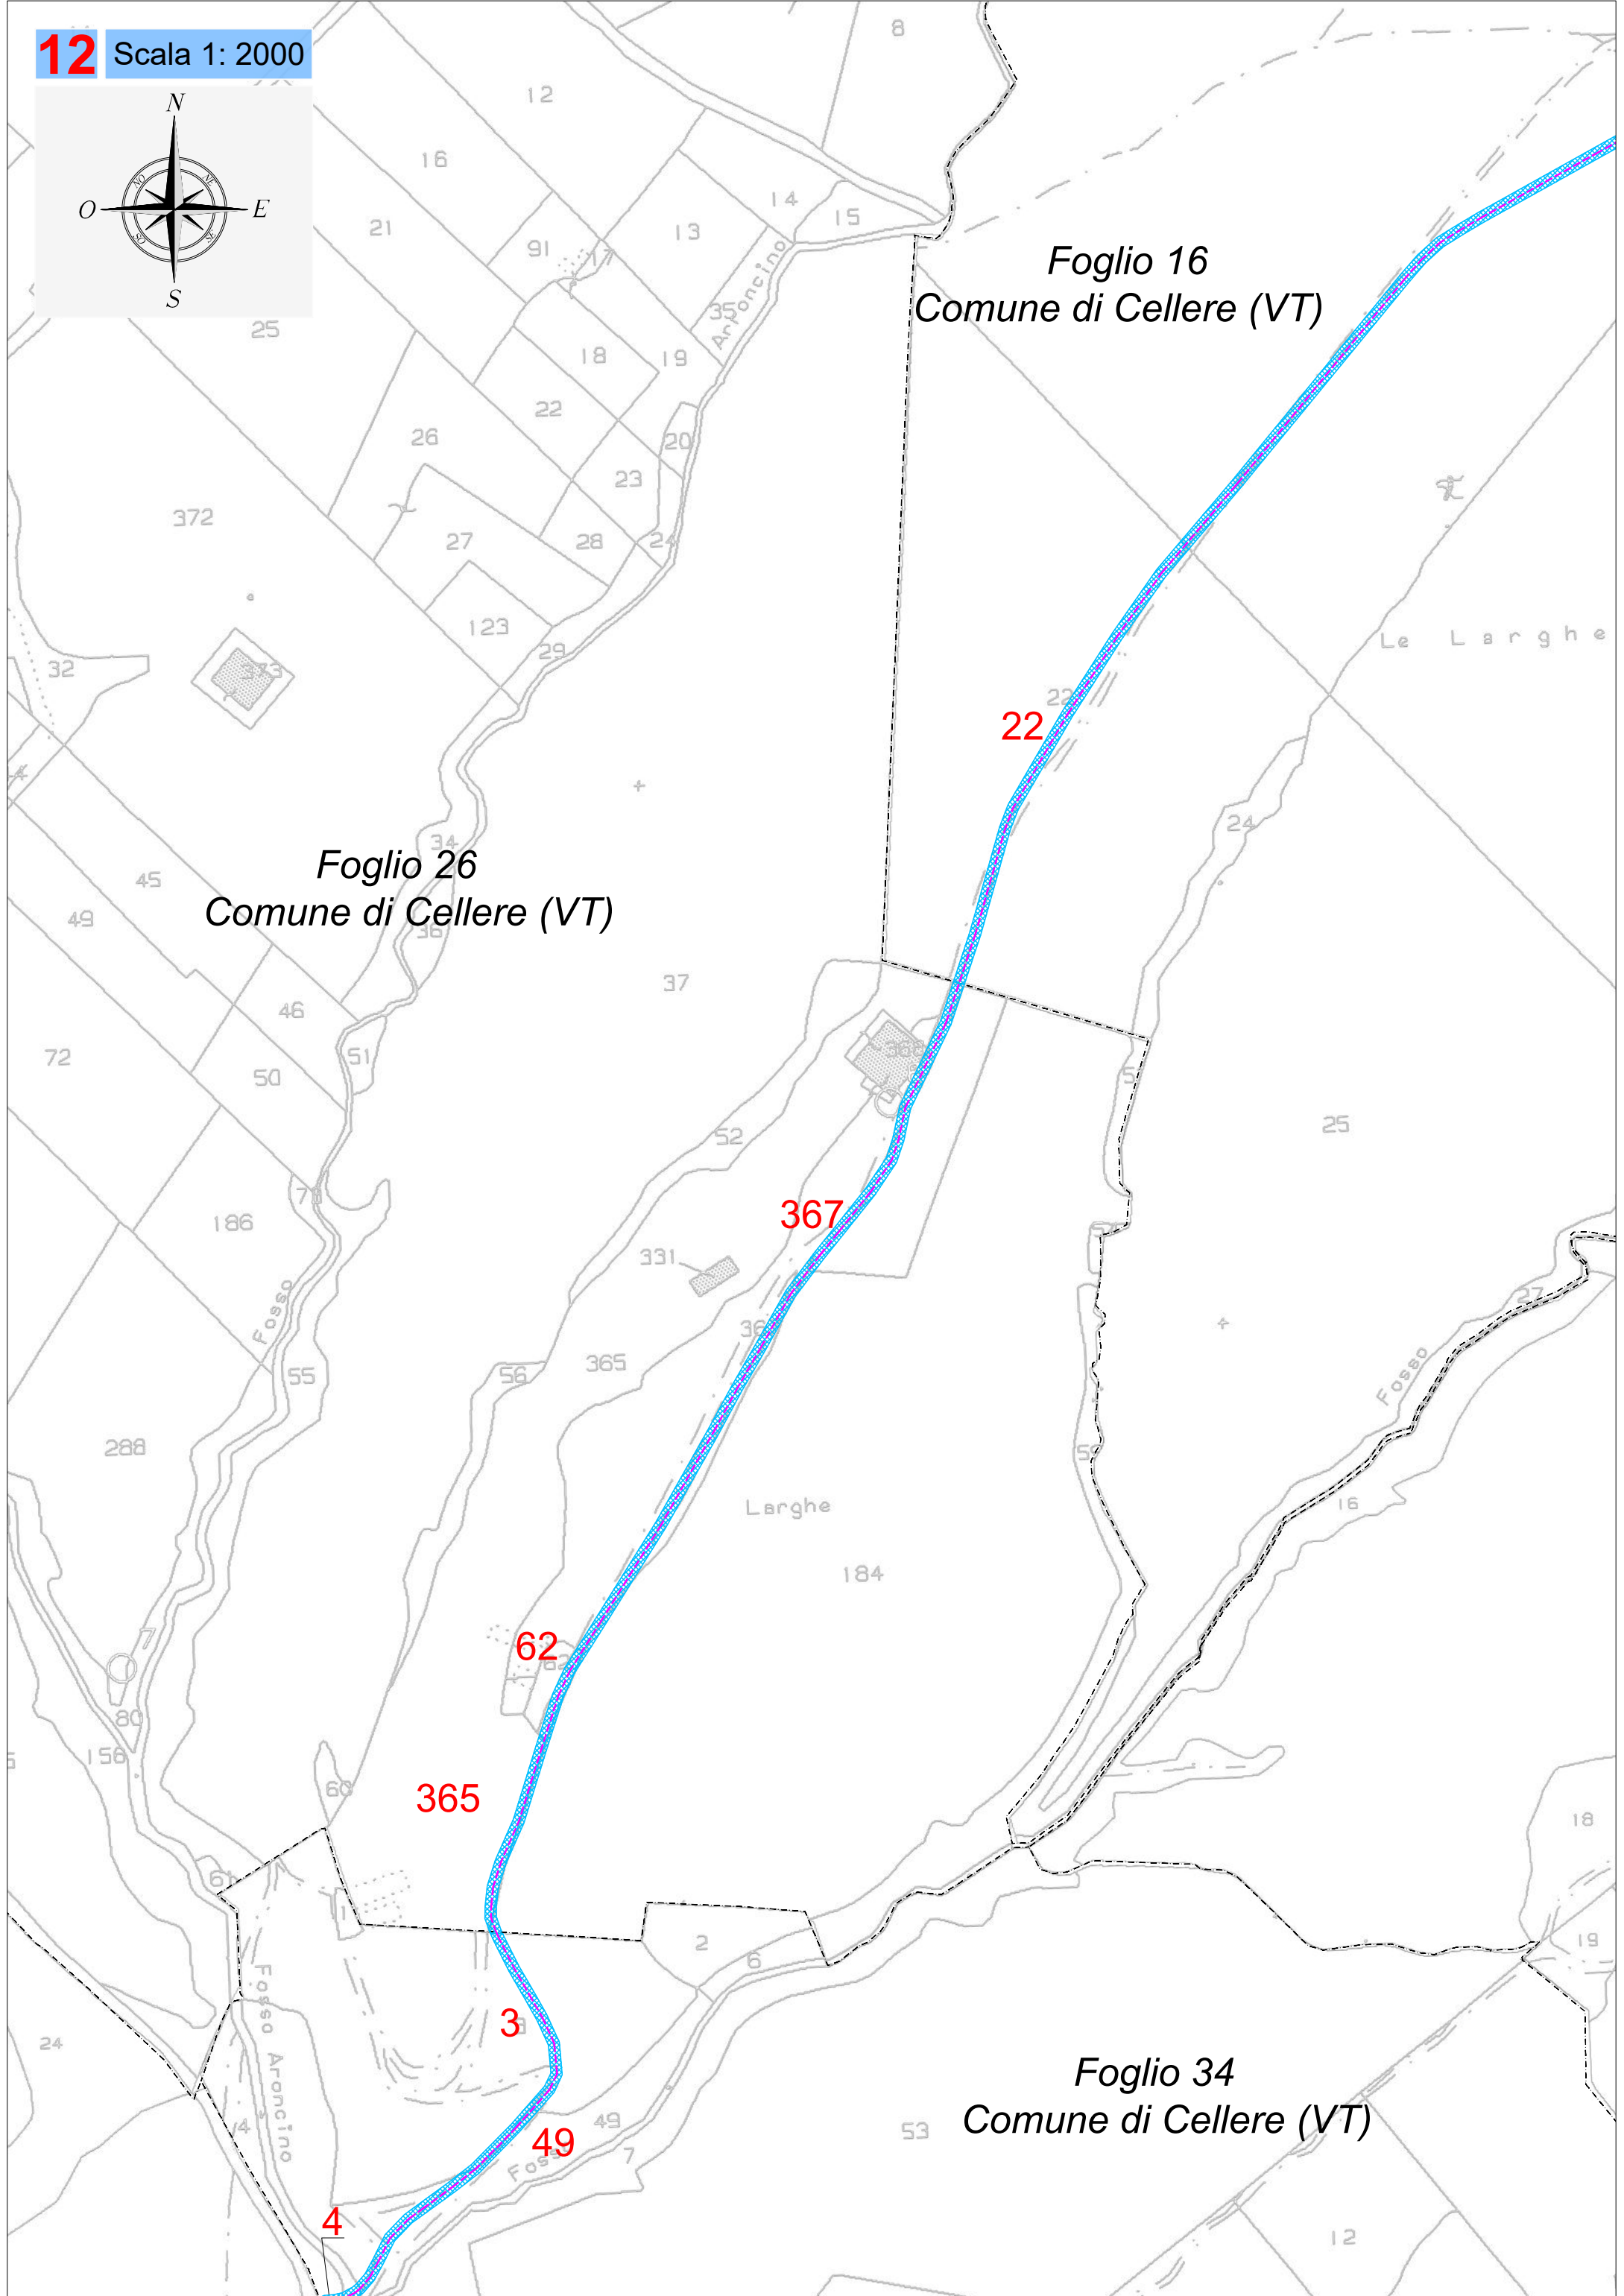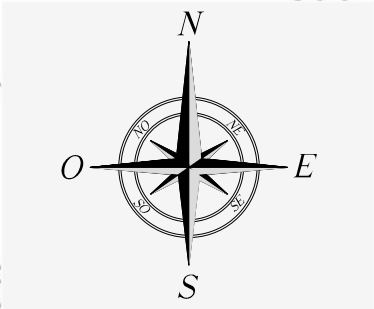

Foglio 16
Comune di Cellere (VT)


Foglio 26
Comune di Cellere (VT)

Foglio 34
Comune di Cellere (VT)

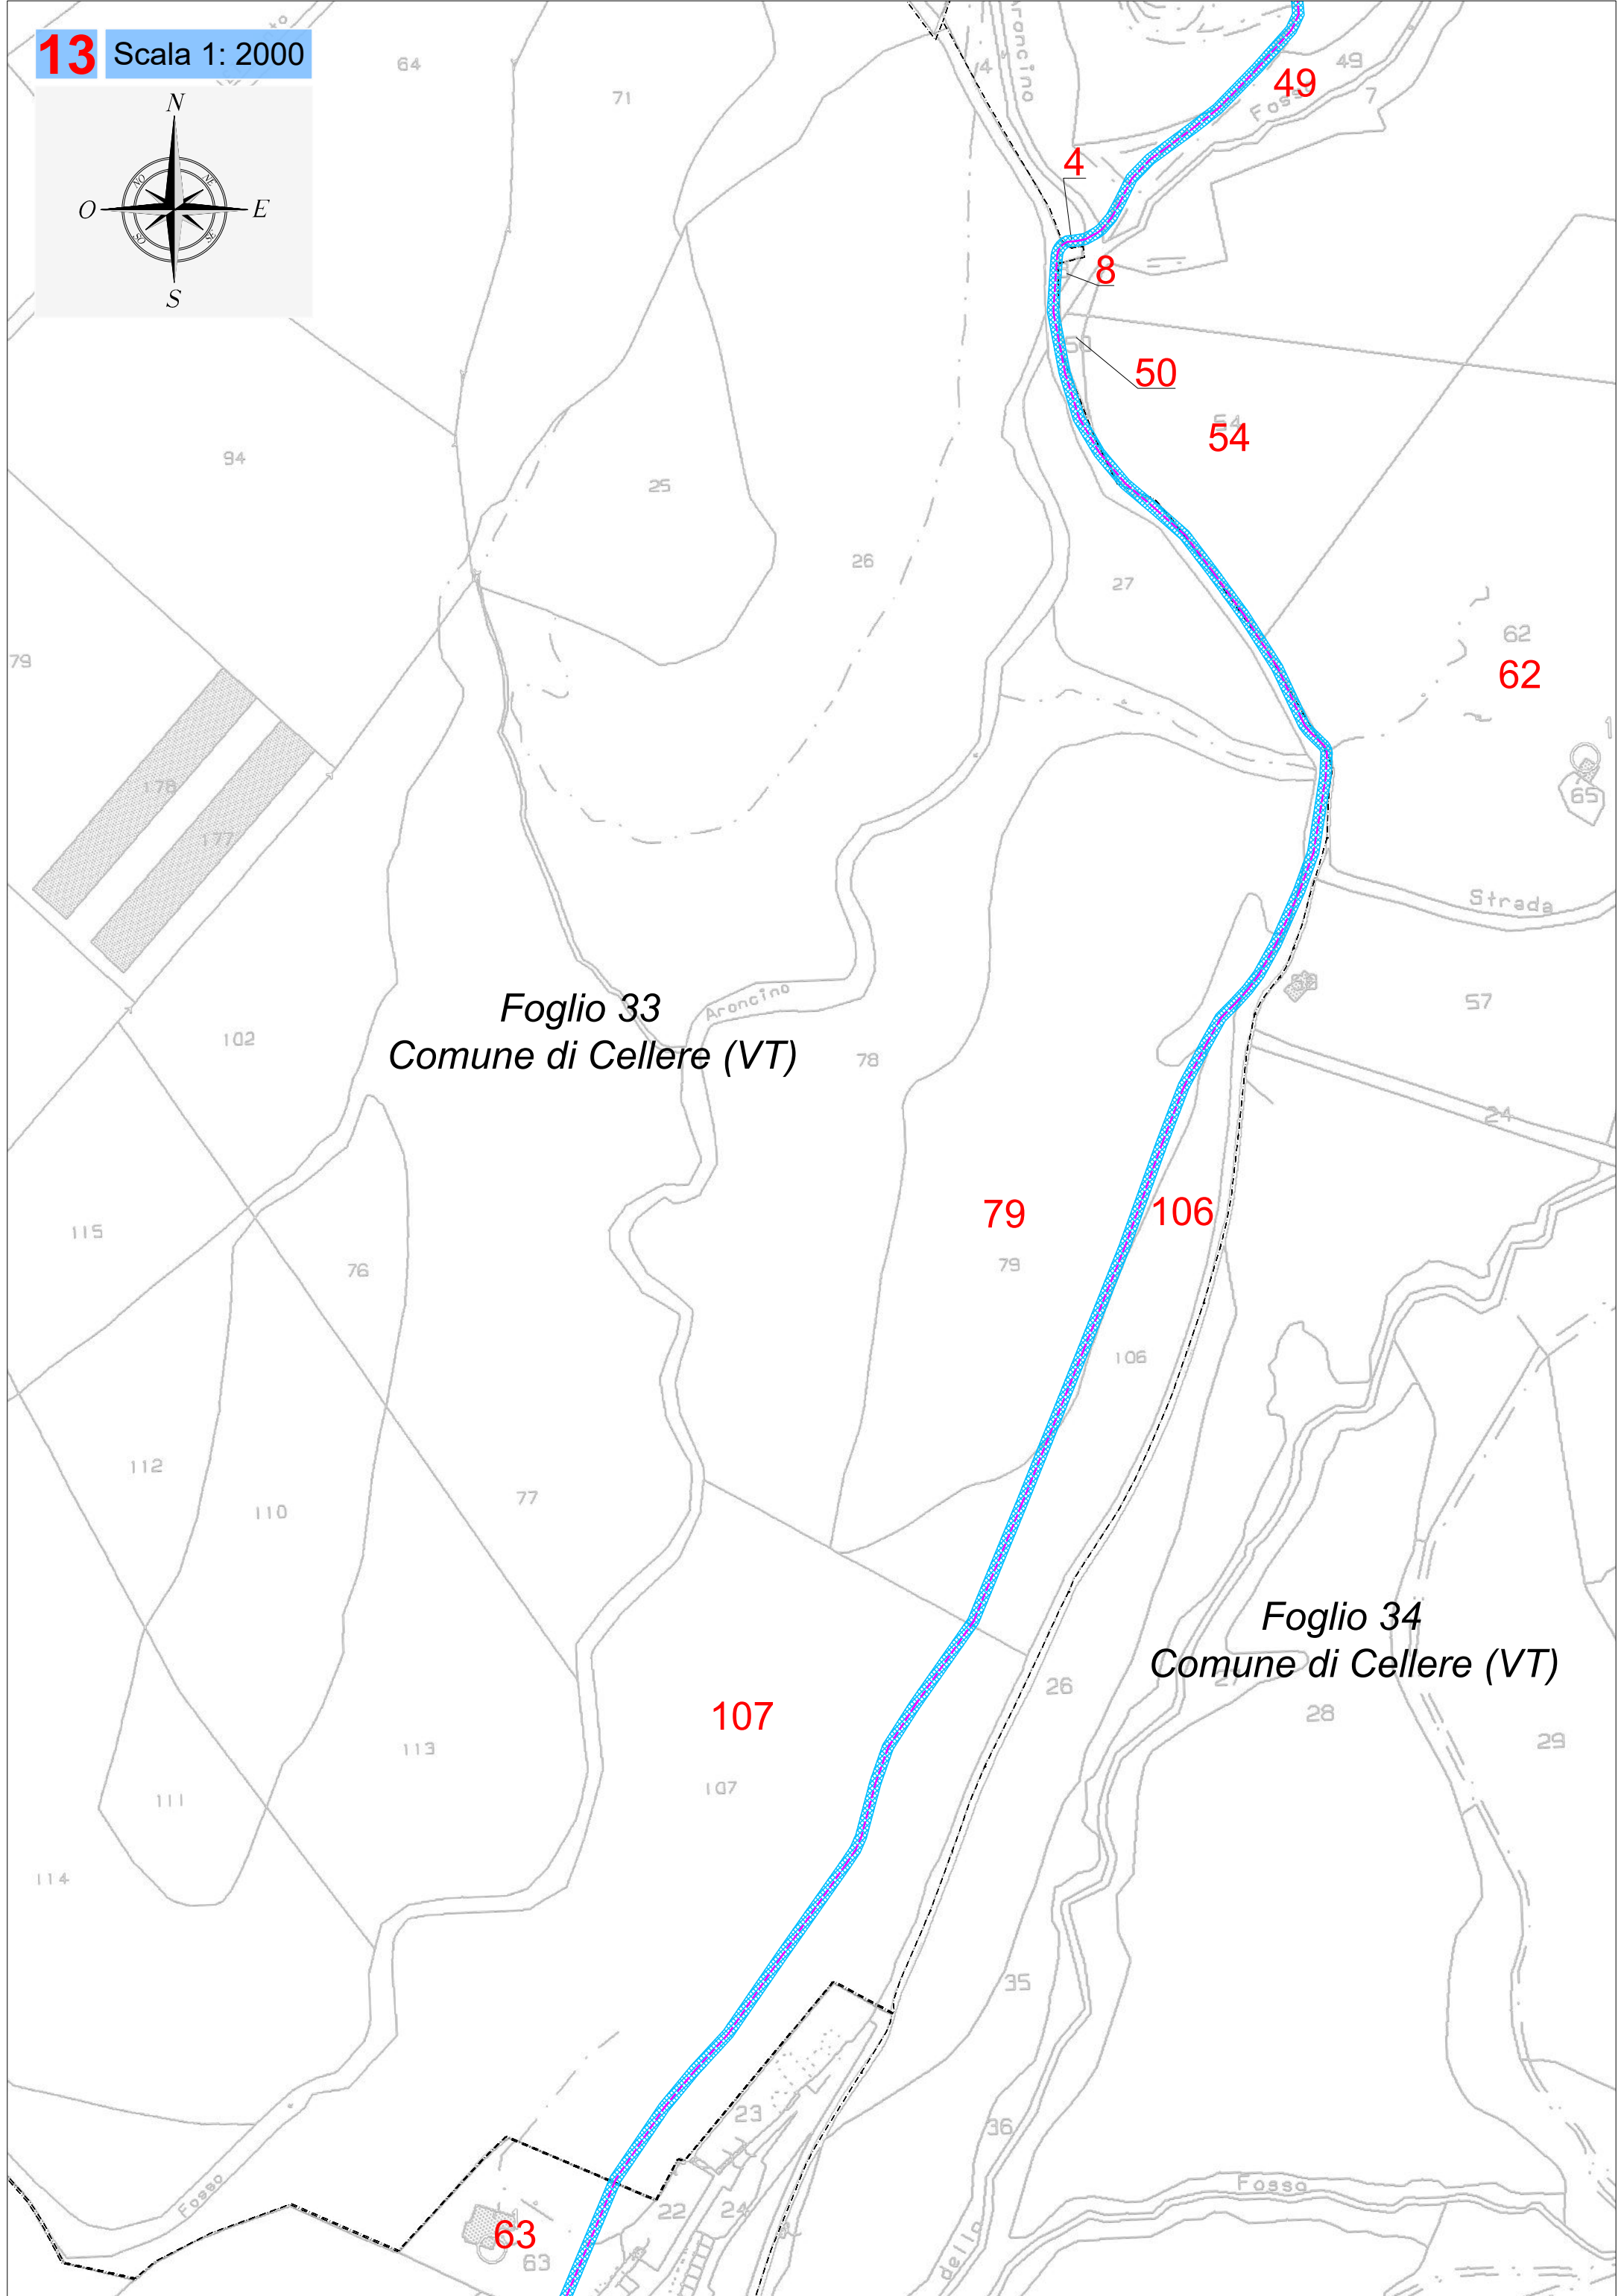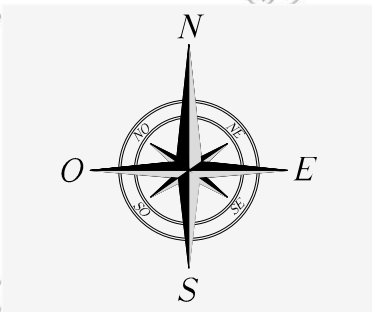

*Foglio 33
Comune di Cellere (VT)*


*Foglio 34
Comune di Cellere (VT)*

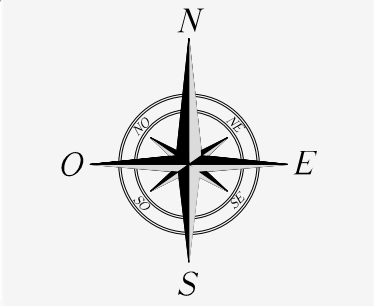


*Foglio 37
Comune di Cellere (VT)*

*Foglio 34
Comune di Cellere (VT)*

Pian di Stefano

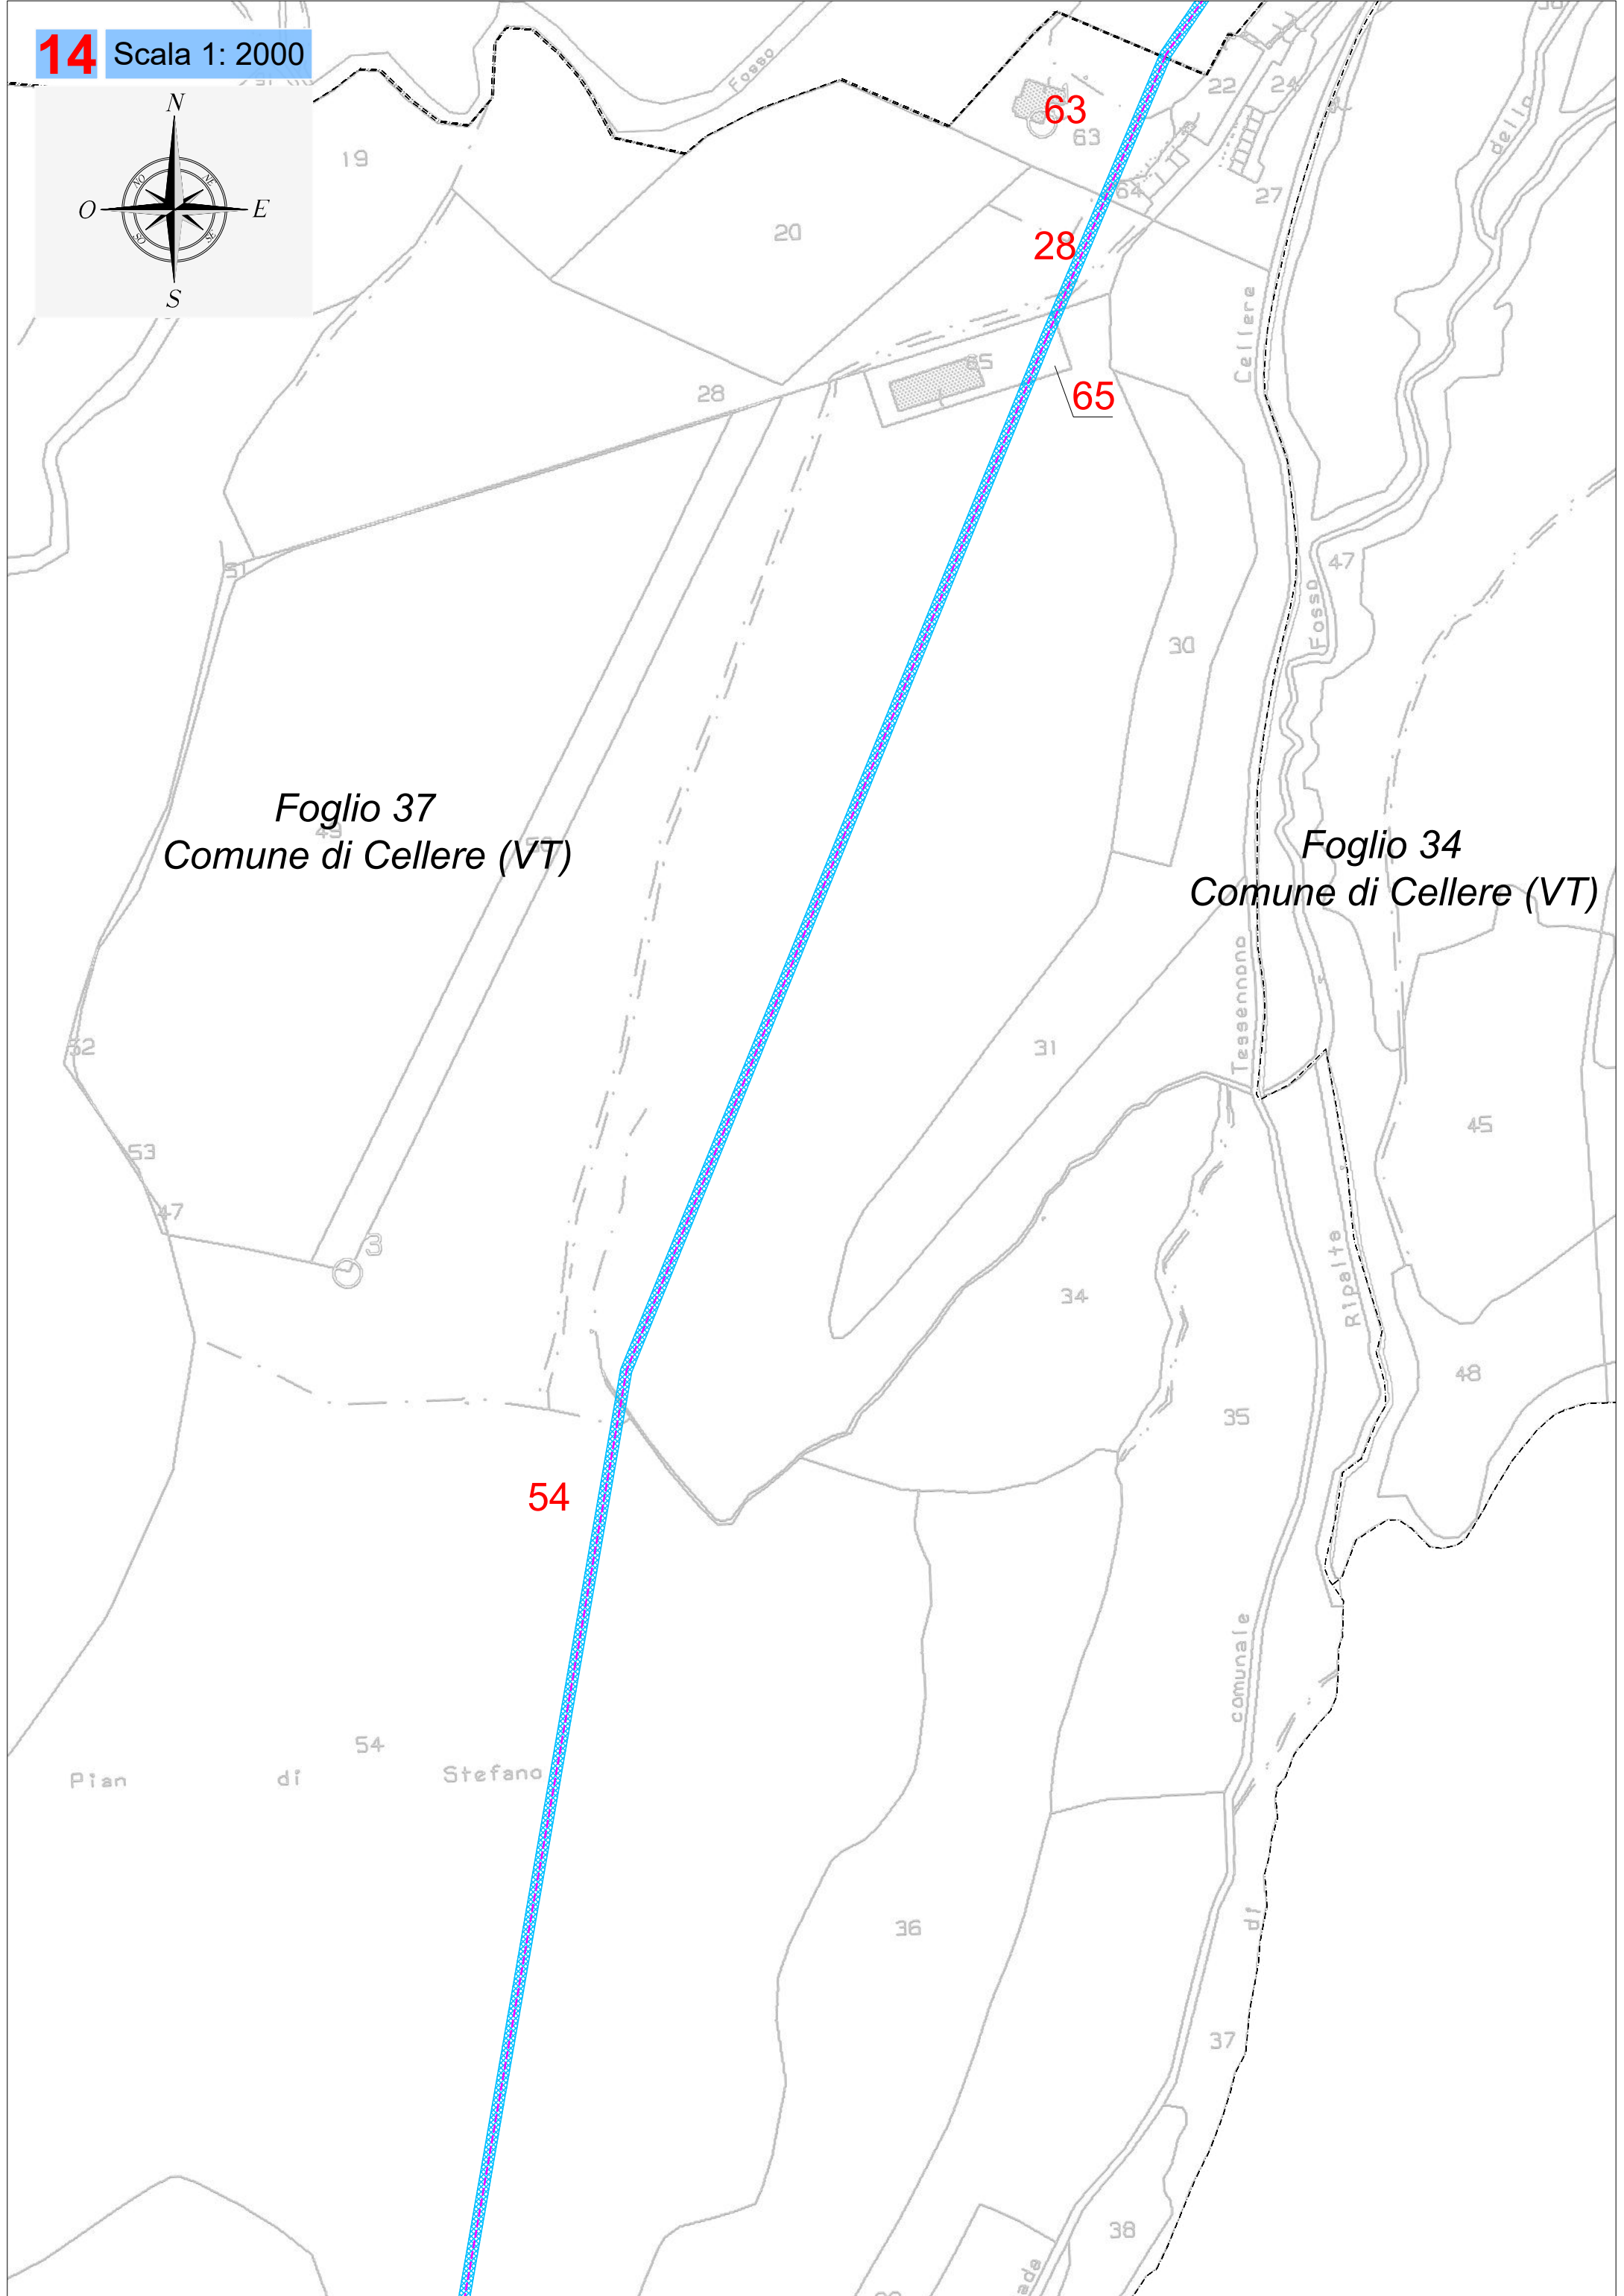

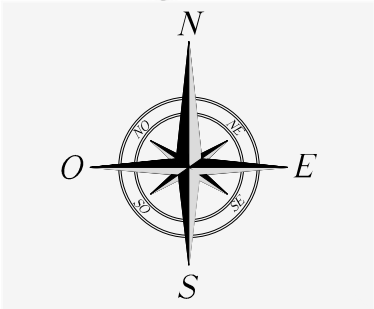

*Foglio 37
Comune di Cellere (VT)*

*Foglio 4
Comune di Tessennano (VT)*

40


4


418

20

342


31


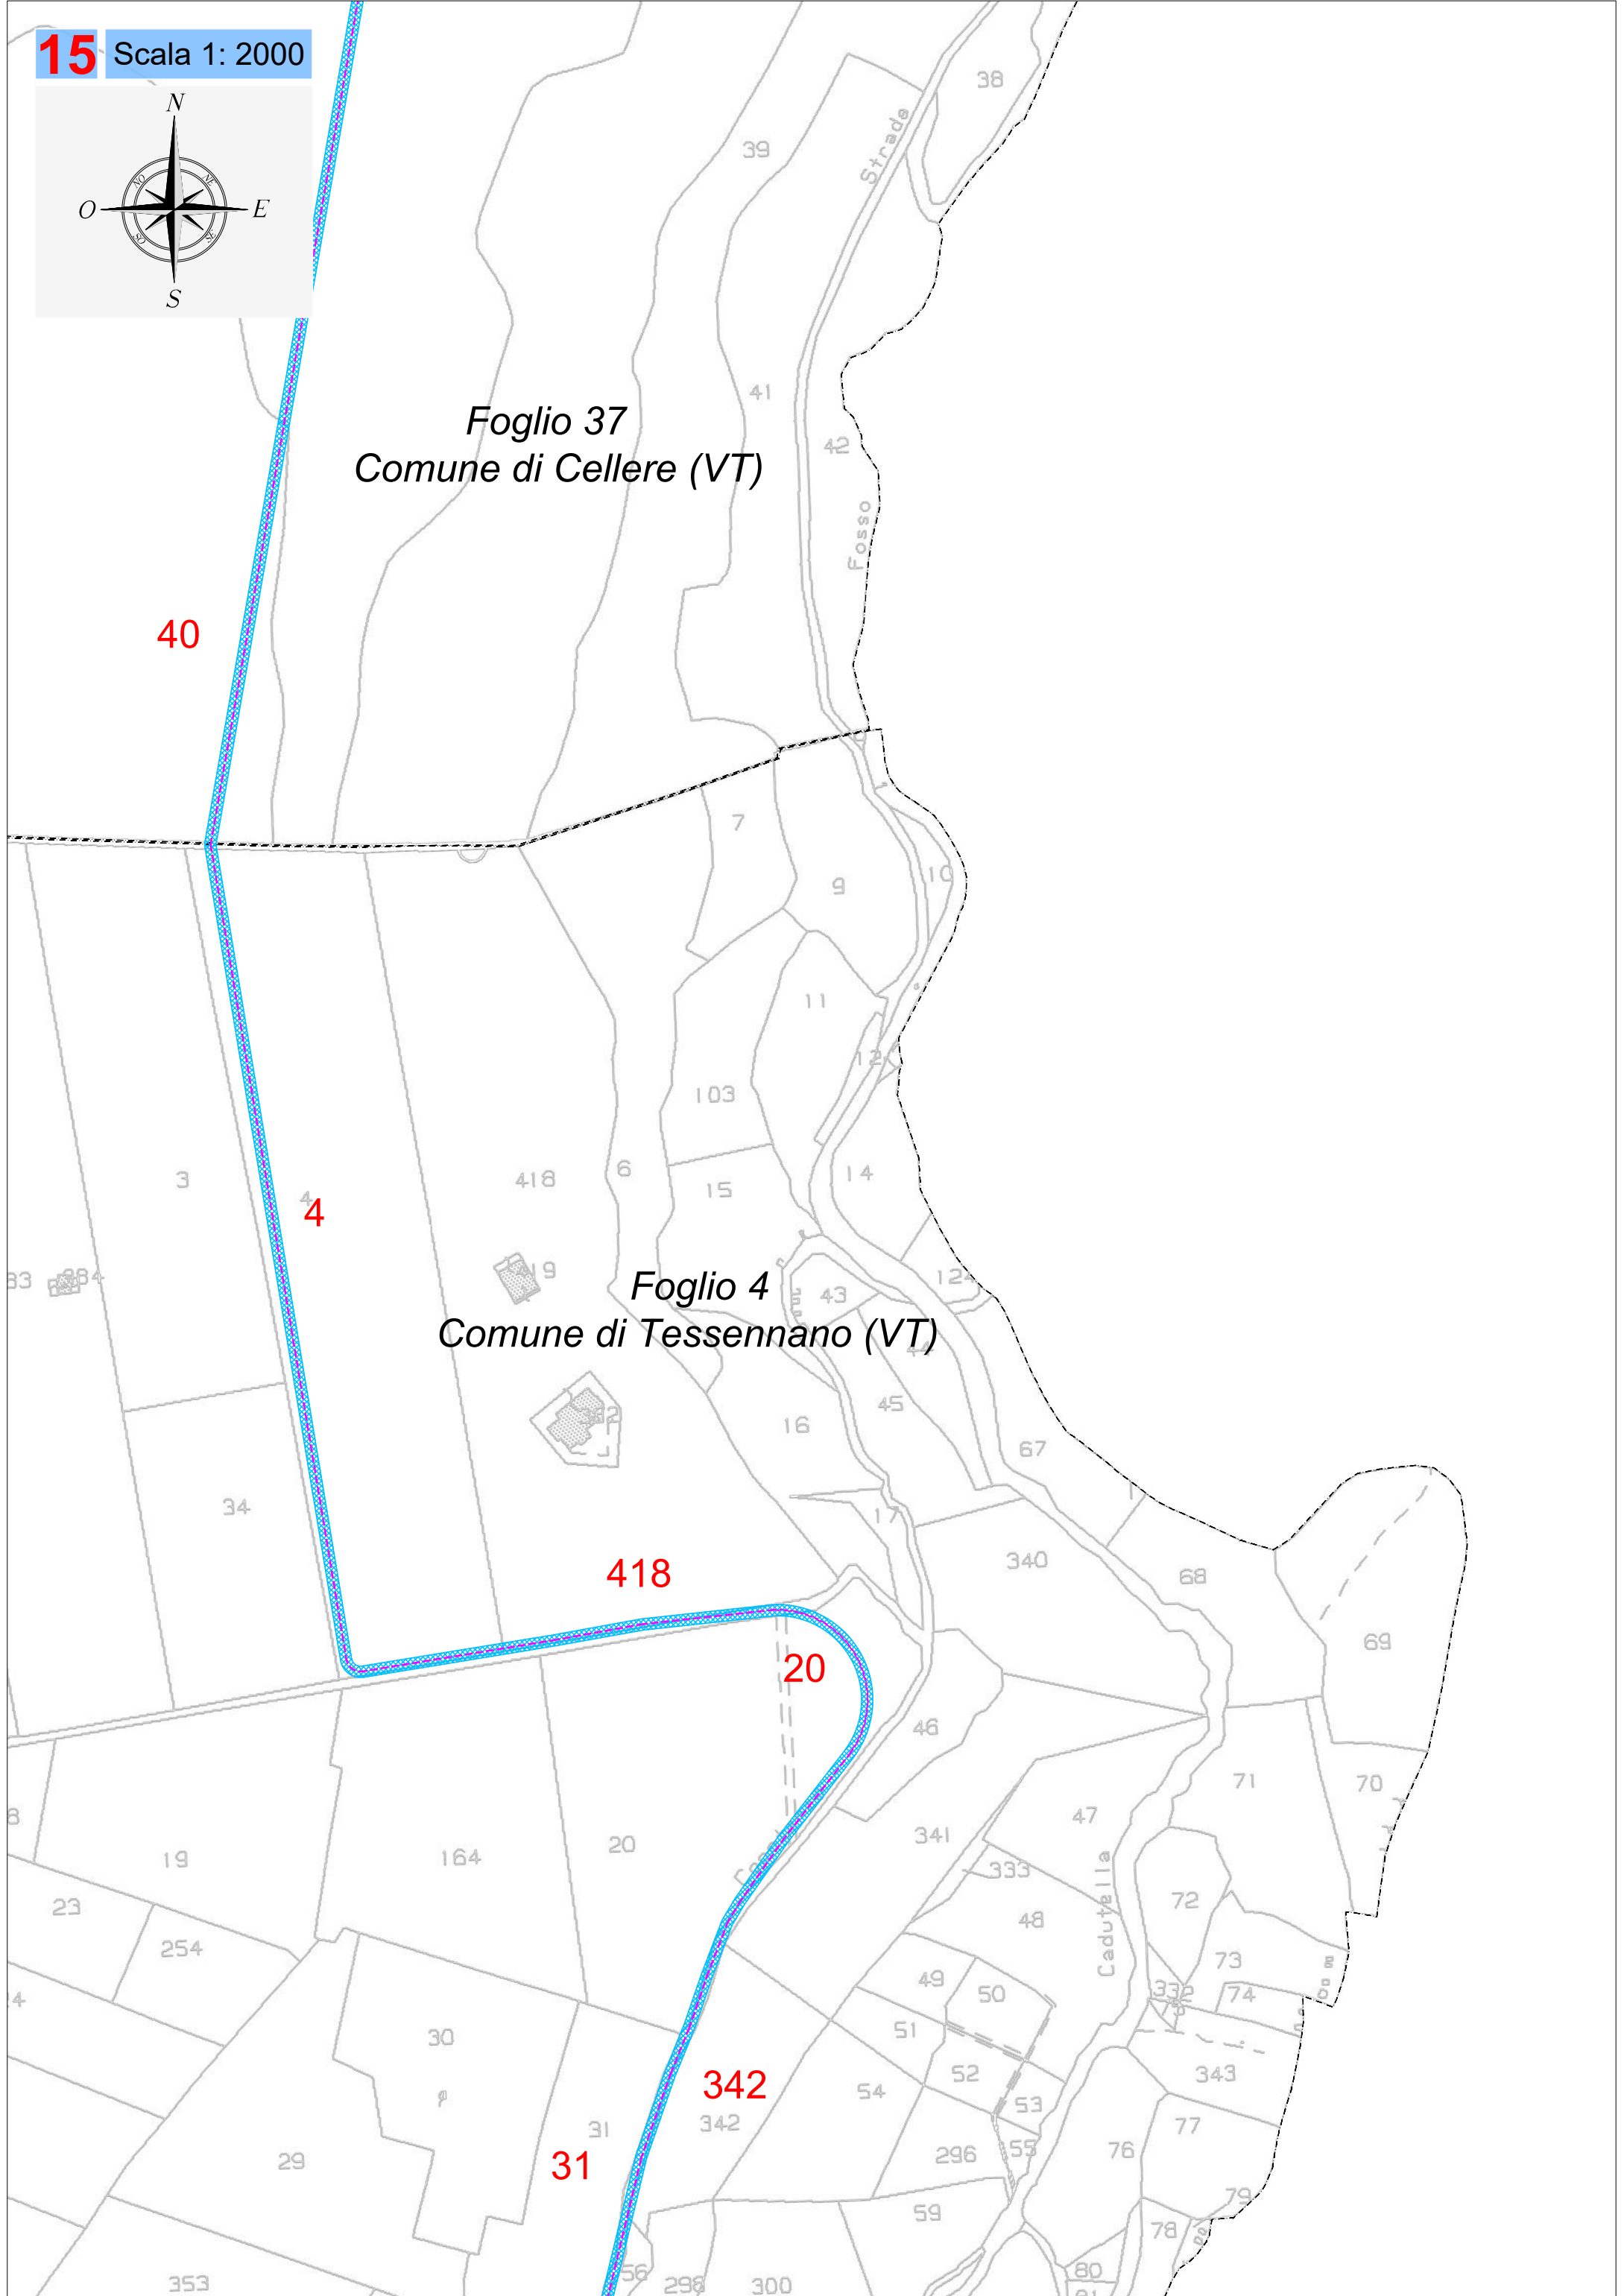



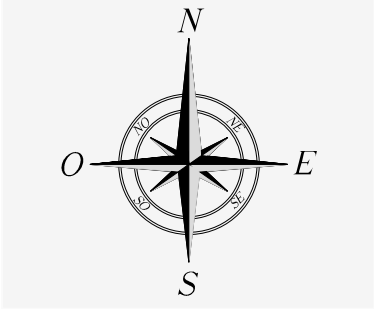


Foglio 4
Comune di Tessennano (VT)

Foglio 4
Comune di Tessennano (VT)

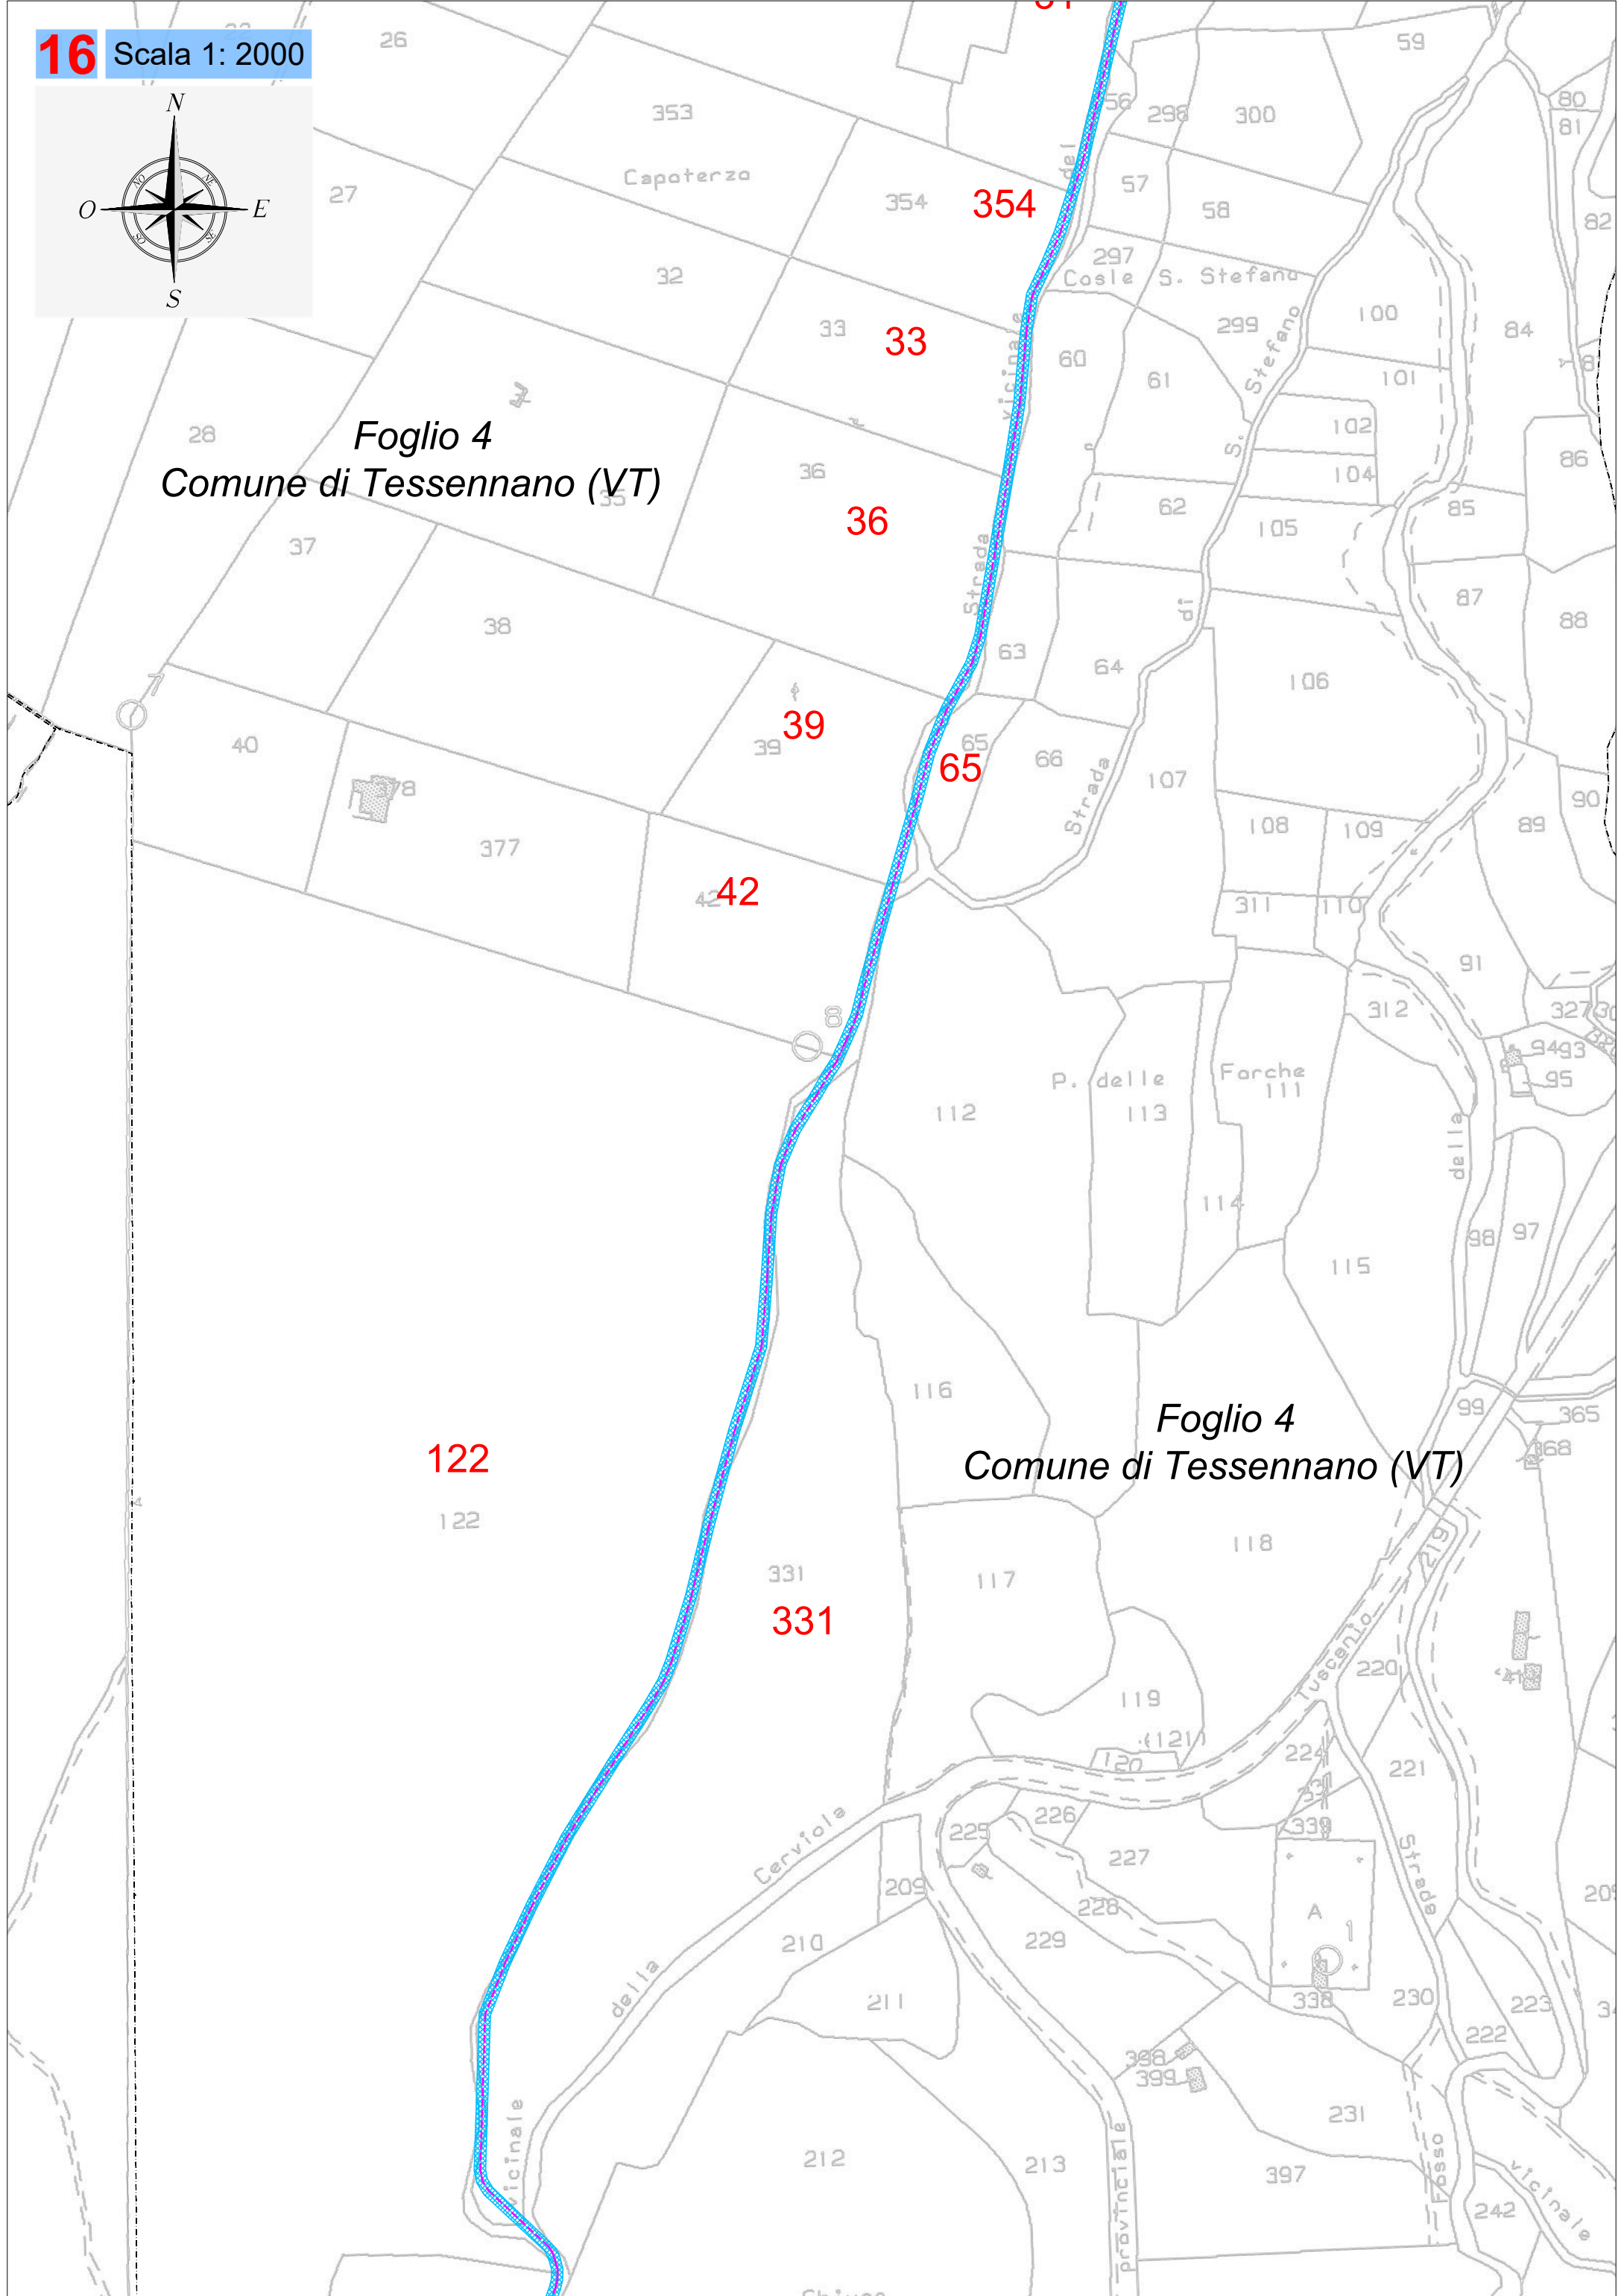

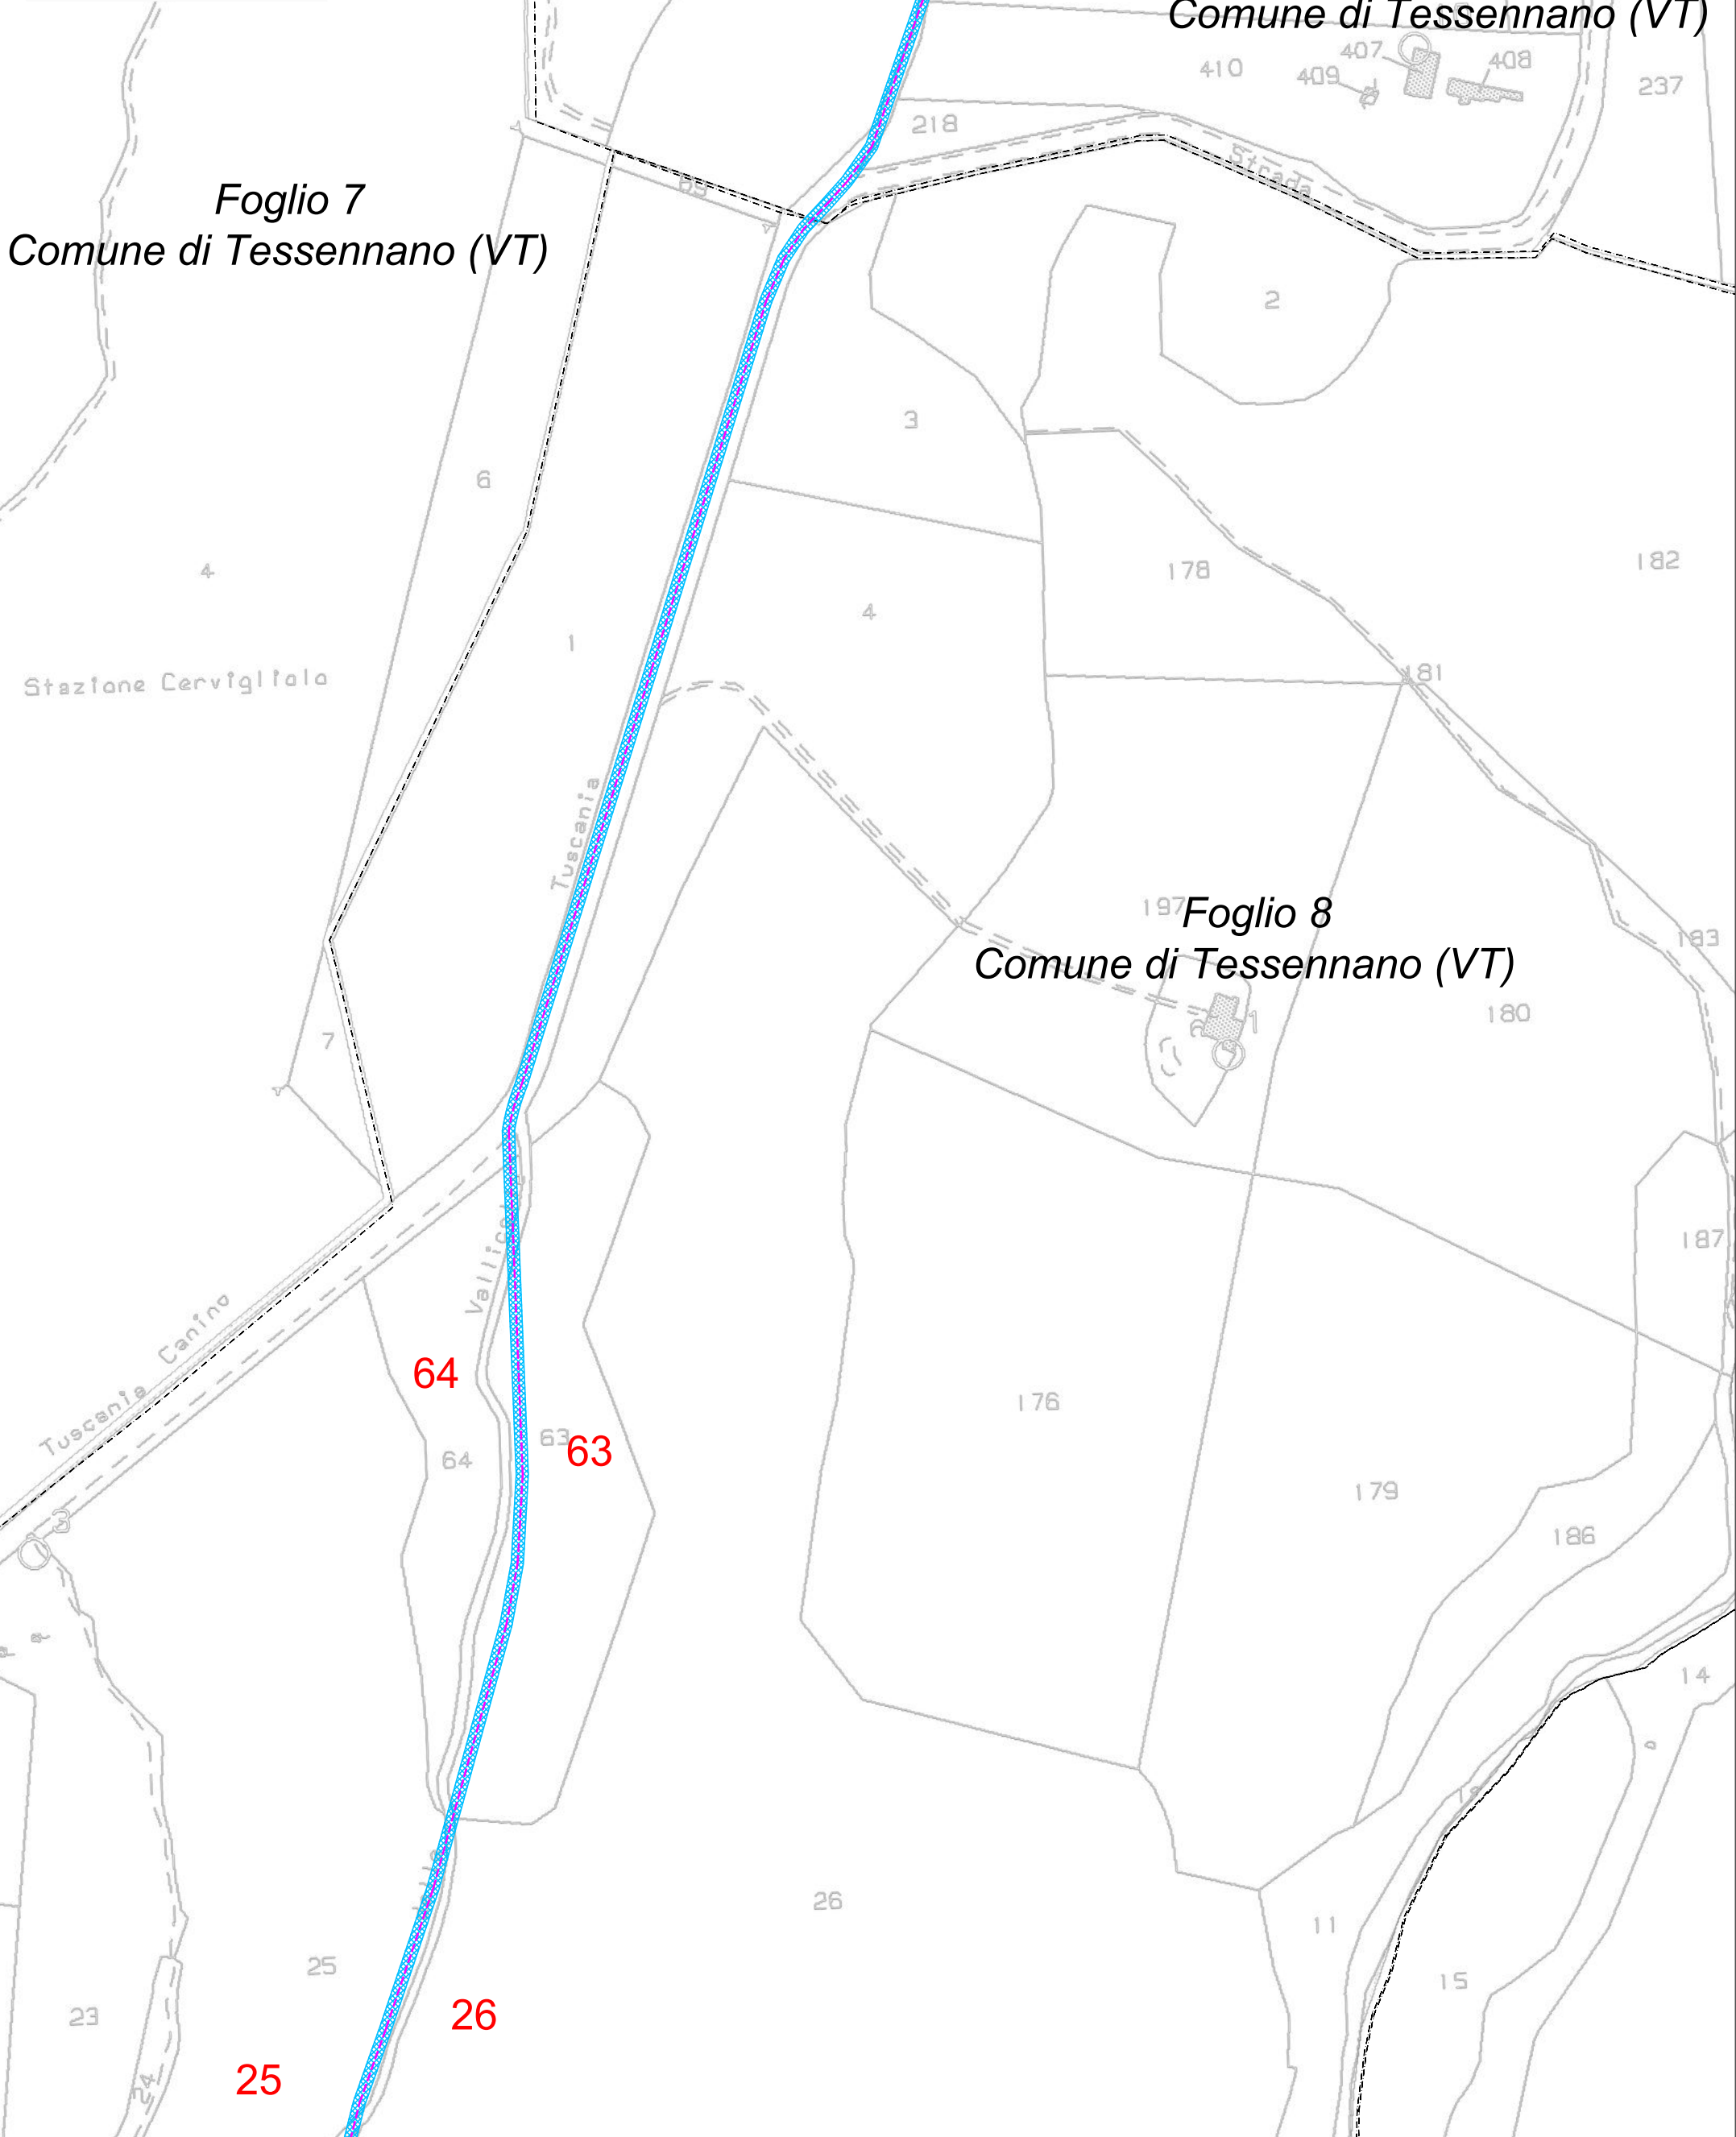
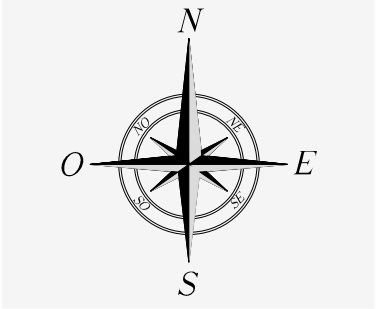


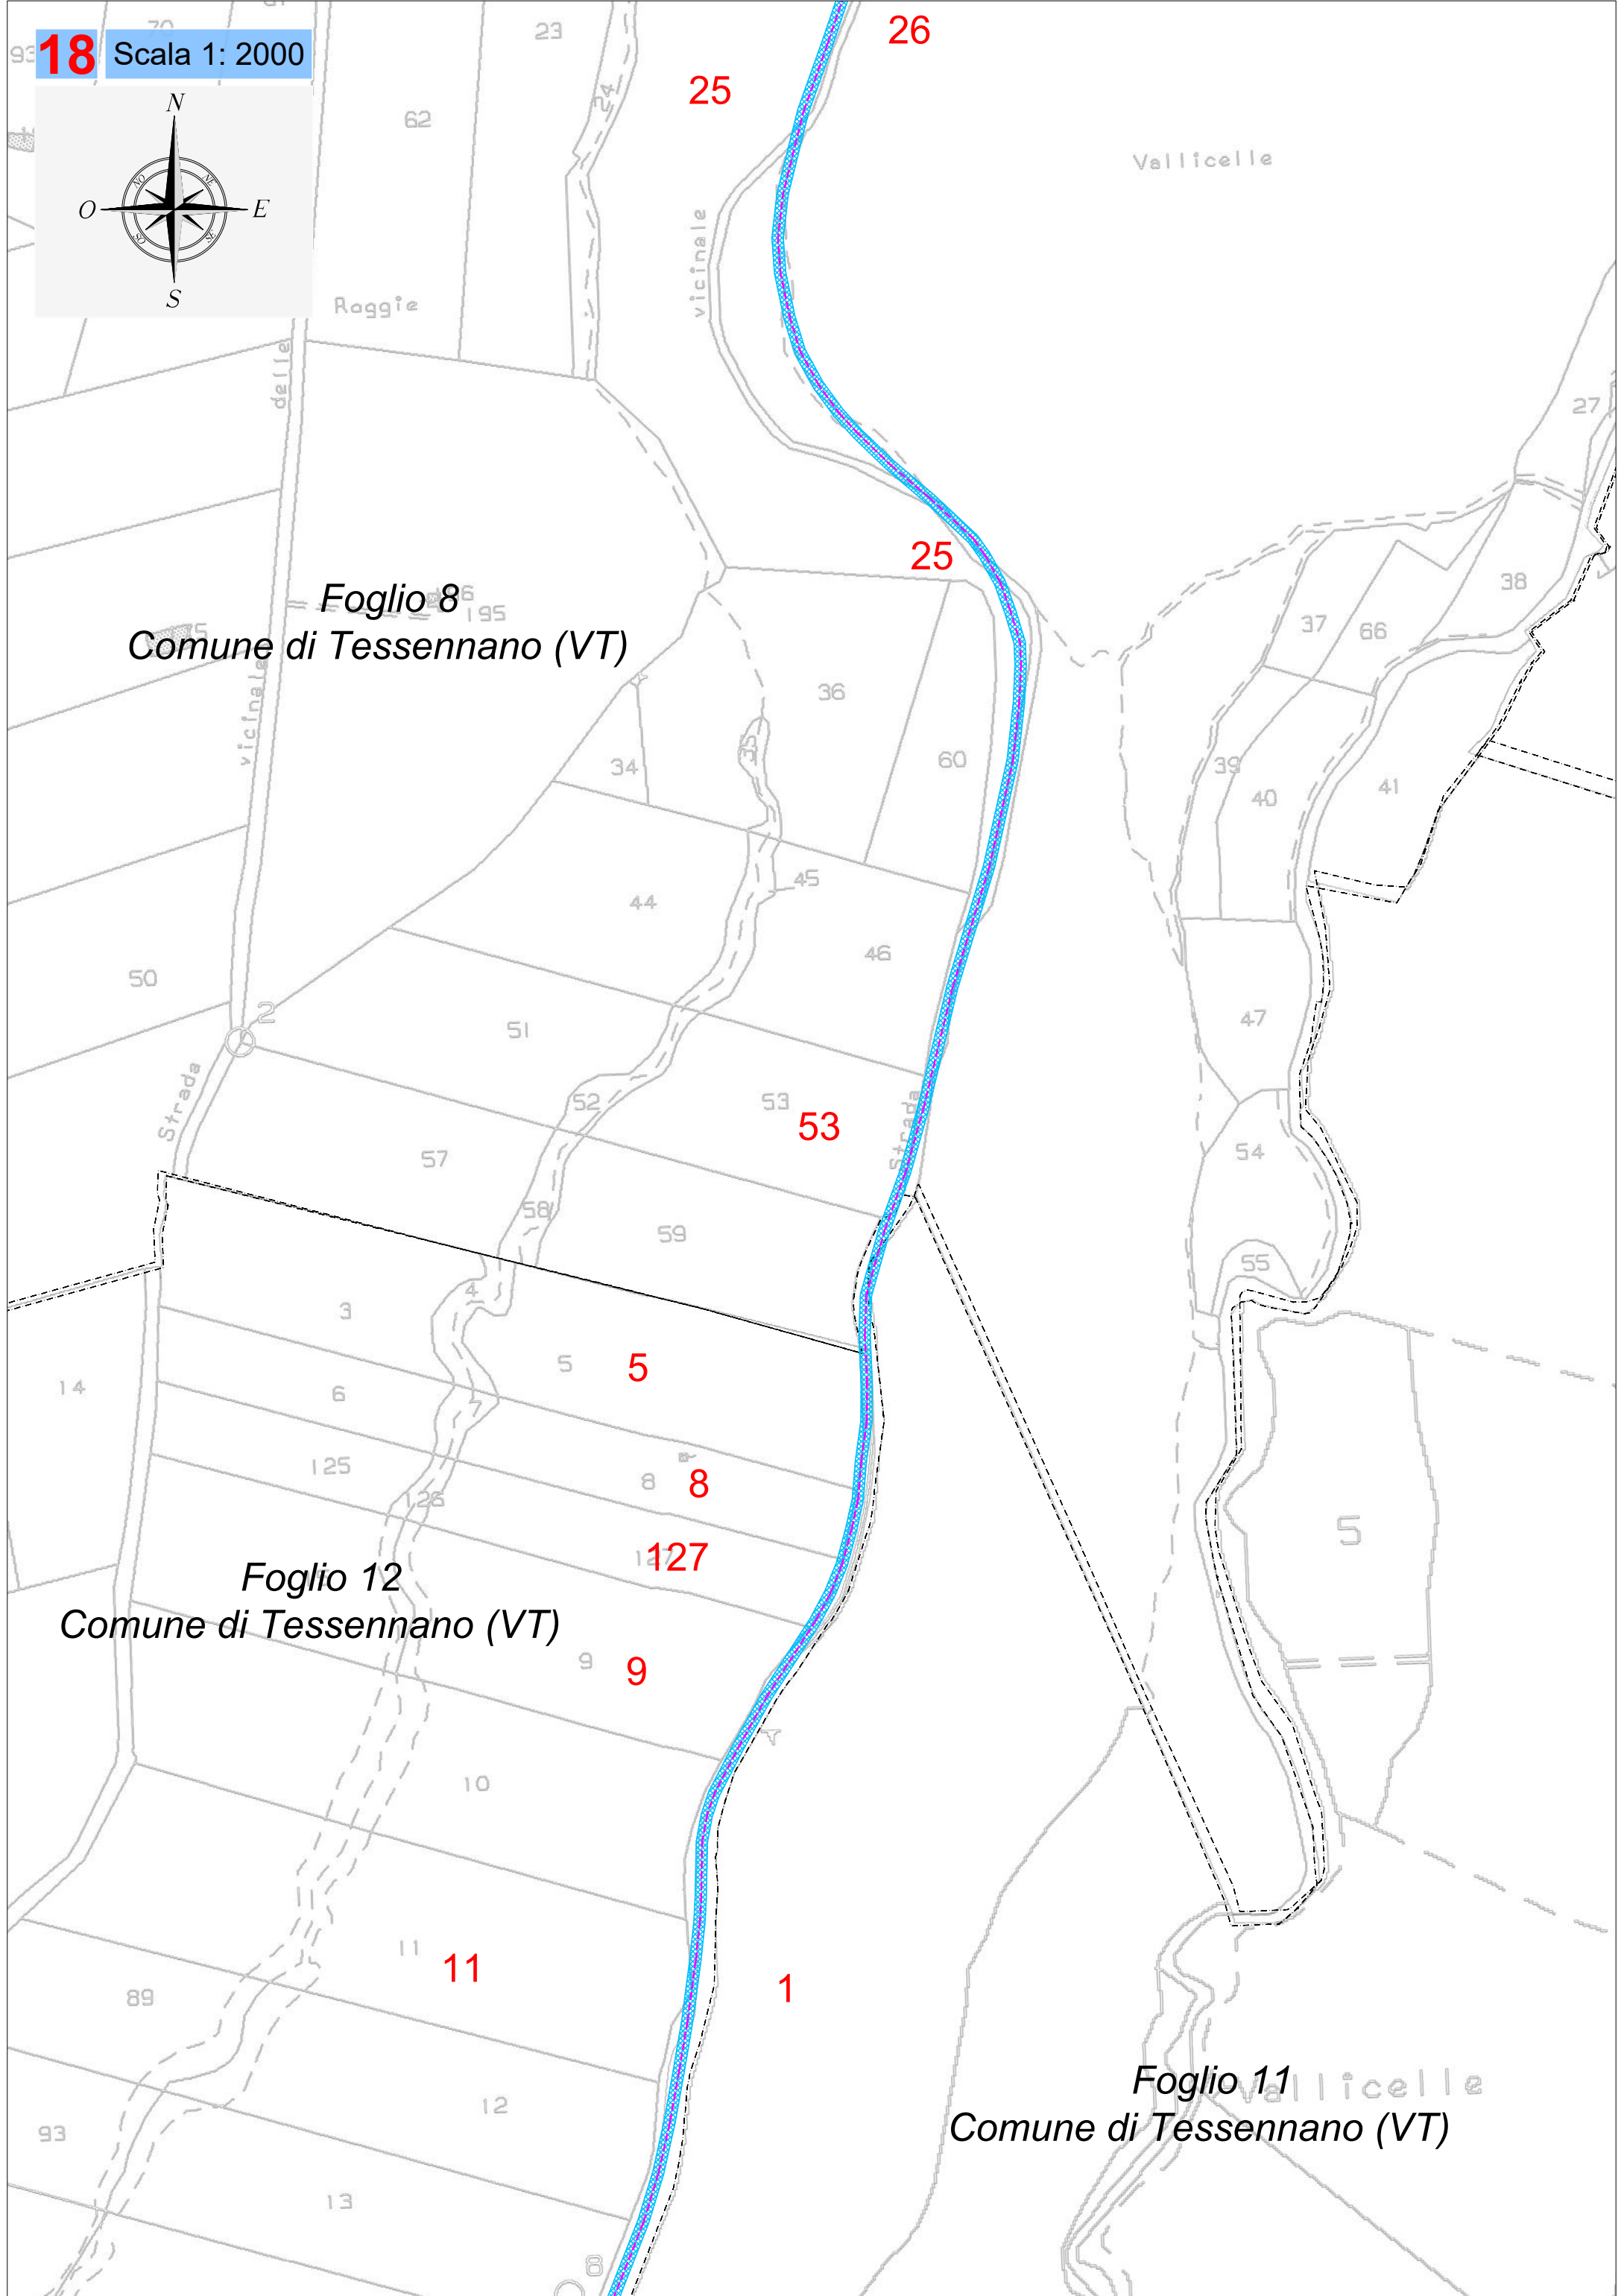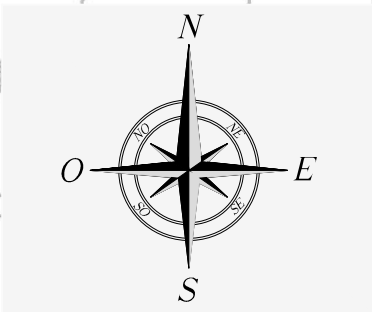

Foglio 8
Comune di Tessennano (VT)

Foglio 12
Comune di Tessennano (VT)



Foglio 11
Comune di Tessennano (VT)

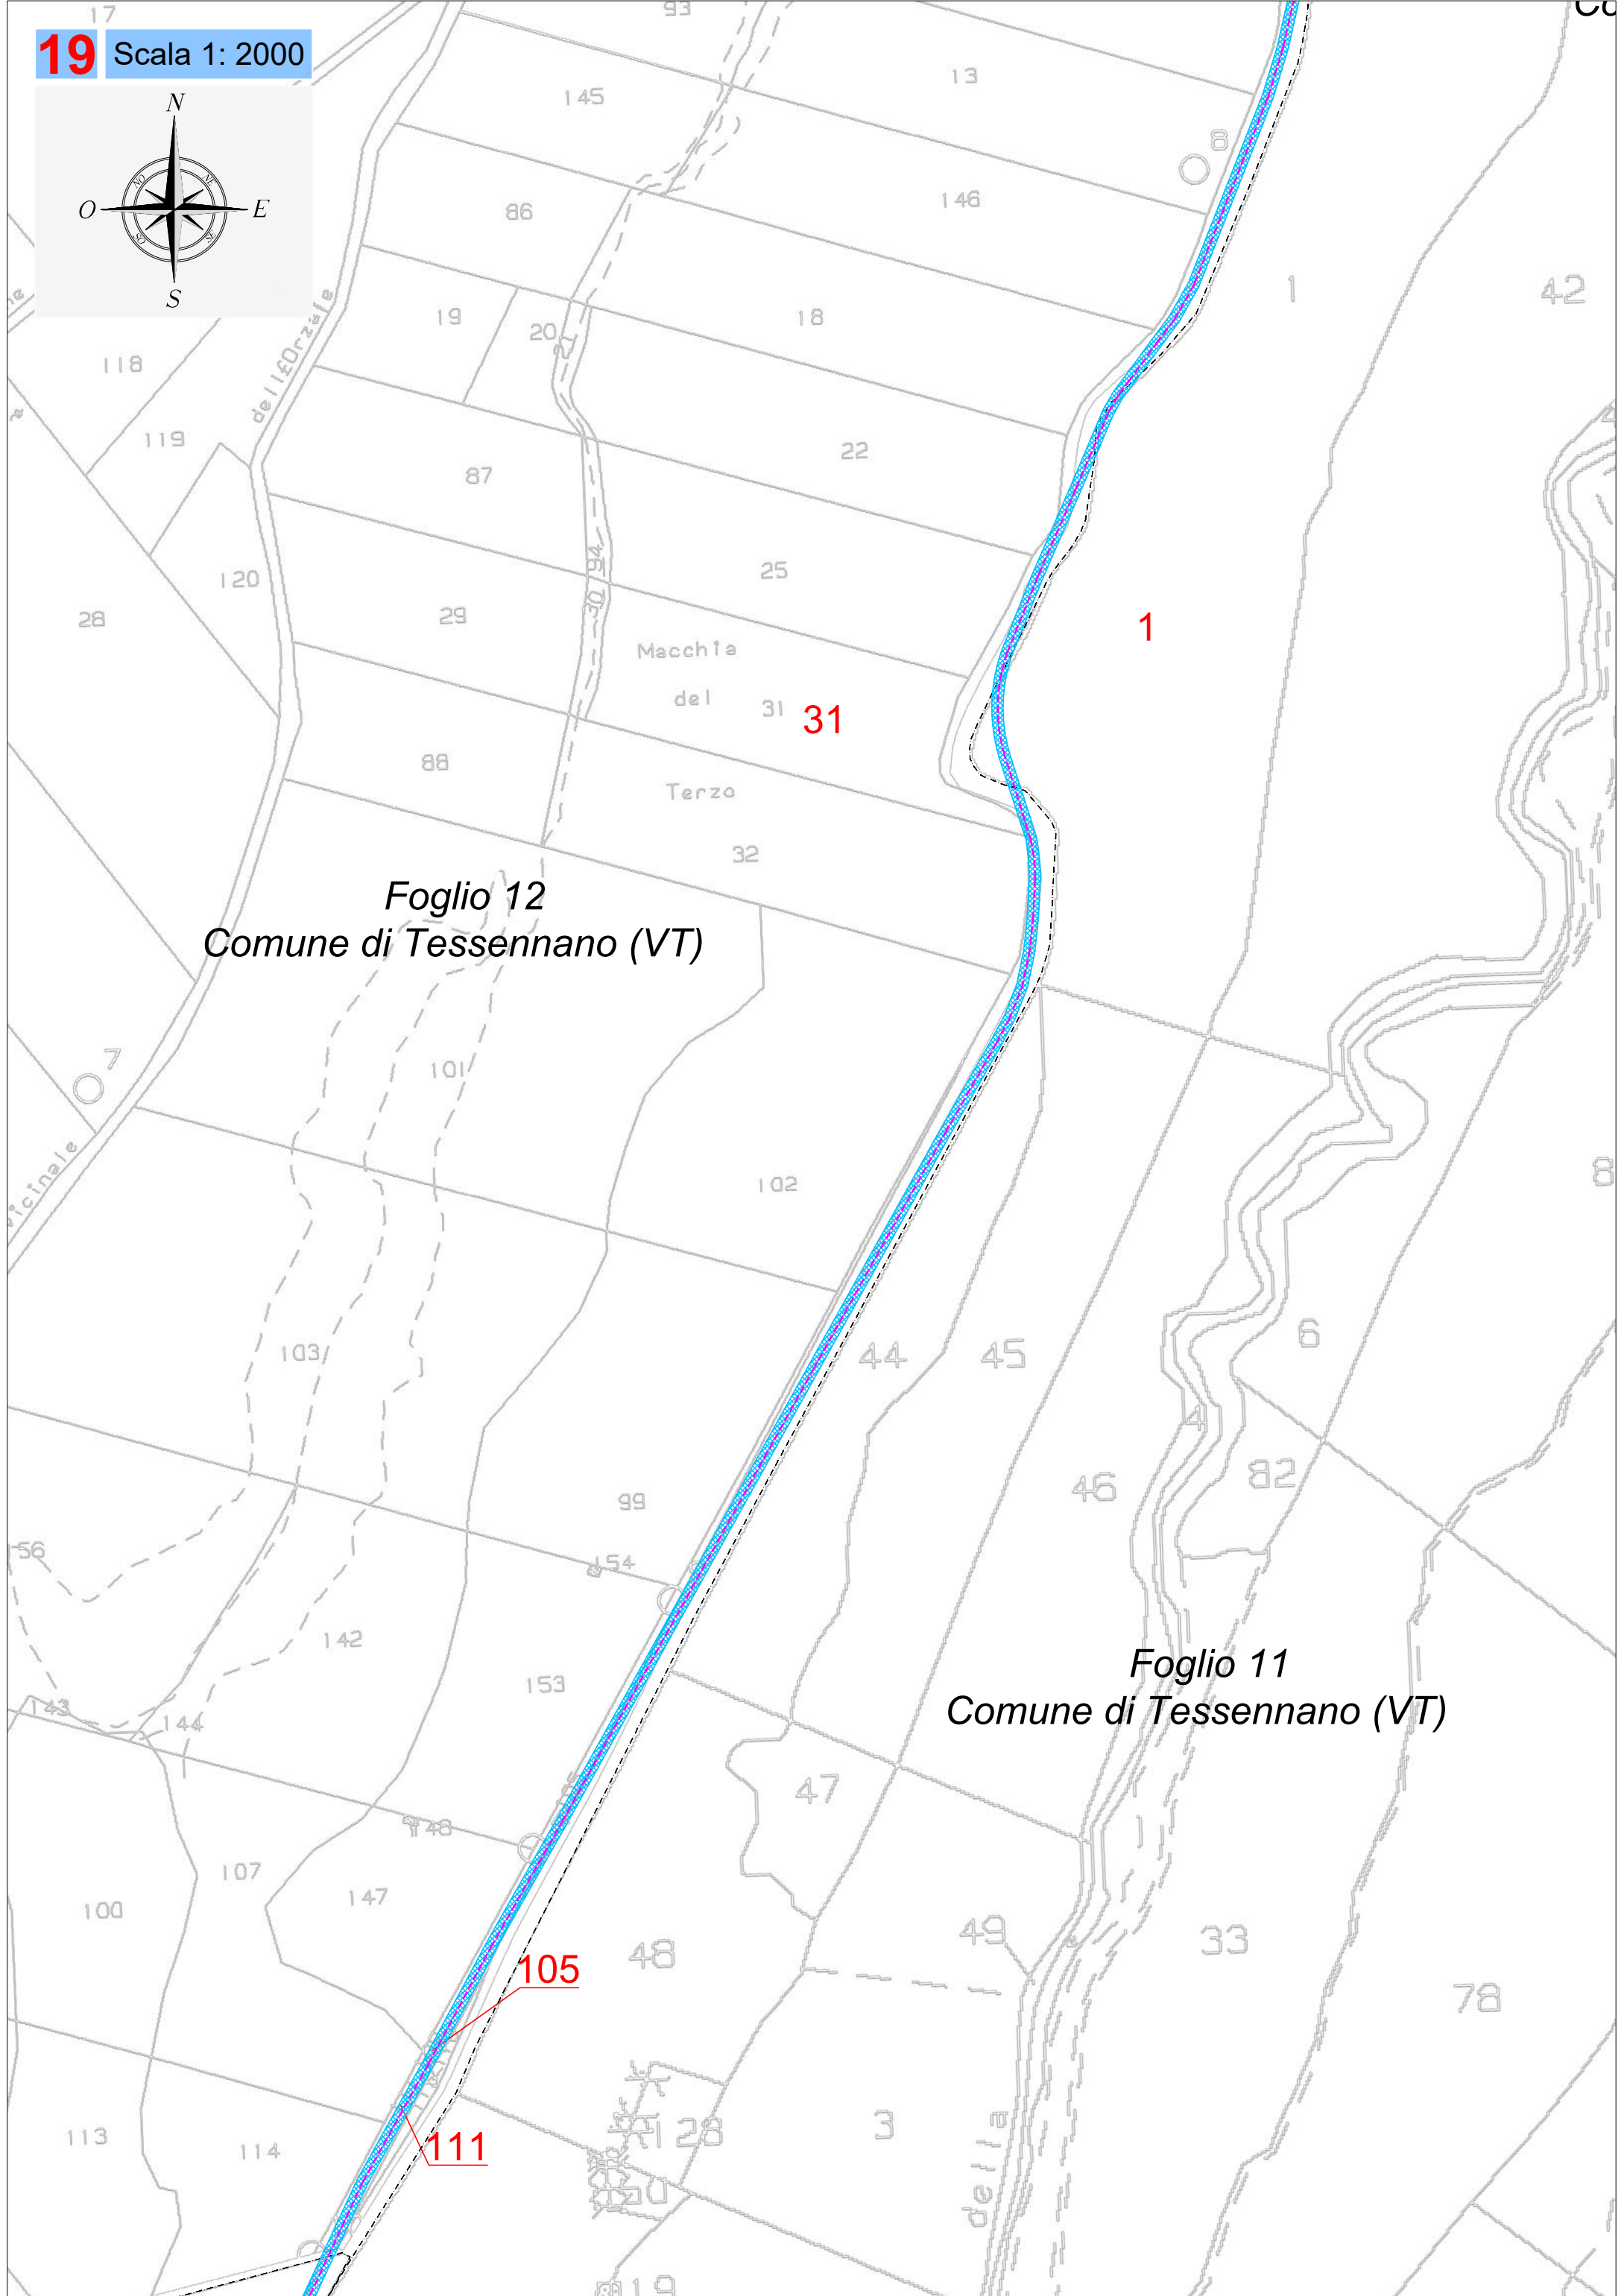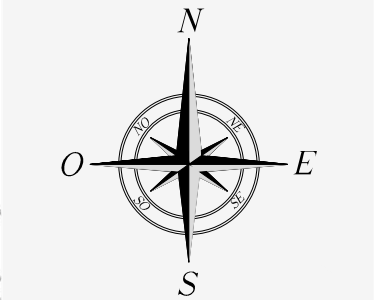

Foglio 12
Comune di Tessignano (VT)

Foglio 11
Comune di Tessignano (VT)

20 Scala 1: 2000

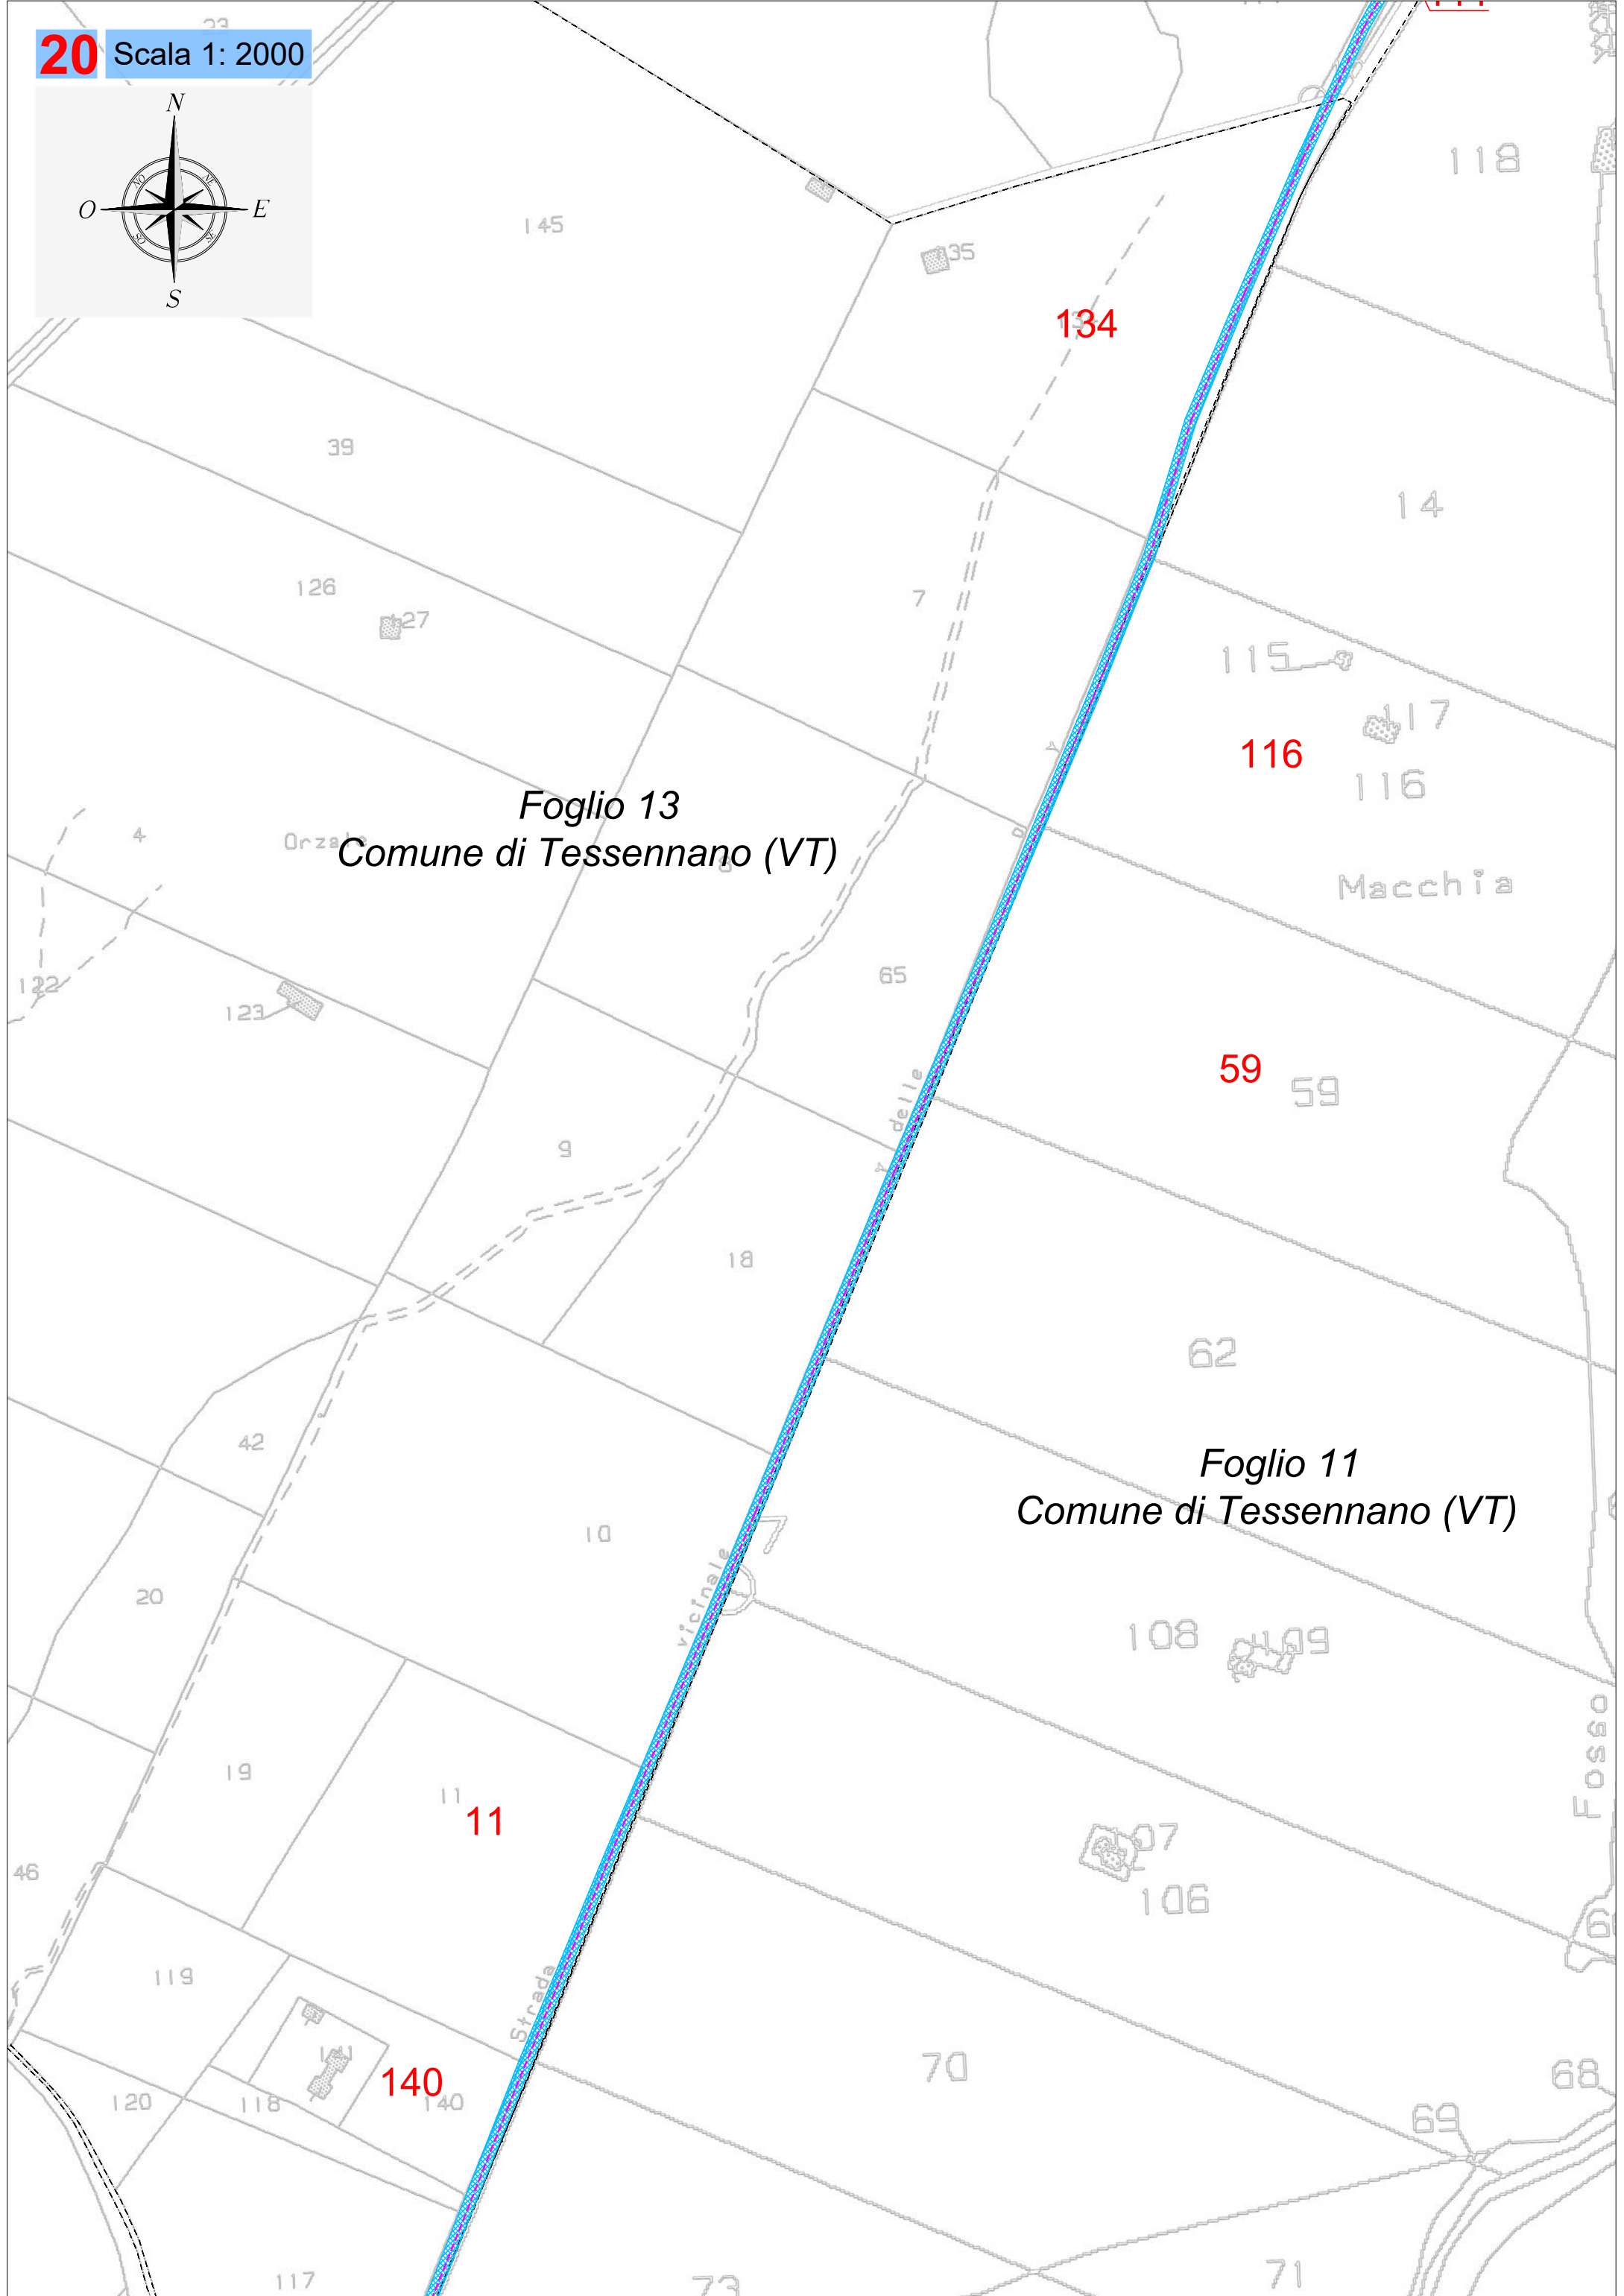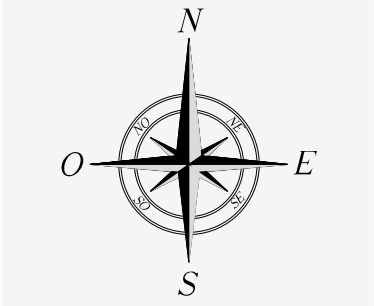

Foglio 13
Comune di Tessennano (VT)

Foglio 11
Comune di Tessennano (VT)

Macchia

Fosso



Orzai

vicinale

delle

Strada

21 Scala 1: 2000

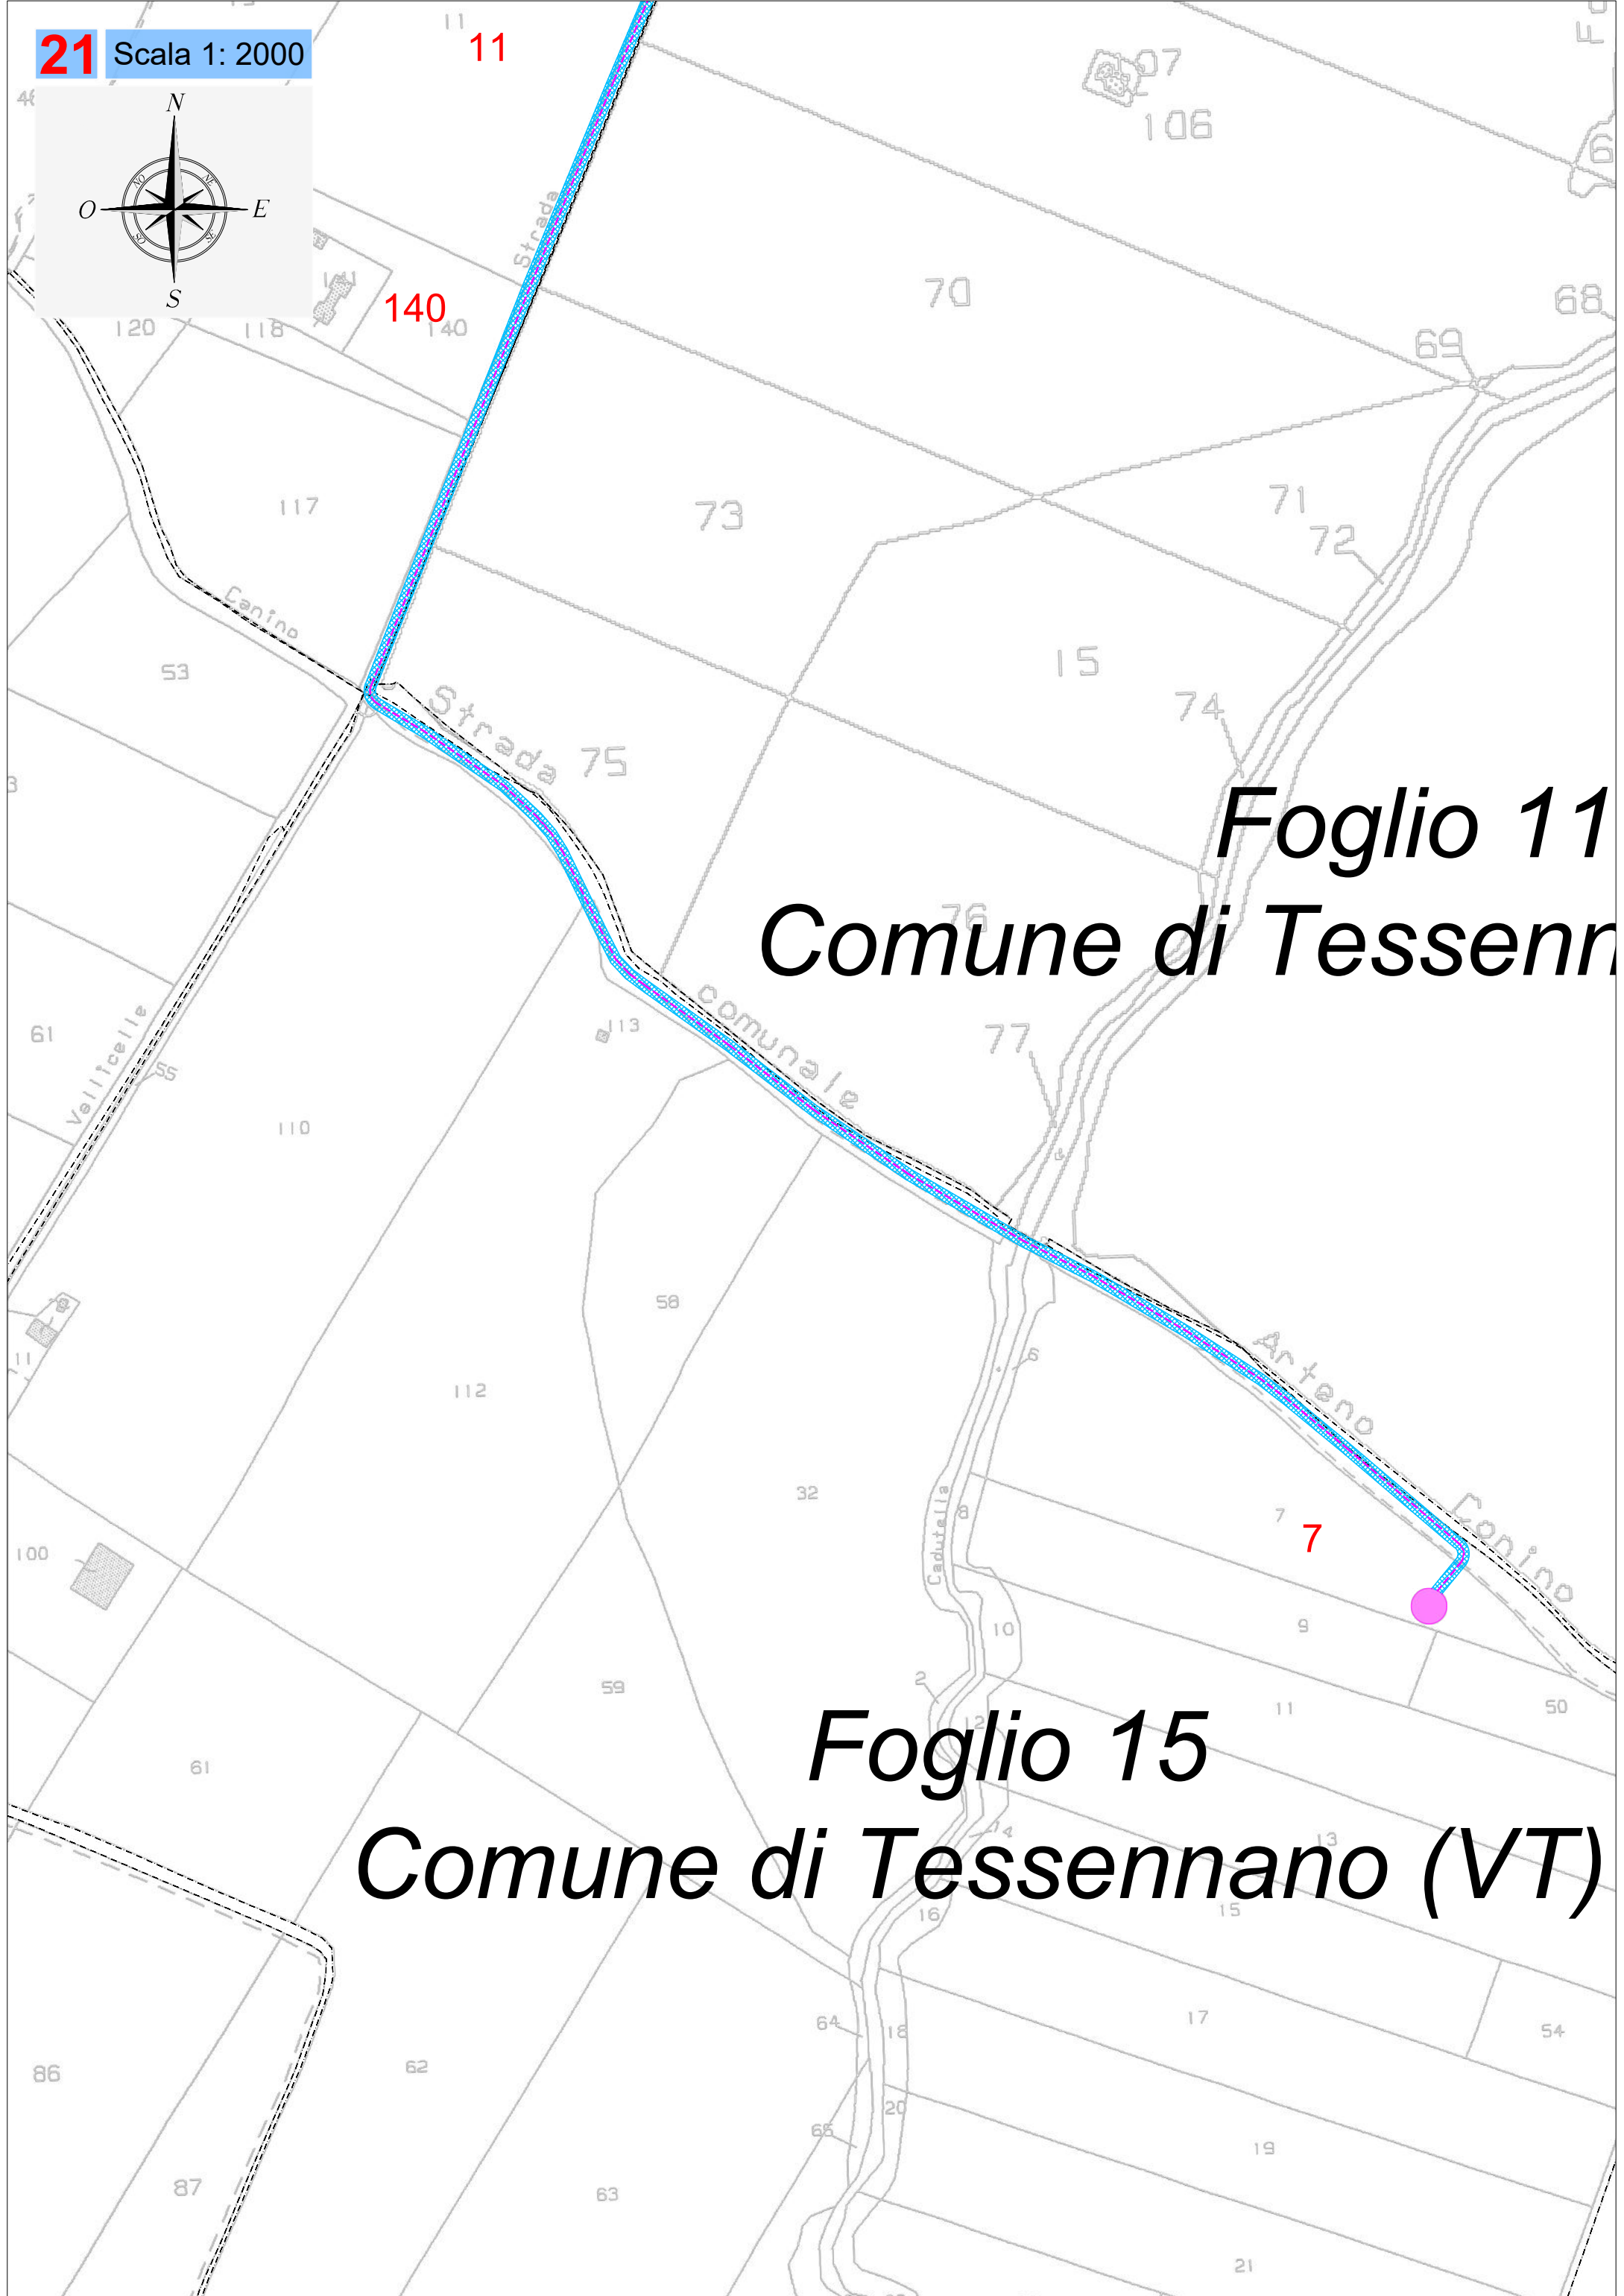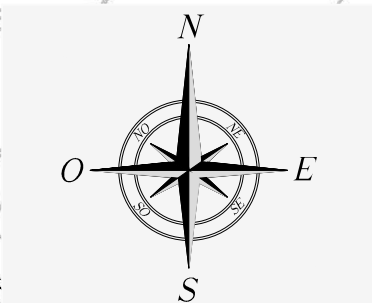

Foglio 11
Comune di Tessennano

Foglio 15
Comune di Tessennano (VT)