


**Legenda**

- RS485
- CAVO FIBRA OTTICA
- CAVO ETHERNET

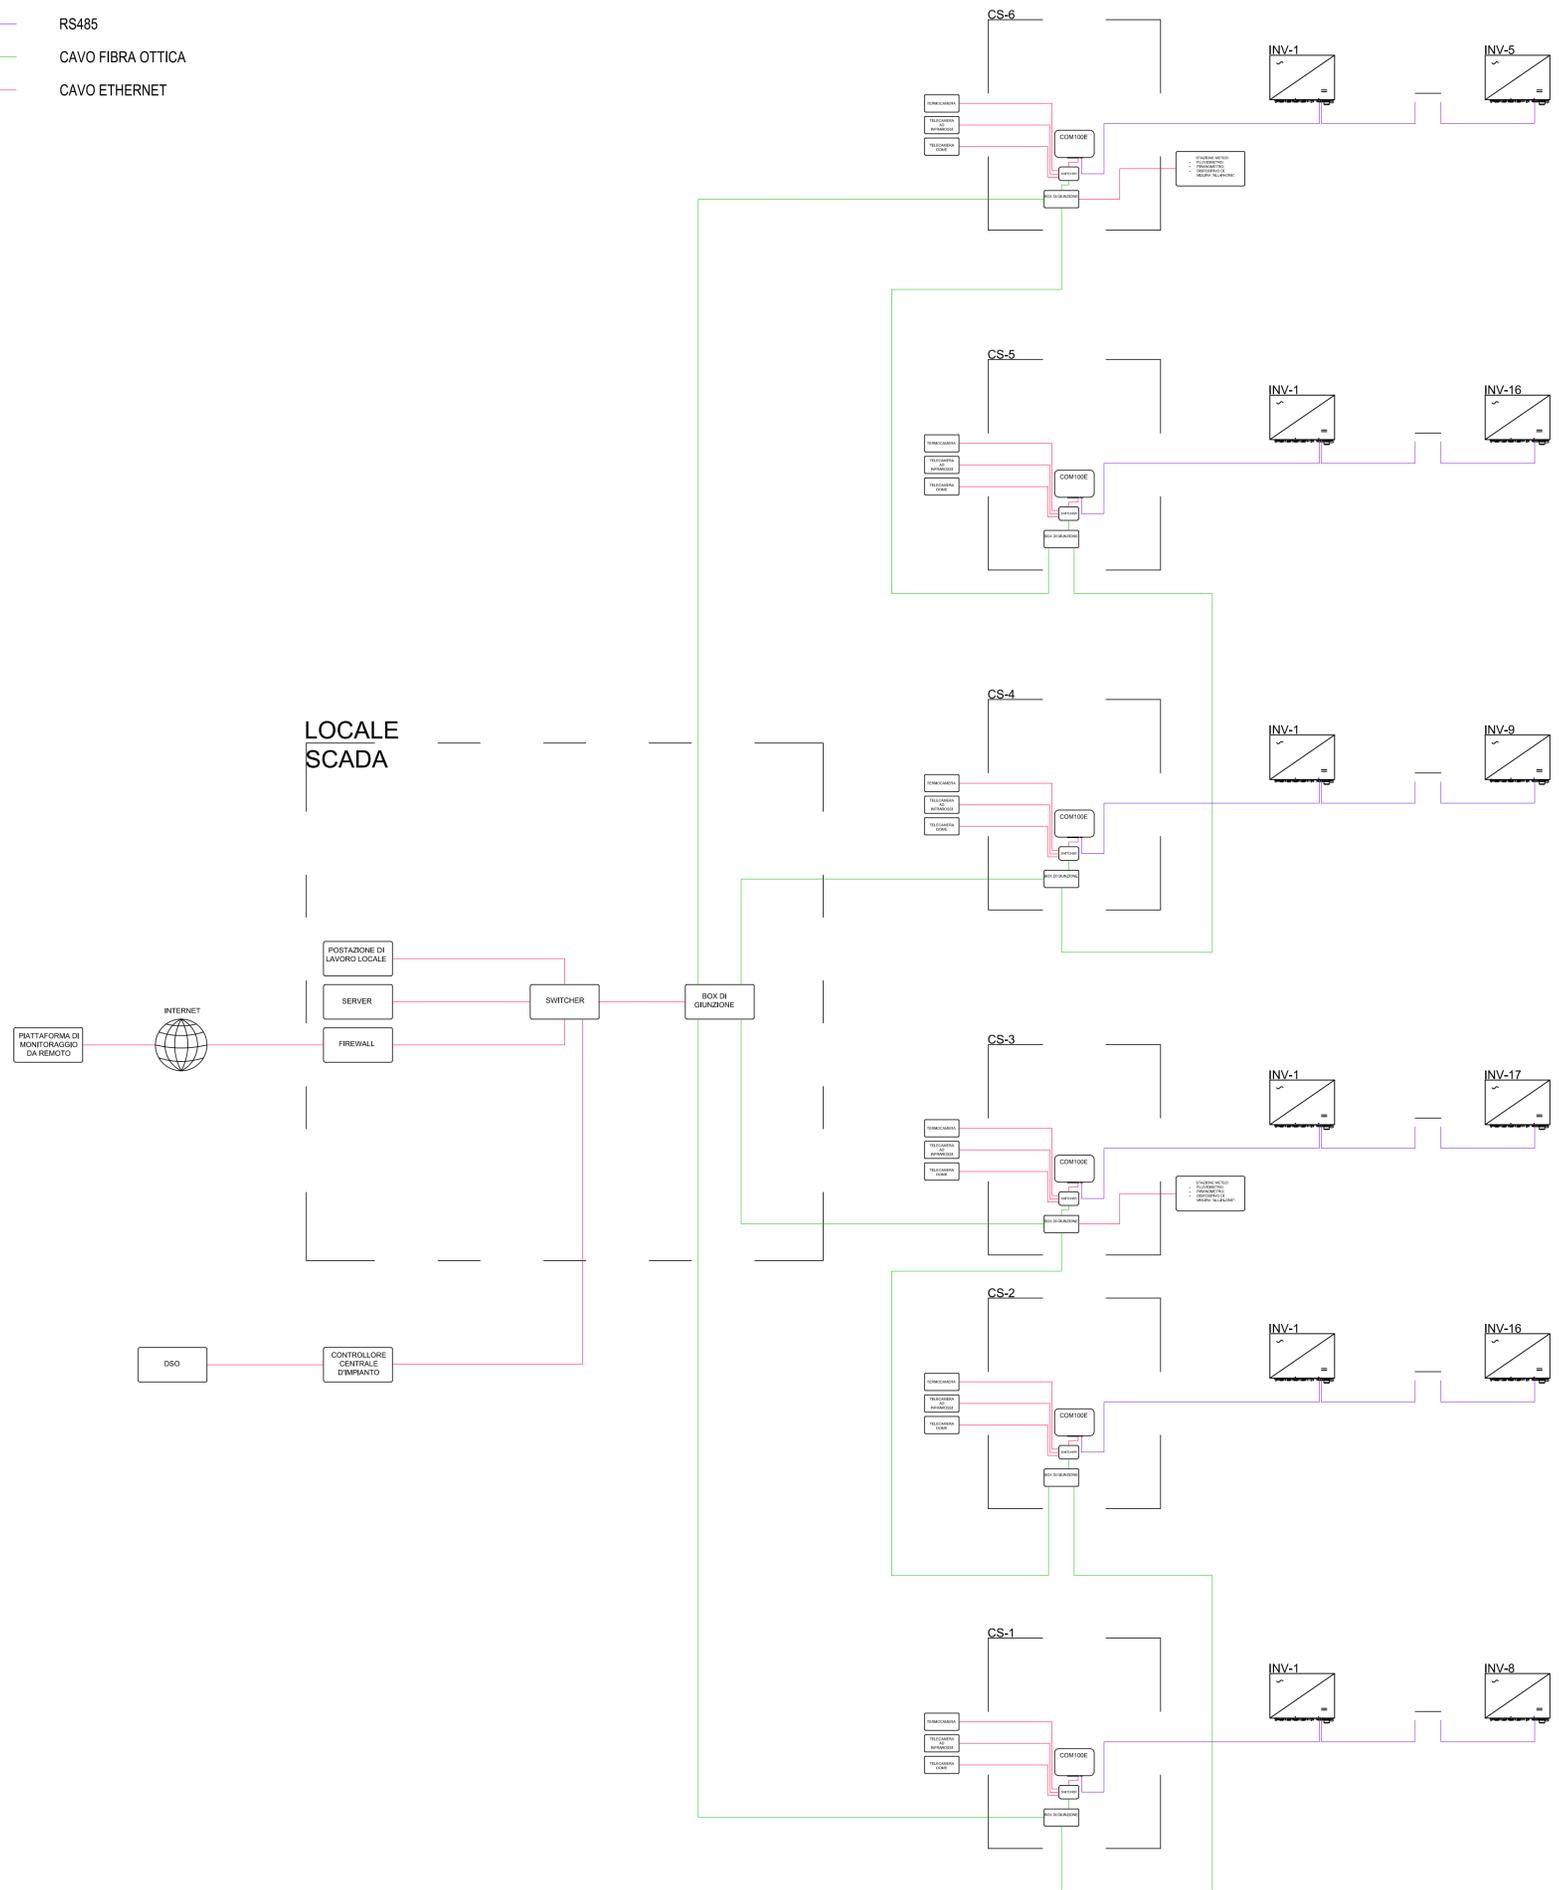

**REGIONE LAZIO**  
 Provincia di Viterbo (VT)  
 COMUNE DI CELLERE



01	EMISSIONE PER ENTI ESTERNI	16/12/22	BAIARDO G.	FURNO C.	MASTASI A.
00	EMISSIONE PER COMMENTI	01/12/22	BAIARDO G.	FURNO C.	MASTASI A.
REV:	DESCRIZIONE	DATA	REDATTO	CONTROL.	APPROV.

Committente:  
**IBERDROLA RENOVABLES ITALIA S.p.A.**

Sede legale in Piazzale dell'Industria, 40, 00144, Roma  
 Partita I.V.A. 06977481008 - PEC: iberdroliarenovablesitalia@pec.it

Società di Progettazione: **Antex group** Ingegneria & Innovazione

Via Jonica, 16 - Loc. Belvedere - 96100 Siracusa (SR) Tel. 0931.1663409  
 web: www.antexgroup.it e-mail: info@antexgroup.it

Progettista/Resp. Tecnico:  
 Dott. Ing. Antonino Signorello  
 Ordine degli Ingegneri  
 della Provincia di Catania  
 n° 6105 sez. A

**IMPIANTO FOTOVOLTAICO CELLERE 2**

Tavola:  
 SCHEMA RETE DATI

Scala:	Nome DIS./FILE:	Allegato:	F.to:	Livello:
—:—	C22001S05-PD-EE-11-01	1/1	A1	<b>DEFINITIVO</b>

Il presente documento è di proprietà della ANTEX GROUP srl.  
 È vietata la comunicazione a terzi e la riproduzione senza il preventivo permesso scritto della suddetta.  
 La società tutela i propri diritti a rigore di legge.