



NOTE

- LE DIMENSIONI SONO ESPRESSE IN mm
- LA QUOTA 0.00 DI RIFERIMENTO CORRISPONDE ALL'ESTRADOSSO DI FONDAZIONE DELLE APPARECCHIATURE AT ESCLUSO MODULO COMPAS E TRASFORMATORE DI POTENZA
- IL TRASFORMATORE DEVE ESSERE BLOCCATO CON DEI CUNEI SALDATI ALLE GUIDE DI SCORRIMENTO
- SOTTO I QUADRI M.T. NON PREVEDERE IL PAVIMENTO FLOTTANTE

LEGENDA APPARECCHIATURE

- ① SUPPORTO SBARRE BASSO
- ② SUPPORTO UNIPOLARE BASSO
- ③ SEZIONATORE TRIPOLARE DI SBARRA
- ④ MODULO COMPASS
- ⑤ TRASFORMATORE DI TENSIONE
- ⑥ SCARICATORE
- ⑦ SEZIONATORE TRIPOLARE DI LINEA
- ⑧ SEZIONATORE UNIPOLARE M.A.T. NEUTRO TRASFORMATORE
- ⑨ TRASFORMATORE DI POTENZA 30/40 MVA
- ⑩ SUPPORTO SBARRE ALTO
- ⑪ MODULO PASS MO

SEZIONE A-A - SCALA 1:100

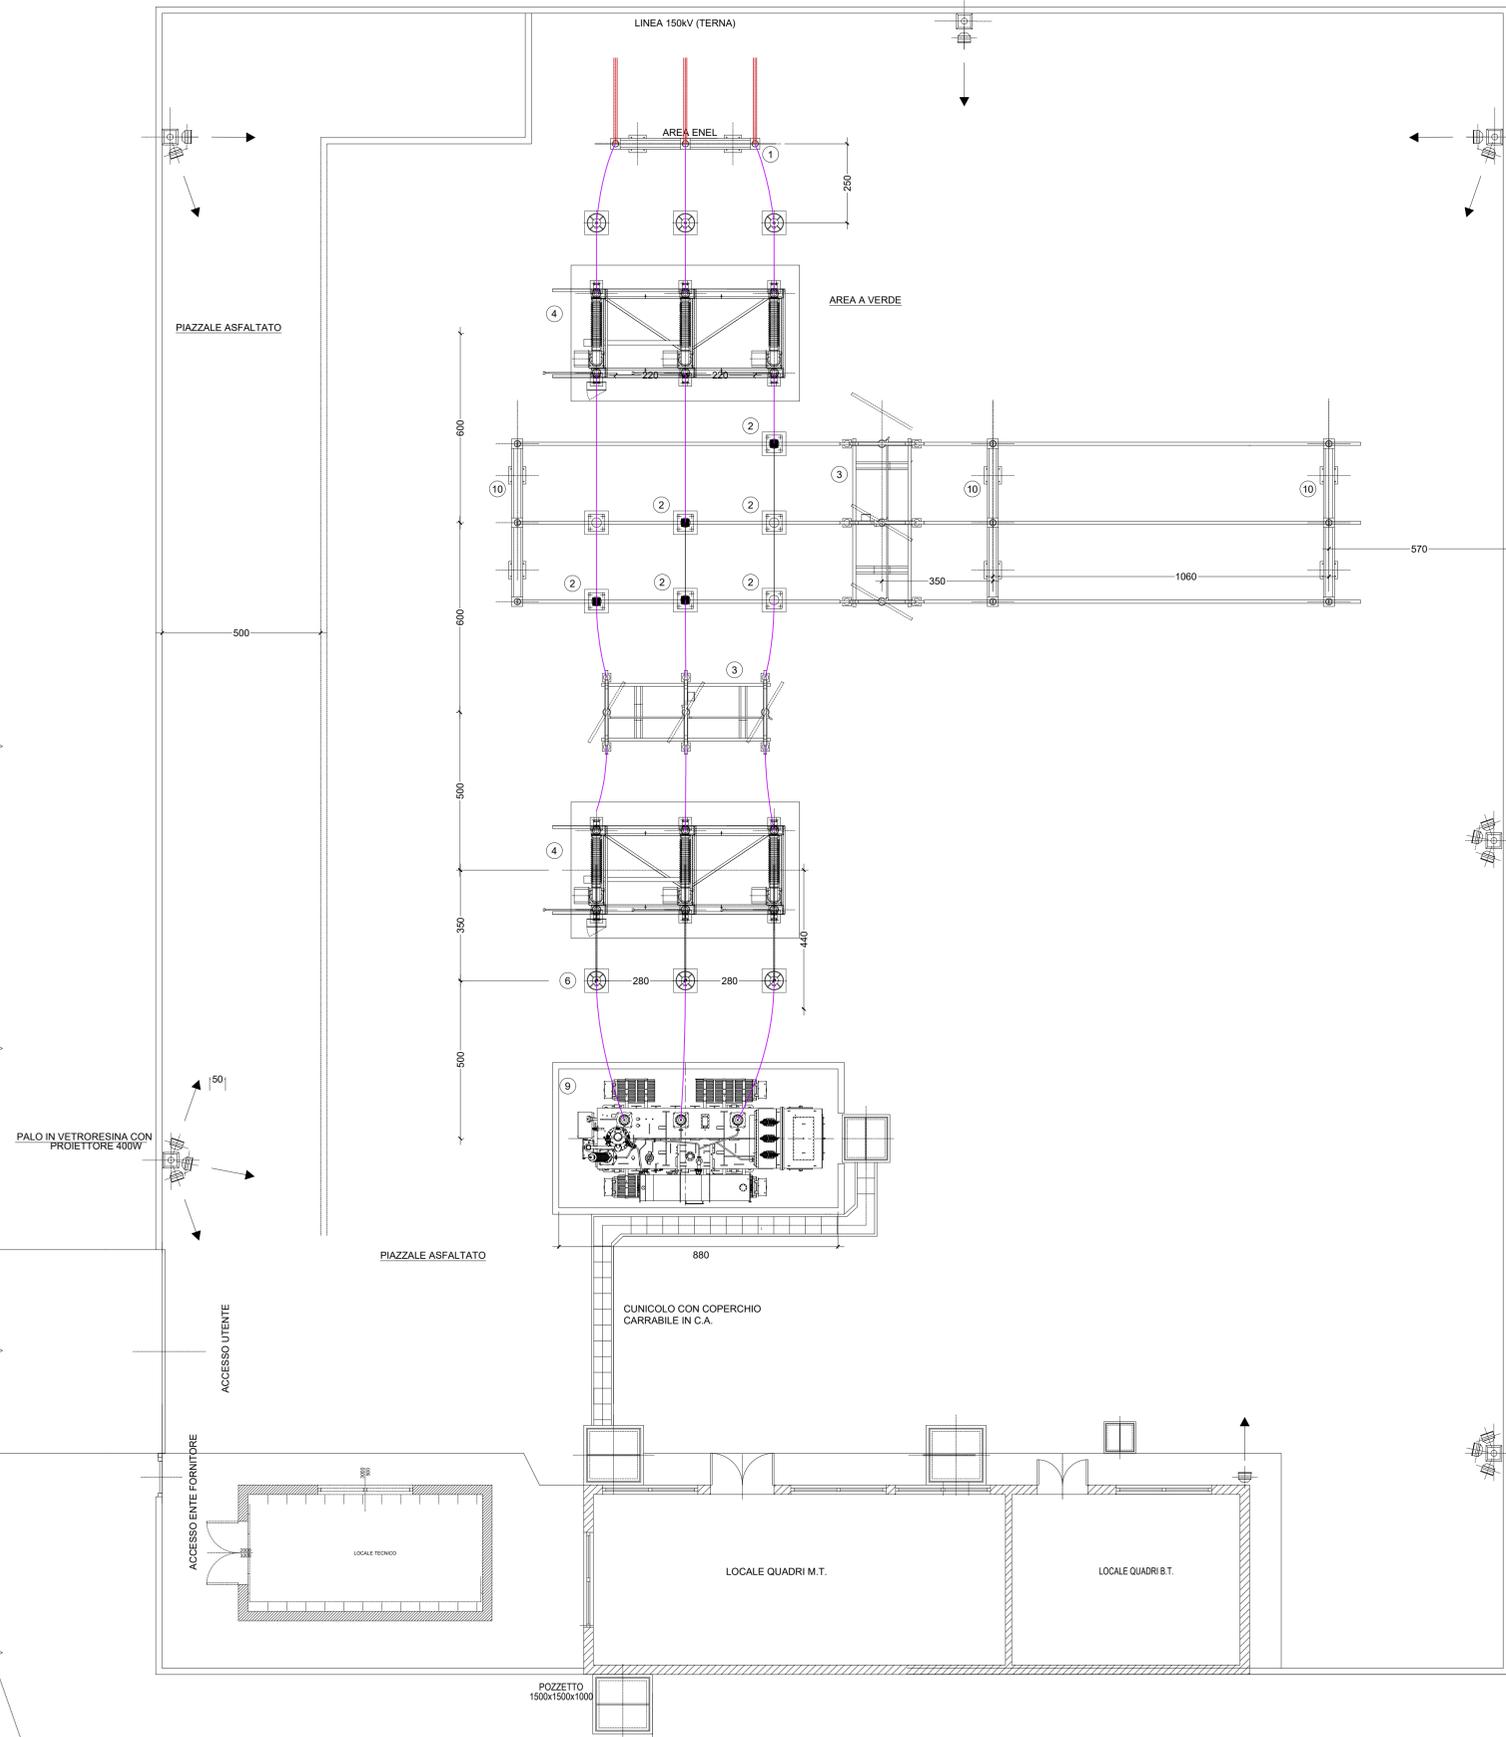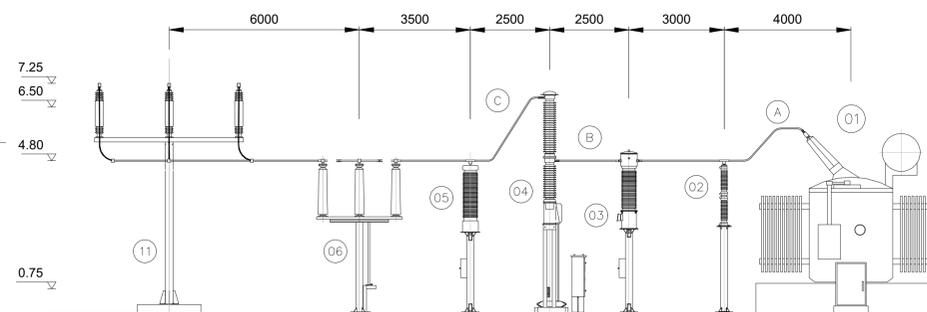

IMPIANTO AGRIVOLTAICO EG STELLA SRL E OPERE CONNESSE
POTENZA IMPIANTO 24,57 MWp - COMUNE DI ROMA (RM)

Proponente
EG Stella S.R.L.
 VIA DEI PELLEGRINI 22 - 20122 MILANO (MI) - P.IVA 1490980965 - PEC: egstella@pec.it

Progettazione
 Ing. Romolo Caroni
 PIAZZA GIUGLIAMO MARCONI 25 - 00144 ROMA (RM) - P.IVA: 06741281007 - PEC: artelia.italia@pec.it
 Tel.: +39 3473268814 - email: romolo.caroni@arteliagroup.com

Coordinamento progettuale
ARTELIA ITALIA S.P.A.
 PIAZZA GIUGLIAMO MARCONI 25 - 00144 ROMA (RM) - P.IVA: 06741281007 - PEC: artelia.italia@pec.it
 Tel.: +39 06 591 933 1 - email: contact@it.arteliagroup.com

Titolo Elaborato
PIANTA, PROSPETTI E SEZIONI COMPONENTI ELETTROMECCANICHE

LIVELLO PROGETTAZIONE	CODICE ELABORATO	FILE NAME	DATA	SCALA
DEFINITIVO	AT_TAV08	IT-2019-0013_AT_TAV08- Pianta prospetto sezioni particolari - elettromeccanica utente	07/09/2022	1:100

REV.	DATA	DESCRIZIONE	ESEGUITO	VERIFICATO	APPROVATO
00	07/09/22	EMISSIONE PER PERMITTING	RCA	FTE	FTE