



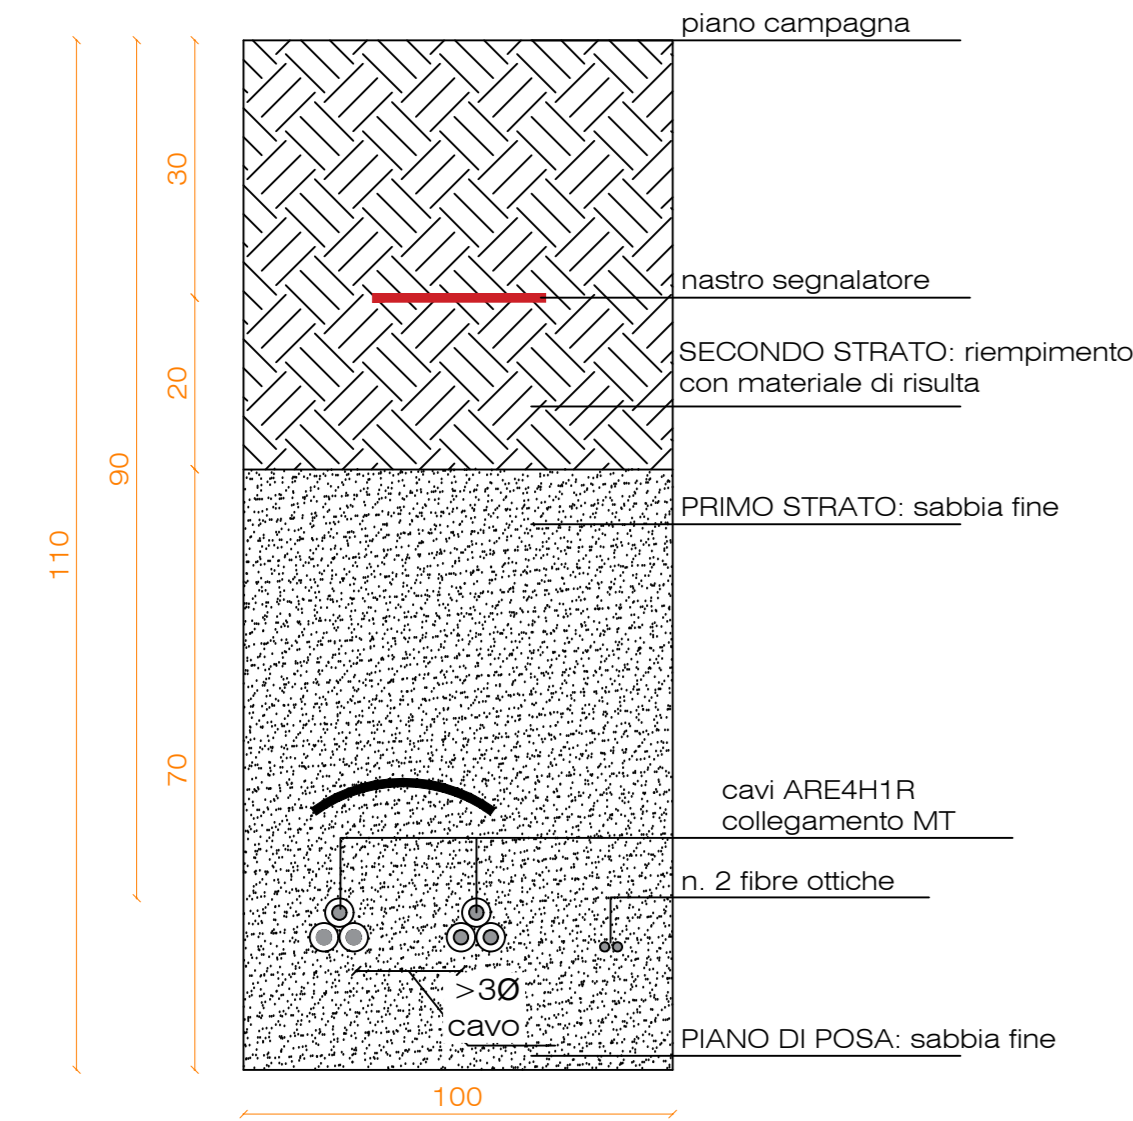


SEZIONE SCAVO COLLEGAMENTO MEDIA TENSIONE INTERCONNESSIONE

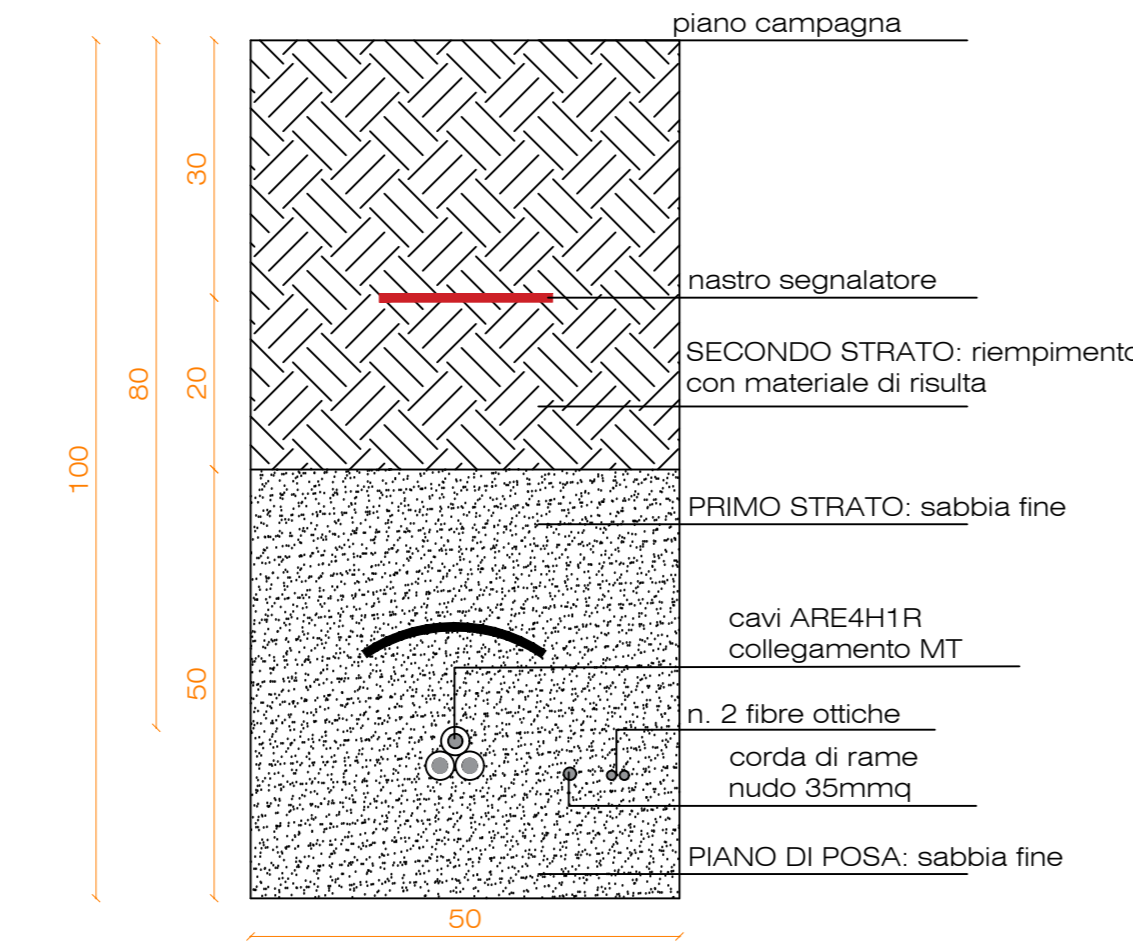



SEZIONE SCAVO COLLEGAMENTO MEDIA TENSIONE INTERNO AL CAMPO FOTOVOLTAICO



SEZIONE SCAVO COLLEGAMENTO BASSA TENSIONE/CORRENTE ALTERNATA

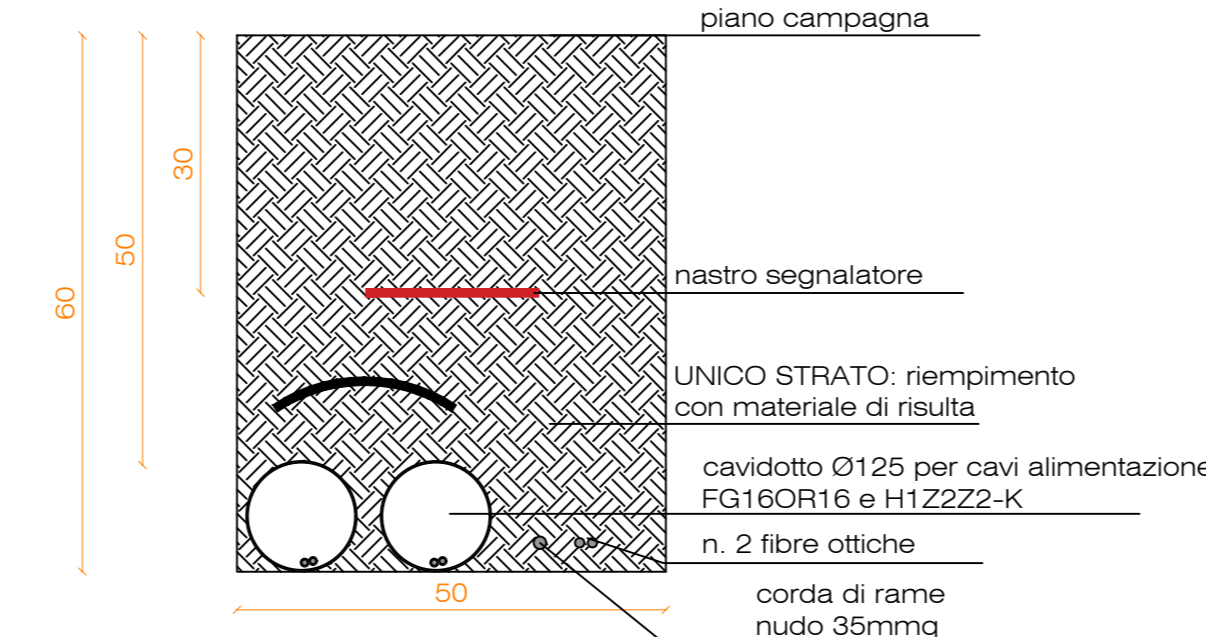

SEZIONE SCAVO ILLUMINAZIONE PERIMETRALE E FIBRA OTTICA

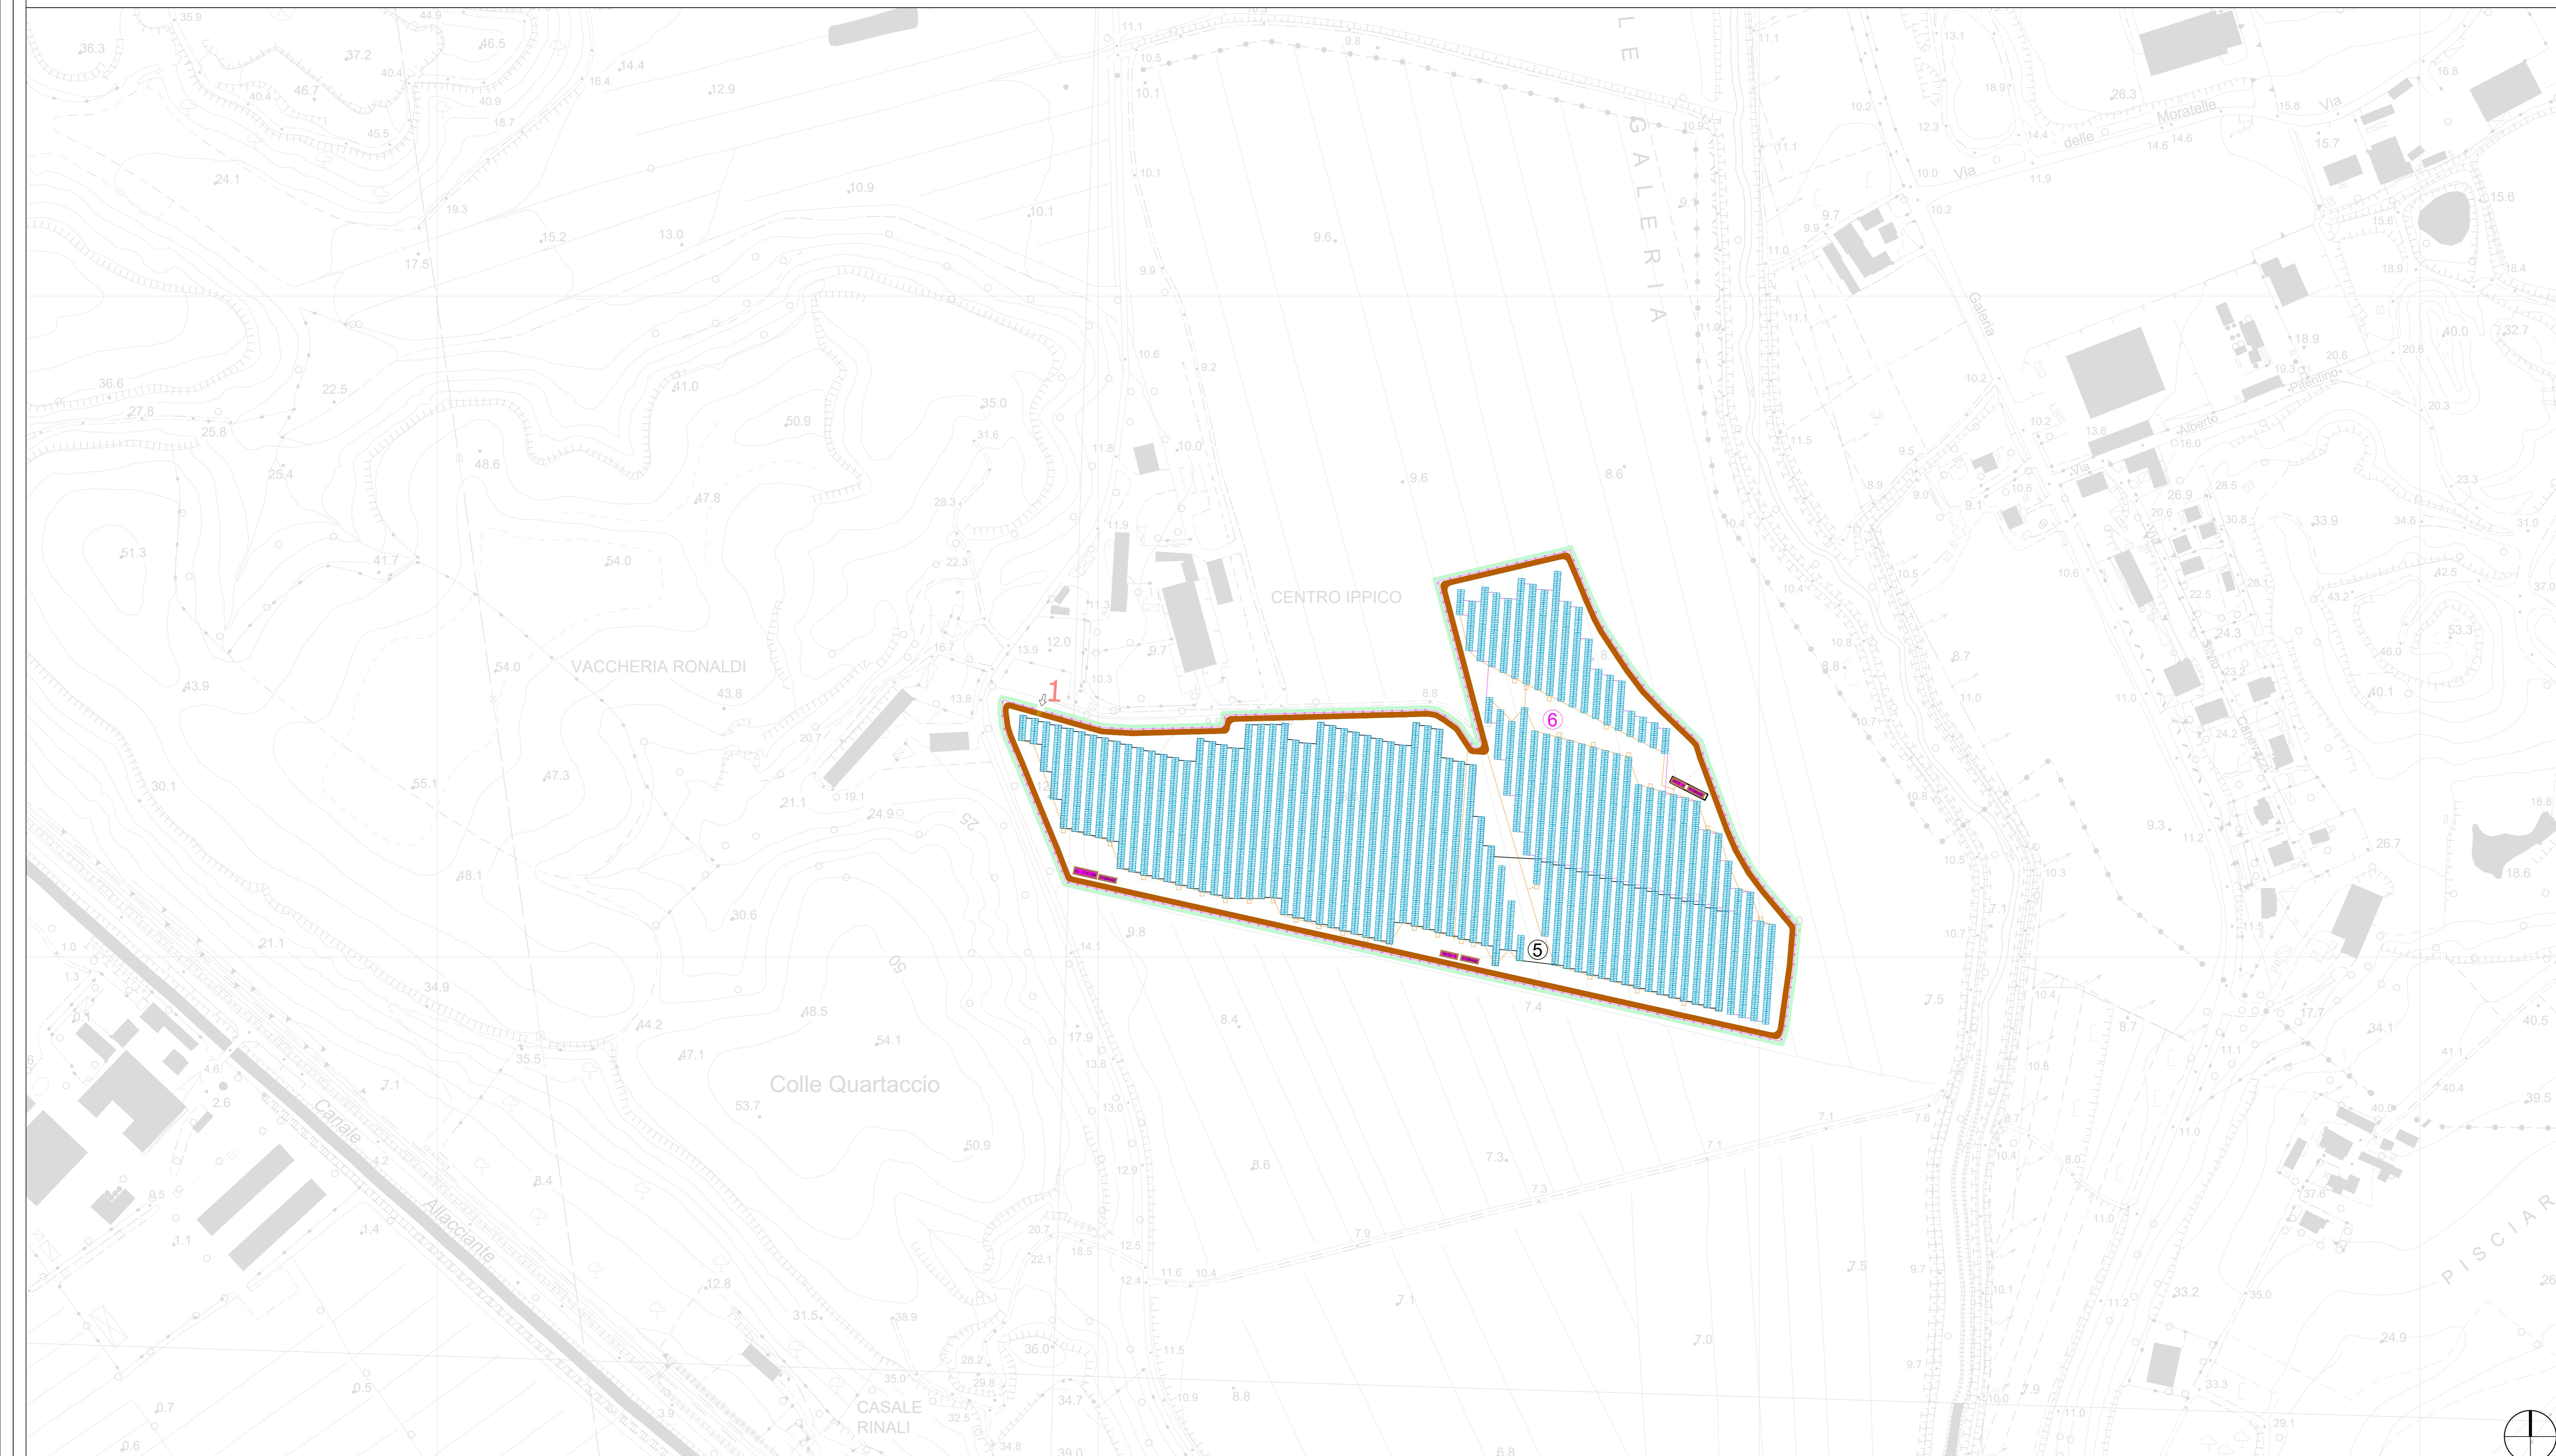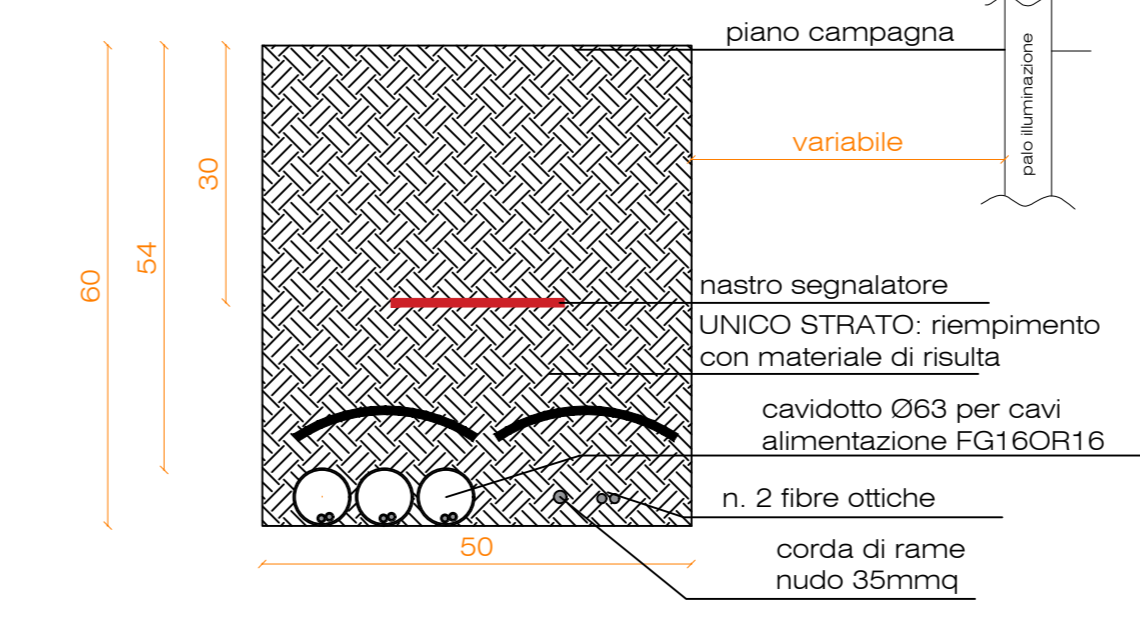

Legenda

Impianto oggetto di intervento

- Fascia di mitigazione
- Ingresso campo fotovoltaico
- Recinzione
- Strada interna
- Cave BT
- Cave MT
- Combiner Box
- Indicazione campo fotovoltaico
- PowerStation FSK C Series
- Cabina Storage
- Cabina di consegna
- Indicazione PowerStation FSK C Series



IMPIANTO AGRIVOLTAICO EG STELLA SRL E OPERE CONNESSE
POTENZA IMPIANTO 24,57 MWp - COMUNE DI ROMA (RM)

Proponente

EG Stella S.R.L.
 VIA DEI PELLEGRINI 22 - 20122 MILANO (MI) - P.IVA 1490980965 - PEC: egstella@pec.it

Progettazione

Ing. Fabrizio Terenzi
 PIAZZA GIUGLIAMO MARCONI 25 - 00144 ROMA (RM) - P.IVA: 06741281007 - PEC: artelia.italia@pec.it
 Tel.: +39 366628274 - email: fabrizio.terenzi@arteliagroup.com

Coordinamento progettuale

ARTELIA ITALIA S.P.A.
 PIAZZA GIUGLIAMO MARCONI 25 - 00144 ROMA (RM) - P.IVA: 06741281007 - PEC: artelia.italia@pec.it
 Tel.: +39 06 591 933 1 - email: contact@arteliagroup.com

Titolo Elaborato

PLANIMETRIA INDICAZIONE CABINATI, QUADRI DI CAMPO, SOTTOCAMPI E TRACCIATO INTERNI DEI CAVIDOTTI

LIVELLO PROGETTAZIONE	CODICE ELABORATO	FILE NAME	DATA	SCALA
DEFINITIVO	PD_TAV 07	IT-2019-0013_PD_TAV07-01	14/09/2022	1:2.000

Revisioni

REV.	DATA	DESCRIZIONE	ESEGUITO	VERIFICATO	APPROVATO
00	21/08/22	EMISSIONE PER PERMITTING	FTE	FTE	FTE



COMUNE DI ROMA (RM)
 REGIONE LAZIO

