




STORAGE

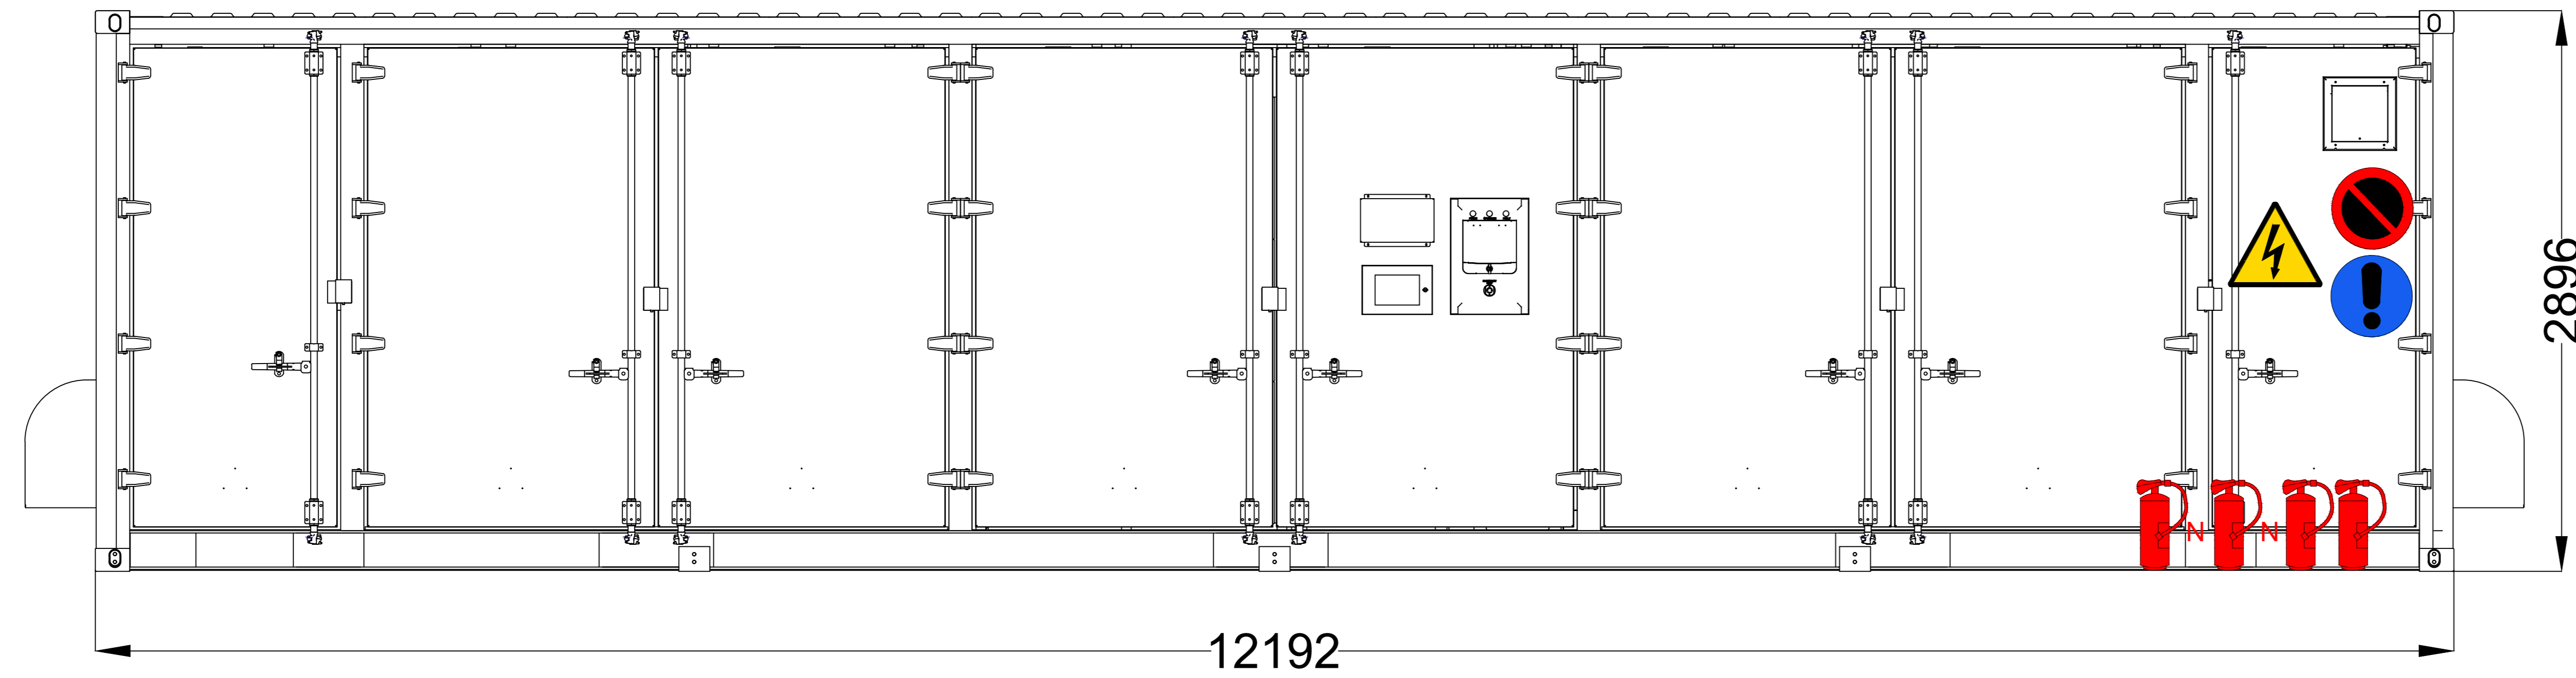

VISTA FRONTALE

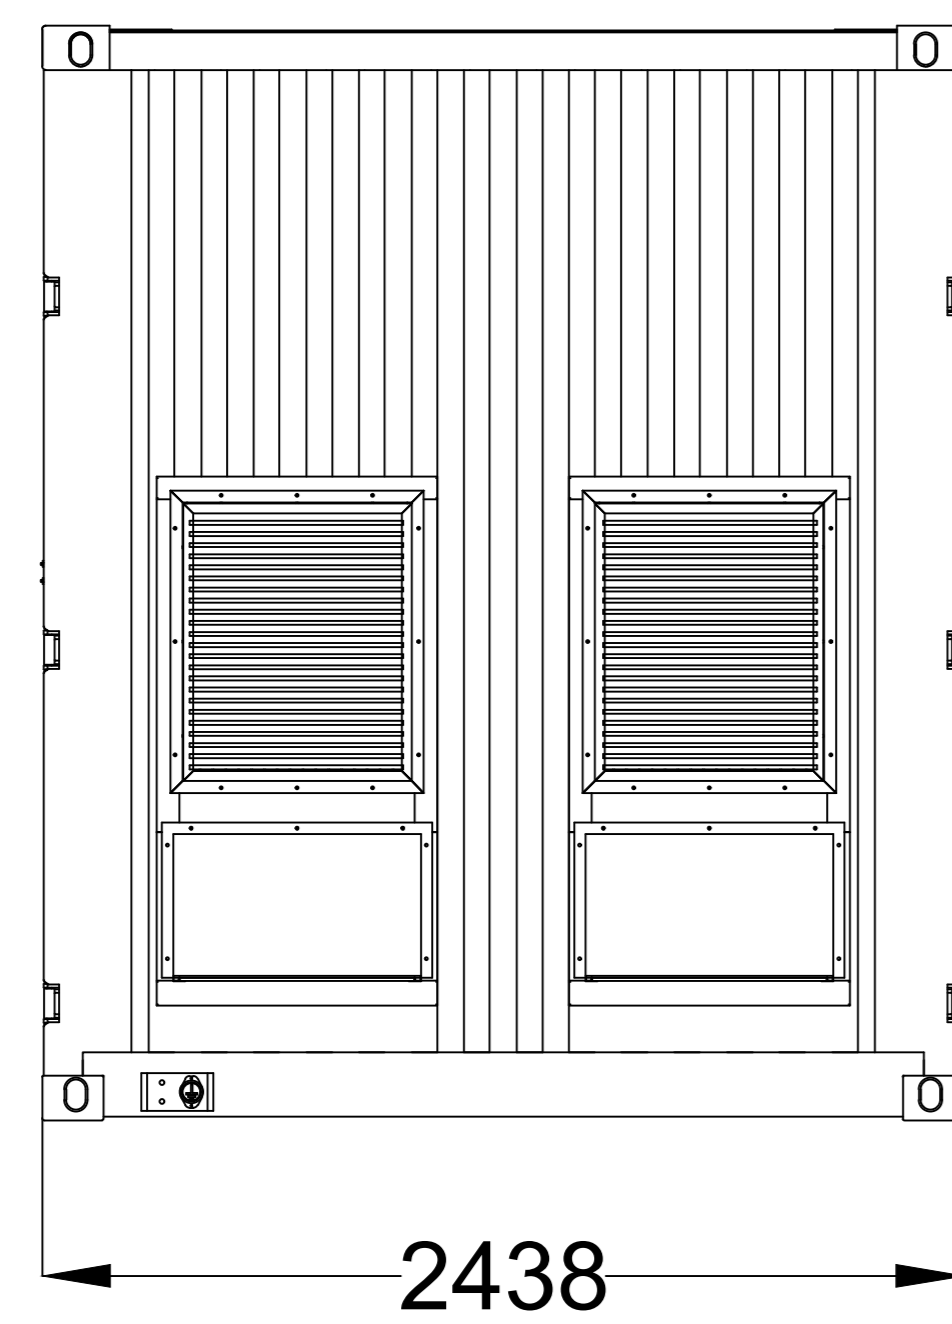


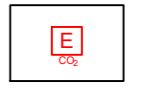

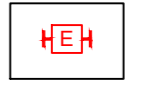

VISTA LATO SINISTRO

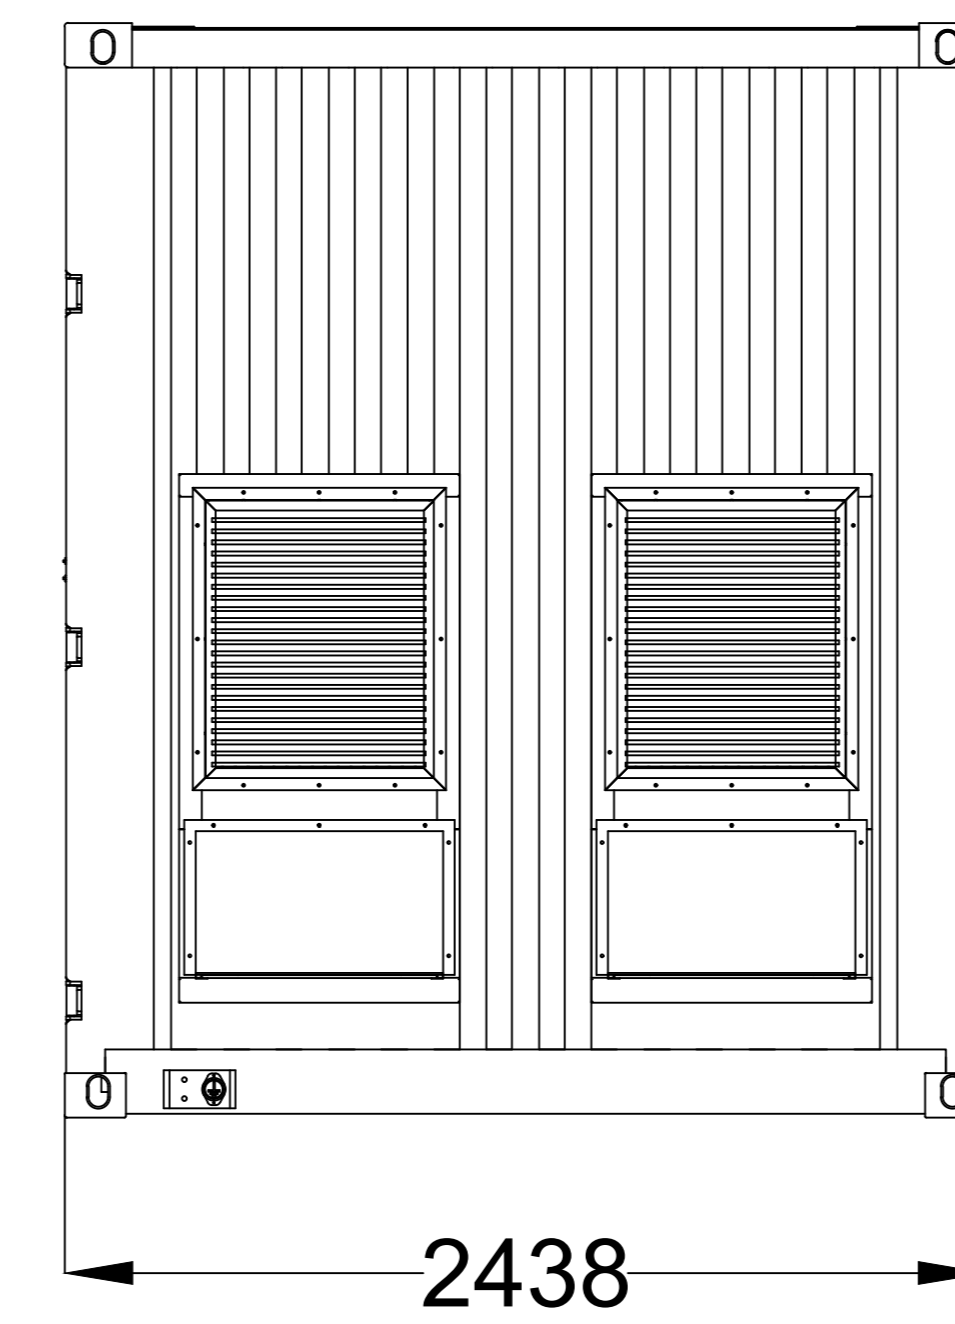

VISTA LATO DESTRO

**Legenda**

Impianto oggetto di intervento

-  Estintore portatile a polvere polivalente 6Kg 34A 233BC
-  Estintore portatile a CO<sub>2</sub>
-  Estintore portatile ad Azoto liquido
-  Estintore carellato A-B1-C
-  Segnaletica di Sicurezza



**IMPIANTO AGRIVOLTAICO EG STELLA SRL E OPERE CONNESSE**  
**POTENZA IMPIANTO 24,57 MWp - COMUNE DI ROMA (RM)**

**Proponente**  
 EG Stella S.R.L.  
 VIA DEI PELLEGRINI 22 - 20122 MILANO (MI) - P.IVA 1490980965 - PEC: egstella@pec.it

**Progettazione**  
 Ing. Fabrizio Terenzi  
 PIAZZA GIULIEMO MARCONI 25 - 00144 ROMA (RM) - P.IVA: 06741281007 - PEC: artelia.italia@pec.it  
 Tel.: +39 368628274 - email: fabrizio.terenzi@arteliagroup.com

**Coordinamento progettuale ARTELIA**  
 ARTELIA ITALIA S.P.A.  
 PIAZZA GIULIEMO MARCONI 25 - 00144 ROMA (RM) - P.IVA: 06741281007 - PEC: artelia.italia@pec.it  
 Tel.: +39 06 591 933 1 - email: contact@arteliagroup.com

**Titolo Elaborato**  
 PIANTA PROSPETTI E SEZIONI LOCALI TECNICI

LIVELLO PROGETTAZIONE	CODICE ELABORATO	FILE NAME	DATA	SCALA
DEFINITIVO	VVF_TAV04	IT-2019-0013_VVF_TAV04_Pianta prop sez loc tecnici impianti_VVF	21/09/2022	

REV.	DATA	DESCRIZIONE	ESEGUITO	VERIFICATO	APPROVATO
00	21/09/22	EMISSIONE PER PERMITTING	FTE	FTE	FTE