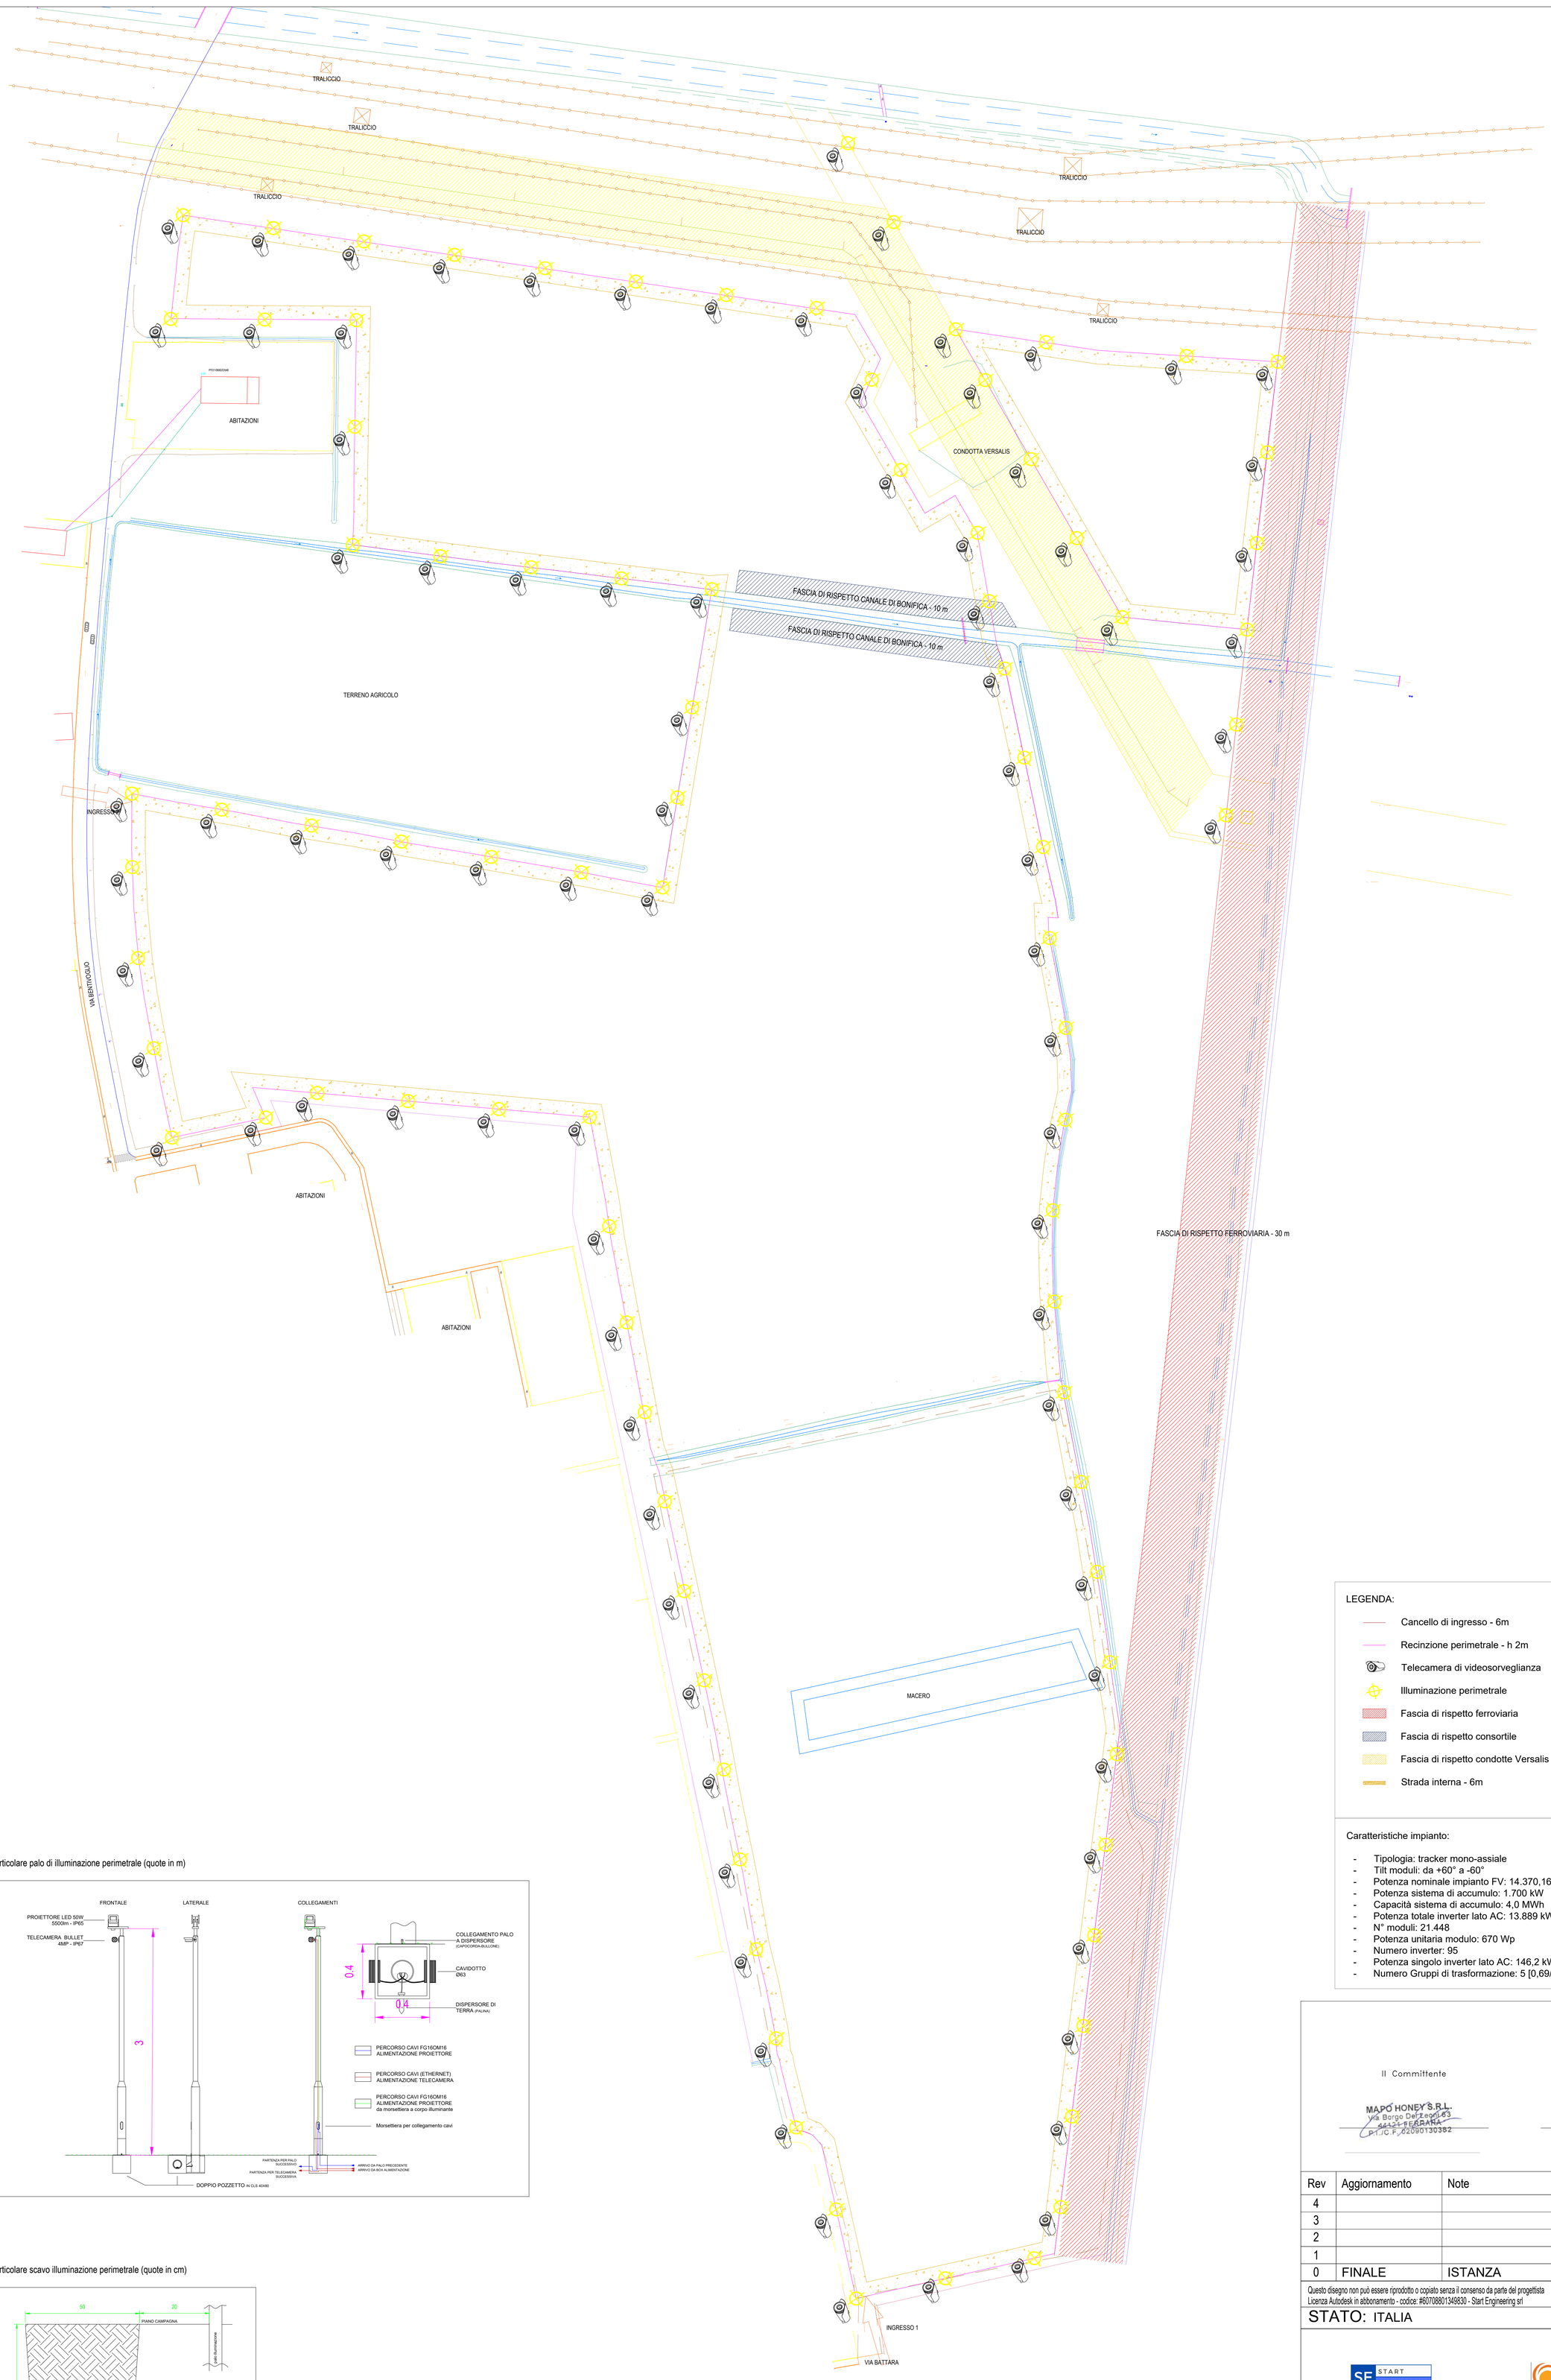

Particolare palo di illuminazione perimetrale (quote in m)

Particolare scavo illuminazione perimetrale (quote in cm)

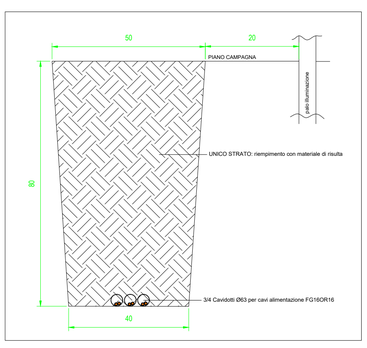

LEGENDA:

- Cancello di ingresso - 6m
- Recinzione perimetrale - h 2m
- Telecamera di videosorveglianza
- Illuminazione perimetrale
- Fascia di rispetto ferroviaria
- Fascia di rispetto consortile
- Fascia di rispetto condotte Versalis
- Strada interna - 6m

Caratteristiche impianto:

- Tipologia: tracker mono-assiale
- Tilt moduli: da +60° a -60°
- Potenza nominale impianto FV: 14.370,16 kWp
- Potenza sistema di accumulo: 1.700 kW
- Capacità sistema di accumulo: 4,0 MWh
- Potenza totale inverter lato AC: 13.889 kW
- N° moduli: 21.448
- Potenza unitaria modulo: 670 Wp
- Numero inverter: 95
- Potenza singolo inverter lato AC: 146,2 kW
- Numero Gruppi di trasformazione: 5 [0,69/36kV]

Il Committente

MAPO HONEY S.R.L.
Via Borgo Dei Leoni, 63
44121 FERRARA
P.I./C.F. 02090130382

Il Progettista

PROVINCIA DI BERGAMO
INGEGNERE INDUSTRIALE MATTEO BONO
ORDINE INGEGNERI
DECRT

Rev	Aggiornamento	Note	Data
4			
3			
2			
1			
0	FINALE	ISTANZA	12/01/2023

Questo disegno non può essere riprodotto o copiato senza il consenso da parte del progettista
Licenza Autodesk in abbonamento - codice: #6070880134983O - Start Engineering srl

STATO: ITALIA CITTA': ERBUSCO

START ENGINEERING srl
Via per Rovato, 29/C - 25030 ERBUSCO (BS)
E-mail: info@starteng.it
mail PEC: startengineering@pec.it

SOLAR IT Srls
Via Eridania, 113 - 45030 OCCHIOBELLO(RO)
E-mail: solaritglobal@gmail.com
mail PEC: solarit@lamiapec.it

APPROVATO:
1 MB
2
3
4

FORMATO: A0

COMMITTENTE:
MAPO HONEY S.r.l.
Via Borgo dei Leoni, 63 - 44121 Ferrara (FE)

JOB N° 01-FTV

SCALA: 1:1000

UBICAZIONE INTERVENTO:
Loc. Pontelagoscuro - 44122 Ferrara (FE)

OGGETTO: Impianto per la produzione energia elettrica da fonte solare - "MAPO HONEY"

DESCRIZIONE: Layout impianto di illuminazione e videosorveglianza

TAVOLA N° 16