


**PIANO QUOTATO
COMUNE DI CALTAGIRONE (CT)
SCALA 1:500**



AREA STORAGE ED
EDIFICIO PRODUTTORE

Linea MT da interrare

FUTURA S.E. RTN 150/36 kV
"CALTAGIRONE 3"

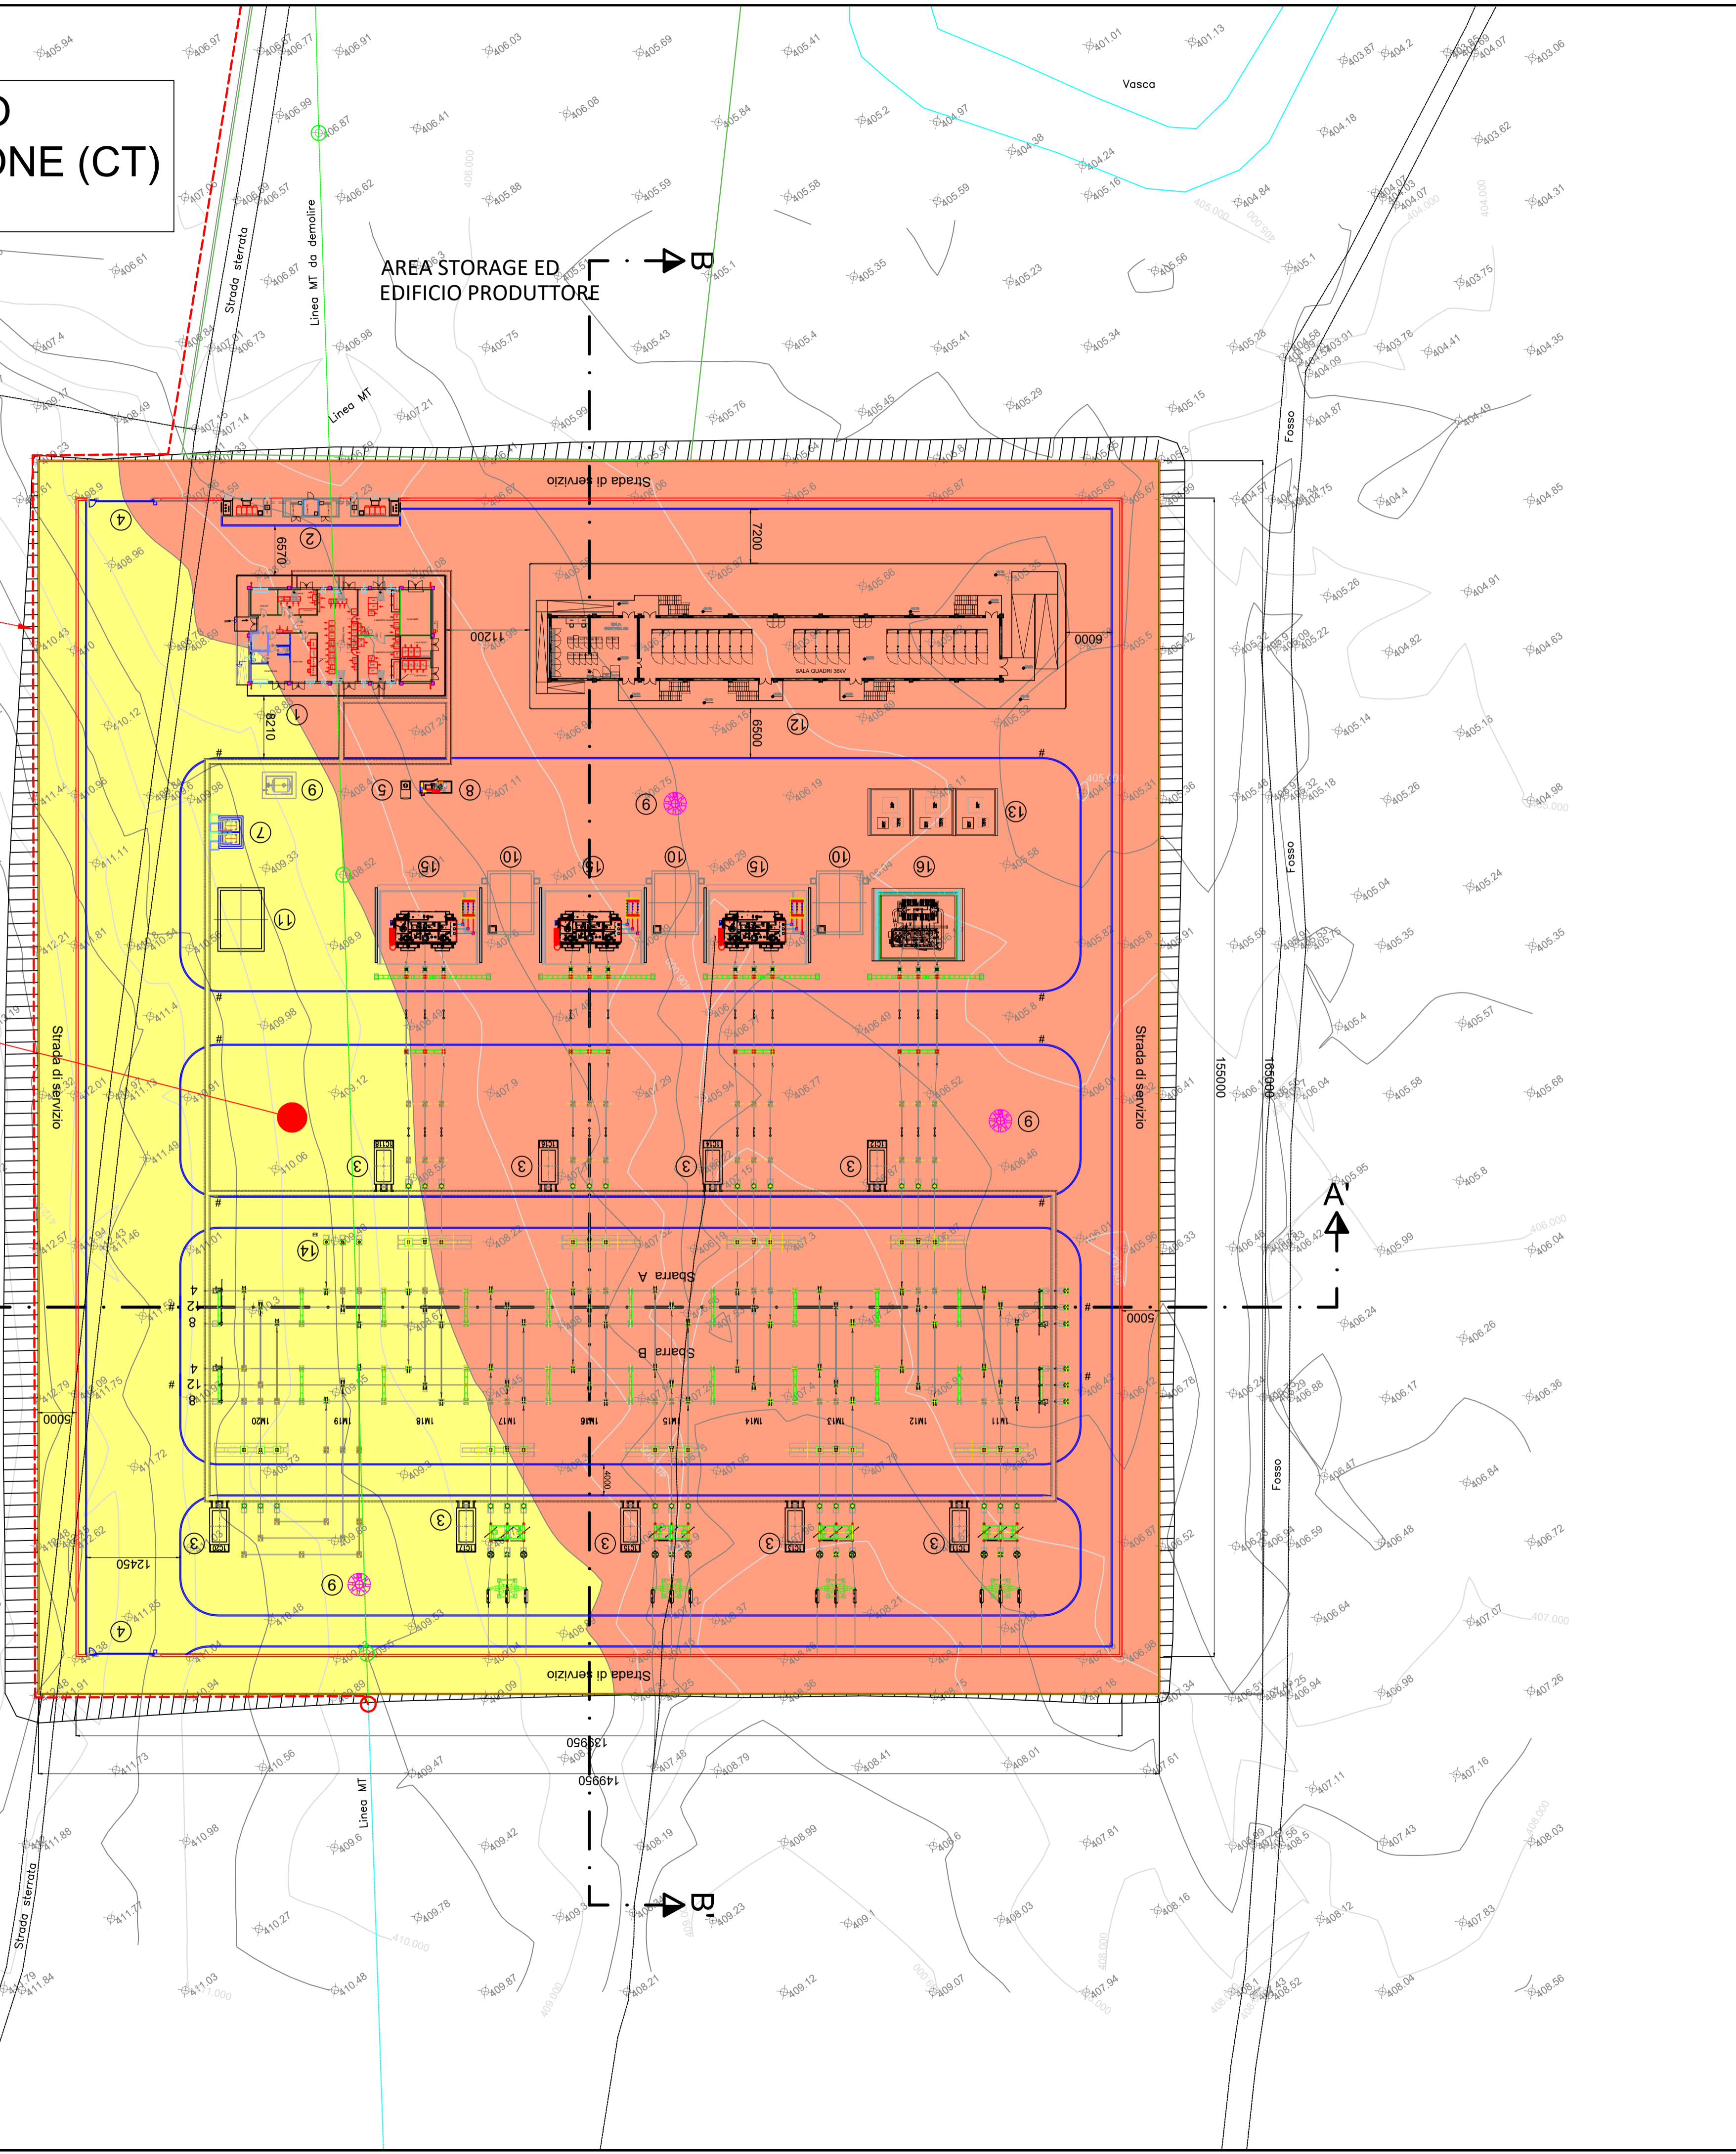

LEGENDA

- STERRO
- RIPORTO

CALCOLO DEI VOLUMI DELLE TERRE

FUTURA S.E. RTN 150/36 kV "CALTAGIRONE 3" QUOTA DI COMPENSO m 408.50 sim			
TIPOLOGIA DI SCAVO	AREA TOTALE	VOLUMI TOTALI	
		VOLUME SCAVO	VOLUME RIPORTO
SCOTICO AREA STAZIONE (Spianamento quota 407.50 mt)	24742 mq	-24742 mc	24742 mc
PIANO FONDAZIONE STAZIONE (quota 408.50 mt)	24742 mq	-12795 mc	28102 mc
TOTALE		-37537 mc	52844 mc

TIPOLOGIA DELL'ELABORATO	CODIFICA DELL'ELABORATO			
DISEGNO	23675-PTO-SE_0001		Blusolar Mineo 1	
PROGETTO	TITOLO			
Codice Pratica: 201901508	Progettazione definitiva per la connessione in antenna a 36 kV alla Stazione Elettrica di trasformazione a 150-36 kV della RTN denominata "Caltagirone 3", e realizzazione dei raccordi in doppio entra-esce alle linee RTN 150 kV "S. Cono - Caltagirone 2" e "Barrafranca - Caltagirone".			
PIANO QUOTATO E SEZIONI SE RTN				
NOME DEL FILE	SCALA CAD	FORMATO	SCALA	FOGLIO
23675-PTO-SE_0001	1 unità = 1	A1	1:500	1/2
Coordinamento progettuale:			PREPARATO R. Izzo	
			CONTROLLATO M. Manfro	
			APPROVATO BIProject Srl	
BIProject Srl			DATA 26/07/2022	REVISIONE: 00