


149950
139950

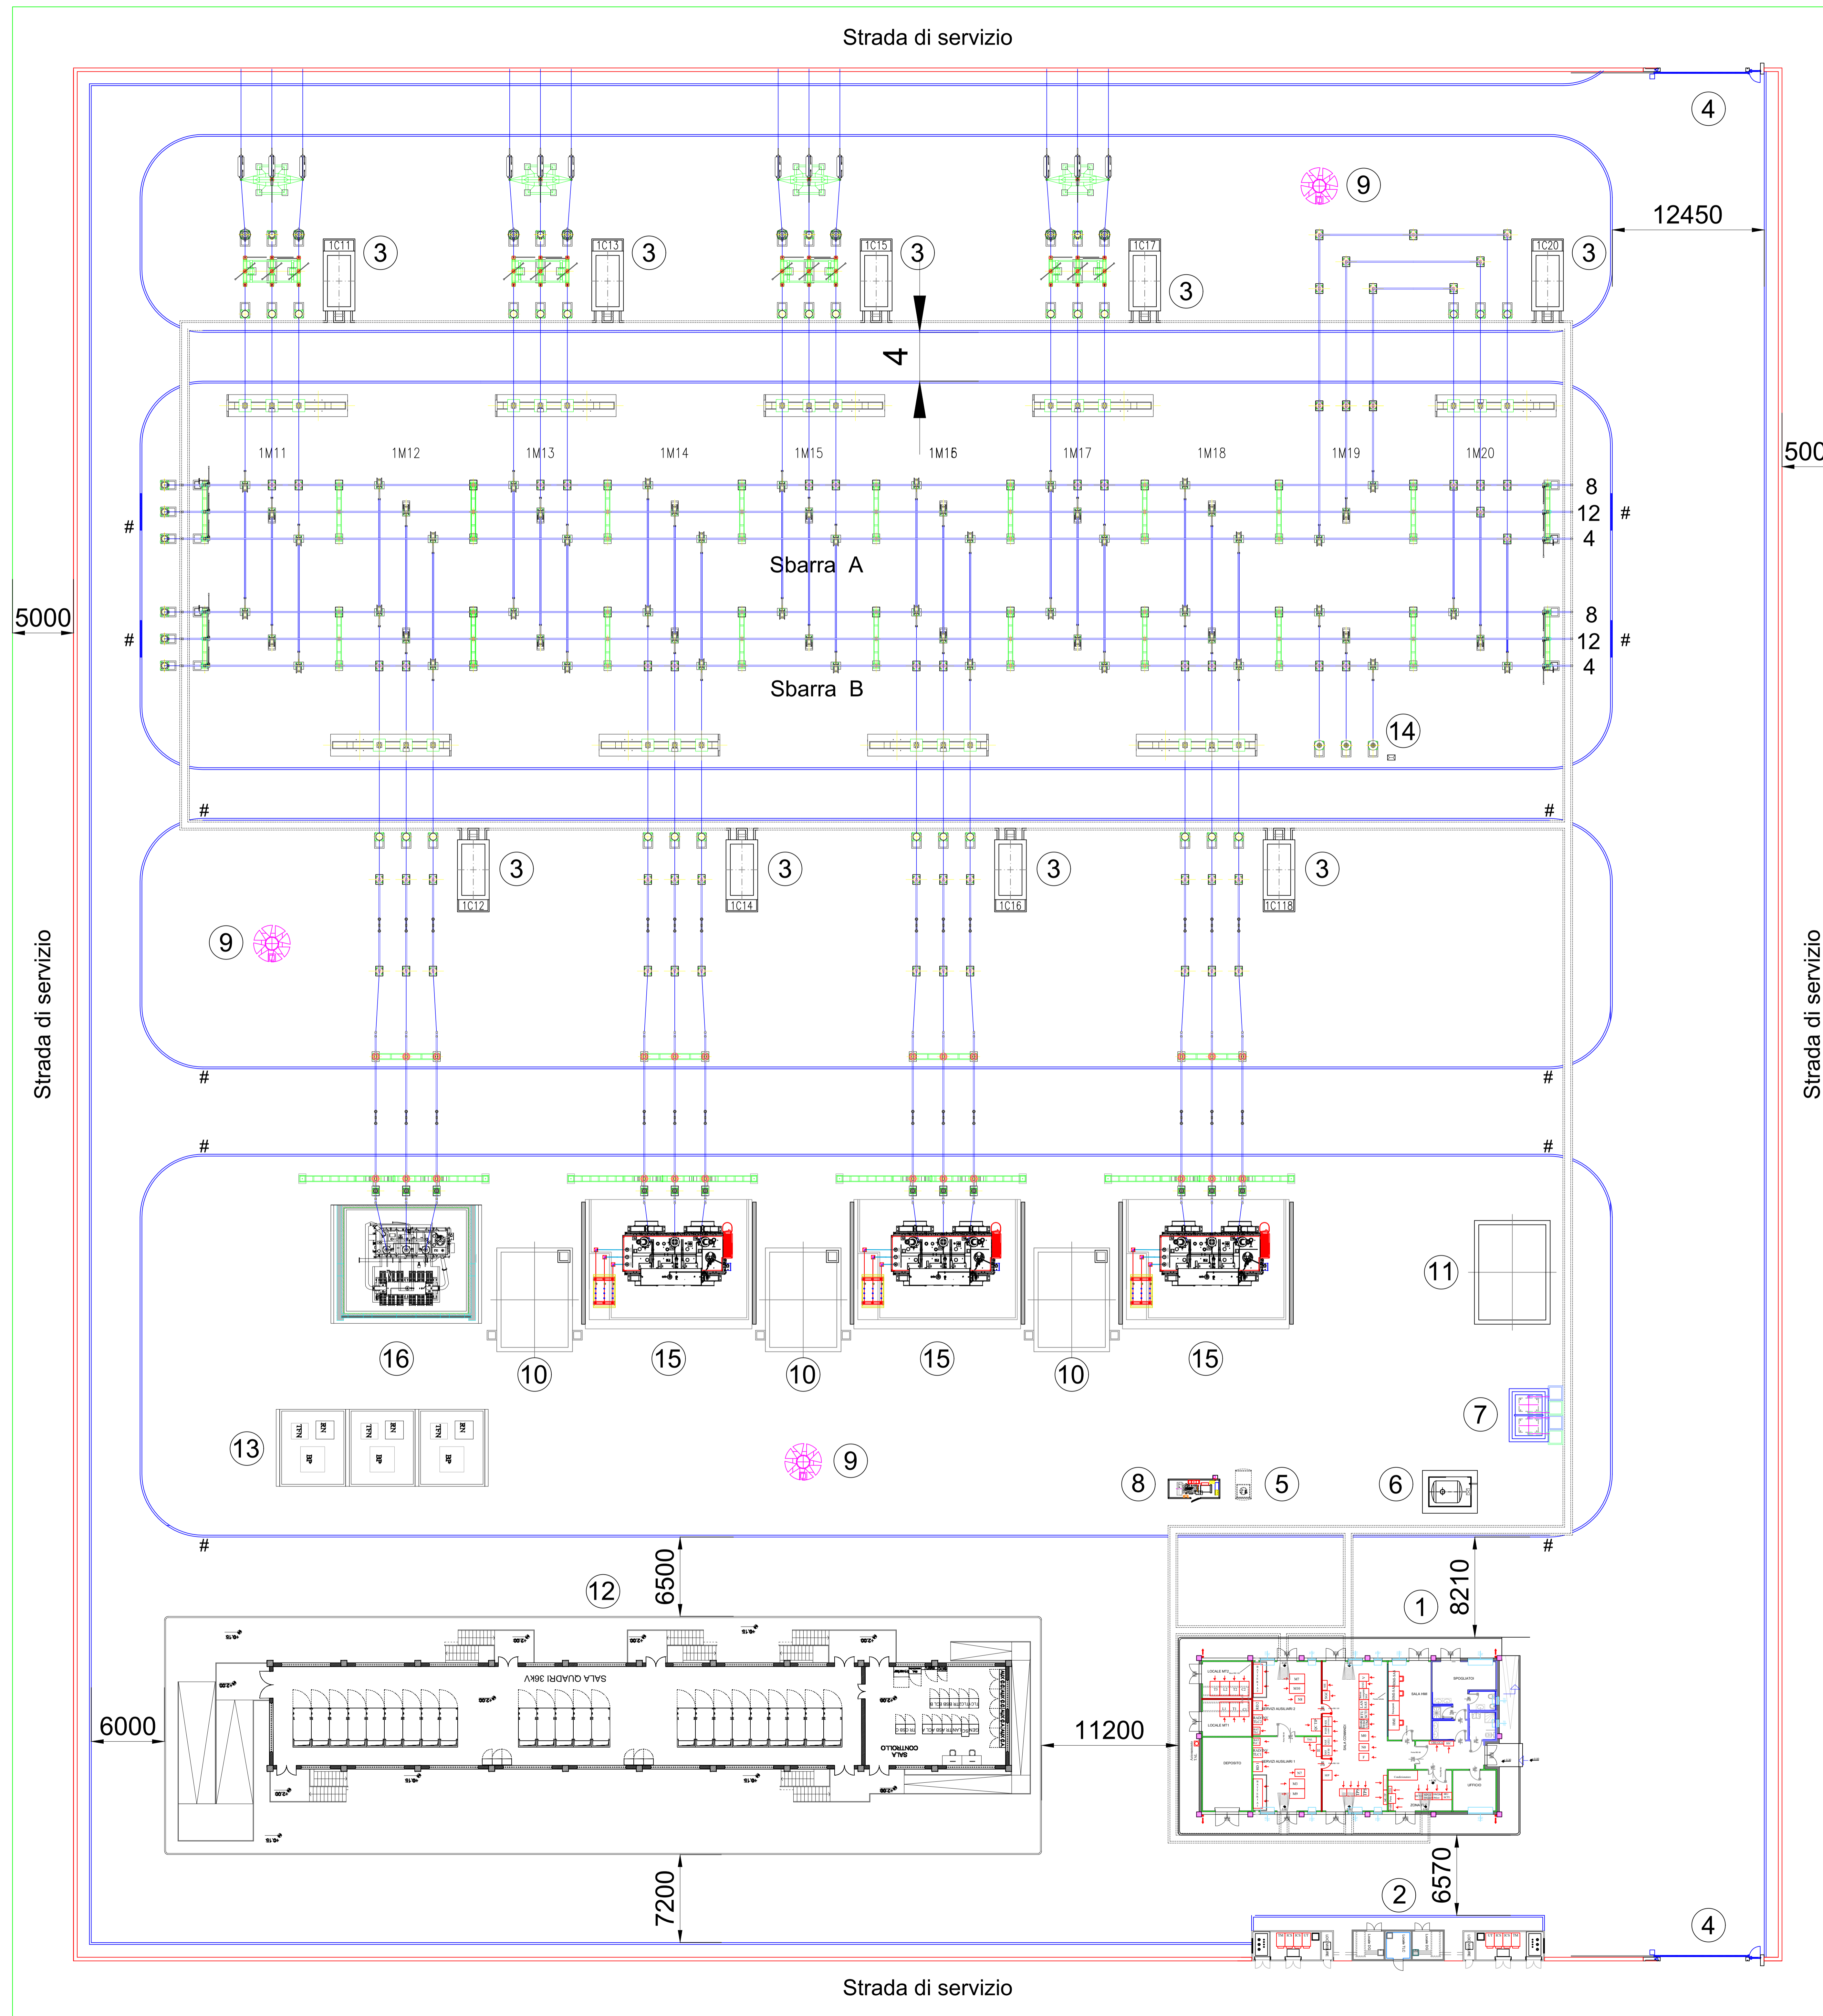

LEGENDA AREA TERNA

- 1 EDIFICIO INTEGRATO COMANDI E SERVIZI AUSILIARI
- 2 EDIFICIO PUNTI DI CONSEGNA ALIM. MT S.A. (DG 2092)
- 3 CHIOSCHI APP. PERIFERICHE SISTEMA DI CONTROLLO
- 4 CANCELLO CARRAIO SCORREVOLE CON PEDONALE
- 5 SERBATOIO GASOLIO INTERRATO
- 6 BOX AUTOCLAVE RISERVA IDRICA(INTERRATO)
- 7 TRASFORMATORI SERVIZI AUSILIARI
- 8 GRUPPO ELETTROGENO
- 9 TORRI FARO
- 10 VASCA RACCOLTA OLIO TRASFORMATORI
- 11 VASCA RISERVA VV.FF.
- 12 EDIFICIO QUADRI 36kV
- 13 BOBINE DI PETERSEN, TRASFORMATORE FORMATORE DI NEUTRO E RESISTENZA DI NEUTRO
- 14 TRASFORMATORI INDUTTIVI DI POTENZA (TIP)
- 15 TRASFORMATORE 150/36kV (125MVA)
- 16 REATTORE

— RECINZIONE ESTERNA S.E. TERNA
— RECINZIONE PER VIABILITÀ DI SERVIZIO

NOTE:

- ★ Stalli 150kV attrezzati con le sole opere civili sotto le sbarre AT
- # Cordolo ribassato

TIPOLOGIA DELL'ELABORAZIONE		CODIFICA DELL'ELABORAZIONE		Blusolar Mineo 1	
DESCRIZIONE		23675-PTO-SE_0002			
PROGETTO		Codice Progettazione		201901508	
Progettazione definitiva per la connessione in antenna a 36 kV alla "Stazione Elettrica di trasformazione a 150-36 kV della RTN denominata 'Caltagirone 3', e realizzazione dei raccordi in doppio entra-esce alle linee RTN 150 kV 'S. Cono - Caltagirone 2' e 'Barrafranca - Caltagirone'.					
Planimetria elettromeccanica 150-36kV SE RTN					
NOME DEL FILE	SCALA CAD	FORMATO	SCALA	FOGLIO	
23675-PTO-SE_0002	1 unità = 1	9000x1200	1:200	1/1	
COORDINAMENTO PROGETTUALE			PREPARATO		
			M. Mantro		
			CONTROLLATO		
			M. Mantro		
			APPROVATO		
			Blusolar Srl		
			DATA: 24/07/2022		
			REVISIONE: 00		
Blusolar Srl					