SEZIONE ELETTROMECCANICA LONGITUDINALE SBARRA "A E B" 150 KV

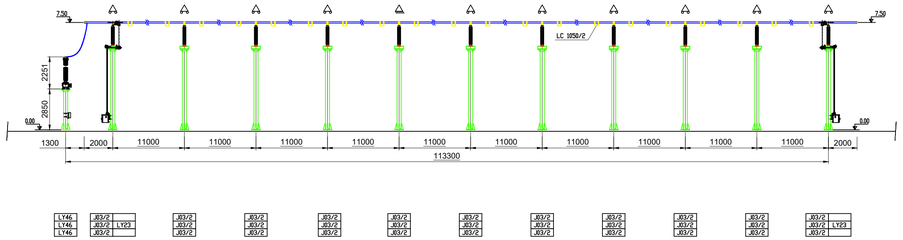

Manfro Michele

Firmato digitalmente da Manfro Michele
ND: c=IT, cn=Manfro Michele, serialNumber=TINIT-MNFMHE63B18L245Z, givenName=Michele, snManfro, dnQualifier=22849153, title=Perito Industriale
Data: 2023.03.14 14:48:56 +01'00'

TIPOLOGIA DELL'ELABORATO	CODIFICA DELL'ELABORATO
DISEGNO	23675-PTO-SE_0003

Blusolar Mineo 1

PROGETTO	TITOLO
Codice Pratica: 201901508	*Progettazione definitiva per la connessione in antenna a 36 kV alla Stazione Elettrica di trasformazione a 150-36 kV della RTN denominata "Caltagirone 3", e realizzazione dei raccordi in doppio entra-esce alle linee RTN 150 kV "S. Cono - Caltagirone 2" e "Barrafranca - Caltagirone".*
	SEZIONE ELETTROMECCANICA LONGITUDINALE SBARRA "A E B" 150 KV

NOME DEL FILE	SCALA CAD	FORMATO	SCALA	FOGLIO
23675-PTO-SE_0003	1 unità = 1	400X900	1:200	1/6

Coordinamento progettuale :

BiProject Srl

PREPARATO	R. Izzo
CONTROLLATO	M. Manfro
APPROVATO	BiProject Srl
DATA 26/07/2022	REVISIONE: 00