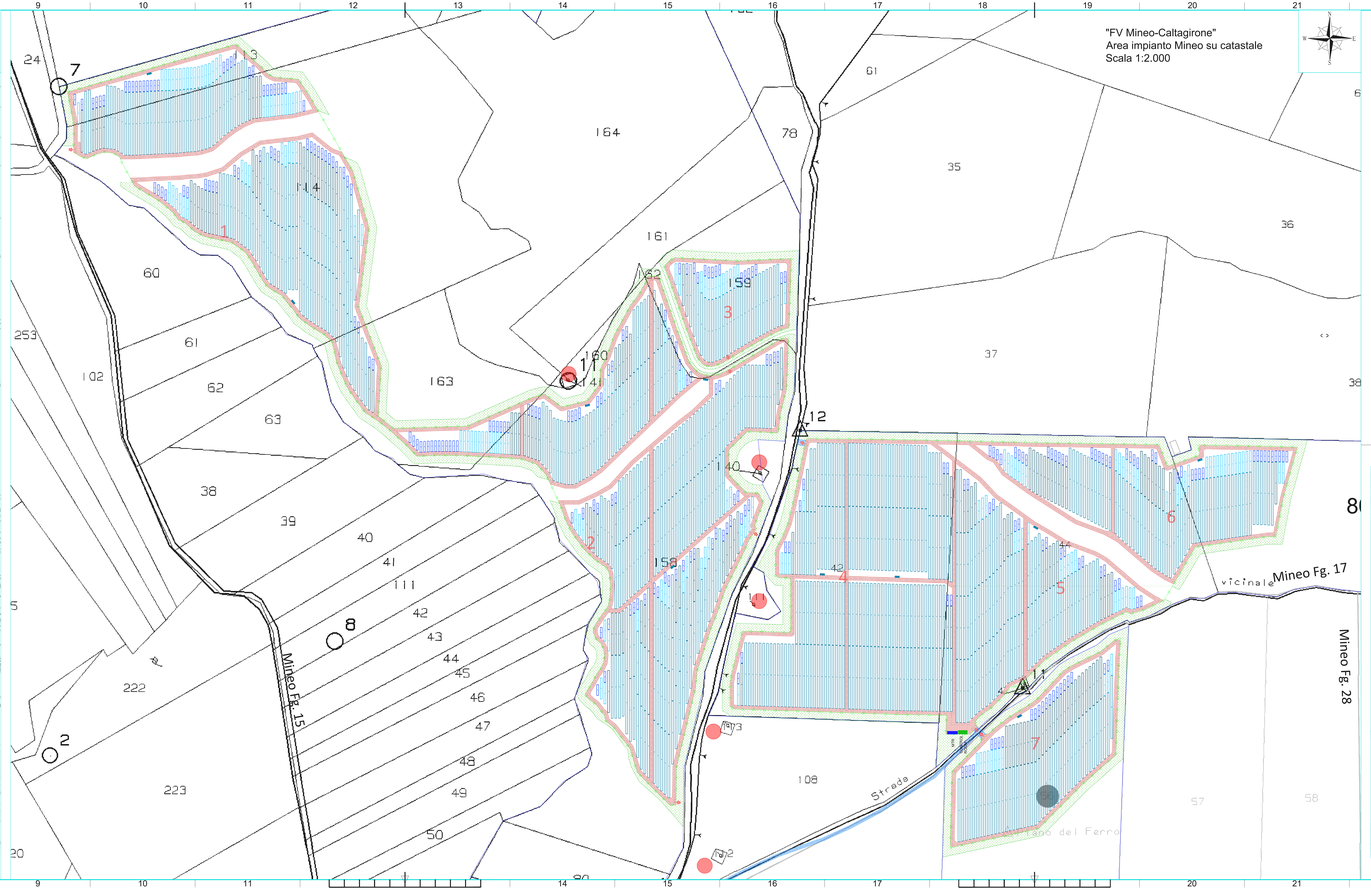

LEGENDA

	LIMITE PROPRIETA' CATASTALE
	RECINZIONE IN PROGETTO
	VIABILITÀ NUOVA STERRATA H 40CM
	VIABILITÀ ESTERNA TEMPORANEA STERRATA H 40CM
	OPERE DI MITIGAZIONE - AREE A VERDE
	ACCESSI CARRABILE ALL'AREA DI IMPIANTO
	MTR
	CONTROL ROOM
	POWER STATION
	STRUTTURE AD INSEGUIMENTO MONOASSIALE DA 12 MODULI (LE ALTRE PRESENTI NEL LAYOUT SONO MULTIPLI DA 24 MODULI, 48 e 72 MODULI (LA STRINGA E' ELETTRICAMENTE FORMATA DA 24 MODULI)
	STRUTTURE FISSE DA 24 MODULI

REV.	DATA	DESCRIZIONE REVISIONE	REDATTO	VERIFICATO	APPROVATO
0	07/2022	PRIMA EMISSIONE	EG	MG	DG

REGIONE SICILIA
Provincia di Catania
COMUNI DI MINEO E CALTAGIRONE

PROGETTO:

IMPIANTO FOTOVOLTAICO "MINEO-CALTAGIRONE"

PROGETTO PER LA REALIZZAZIONE DI UN IMPIANTO FOTOVOLTAICO DI POTENZA MASSIMA PARI A 66,528 MW AC – 26 MW DI BESS IN IMMISSIONE E RELATIVE OPERE DI CONNESSIONE ALLA RETE DI DISTRIBUZIONE DI ALTA TENSIONE RICADENTI IN AGRO DEI COMUNI DI MINEO E CALTAGIRONE

PROGETTO DEFINITIVO

COMMITTENTE:

Blusolar Mineo 1 srl
BLUSOLAR MINEO S.r.l.
Via Gerolamo Cardano, 135 - 65125 Pescara
P.I. 02201200682
blusolarmineo1@legacl.it

PROGETTISTA:

Hydro Engineering s.r.l.
di Gennaro e Maurizio Giulio
via Rossini 39
83035 Aiello(CFR) Italy

ORDINE DEGLI INGEGNERI PROV. CASERTA
Ing. Maurizio Giulio
N. 2197

OGGETTO DELL'ELABORATO:

(G) - Elaborati Grafici
1 - Inquadramento territoriale
5 - Inquadramento impianto fotovoltaico su catastale

CODICE ELABORATO	SCALA	FOGLIO	FORMATO	CODICE COMMITTENTE
PD-G.1.5	1:5.000	5 di 5	A2 x 4	

ID ELABORATO (TIPO): MAREGIARPDOpd013492 NOME FILE: G.1.5 - MAREGIARPDOpd013492.dwg

ALCUNI DIRITTI: TUTTI I DIRITTI SONO SOLO PER LA QUALE VENGONO CEDUTI PER QUANTO NECESSARIO ALLA PROGETTAZIONE DEFINITIVA E ESECUTIVA

ISO A2x4