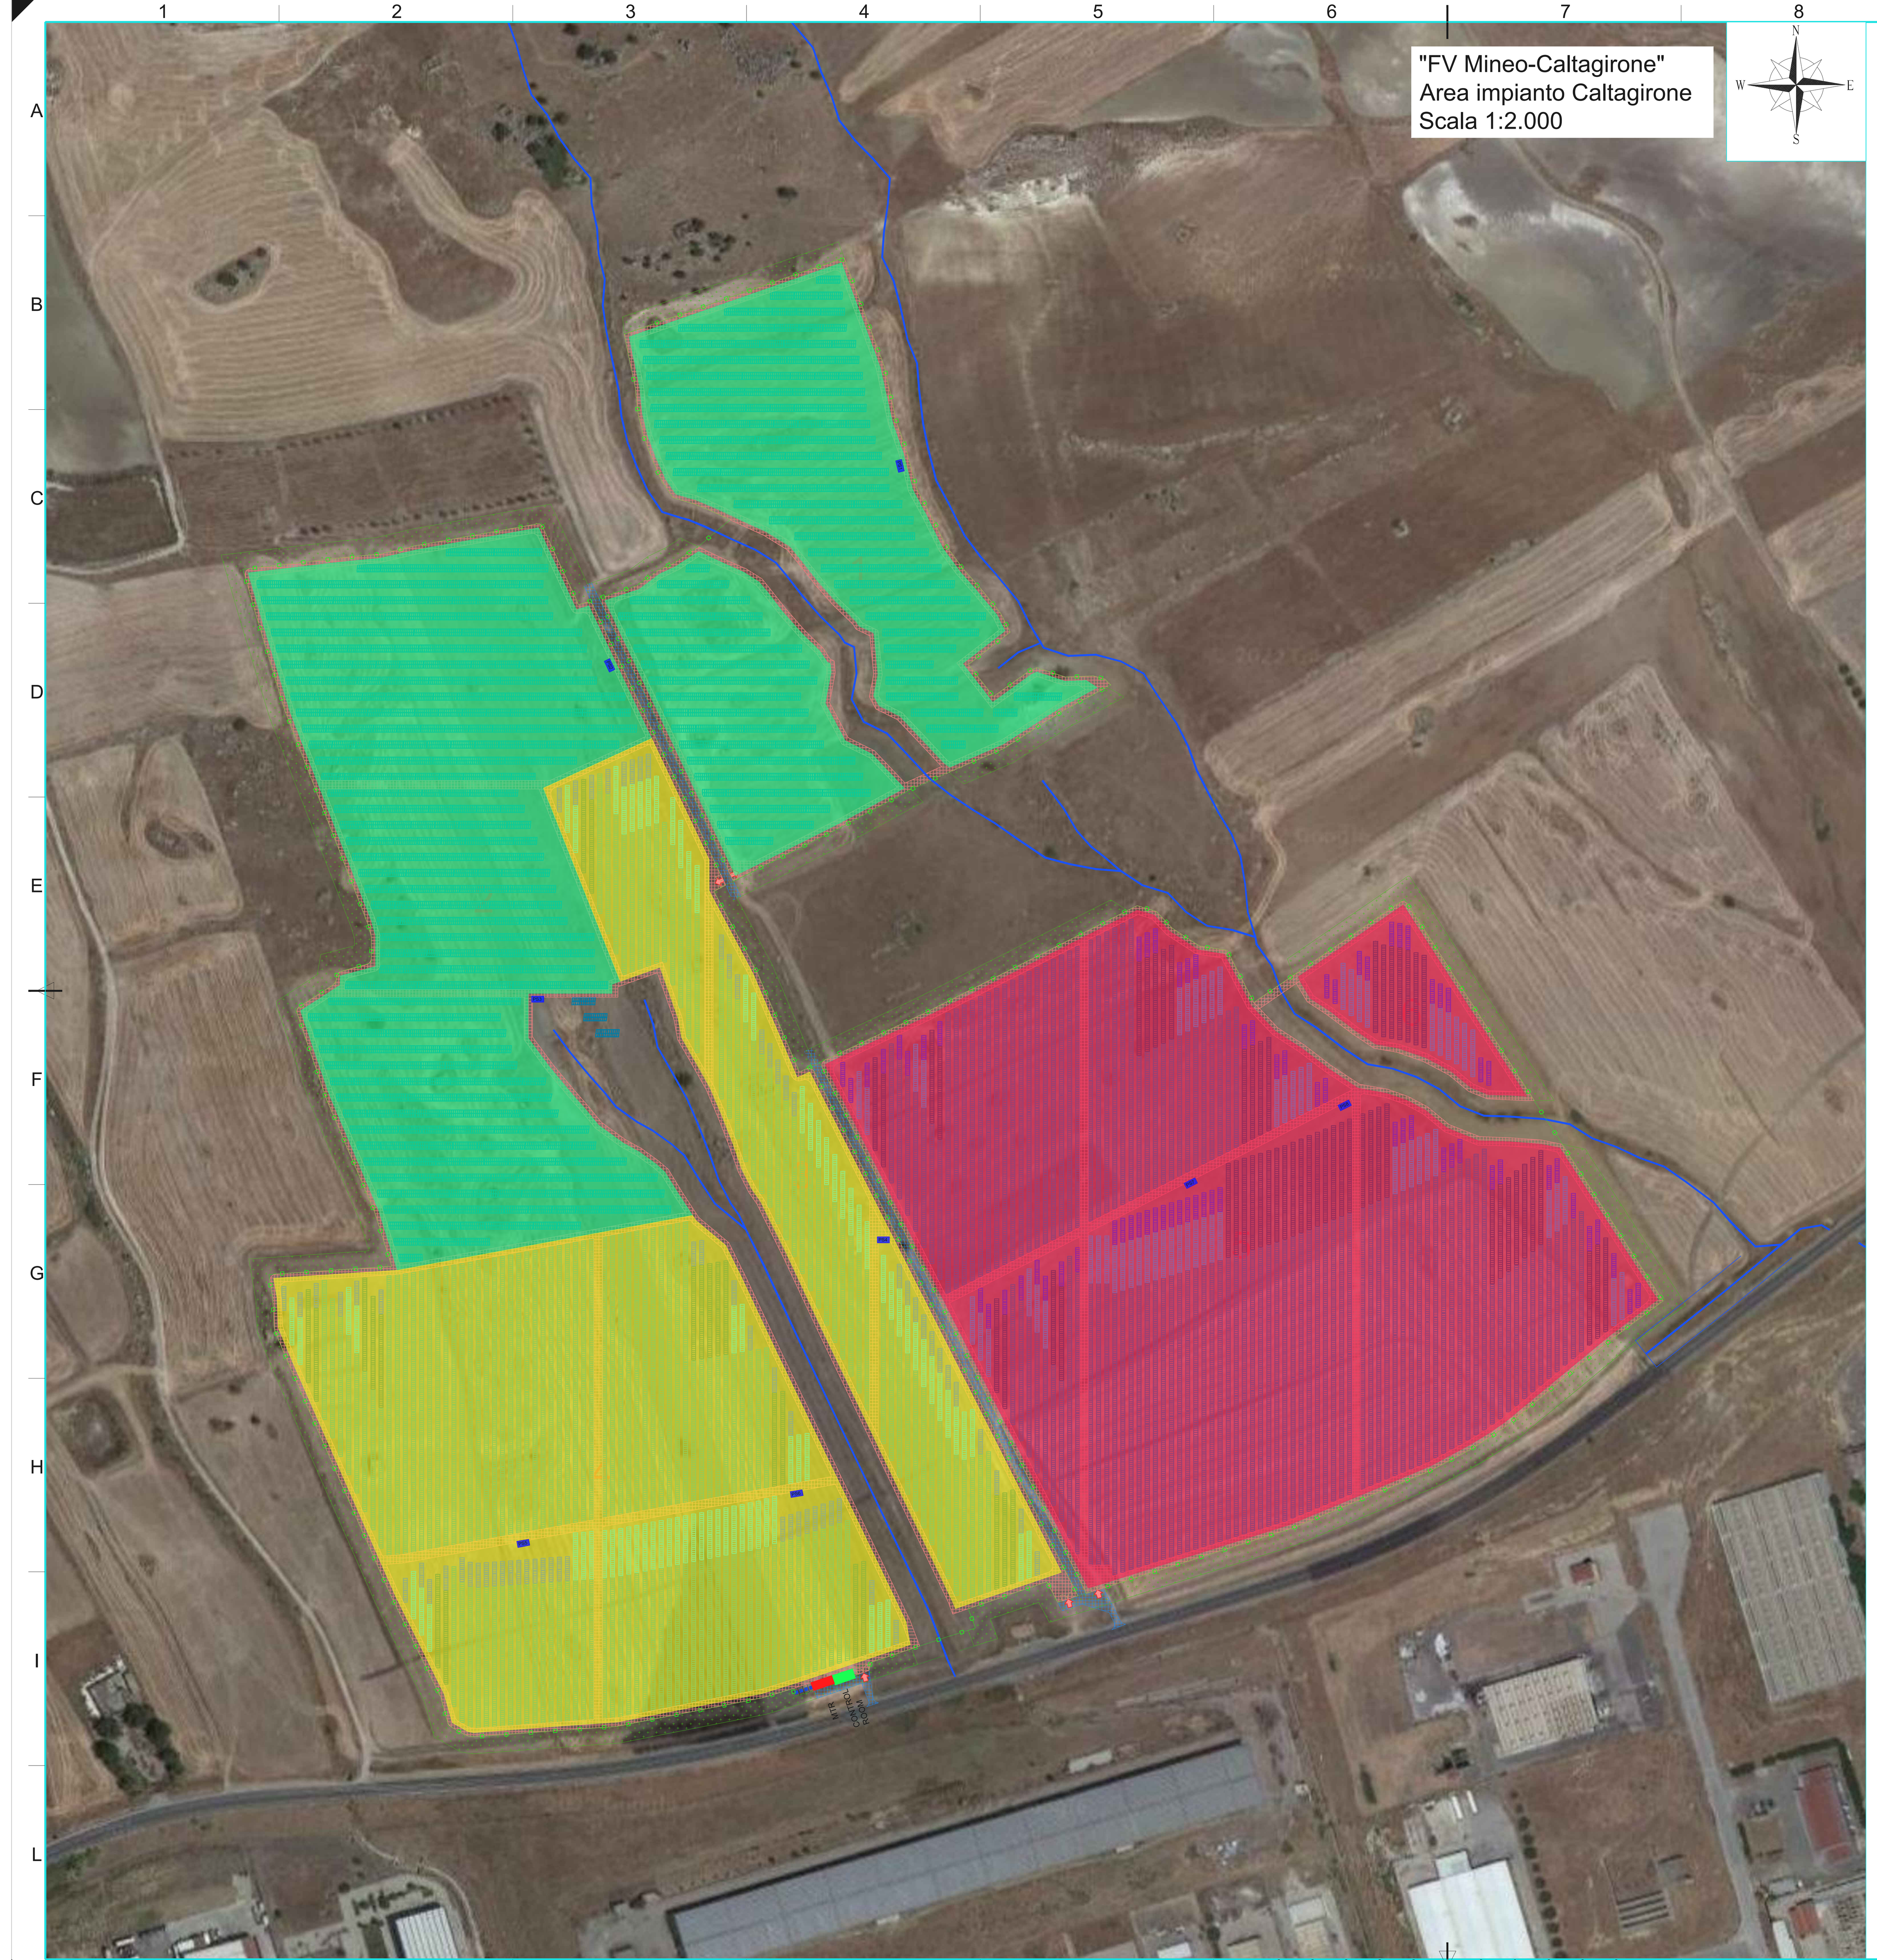

LEGENDA

	RECINZIONE IN PROGETTO
	VIABILITÀ NUOVA STERRATA H 40CM
	VIABILITÀ ESTERNA TEMPORANEA STERRATO H 40CM
	ACCESSI CARRABILE ALL'AREA DI IMPIANTO
	IMPLUVI INTERNI ALL'AREA DI IMPIANTO
	FONDAZIONE MTR CALTAGIRONE (13,00m x 5,00m)
	FONDAZIONE MTR MINEO (14,50m x 5,00m)
	FONDAZIONE CONTROL ROOM (13,00m x 6,00m)
	FONDAZIONE POWER STATION (7,10m x 3,50 m)
	AREA CON TRACKER MODELLO GEOTECNICO CALTAGIRONE 1 PALI INFISSI H=3,5 m
	AREA CON TRACKER MODELLO GEOTECNICO CALTAGIRONE 2 PALI INFISSI H=3,5 m
	AREA CON STRUTTURE FISSE MODELLO GEOTECNICO CALTAGIRONE PALI INFISSI H=4,5 m
	AREA CON TRACKER CON INFISSIONE VARIABILE MODELLO GEOTECNICO MINEO 1 PALI INFISSI H=3,5 m
	STRUTTURE AD INSEGUIMENTO MONOASSIALE DA 12 MODULI (LE ALTRE PRESENTI NEL LAYOUT SONO MULTIPLI DA 24 MODULI, 48 e 72 MODULI (LA STRINGA E' ELETTRICAMENTE FORMATA DA 24 MODULI)
	STRUTTURE FISSE DA 24 MODULI

REV.	DATA	DESCRIZIONE REVISIONE	REDATTO	VERIFICATO	APPROVATO
0	07/2022	PRIMA EMISSIONE	EG	MG	DG

REGIONE SICILIA
Provincia di Catania
COMUNI DI MINEO E CALTAGIRONE

PROGETTO:

IMPIANTO FOTOVOLTAICO "MINEO-CALTAGIRONE"

PROGETTO PER LA REALIZZAZIONE DI UN IMPIANTO FOTOVOLTAICO DI POTENZA MASSIMA PARI A 66,9 MW (60 MW + 20 MW DI BESS IN IMMISSIONE) E RELATIVE OPERE DI CONNESSIONE ALLA RETE DI DISTRIBUZIONE DI ALTA TENSIONE RICADENTI IN AGRO DEI COMUNI DI MINEO E CALTAGIRONE

PROGETTO DEFINITIVO

COMMITTENTE :
Blusolar Mineo 1 Srl
BLUSOLAR MINEO 1 S.r.l.
Via Caravaggio, 125 - 65125 Pescara
P.I. 02292100688
blusolarmineo1@legpec.it

PROGETTISTA :
Hydro Engineering s.s.
di Damiano e Mariano Galbo
via Rossotti, 39
91011 Alcamo (TP) Italy
galbo mariano
20.02.2023
17:26:51
GMT+01:00
ORDINE DEGLI INGEGNERI PROV. TRAPANI Ing. Mariano Galbo N. 724

OGGETTO DELL'ELABORATO

(G) - Elaborati Grafici
2 - Parco Fotovoltaico
3 - Opere civili
1 - Planimetria generale con ubicazione delle opere strutturali

CODICE ELABORATO	SCALA	FOGLIO	FORMATO	CODICE COMMITTENTE
PD-G.2.3.1	1:2.000	1 di 1	A2 x 4	

ID ELABORATO (HE): MARE649PDGpld098R0 NOME FILE: G.2.3.1 - MARE649PDGpli098R0.dwg

BLUSOLAR MINEO 1 S.r.l si riserva tutti i diritti su questo documento che non può essere riprodotto neppure parzialmente senza la sua autorizzazione scritta.

ISO A2x4