SEZIONE TRASVERSALE TRACKER E MODULO)

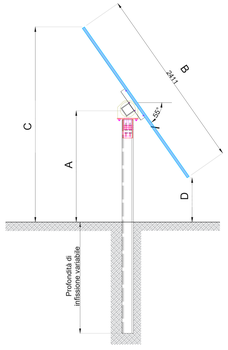

	Misura [m]	Tolleranza [%]
A	1,47	± 10
B	2,411	± 10
C	2,5	± 10
D	0,5	± 10

N.B. Le quote altimetriche indicate nel presente elaborato sono da intendersi quali quote medie sul piano campagna, al netto di variazioni puntuali dovute all'orografia del terreno pari a +/- il 10%

MODULO FOTOVOLTAICO
Jinko Solar 585 W

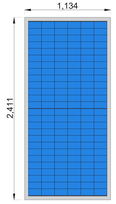

STRUTTURE CON 12 PANNELLI (SEMI-STRINGA)

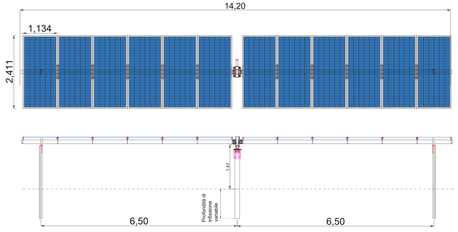

STRUTTURE CON 24 PANNELLI (1 STRINGA)

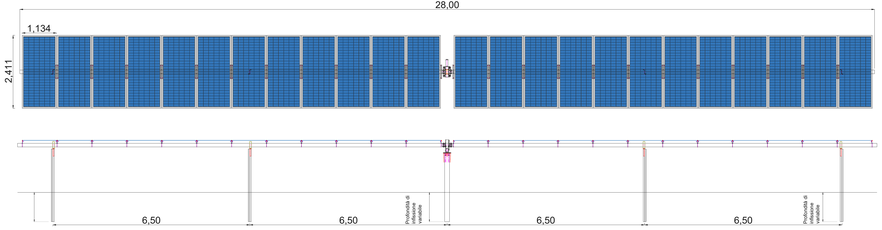

STRUTTURE CON 72 PANNELLI (3 STRINGHE)

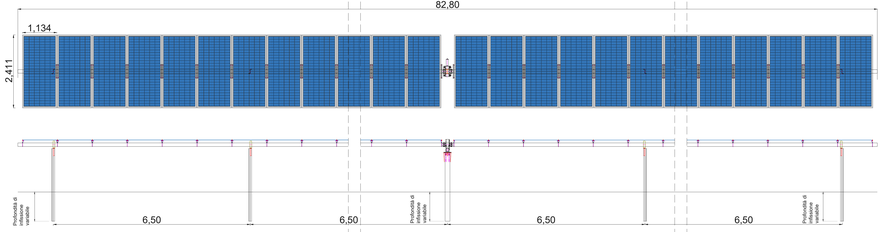

STRUTTURE CON 48 PANNELLI (2 STRINGHE)

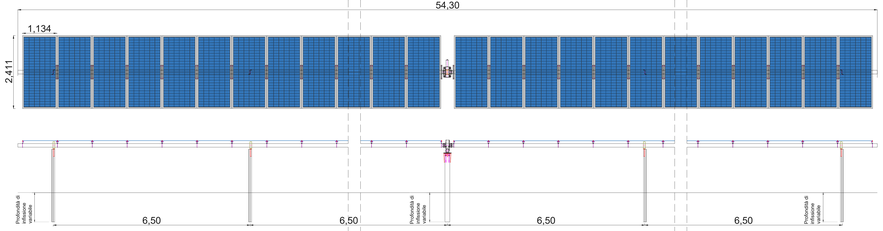

REV.	DATA	DESCRIZIONE REVISIONE	REDATTO	VERIFICATO	APPROVATO
0	07/2022	PRIMA EMISSIONE	EG	MG	DG

REGIONE SICILIA
Provincia di Catania
COMUNI DI MINEO E CALTAGIRONE

PROGETTO:

IMPIANTO FOTOVOLTAICO "MINEO-CALTAGIRONE"
PROGETTO PER LA REALIZZAZIONE DI UN IMPIANTO FOTOVOLTAICO DI POTENZA MASSIMA PARI A 46,5 MW (ai MW = 20 MW DI REIS IN IMMISSIONE) E RELATIVE OPERE DI CONNESSIONE ALLA RETE DI DISTRIBUZIONE DI ALTA TENSIONE RICADENTI IN AGRO DEI COMUNI DI MINEO E CALTAGIRONE

PROGETTO DEFINITIVO

COMMITTENTE:

Blusolar Mineo 1 srl
BLUSOLAR MINEO1 S.r.l.
Via Caravaggio, 125 - 65125 Pescara
P.I. 02910190688
blusolarmineo1@legalpec.it

PROGETTISTA:

Hydro Engineering s.s.
di Gentilone e Pierini
via Brisacchi, 20
66054 Vasto (CH)

ORDINE DEGLI INGEGNERI PROV. CHIETI
Ing. Marco Gattafoni
N. 1000

OGGETTO DELL'ELABORATO:

(G) - Elaborati Grafici
2 - Parco fotovoltaico
3 -Opere civili
2.2 - Piante, sezioni e particolari strutture ad inseguimento monoassiale (Tracker)

TITOLO ELABORATO	SCALA	FOGLIO	FORMATO	CODICE COMMITTENTE
PD-G.2.3.2.2	1:50	1 di 1	A3x6	

ID FILIGRANA DWG (2D): MA0024dPPDQ4d1020R0 NOME FILE: G.2.3.2.2 - MA0014dPPEQ4d1019R0 (Modali Esecutivi).dwg

IL DISEGNO RIMANE DI PROPRIETÀ DELLA HYDRO ENGINEERING S.S. E NON PUÒ ESSERE RIPRODOTTO, PUBBLICATO O COMUNICATO A TERZI SENZA AUTORIZZAZIONE SCRITTA

ISO A3x6