SEZIONI TIPO VIE CAVO SU STRADE STERRATE - SCALA 1:20

SEZIONE CAVIDOTTI - TIPICO 1-M
CAVO AREA#5EE

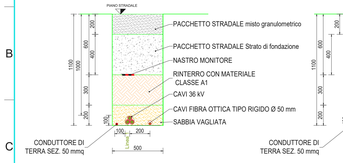

SEZIONE CAVIDOTTI - TIPICO 2-M
CAVO AREA#5EE

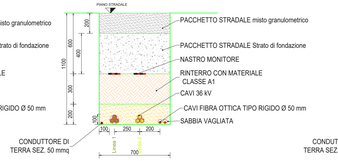

SEZIONE CAVIDOTTI - TIPICO 3-M
CAVO AREA#5EE

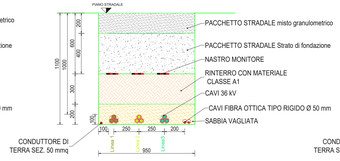

SEZIONE CAVIDOTTI - TIPICO 4-M
CAVO AREA#5EE

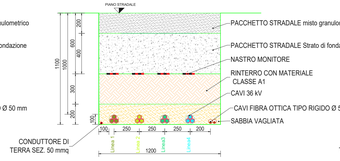

SEZIONE CAVIDOTTI - TIPICO 5-M
CAVO AREA#5EE

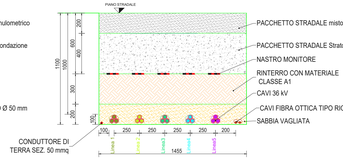

SEZIONE CAVIDOTTI - TIPICO 1-A
CAVO AREA#5EE

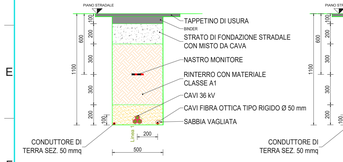

SEZIONE CAVIDOTTI - TIPICO 2-A
CAVO AREA#5EE

SEZIONE CAVIDOTTI - TIPICO 3-A
CAVO AREA#5EE

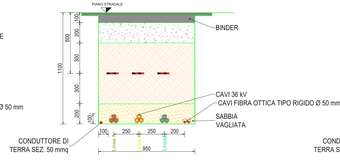

SEZIONE CAVIDOTTI - TIPICO 4-A
CAVO AREA#5EE

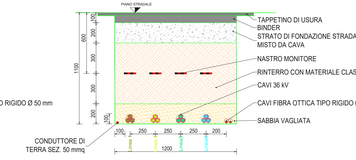

SEZIONE CAVIDOTTI - TIPICO 5-A
CAVO AREA#5EE

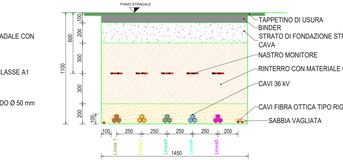

SEZIONI TIPO VIE CAVO SU TERRENO - SCALA 1:20

SEZIONE CAVIDOTTI - TIPICO 1-T
CAVO AREA#5EE

SEZIONE CAVIDOTTI - TIPICO 2-T
CAVO AREA#5EE

SEZIONE CAVIDOTTI - TIPICO 3-T
CAVO AREA#5EE

LEGENDA

	Misto granulometrico con materiale classificato come "A1" Secondo - UNI CNR 10006:2002
	Strato di fondazione con materiale classificato come "A1" Secondo - UNI CNR 10006:2002
	Rinterro con materiale classificato come "A1" Secondo - UNI CNR 10006:2002
	Tappetino di Usura sn5cm (larghezza come da prescrizioni)
	Binder sn7cm (larghezza come da prescrizioni)
	Sabbia vagliata

Nota: Aggiungere protezione meccanica dei cavidotti ove necessario

REV.	DATA	DESCRIZIONE REVISIONE	REDATTO	VERIFICATO	APPROVATO
0	07/2022	PRIMA EMISSIONE	EG	MG	DG

REGIONE SICILIA
Provincia di Catania
COMUNI DI MINEO E CALTAGIRONE

PROGETTO:

IMPIANTO FOTOVOLTAICO "MINEO-CALTAGIRONE"

PROGETTO PER LA REALIZZAZIONE DI UN IMPIANTO FOTOVOLTAICO DI POTENZA MASSIMA PARI A 66,9 MW (60 MW + 20 MW DI RESS IN IMMISSIONE) E RELATIVE OPERE DI CONNESSIONE ALLA RETE DI DISTRIBUZIONE DI ALTA TENSIONE RICADENTI IN AGRO DEI COMUNI DI MINEO E CALTAGIRONE

PROGETTO DEFINITIVO

COMMITTENTE:

Blusolar Mineo 1 srl
BLUSOLAR MINEO 1 S.r.l.
Via Caravaggio, 125 - 65125 Pescara
P.I. 02292110688
blusolarmineo1@pec.it

PROGETTISTA:

Hydro Engineering s.s.
di Damiano e Mariano Gorba
via Rossotti, 39
95035 Acconia (TP) Italy

OGGETTO DELL'ELABORATO

(G) - Elaborati Grafici

3 - Opere di connessione alla rete

8 - Sezioni tipo cavidotti 36 kV esterni all'area di impianto

CODICE ELABORATO	SCALA	FOGLIO	FORMATO	CODICE COMMITTENTE
PD-G.3.8	1:20	1 di 1	A4x6	

ID ELABORATO (HE): MARE649PDGsez115R0 NOME FILE: G.3.8 - MARE649PDGsez115R0 (Sezione tipo cavidotti a 36kV).dwg

BLUSOLAR MINEO 1 S.r.l. si riserva tutti i diritti su questo documento che non può essere riprodotto neppure parzialmente senza la sua autorizzazione scritta.

ISO A4x6