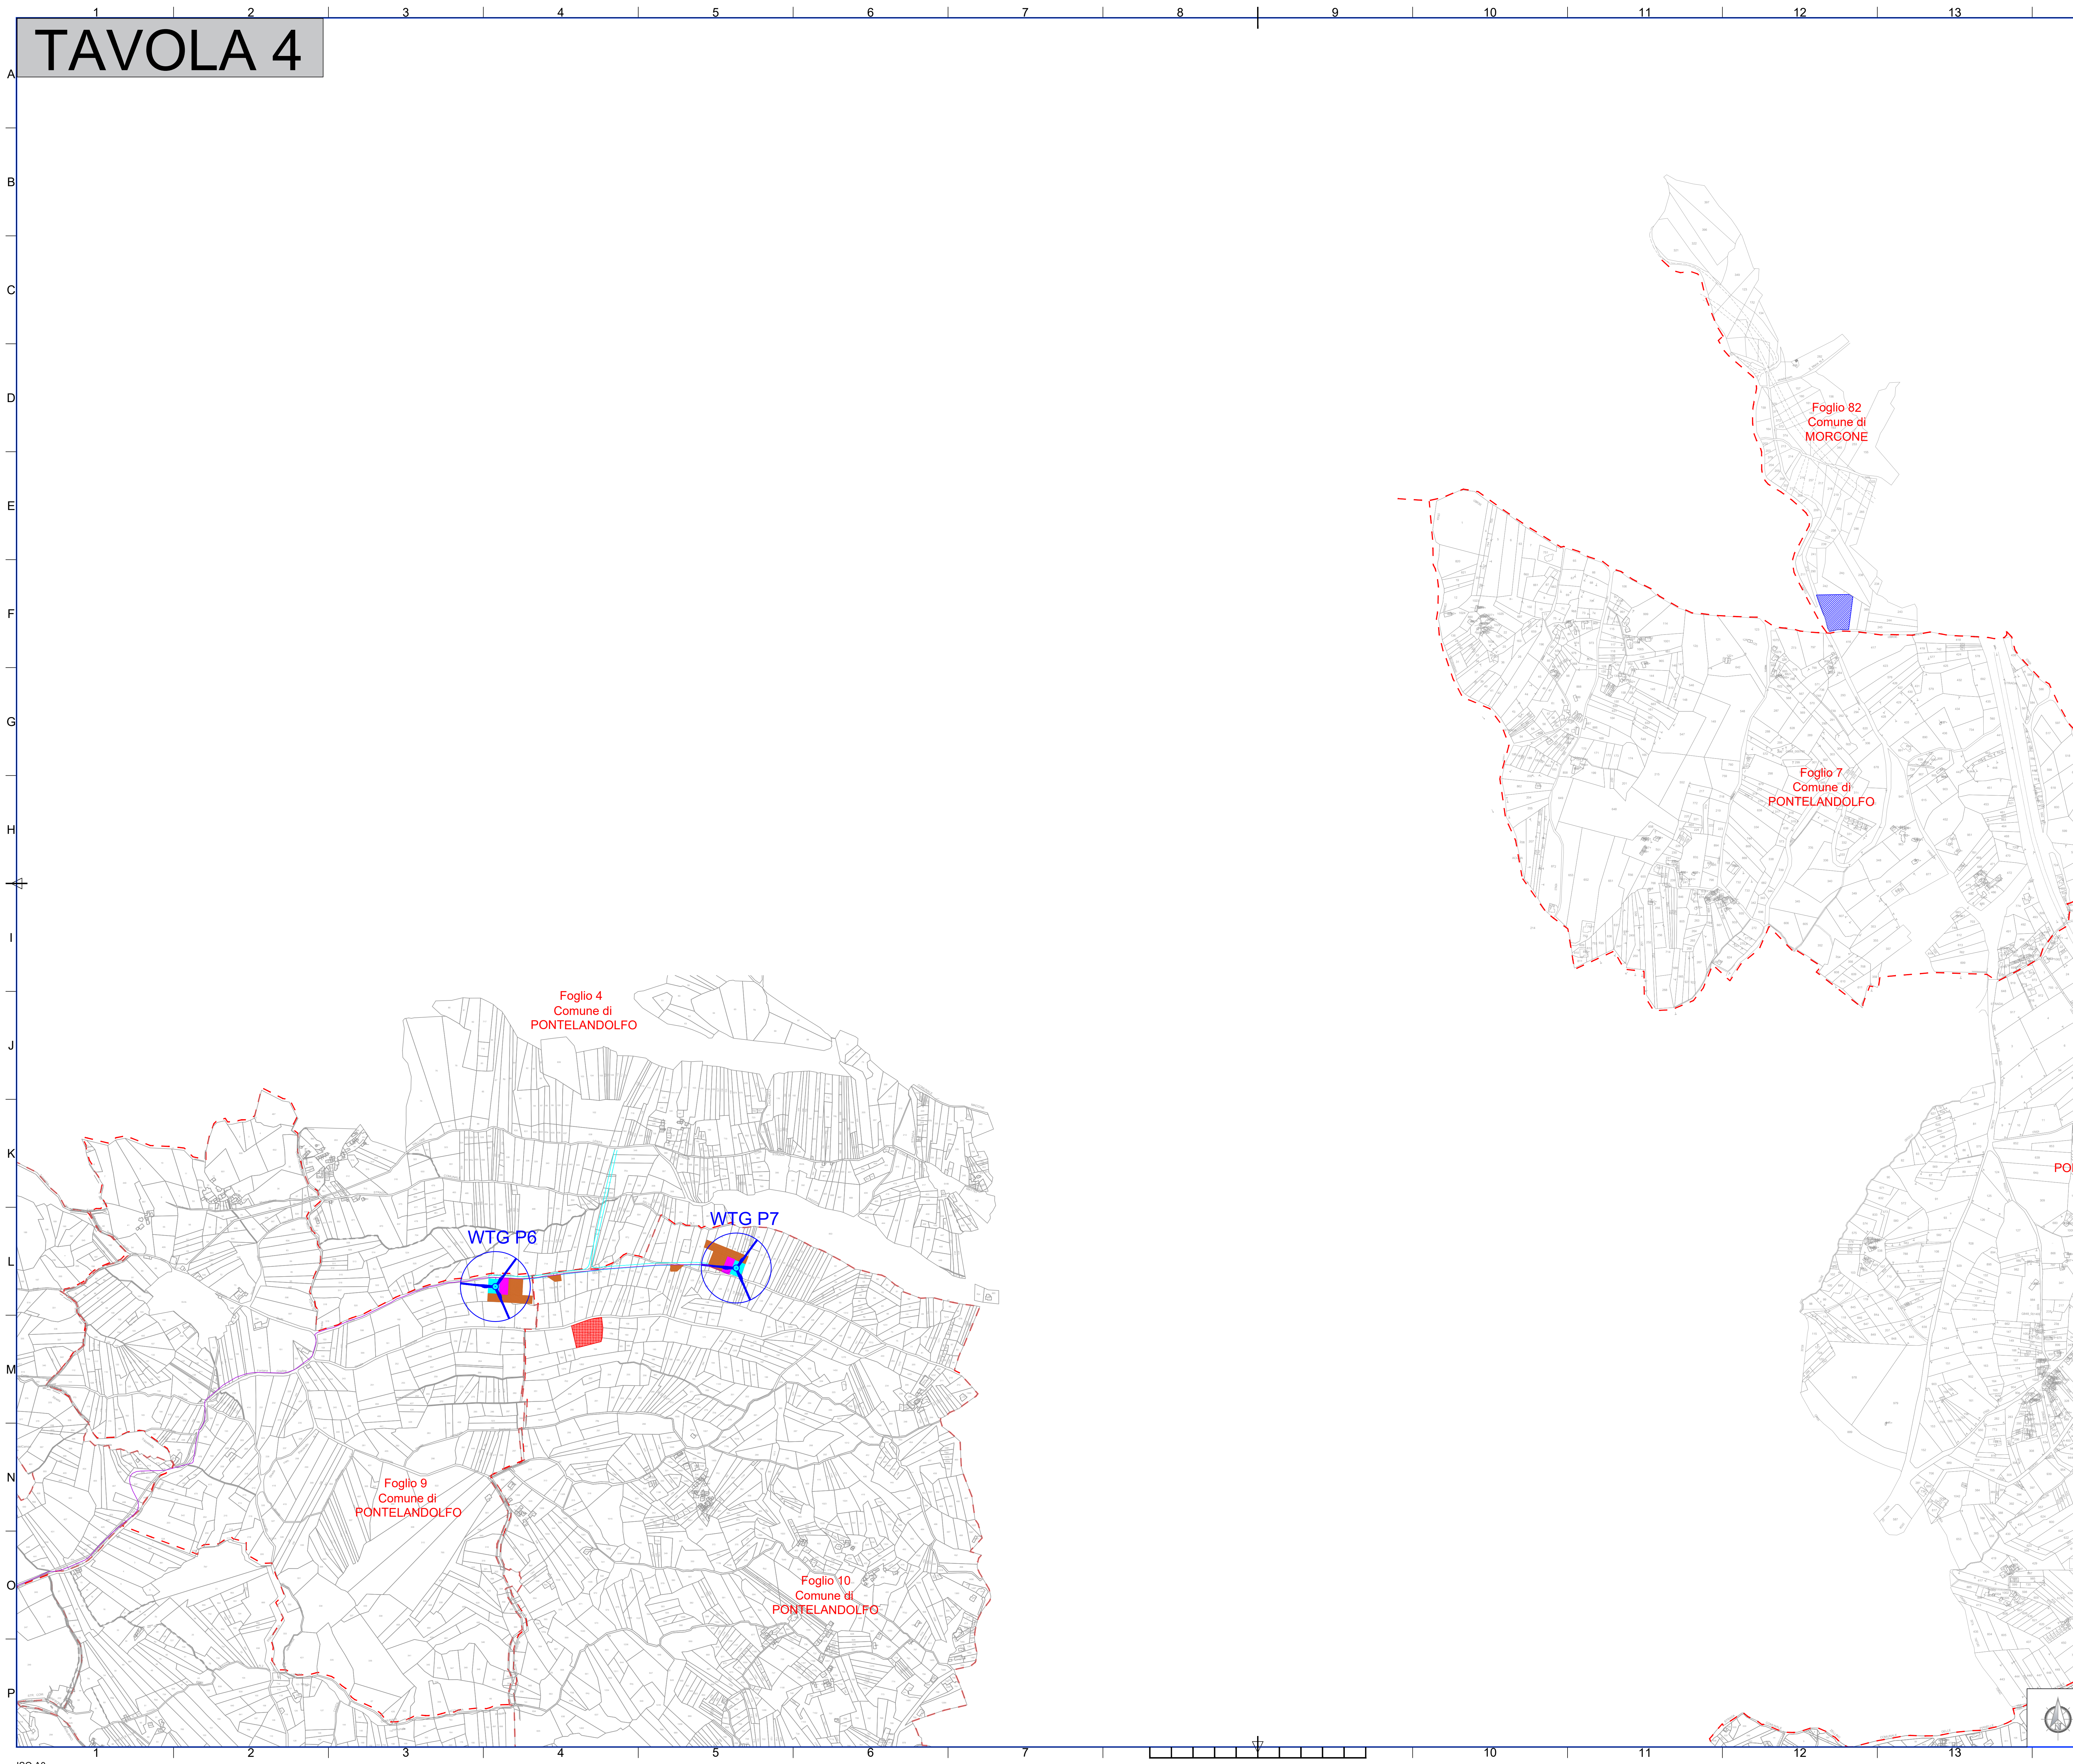
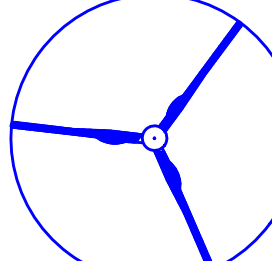


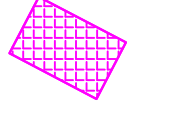

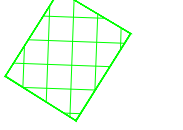
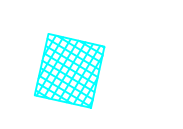



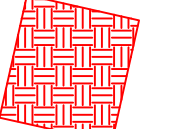
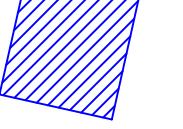

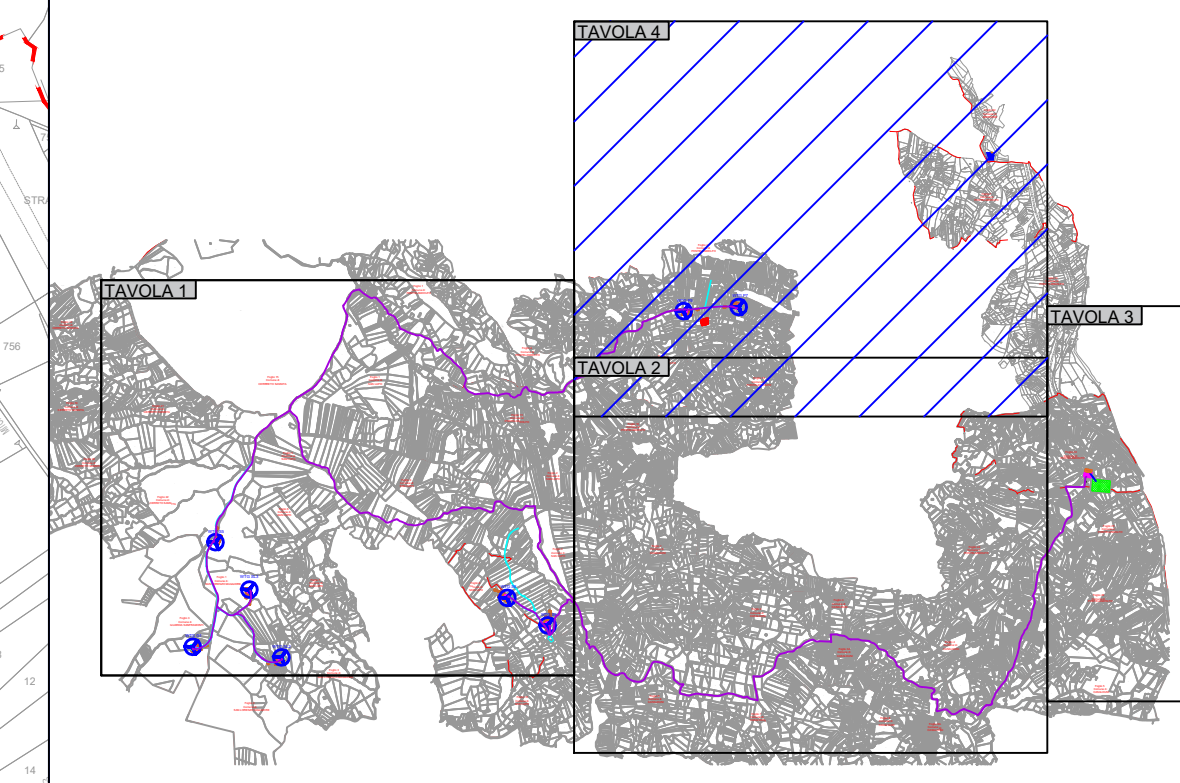


# TAVOLA 4



## LEGENDA:

-  AEROGENERATORI DI PROGETTO
-  CAVIDOTTO MT
-  LINEA AEREA AT
-  SSE UTENTE ESISTENTE  
già autorizzata dalla Regione Campania  
con decreto dirigenziale n. 256 del 2012  
alla COGEIN S.R.L.
-  SSE UTENTE ESISTENTE DA AMPLIARE
-  STAZIONE ESISTENTE TERNA  
PONTELANDOLFO - BENEVENTO 2
-  PIAZZOLA DI ESERCIZIO
-  FASCIA ASSERVIMENTO PER  
ACCESSO E PASSAGGIO
-  SUPERFICIE DI OCCUPAZIONE  
TEMPORANEA
-  STRADA PARCO
-  AREA STOCCAGGIO MATERIALE
-  AREA CAMPO BASE E TRASPORTO
-  CONFINE COMUNALE



					
<b>RWE</b>					
RWE RENEWABLES ITALIA S.R.L. Via Andrea Doria, 41/CD - 00187 Roma P.IVA/C.F. 0640370968 PEC: rwe@renewablesitaly.it					
<b>REALIZZAZIONE DI UN IMPIANTO PER LA PRODUZIONE DI ENERGIA ELETTRICA DA FONTE EOLICA NEI COMUNI DI SAN LUPO, SAN LORENZO MAGGIORE, PONTELANDOLFO E GUARDIA SANFRAMONDI (BN)</b>					
Documento: <b>PROGETTO DEFINITIVO OPERE CIVILI</b>				N° Documento: <b>D 28.b.3</b>	
ID PROGETTO:	PEBLM	DISCIPLINA:	PD	TIPOLOGIA:	FORMATO:
Elaborato: Inquadramento su catastale dell'impianto eolico proposto, della viabilità e delle opere connesse					
FOLGIO:	1 di 1	SCALA:	1:5.000	Nome file:	
<b>ENERGY &amp; ENGINEERING S.R.L.</b> Via XIII Luglio 139 83044 - Benevento (BN) P.IVA/C.F. 02218140644 Tel. Fax: 0821814040 pec: energyengineering@legalmail.it			<b>Ing. Davide G. Trivelli</b>		
Rev.	Data	Revisione	Descrizione	Revisione	Redatto
0	19/05/2022	PRIMA EMISSIONE			