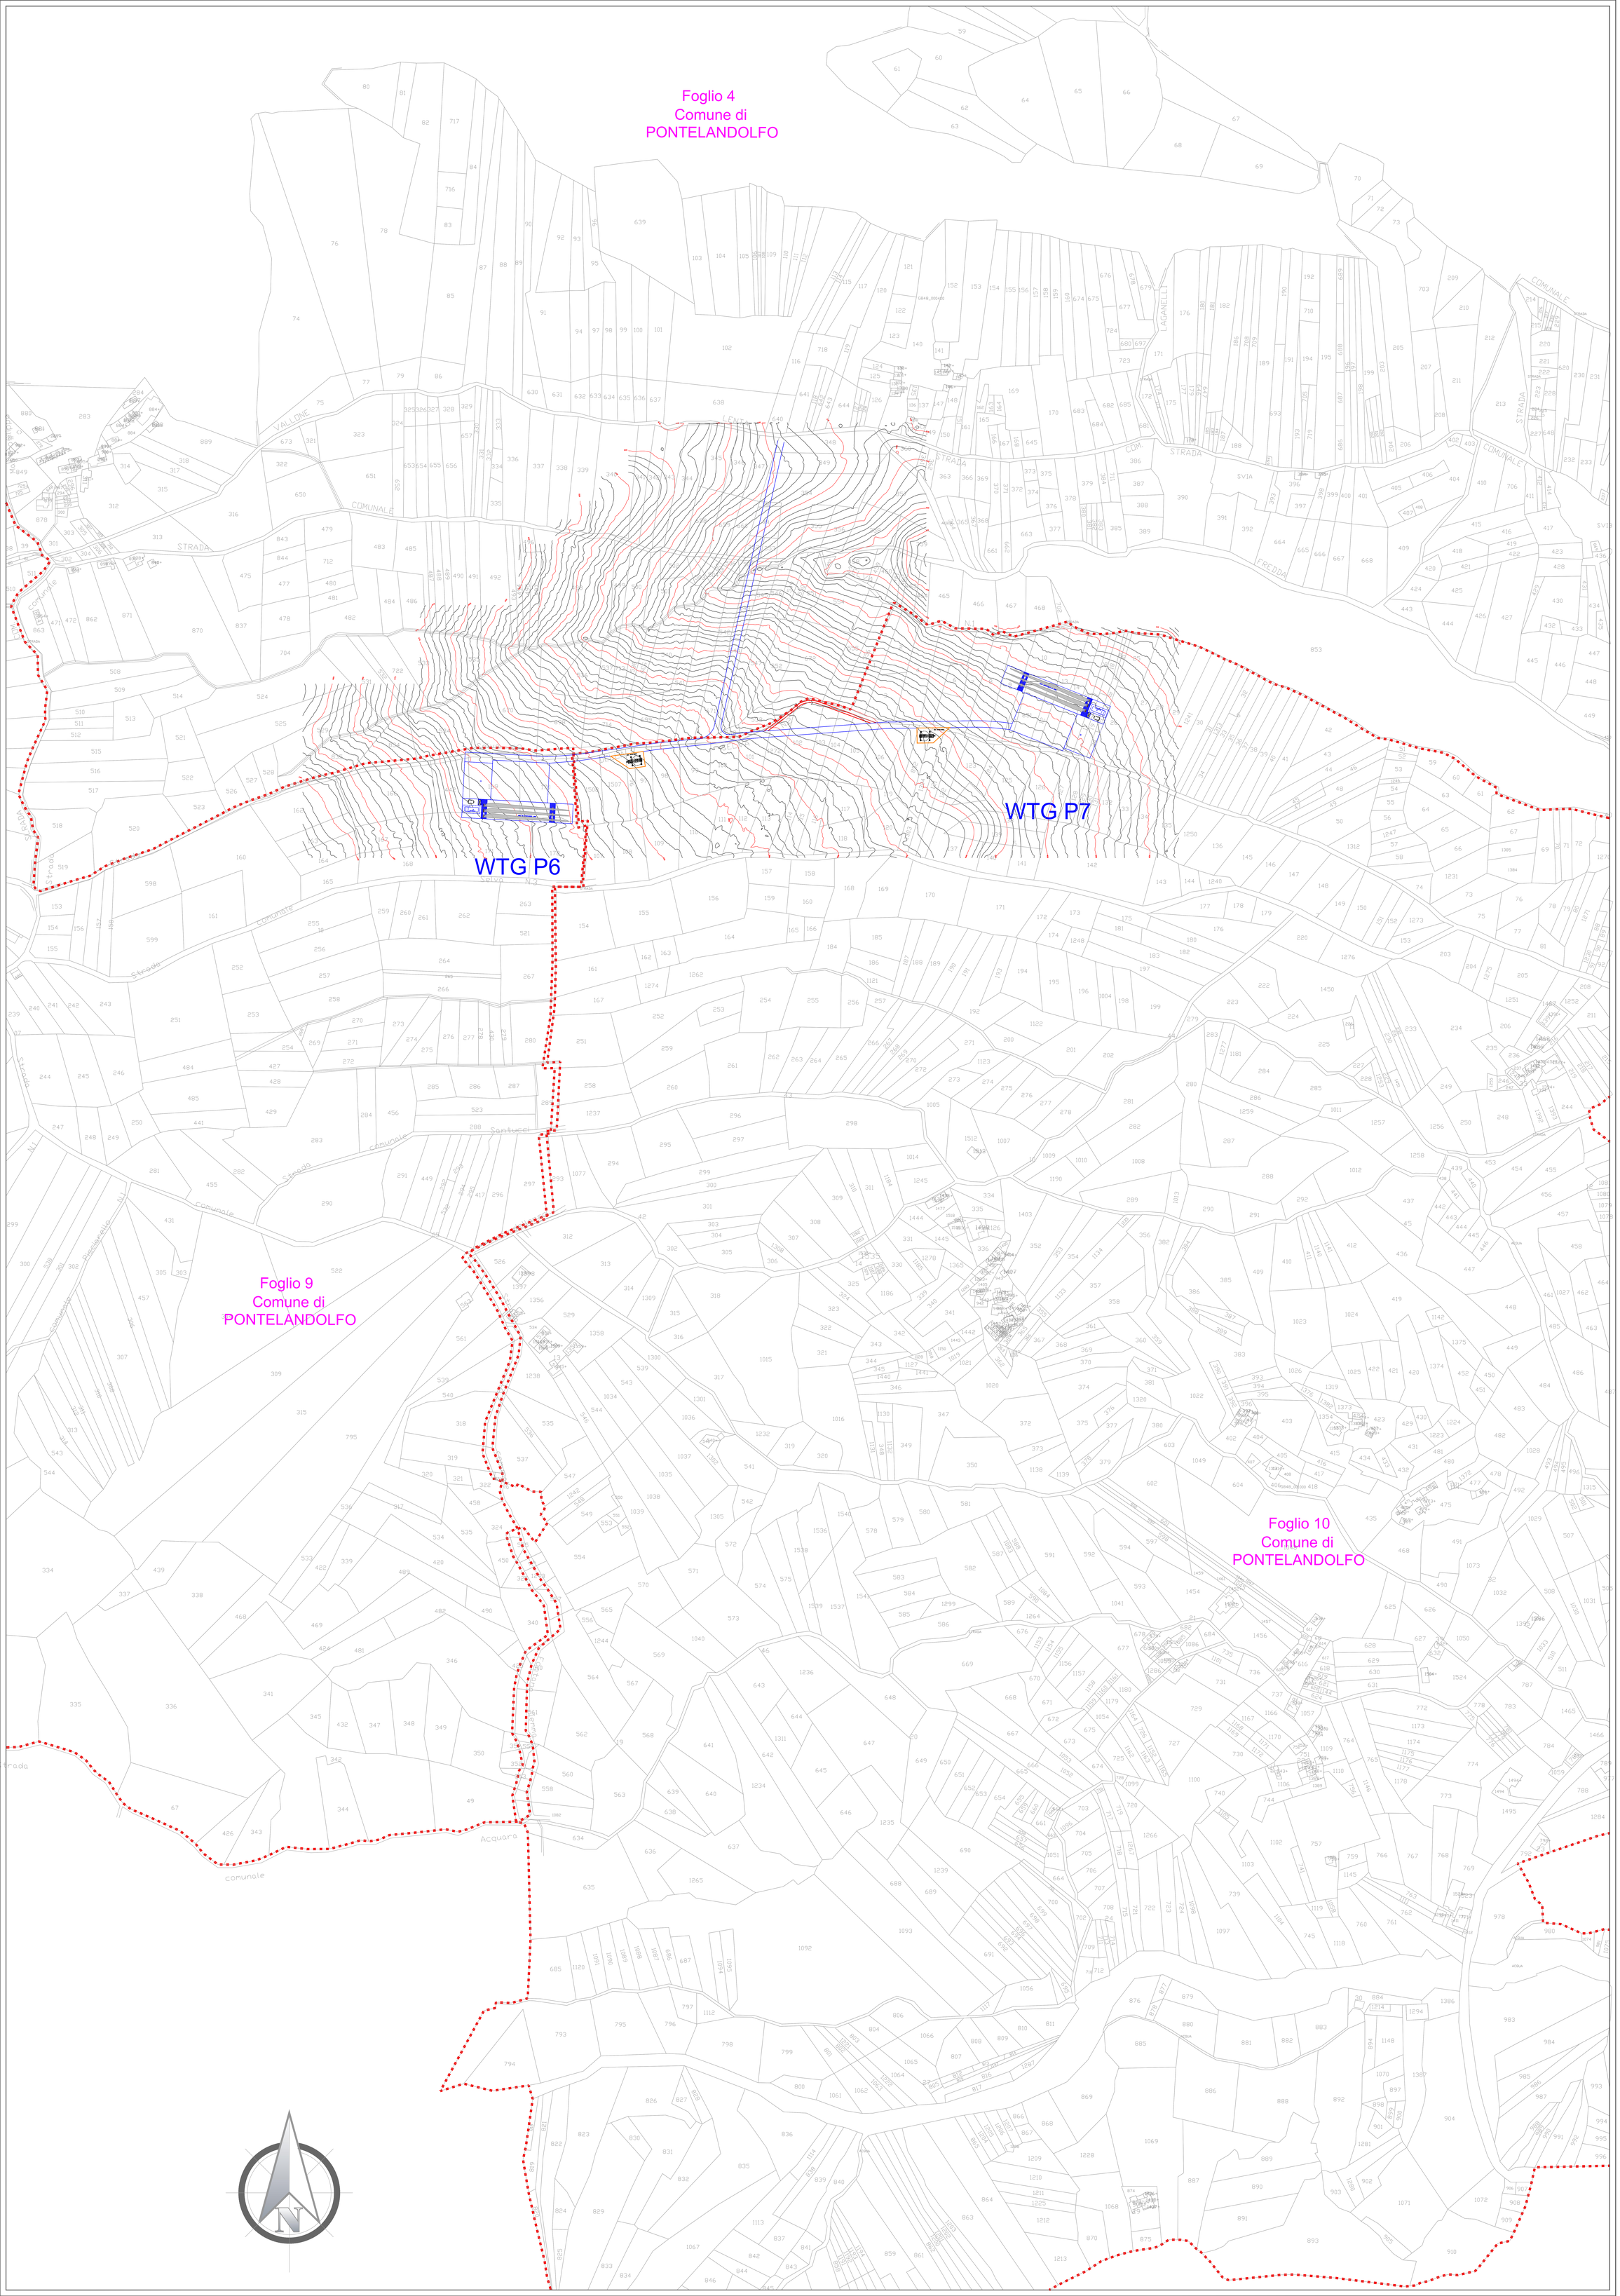

Regione Campania | Provincia di Benevento | Comune di San Lorenzo Maggiore | Comune di San Lupo | Comune di Guardia Sanframondi | Comune di Pontelandolfo

Committente:

RWE

RWE RENEWABLES ITALIA S.R.L.
Piazza Cavour, 117 - 00192 Roma
P.IVA/C.F. 06463370963
PEC: rwerenewablesitalia@legalmail.it

Titolo del Progetto:

REALIZZAZIONE DI UN IMPIANTO PER LA PRODUZIONE DI ENERGIA ELETTRICA DA FONTE EOLICA NEI COMUNI DI SAN LUPO, SAN LORENZO MAGGIORE, PONTELANDOLFO E GUARDIA SANFRAMONDI (BN)

Documento: **PROGETTO DEFINITIVO OPERE CIVILI** — N° Documento: **D 26.2**

G PROGETTO	DISCIPLINA	PG	TIPOLOGIA	FORMATO
PESLW	PD			

Elaborato: Rilievo topografico delle WTG P6 e P7

FOGLIO	SCALA	Nome file
1 di 1	1:2.000	

Progettazione:

ENERGY & ENGINEERING S.R.L.
Via XXIV Luglio 136
25064 - Gussago (AV)
P. IVA: 02135550987
Tel./Fax: 0627181480
pec: energyengineering@pec.net

Progettista:

Ing. Davide G. Trivelli

Rev.	Data Revisione	Descrizione Revisione	Redatto	Controllato	Approvato
0	13/05/2022	PRIMA EMISSIONE			