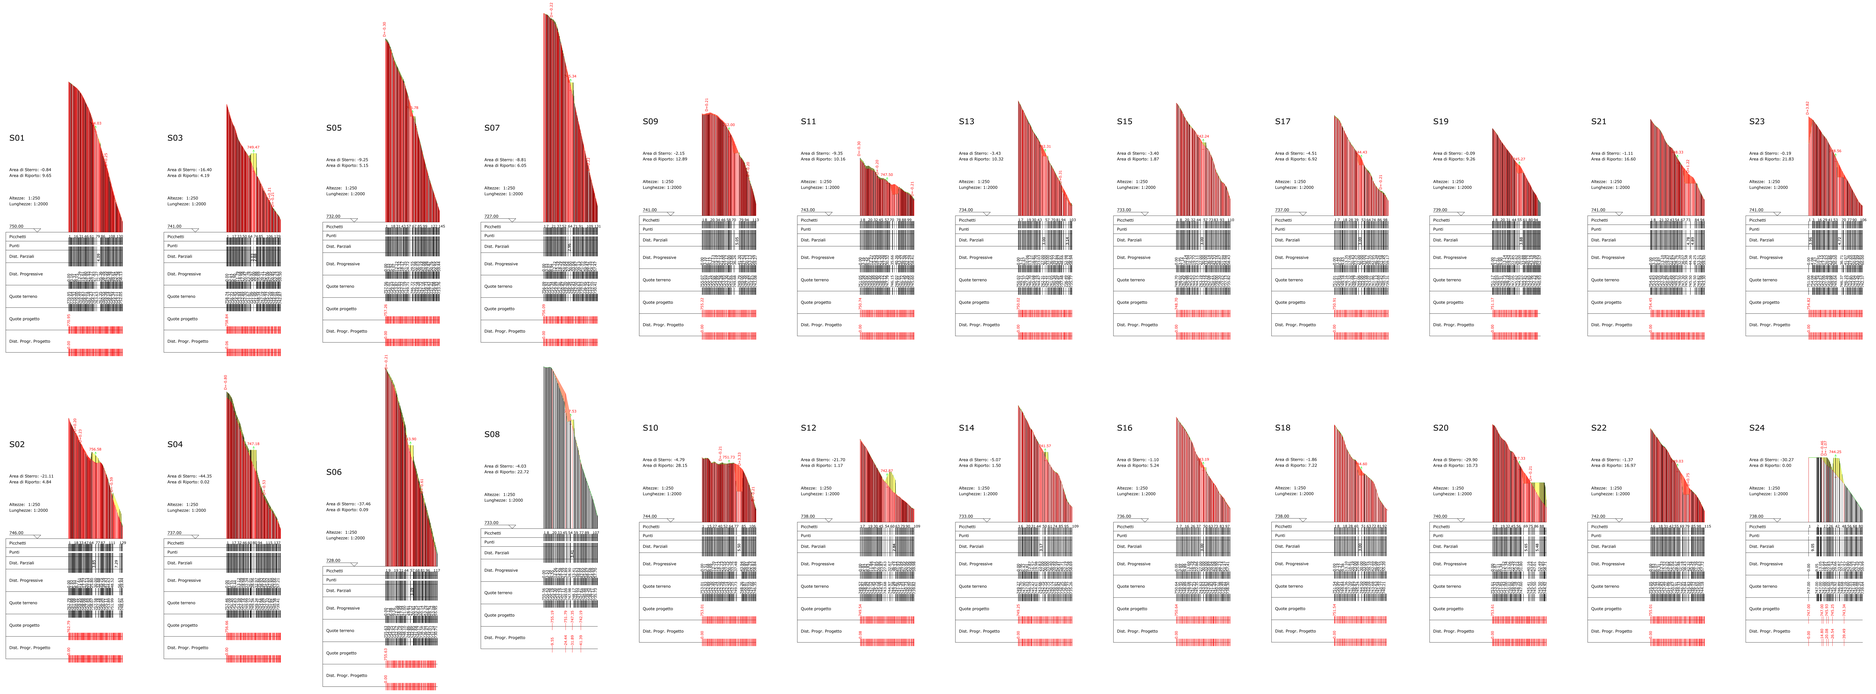

PROFILO2	
Caratteristiche Tracciato di Progetto	
Quota Monte	764.03
Quota Valle	741.55
Lungh. Proiezione	464.05
Lungh. Sviluppo	470.81
Dislivello	22.48
Pendenza Minima	0.01 %
Pendenza Massima	-63.25 %
Pendenza Media	12.09 %

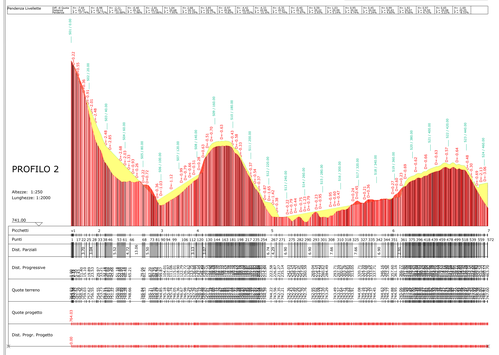

Regione Sardegna
Provincia di Nuoro
Comune di Lorelo
Comune di Mamoiada
Comune di Fonni
Comune di Gavoi

committente:
RWE
RWE RENEWABLES ITALIA S.R.L.
Via Andrea Doria, 41/G - 00192 Roma
P.IVA/C.F. 16887151003
PEC: rwerenewablesitaliasrl@legalmail.it

progettista:
ENERGO & INGEGNERIA S.R.L.
Via Dei Mille, 16 - 09126 Cagliari (CA)
Tel. 070 2080476
P.IVA/C.F. 03183430924
PEC: energoeingegneria@pec.it

Titolo progetto:
REALIZZAZIONE DI UN IMPIANTO PER LA PRODUZIONE DI ENERGIA ELETTRICA DA FONTE EOLICA NEI COMUNI DI SAN LUPO, SAN LORENZO MAGGIORE, PONTELONGO E QUARTA SANT'ANDREA (BN)

PROGETTO DEFINITIVO (FORMA CIVILE)

Scala:	Data:	Codice file:	Rev.	Elaborato N.
1:250	Giugno 2022	RWE_IT_SAN_LUPO_PD_R_04_00	00	Elaborato 4

Oggetto: PROFILI quota della linea di tracciato dei WTG W.4-5

Progettisti:
ENERGO & INGEGNERIA S.R.L.
Via Dei Mille, 16
09126 Cagliari (CA)
C.F./P.IVA 03183430924
PEC: energoeingegneria@pec.it

Ing. Davide Q. Tinelli

Rev.	Data Revisione	Descrizione Revisione	Redatto	Controllato	Approvato
00	17/06/2022	Prima emissione	DQT	DQT	DQT