PROGETTO

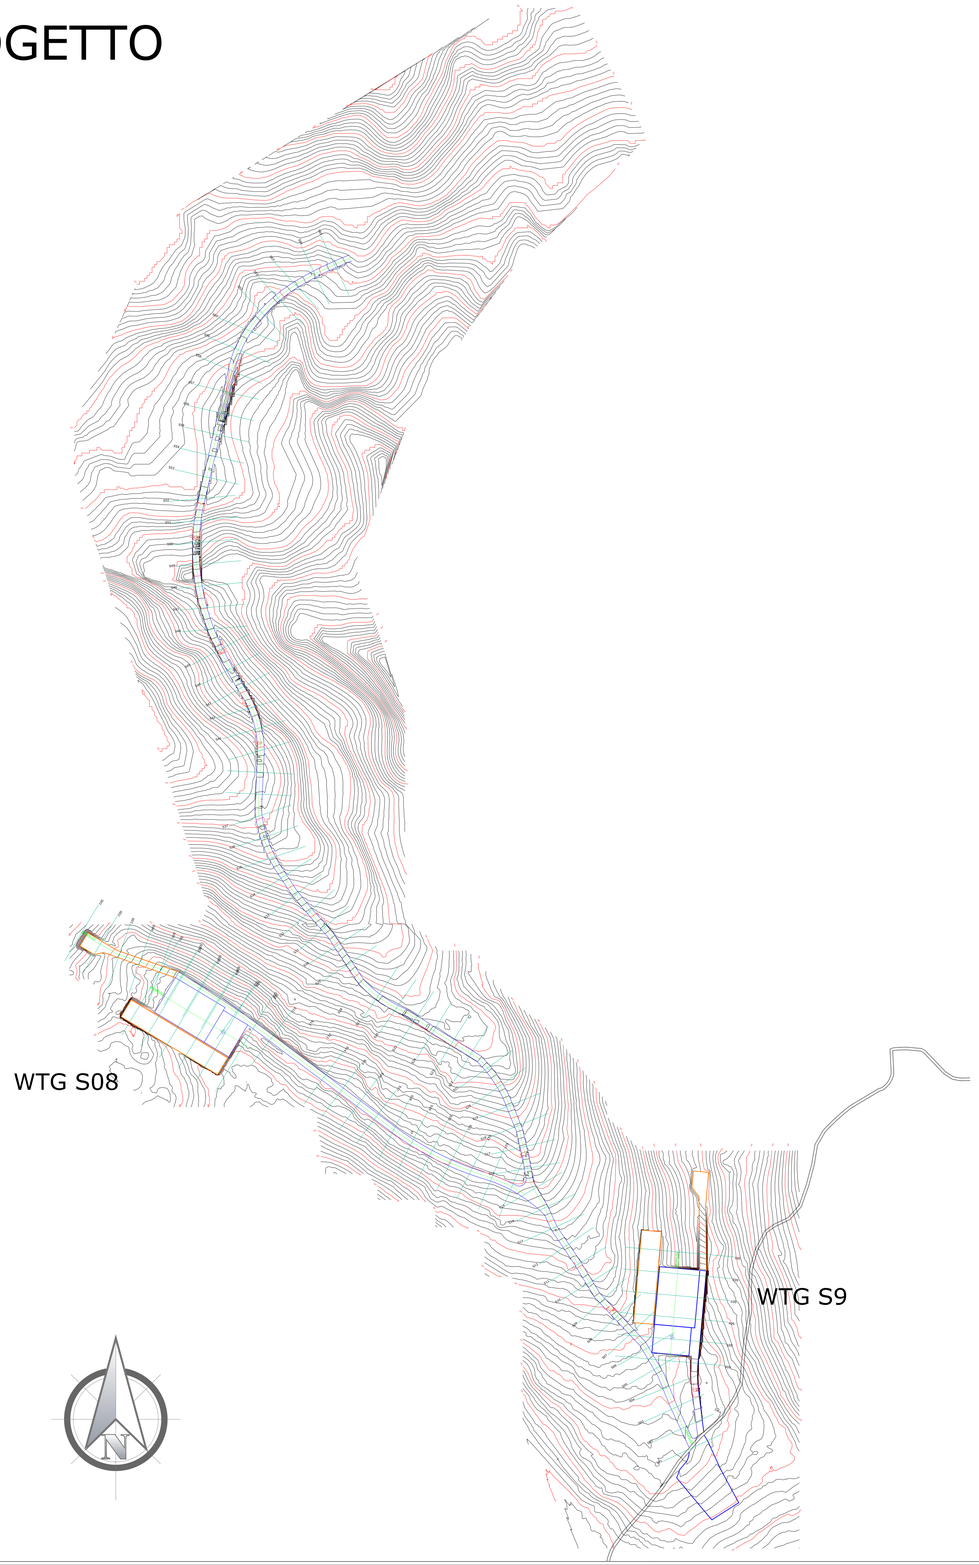

STATO DI FATTO

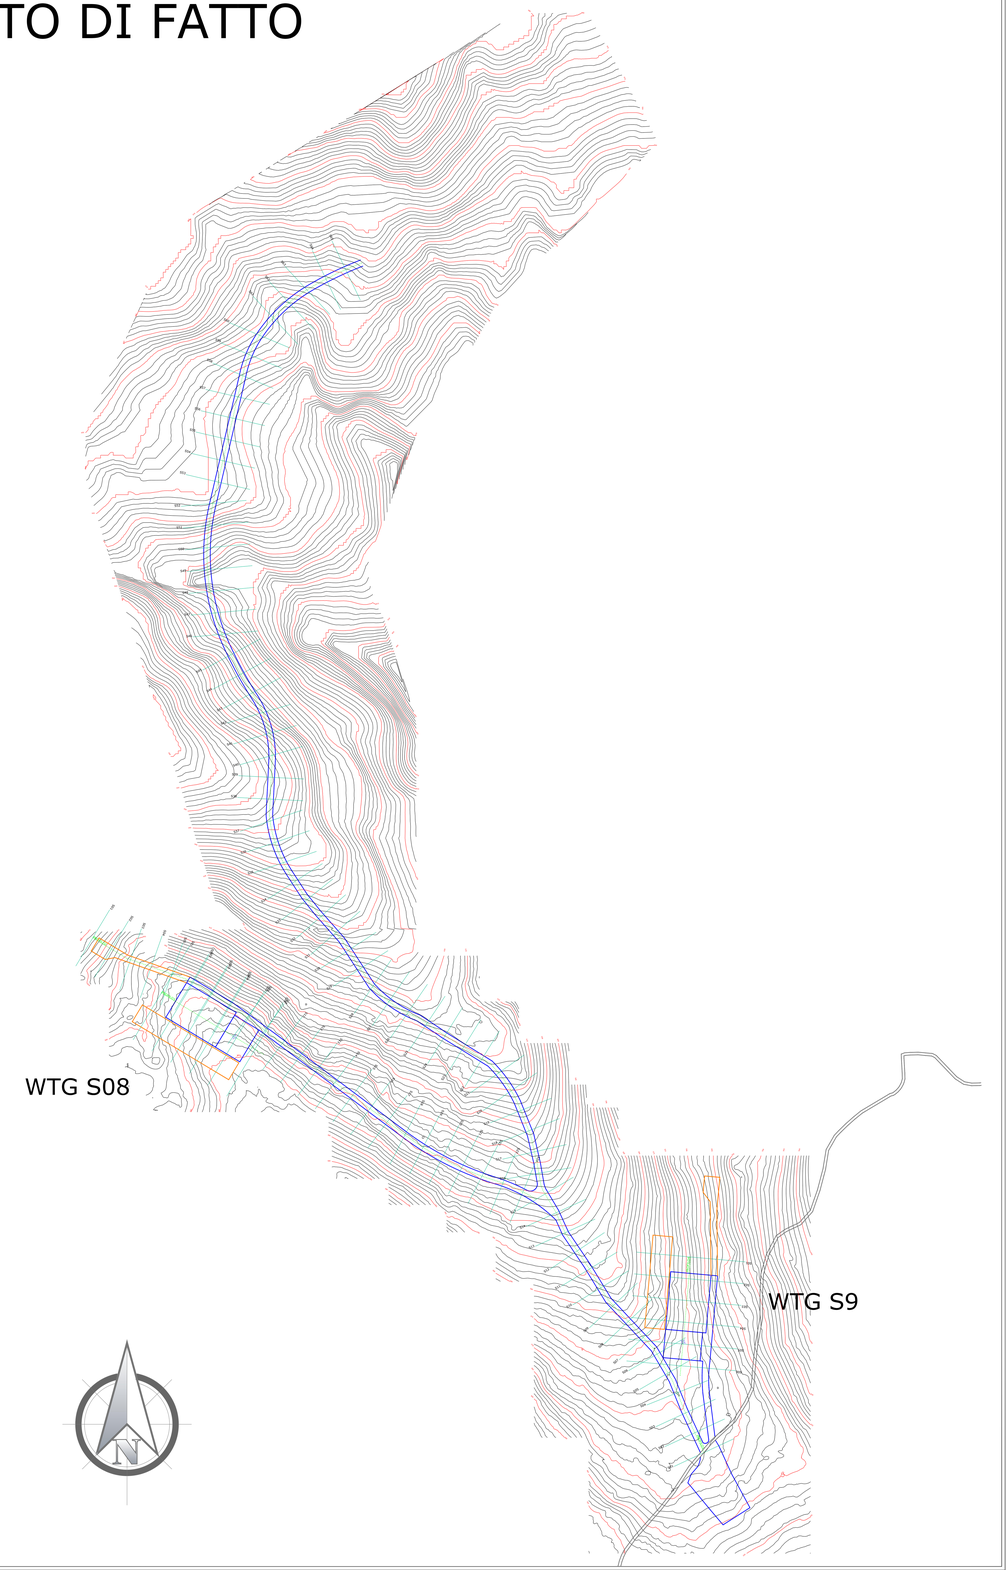


Committente:

RWE

RWE RINNOVABILI ITALIA S.R.L.
via Andrea Doria, 41/G, 00192 Roma
P.IVA/C.F. 16824231003
PEC: rwe.rinnovabili@legalmail.it

Titolo del Progetto:

REALIZZAZIONE DI UN IMPIANTO PER LA PRODUZIONE DI ENERGIA ELETTRICA DA FONTE EOLICA DENOMINATO "SANT'AGATA" IN LOCALITÀ MAGGIORE, PONTELANDOLFO E GUARDIA SANFRAMONDI (BN)

Documento:	PROGETTO DEFINITIVO OPERE CIVILI	Documento:	D_20.a.0
Di PROGETTO:	FD0.00	Elab.CAD n°	F0	Data Elab.	Formato	2

Elaborato: **Pianta quotata a curva di livello delle WTG S8 e S9**

Scala:	1 di 1	Cartella:	10000	Sovra Rif.:

Progettazione:

ENERGY & ENGINEERING S.R.L.
Via Aldo Leghi 100
Ferrara (FE)
P.IVA: 02000820387
Tel Fax: 0532 901400
pec: energyandengineering@legalmail.it

Progettista:

Ing. Davide G. Trivelli

Rev.	Data Revisione	Descrizione Revisione	Redatto	Controllato	Approvato
A	11/05/2020	PRIMA EMISSIONE			