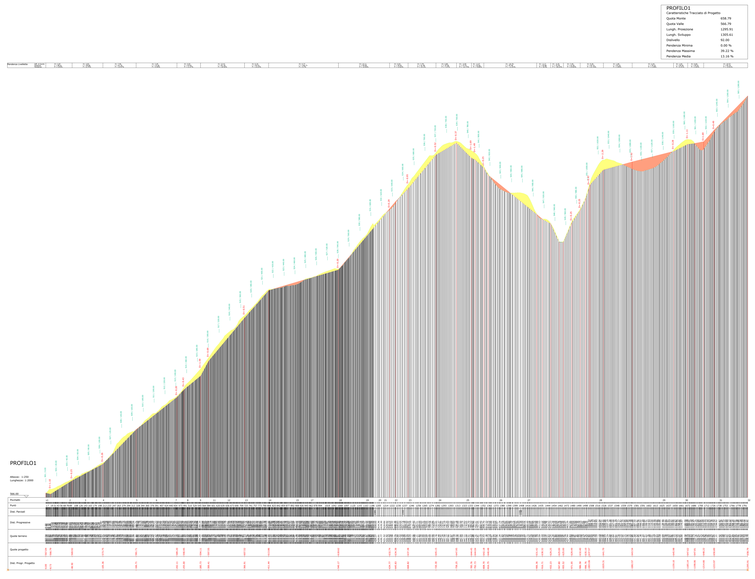

PROFILO1

Caratteristiche Tracciato di Progetto













