
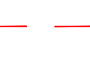

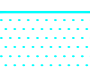
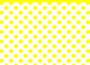
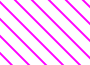



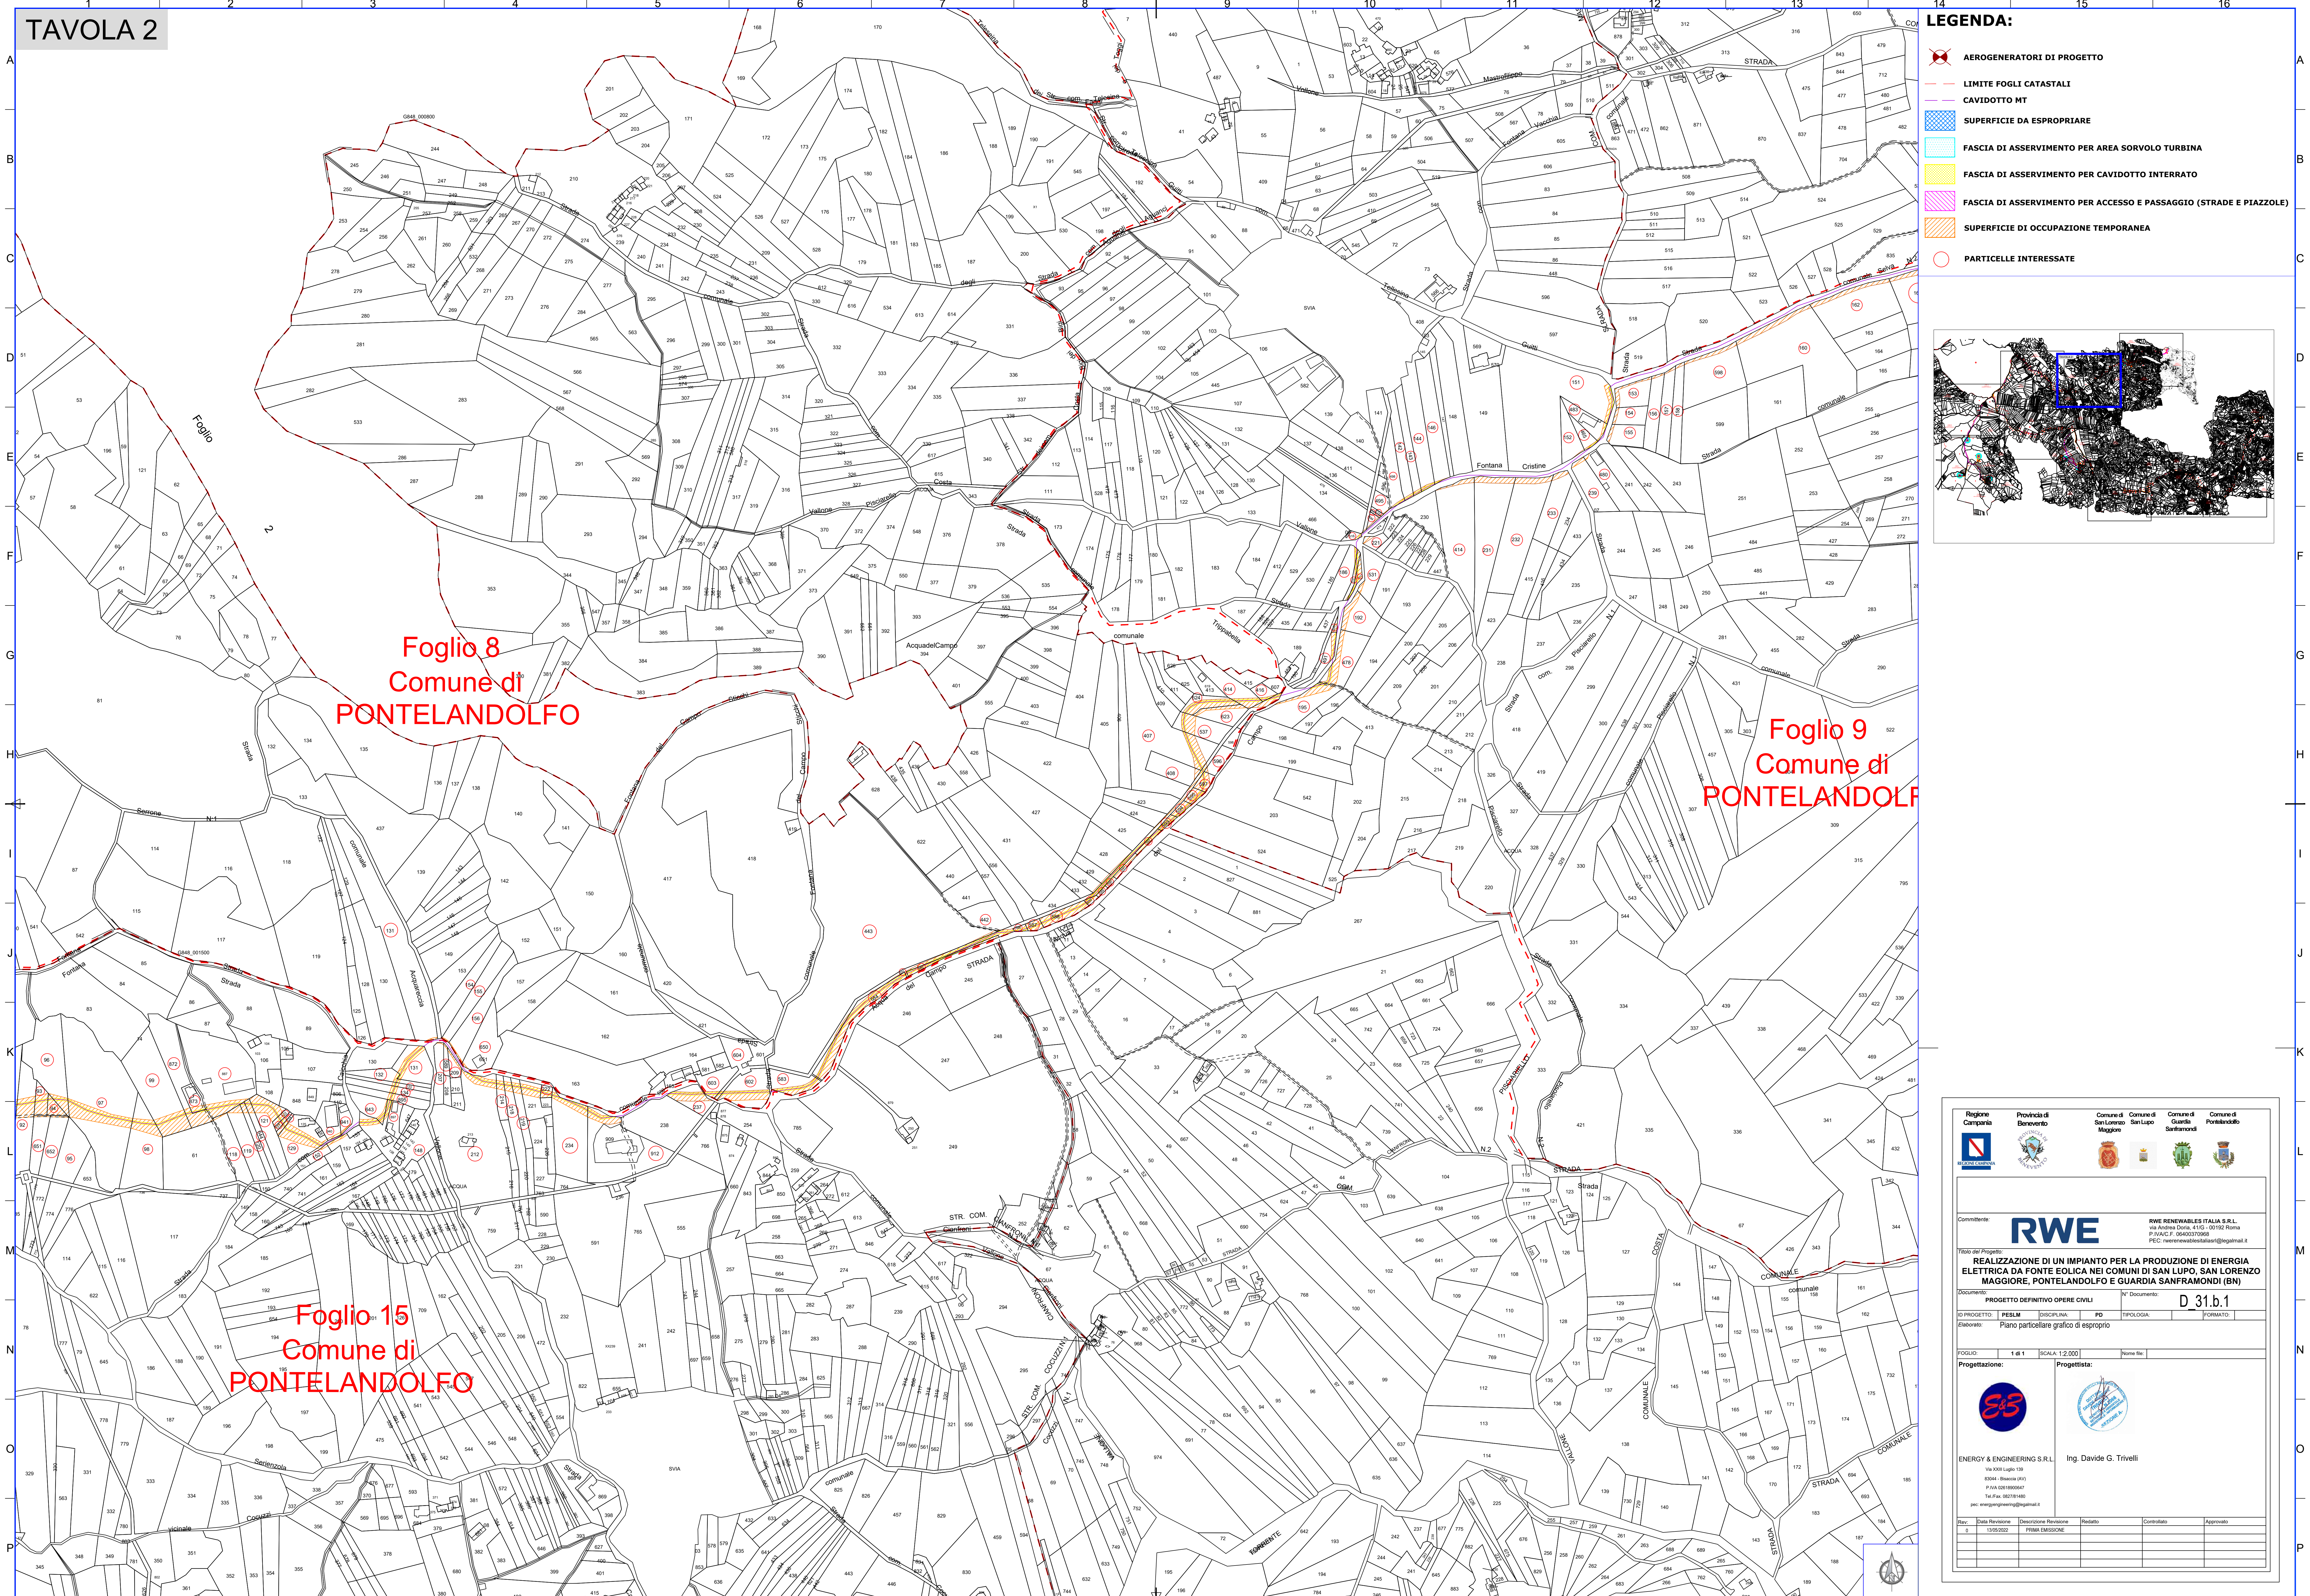
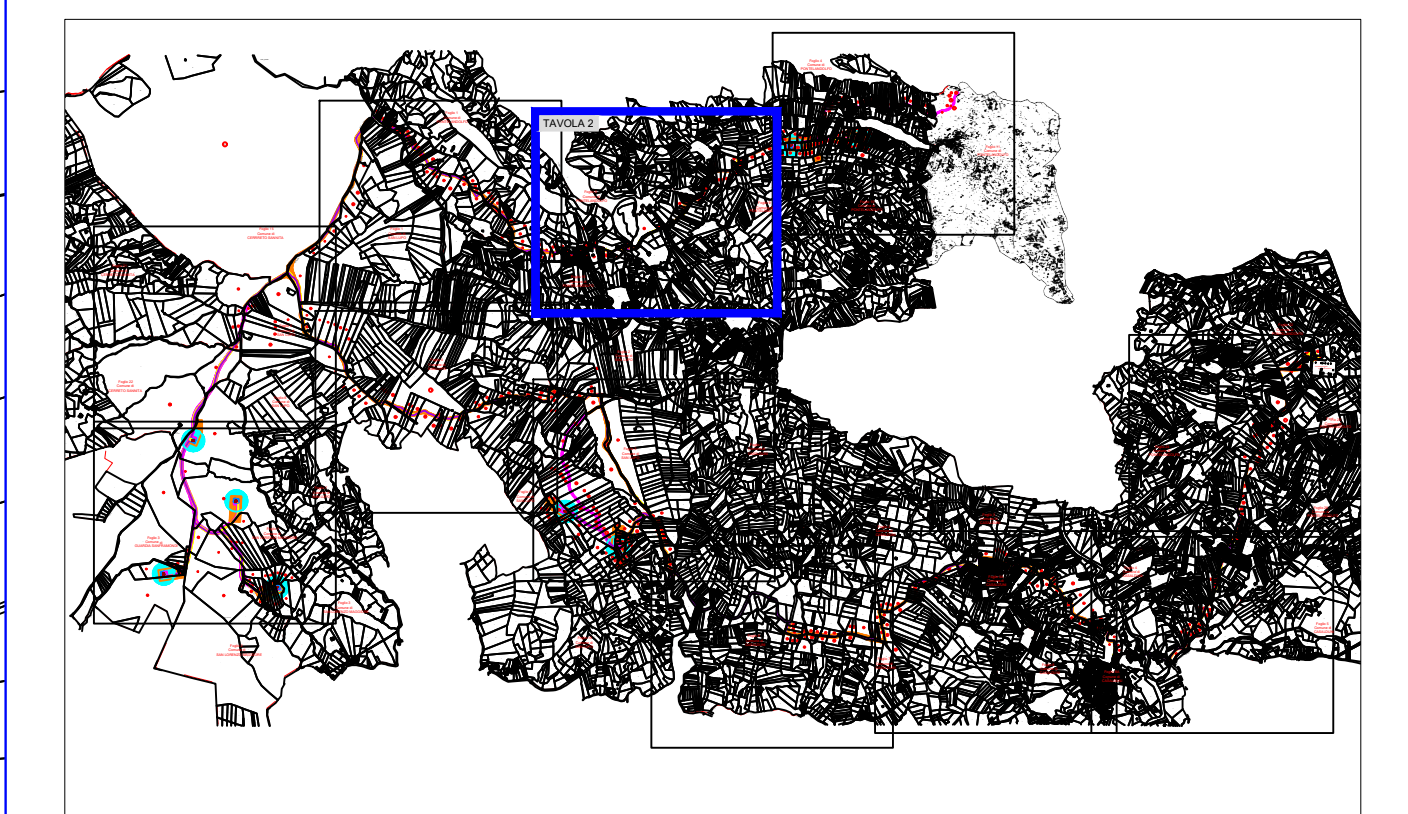


-  AEROGENERATORI DI PROGETTO
-  LIMITE FOGLI CATASTALI
-  CAVIDOTTO MT
-  SUPERFICIE DA ESPROPRIARE
-  FASCIA DI ASSERVIMENTO PER AREA SORVOLO TURBINA
-  FASCIA DI ASSERVIMENTO PER CAVIDOTTO INTERRATO
-  FASCIA DI ASSERVIMENTO PER ACCESSO E PASSAGGIO (STRADE E PIAZZOLE)
-  SUPERFICIE DI OCCUPAZIONE TEMPORANEA
-  PARTICELLE INTERESSATE



Foglio 8
Comune di
PONTELANDOLFO

Foglio 9
Comune di
PONTELANDOLFO

Foglio 15
Comune di
PONTELANDOLFO

					
RWE					
RWE RENEWABLES ITALIA S.R.L. Via Andrea Doria, 41/02 - 00187 Roma P.FUN.C.F. 0640370969 PEC: rwe@renewablesitaly.it					
REALIZZAZIONE DI UN IMPIANTO PER LA PRODUZIONE DI ENERGIA ELETTRICA DA FONTE EOLICA NEI COMUNI DI SAN LUPO, SAN LORENZO MAGGIORE, PONTELANDOLFO E GUARDIA SANFRAMONDI (BN)					
Documento: PROGETTO DEFINITIVO OPERE CIVILI N° Documento: D 31.b.1					
ID PROGETTO: PE5LM DISCIPLINA: PD TIPOLOGIA: PD					
Elaborato: Piano particolare grafico di esproprio					
FOGLIO: 1 di 1 SCALA: 1:2.000 Nome file:					
Progettazione: 			Progettista: 		
ENERGY & ENGINEERING S.R.L. Ing. Davide G. Trivelli Via XII Luglio 139 02044 - Bassano (VT) P.IVA 02088000547 Tel. Fax: 022161480 pec: energy@energyregionali.it					
Rev:	Data Revisione:	Descrizione Revisione:	Realizzato:	Controllato:	Approvato:
0	13/05/2022	PRIMA EMISSIONE:			