
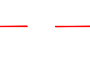

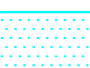
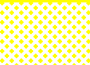




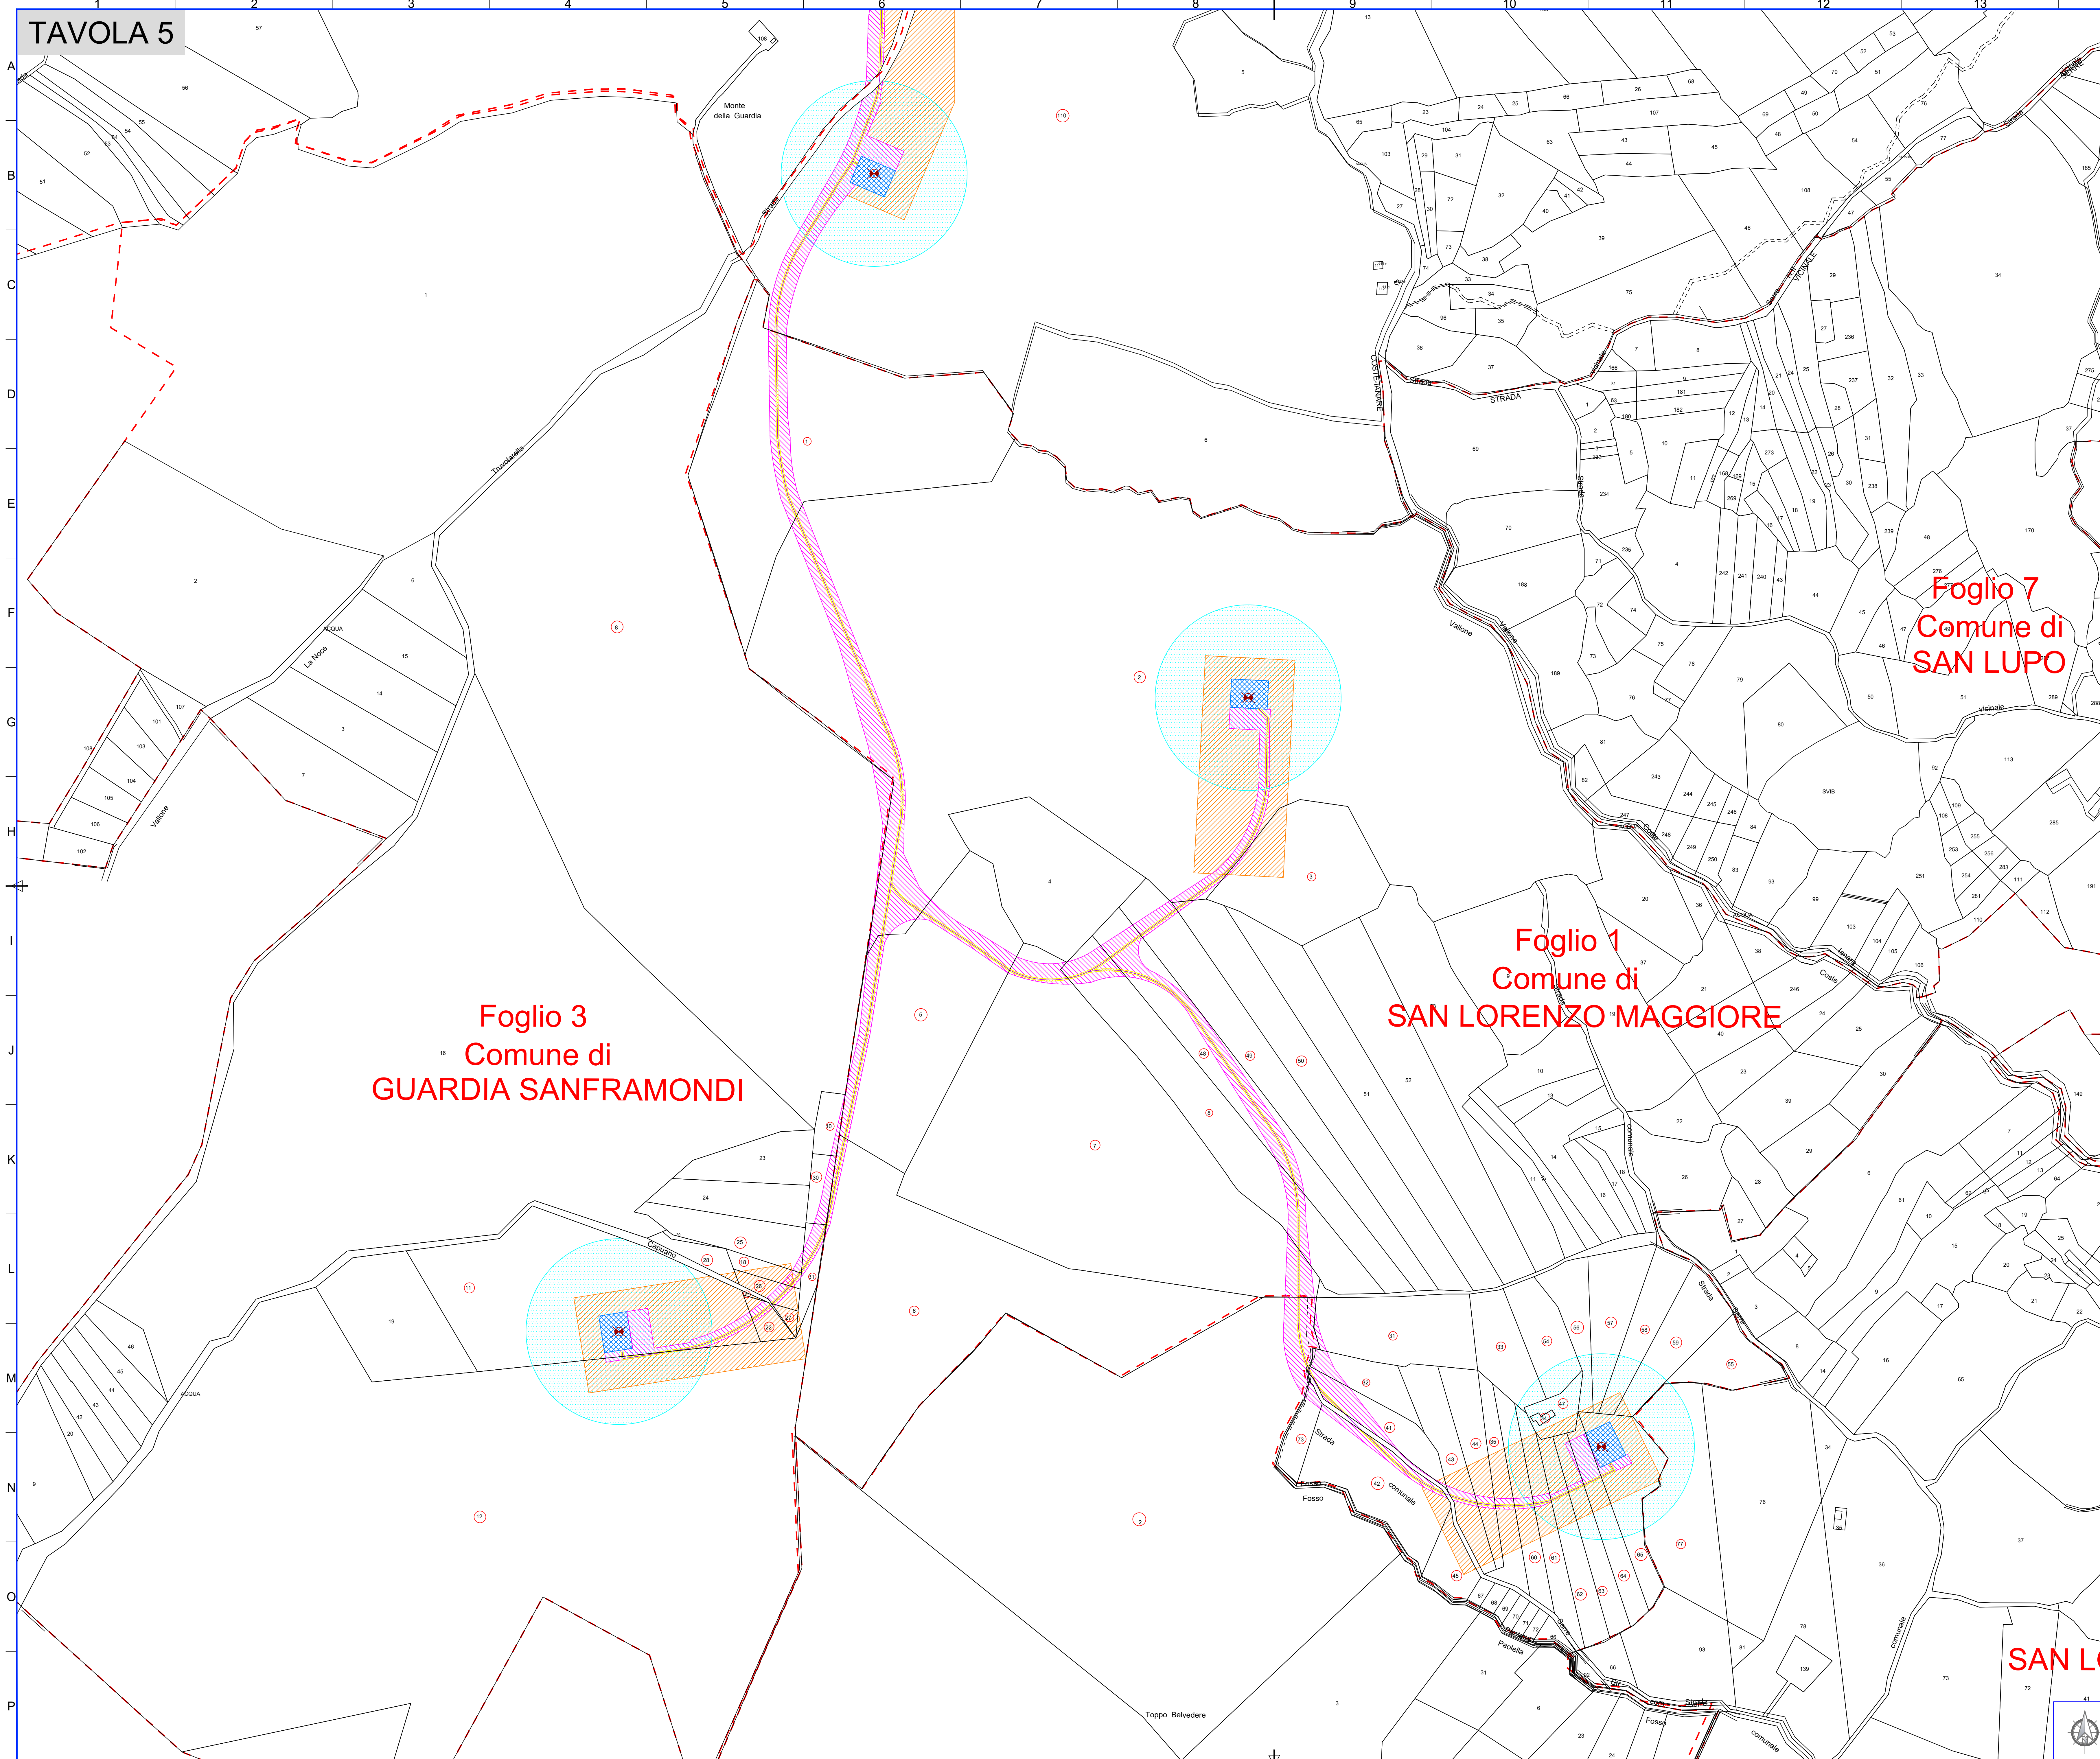
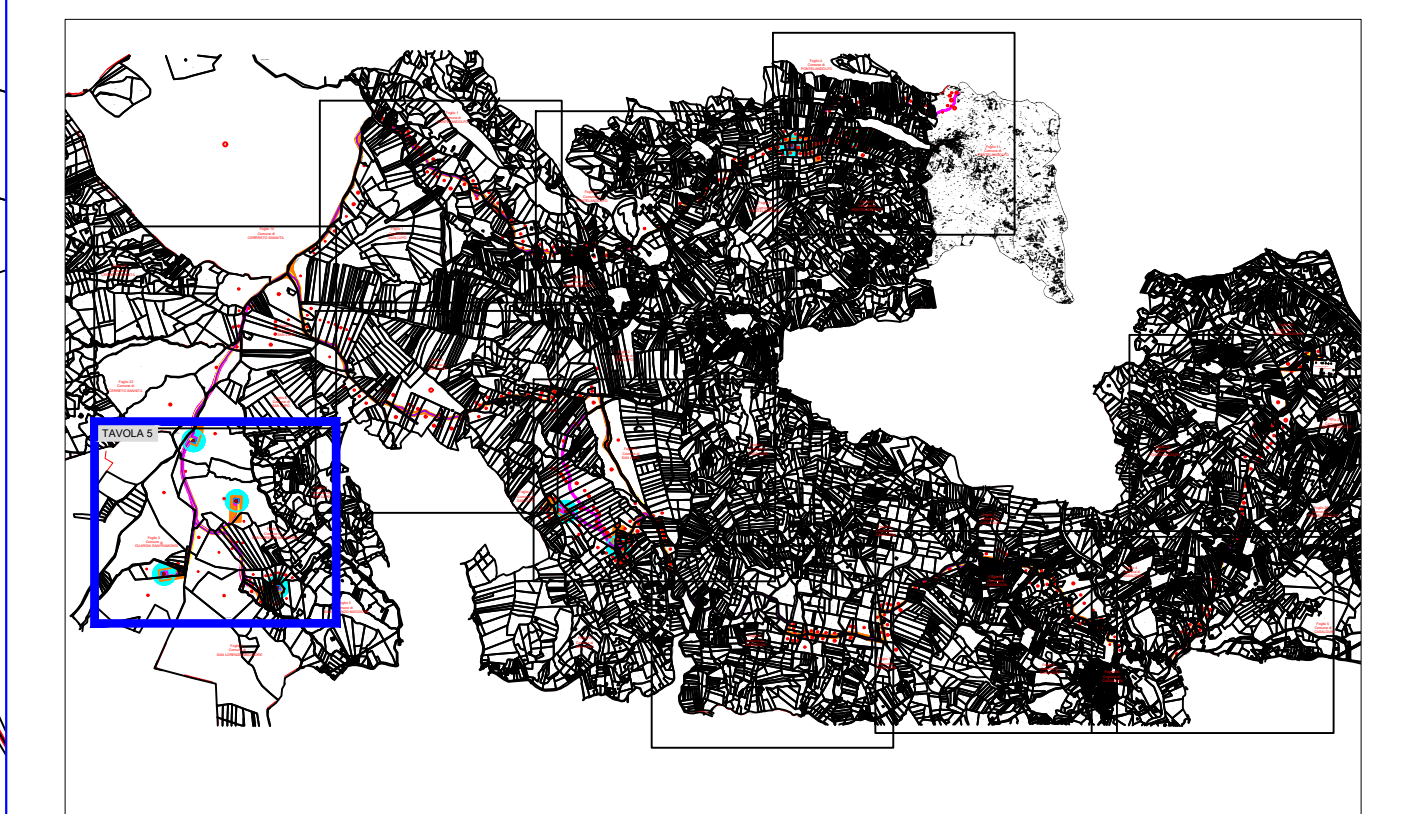


LEGGENDA:

-  AEROGENERATORI DI PROGETTO
-  LIMITE FOGLI CATASTALI
-  CAVIDOTTO MT
-  SUPERFICIE DA ESPROPRIARE
-  FASCIA DI ASSERVIMENTO PER AREA SORVOLO TURBINA
-  FASCIA DI ASSERVIMENTO PER CAVIDOTTO INTERRATO
-  FASCIA DI ASSERVIMENTO PER ACCESSO E PASSAGGIO (STRADE E PIAZZOLE)
-  SUPERFICIE DI OCCUPAZIONE TEMPORANEA
-  PARTICELLE INTERESSATE



Foglio 3  
Comune di  
GUARDIA SANFRAMONDI

Foglio 1  
Comune di  
SAN LORENZO MAGGIORE

Foglio 7  
Comune di  
SAN LUPO

SAN LO

						
<b>Comitente:</b>						
		<small>RWE RENEWABLES ITALIA S.R.L. Via Andrea Doria, 41/DC, 00182 Roma P.IVA/C.F. 06402370968 PEC: <a href="mailto:rwerenewablesitaly@regmail.it">rwerenewablesitaly@regmail.it</a></small>				
<b>Titolo del Progetto:</b>						
<b>REALIZZAZIONE DI UN IMPIANTO PER LA PRODUZIONE DI ENERGIA ELETTRICA DA FONTE EOLICA NEI COMUNI DI SAN LUPO, SAN LORENZO MAGGIORE, PONTELANDOLFO E GUARDIA SANFRAMONDI (BN)</b>						
<b>Documento:</b>			<b>N° Documento:</b>			
PROGETTO DEFINITIVO OPERE CIVILI			D 31.b.4			
ID PROGETTO:	PESLM	DISCIPLINA:	IPD	TIPOLOGIA:		
Elaborato:	Piano particolare grafico di esproprio					
FOGLIO:	1 di 1	SCALA:	1:2.000	Nome file:		
<b>Progettazione:</b>		<b>Progettista:</b>				
						
<small>ENERGY &amp; ENGINEERING S.R.L. Via XIII Luglio 139 83044 - Benevento (BN) P.IVA/C.F. 06402370968 Tel. Fax: 082781480 pec: <a href="mailto:energyengineering@regmail.it">energyengineering@regmail.it</a></small>		<small>Ing. Davide G. Trivelli</small>				
Rev.	Data	Revisione	Descrizione Revisione	Redatto	Controllato	Approvato
0	19/05/2022	PRIMA EMISSIONE				