



PIANTA FONDAZIONE  
(scala 1:40)

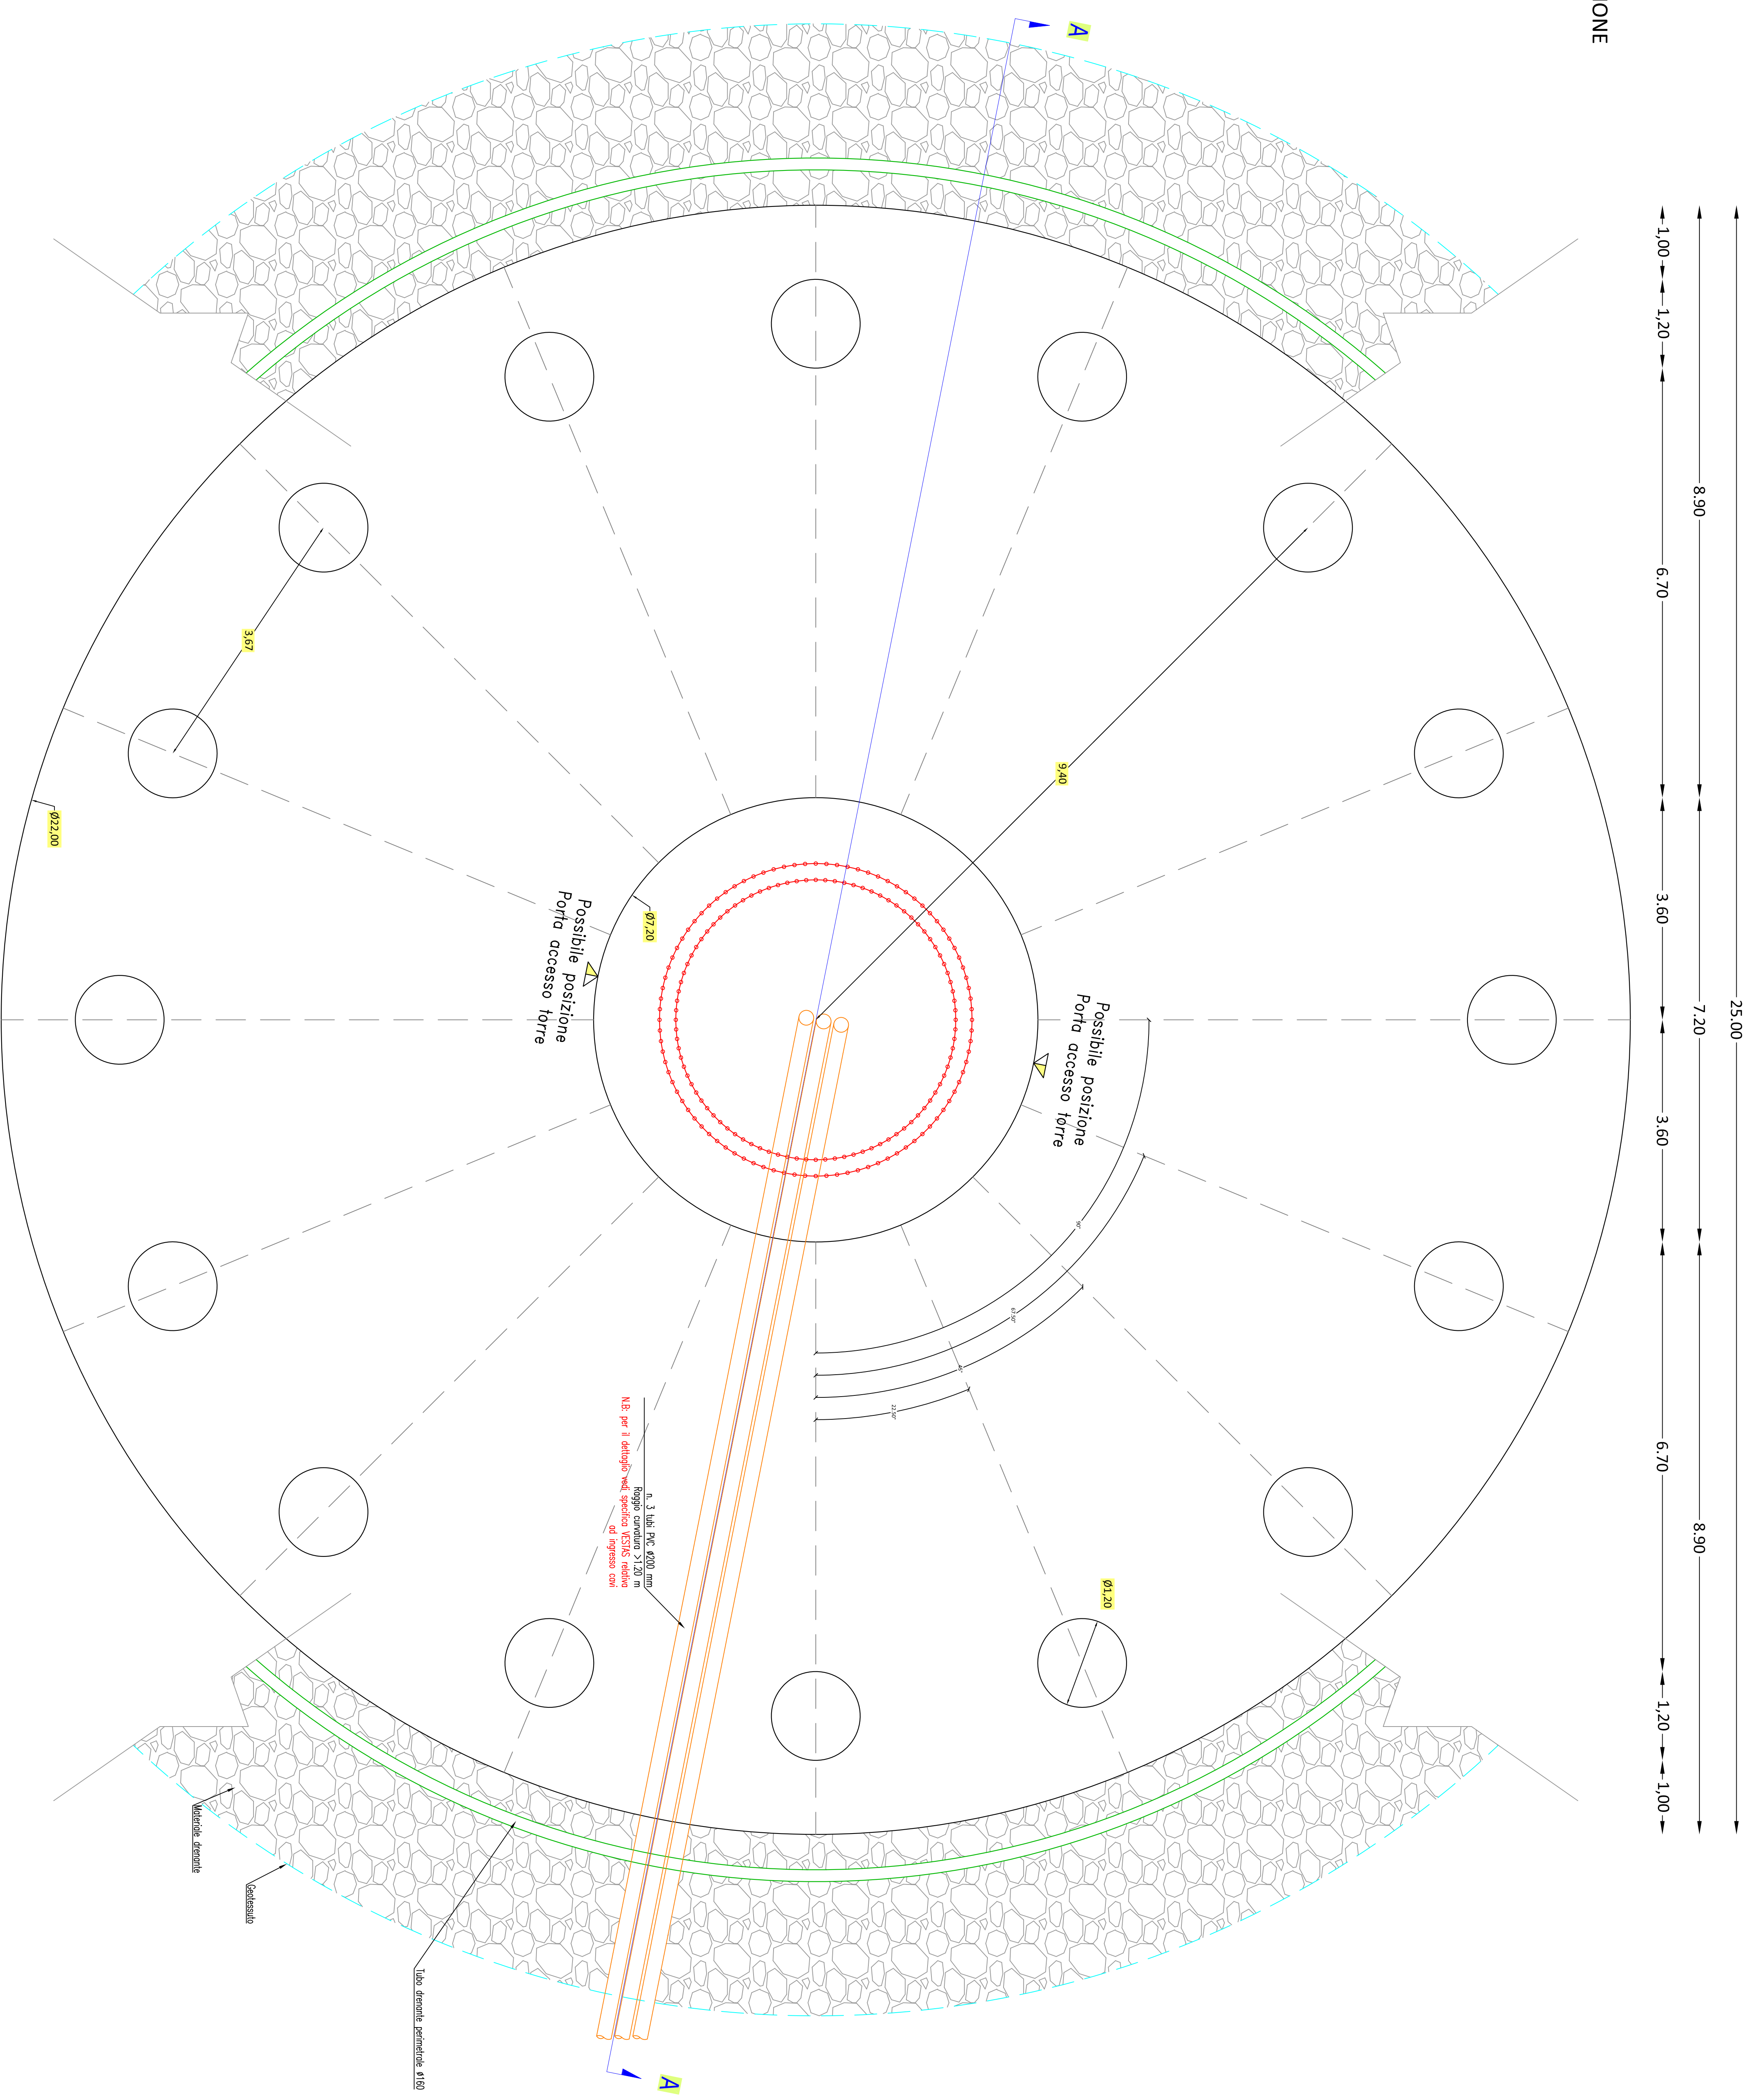

SEZIONE A-A  
(scala 1:40)

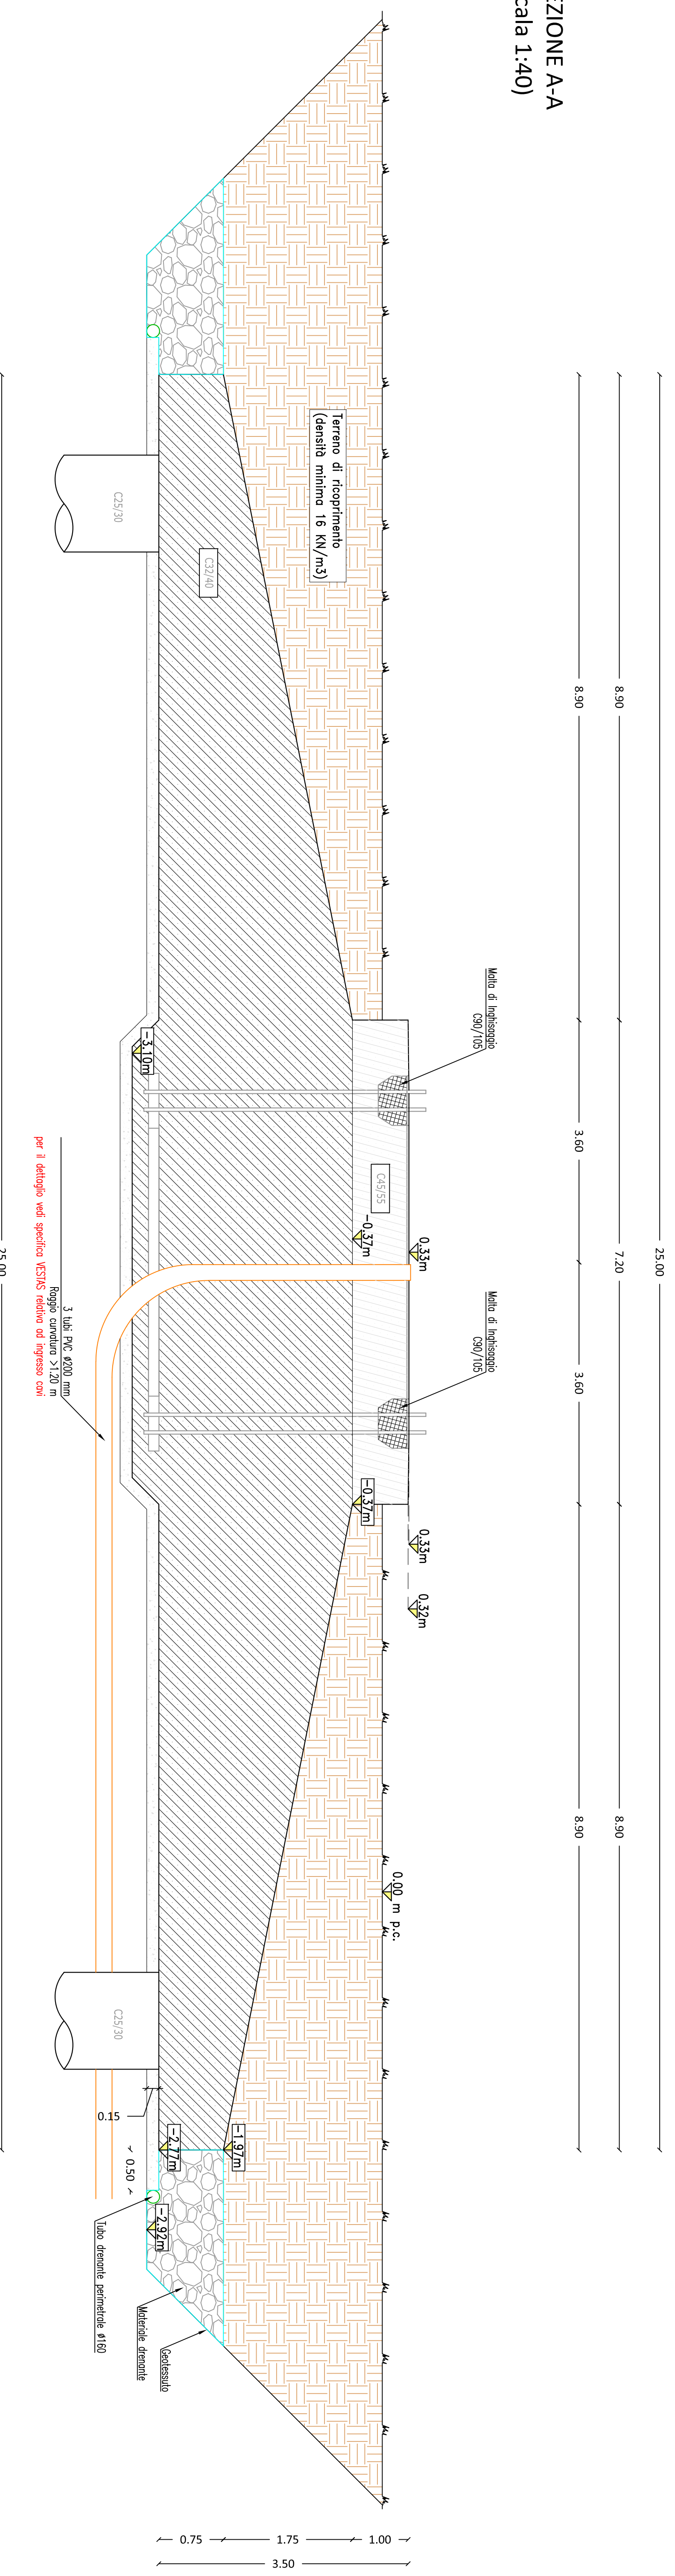

<b>INGEGNERIA PROGETTI</b>	Consulenti per le progettazioni <b>Dot. Ing. Gaetano PIPRELLA</b> <b>Dot. Ing. Silvano PIRIOLLO</b>													
<b>TEMPROJECT</b>	Proprietario <b>Dot. Ing. ANTONIO PORTI</b>													
<p>Trabocchi del Progetto:  <b>Levent Wind S.r.l.</b>                  Levent Wind S.r.l.                  00187 Roma - 00                  P.IVA/CT 1408111100</p>														
<p>Comittente:  <b>Levent Wind S.r.l.</b></p>														
<p>Documentazione:                  IT-VESUV-TEM-PRO-GW-22</p>														
<p>Architettonico e armatura del pilino di fondazione</p>														
<p>Rev. Data Revisione</p> <table border="1"> <tr> <th>Rev.</th> <th>Data Revisione</th> <th>Descrizione</th> <th>Redatto</th> <th>Controlato</th> <th>Approvato</th> </tr> <tr> <td>00</td> <td>Luglio 2022</td> <td>Richiesta AV</td> <td>MNG</td> <td>PM</td> <td>NF</td> </tr> </table>			Rev.	Data Revisione	Descrizione	Redatto	Controlato	Approvato	00	Luglio 2022	Richiesta AV	MNG	PM	NF
Rev.	Data Revisione	Descrizione	Redatto	Controlato	Approvato									
00	Luglio 2022	Richiesta AV	MNG	PM	NF									