



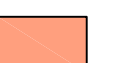



# PLANIMETRIA DELLA PIAZZOLA AEROGENERATORE A01 CON TRACCIA DELLE SEZIONI

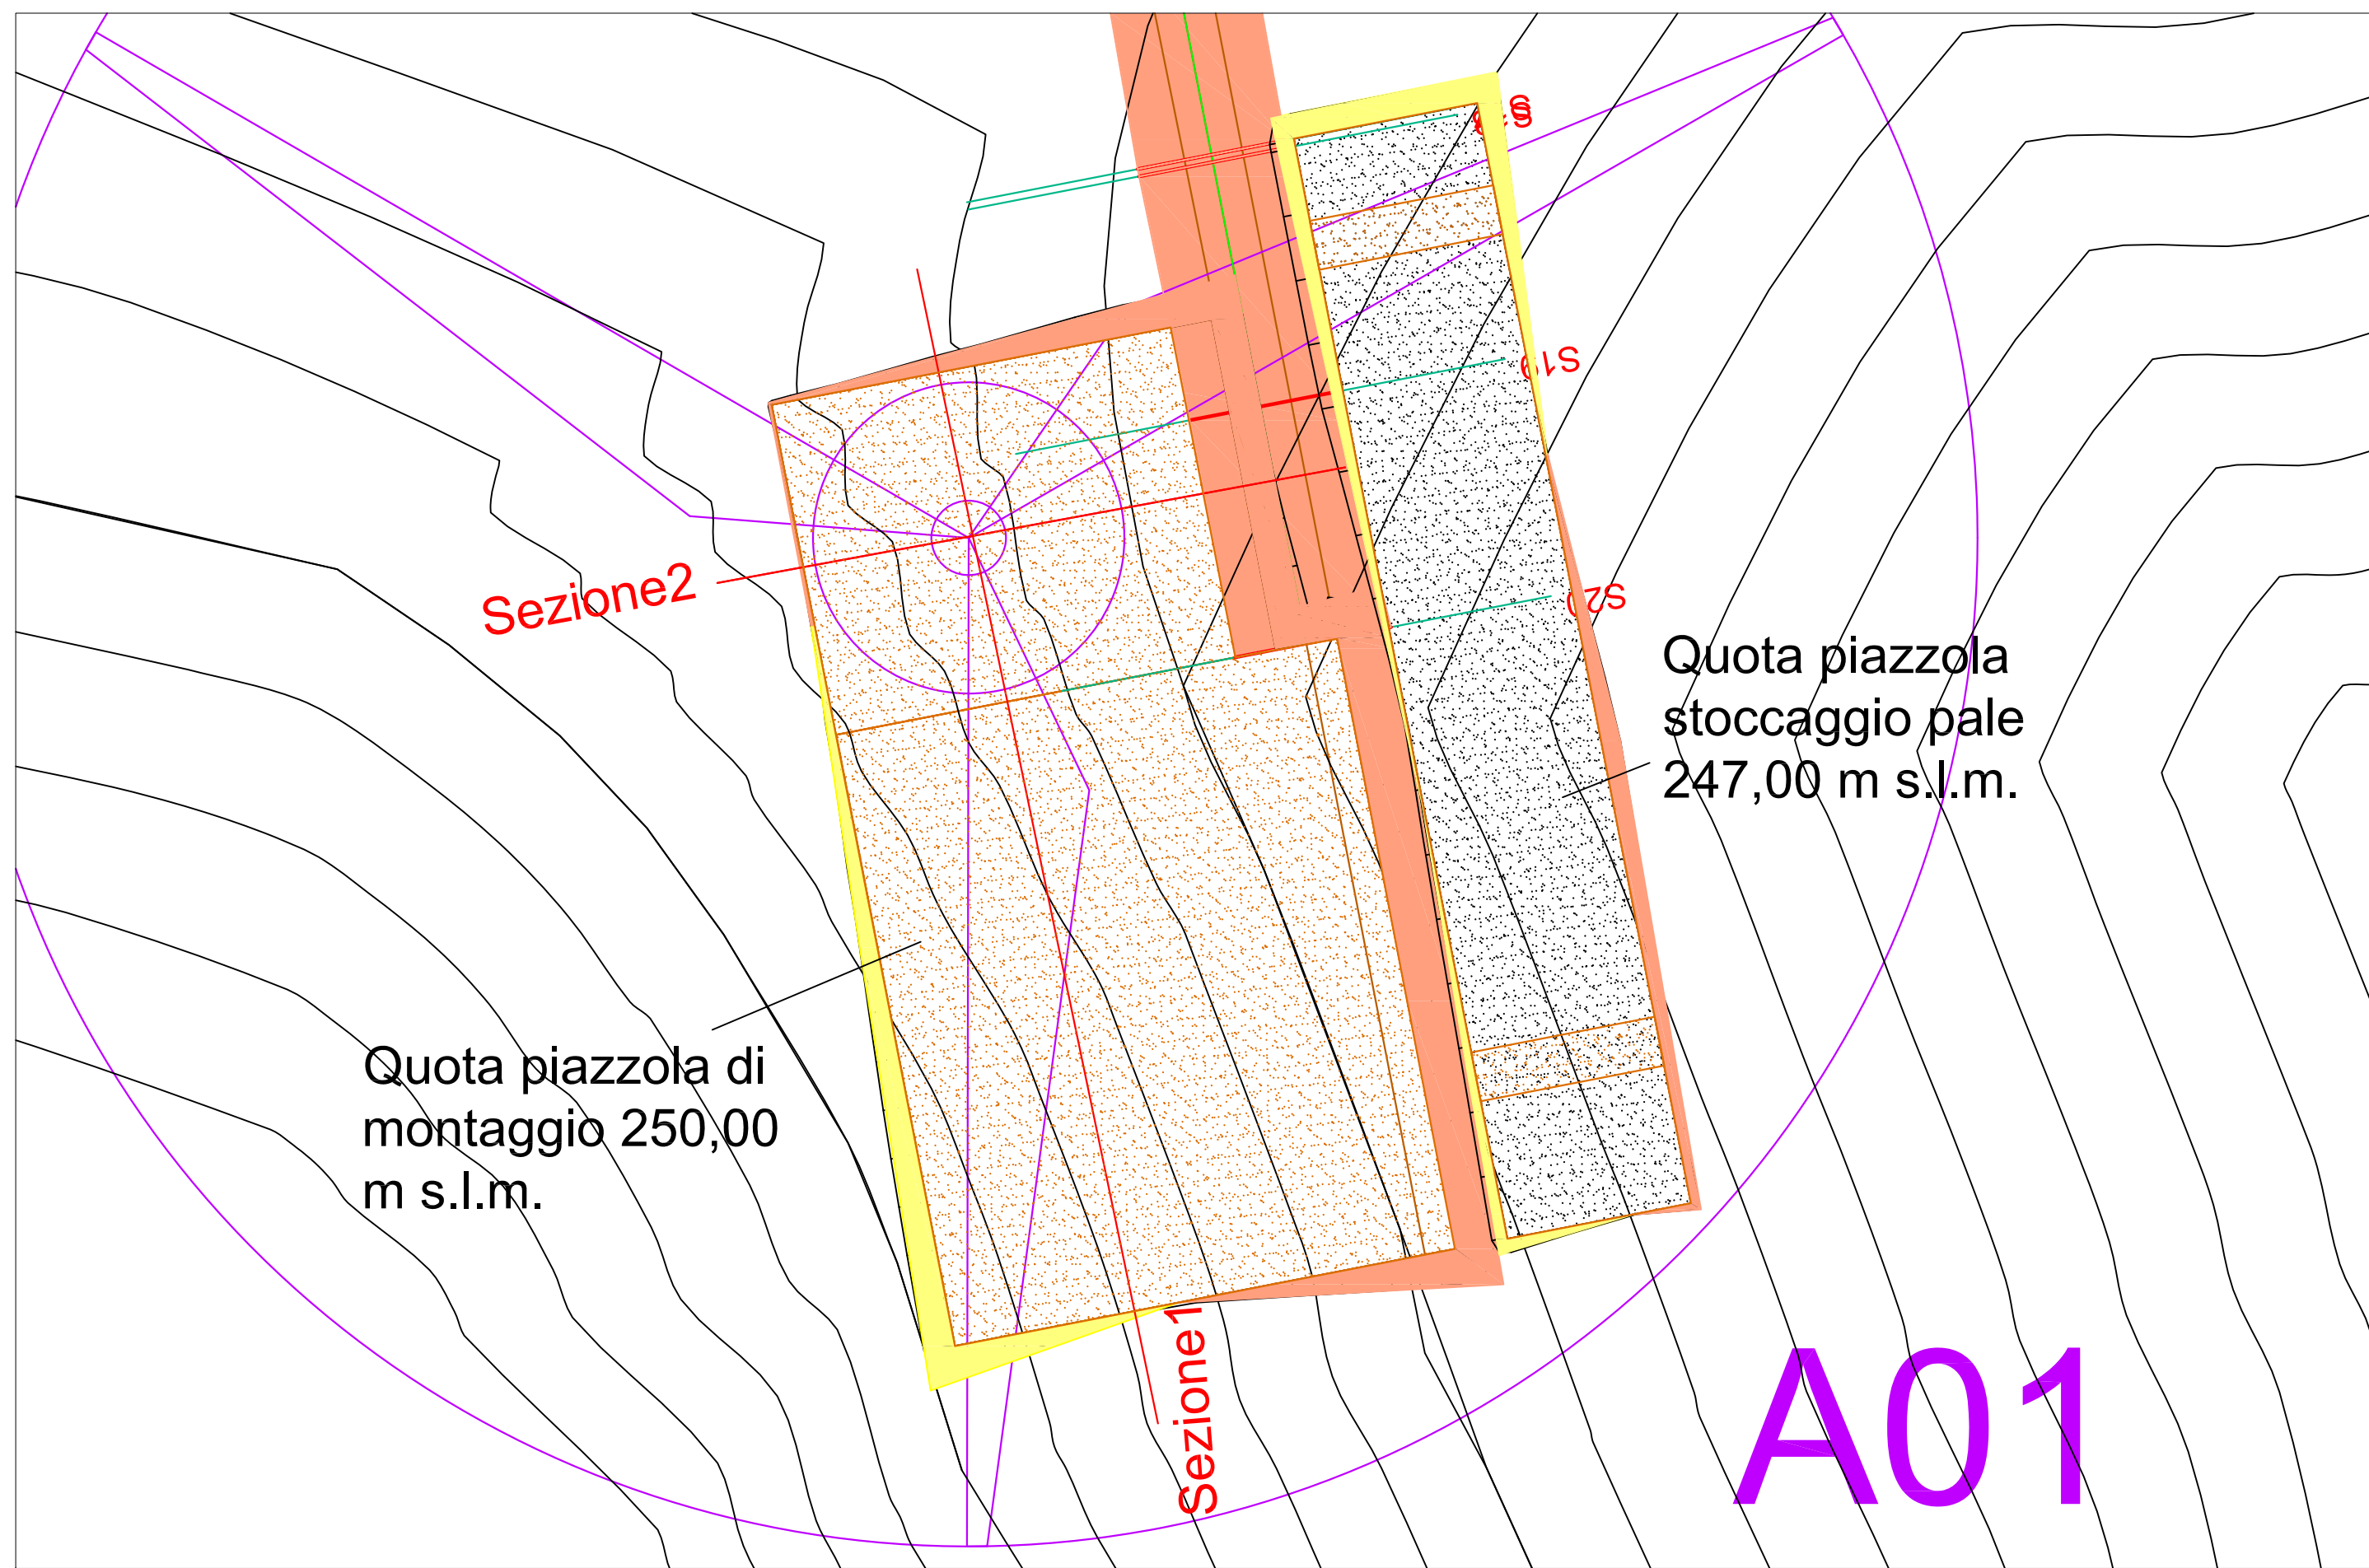

## LEGENDA

-  Piazzola da massicciare
-  Piazzola di montaggio pale in terra con strisce per appoggio pale 15,00 x 4,00 m
-  Scavo
-  Riporto

# SEZIONI DELLA PIAZZOLA AEROGENERATORE A01

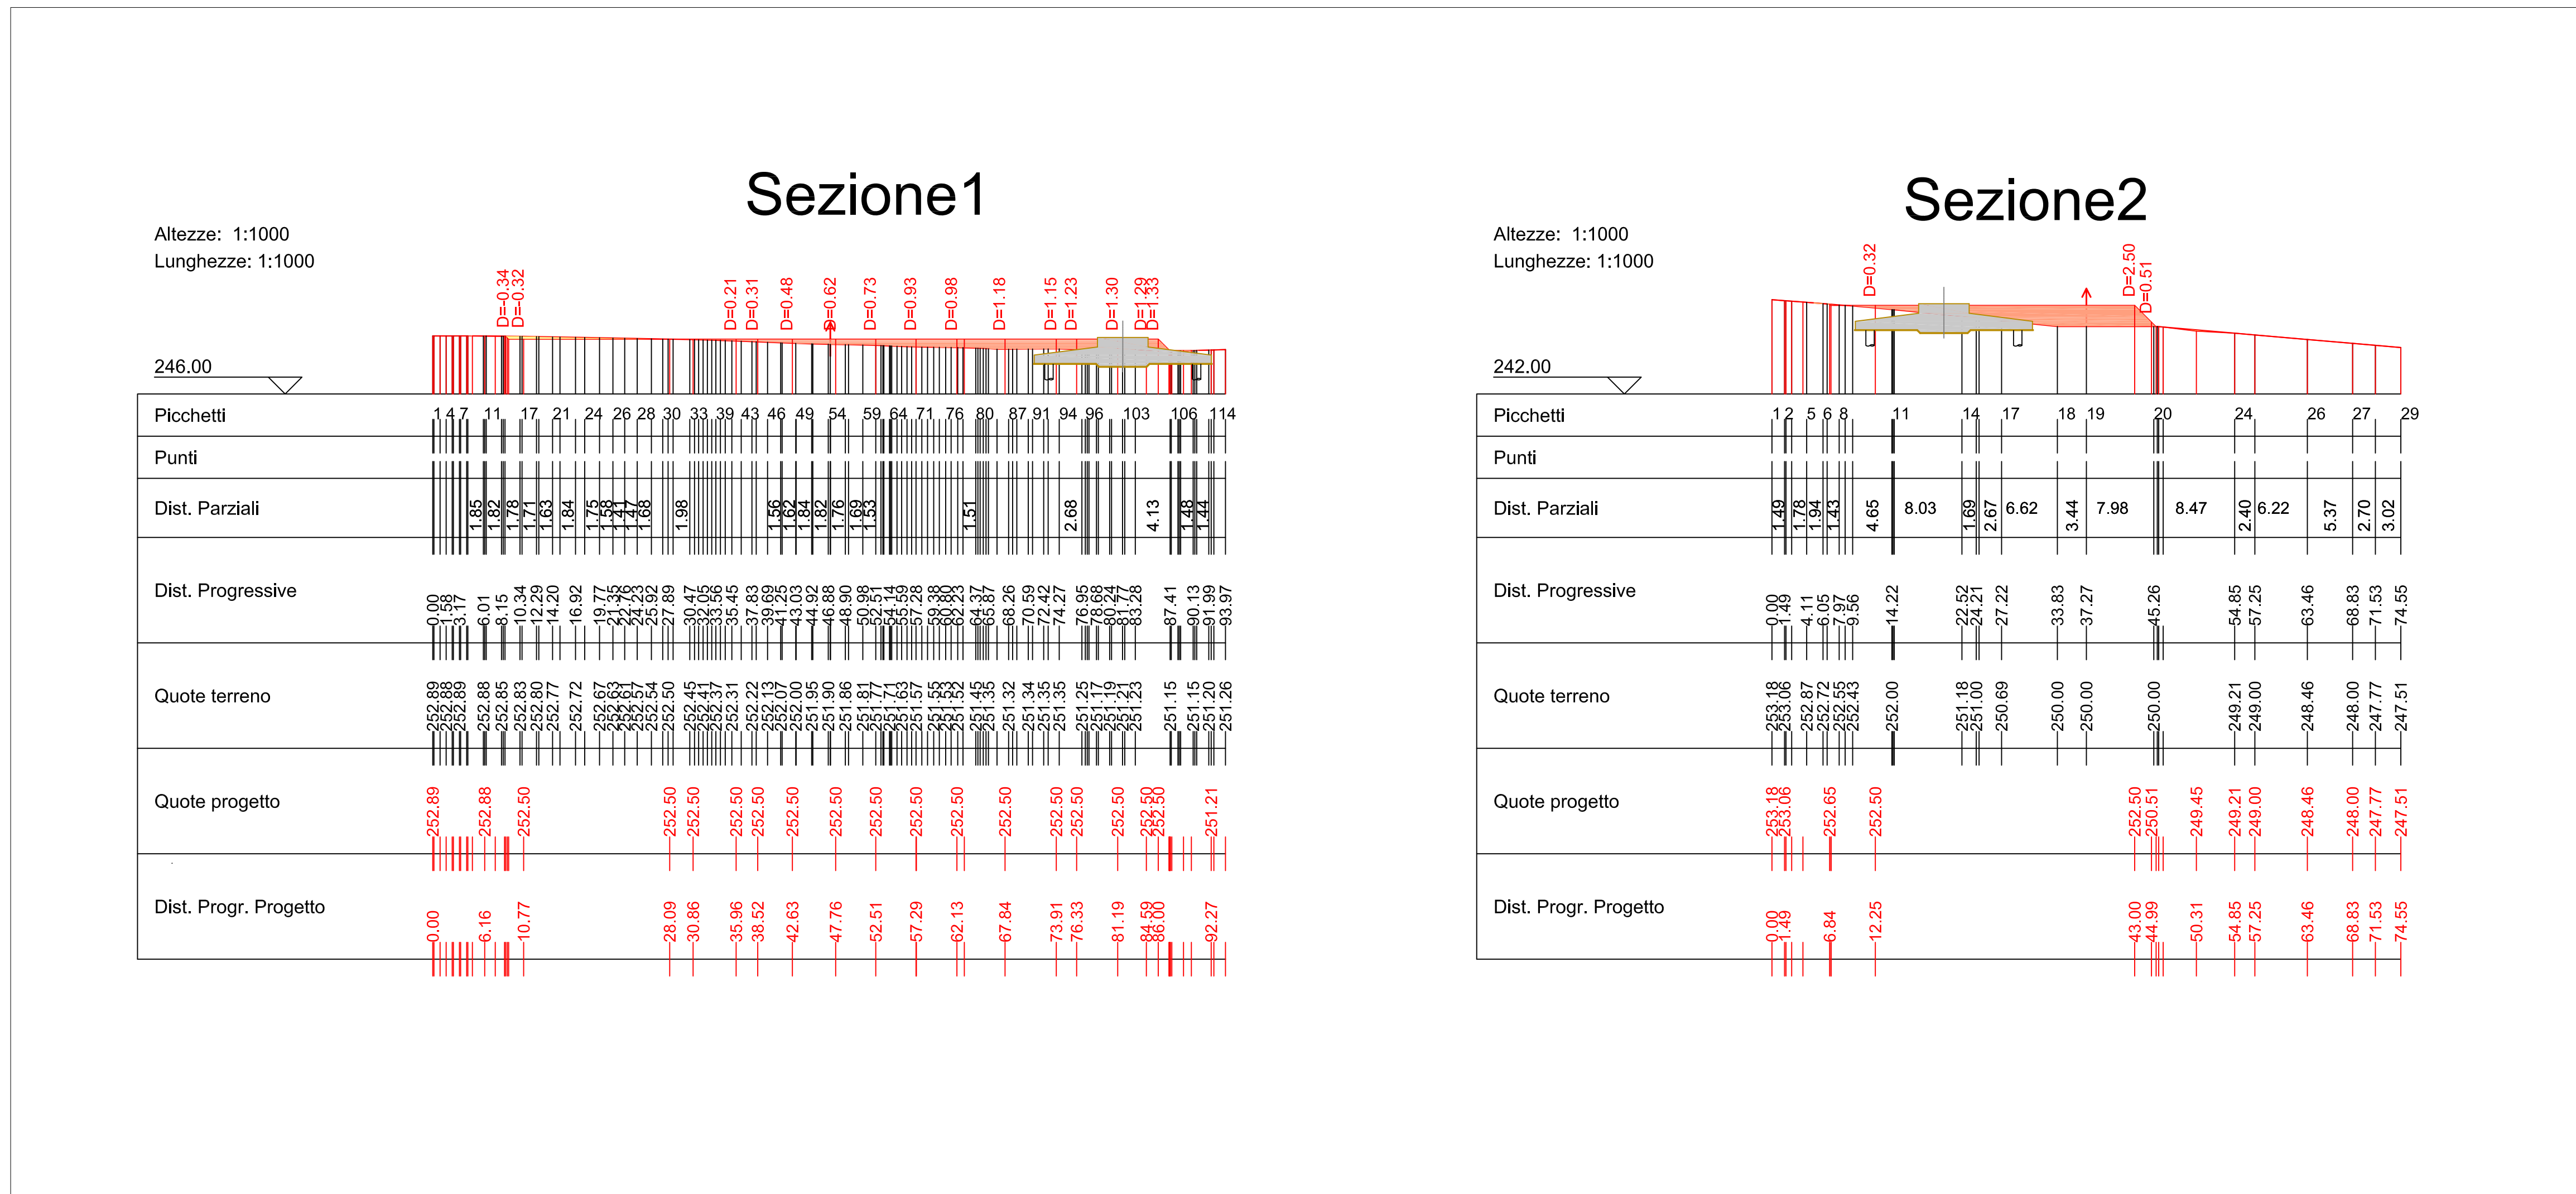






<b>Committente:</b>	
<b>Levant Wind S.r.l.</b>	Levant Wind S.r.l. Via Sardegna, 40 00187 Roma P.IVA/C.F. 1618113100
<b>Titolo del Progetto:</b>	
<b>Parco Eolico "Levant" sito nei Comuni di: Busetto Palizzolo, Erice e Valderice</b>	
<b>Documento:</b>	<b>N° Documento:</b>
PIAZZOLA AEROGENERATORE T01 IN FASE DI CANTIERE: PIANTE E SEZIONI	IT-VESLVT-TEN-CIV-DW-04
<b>Progettista:</b>	<b>N° Documento:</b>
 sede legale e operativa San Marino (SM) Loc. C. C. C. C. C. sede operativa Lecce (FG) via Alfonso La Cava 114 P.IVA 01465940623 Azienda con sistema gestione qualità Certificato N. 50 100 11873	Progettista Dott. Ing. Nicola FORTE 
<b>INGEGNERIA PROGETTI s.r.l.</b>	Consulente per la progettazione Dott. Ing. Gaetano PUPELLA Dott. Ing. Salvatore PRIOLO

Rev	Data Revisione	Descrizione	Redatto	Controllato	Approvato
00	Giugno 2022	Richiesta AU	LR	PM	NF