



PLANIMETRIA DELLA PIAZZOLA AEROGENERATORE A09 CON TRACCIA DELLE SEZIONI

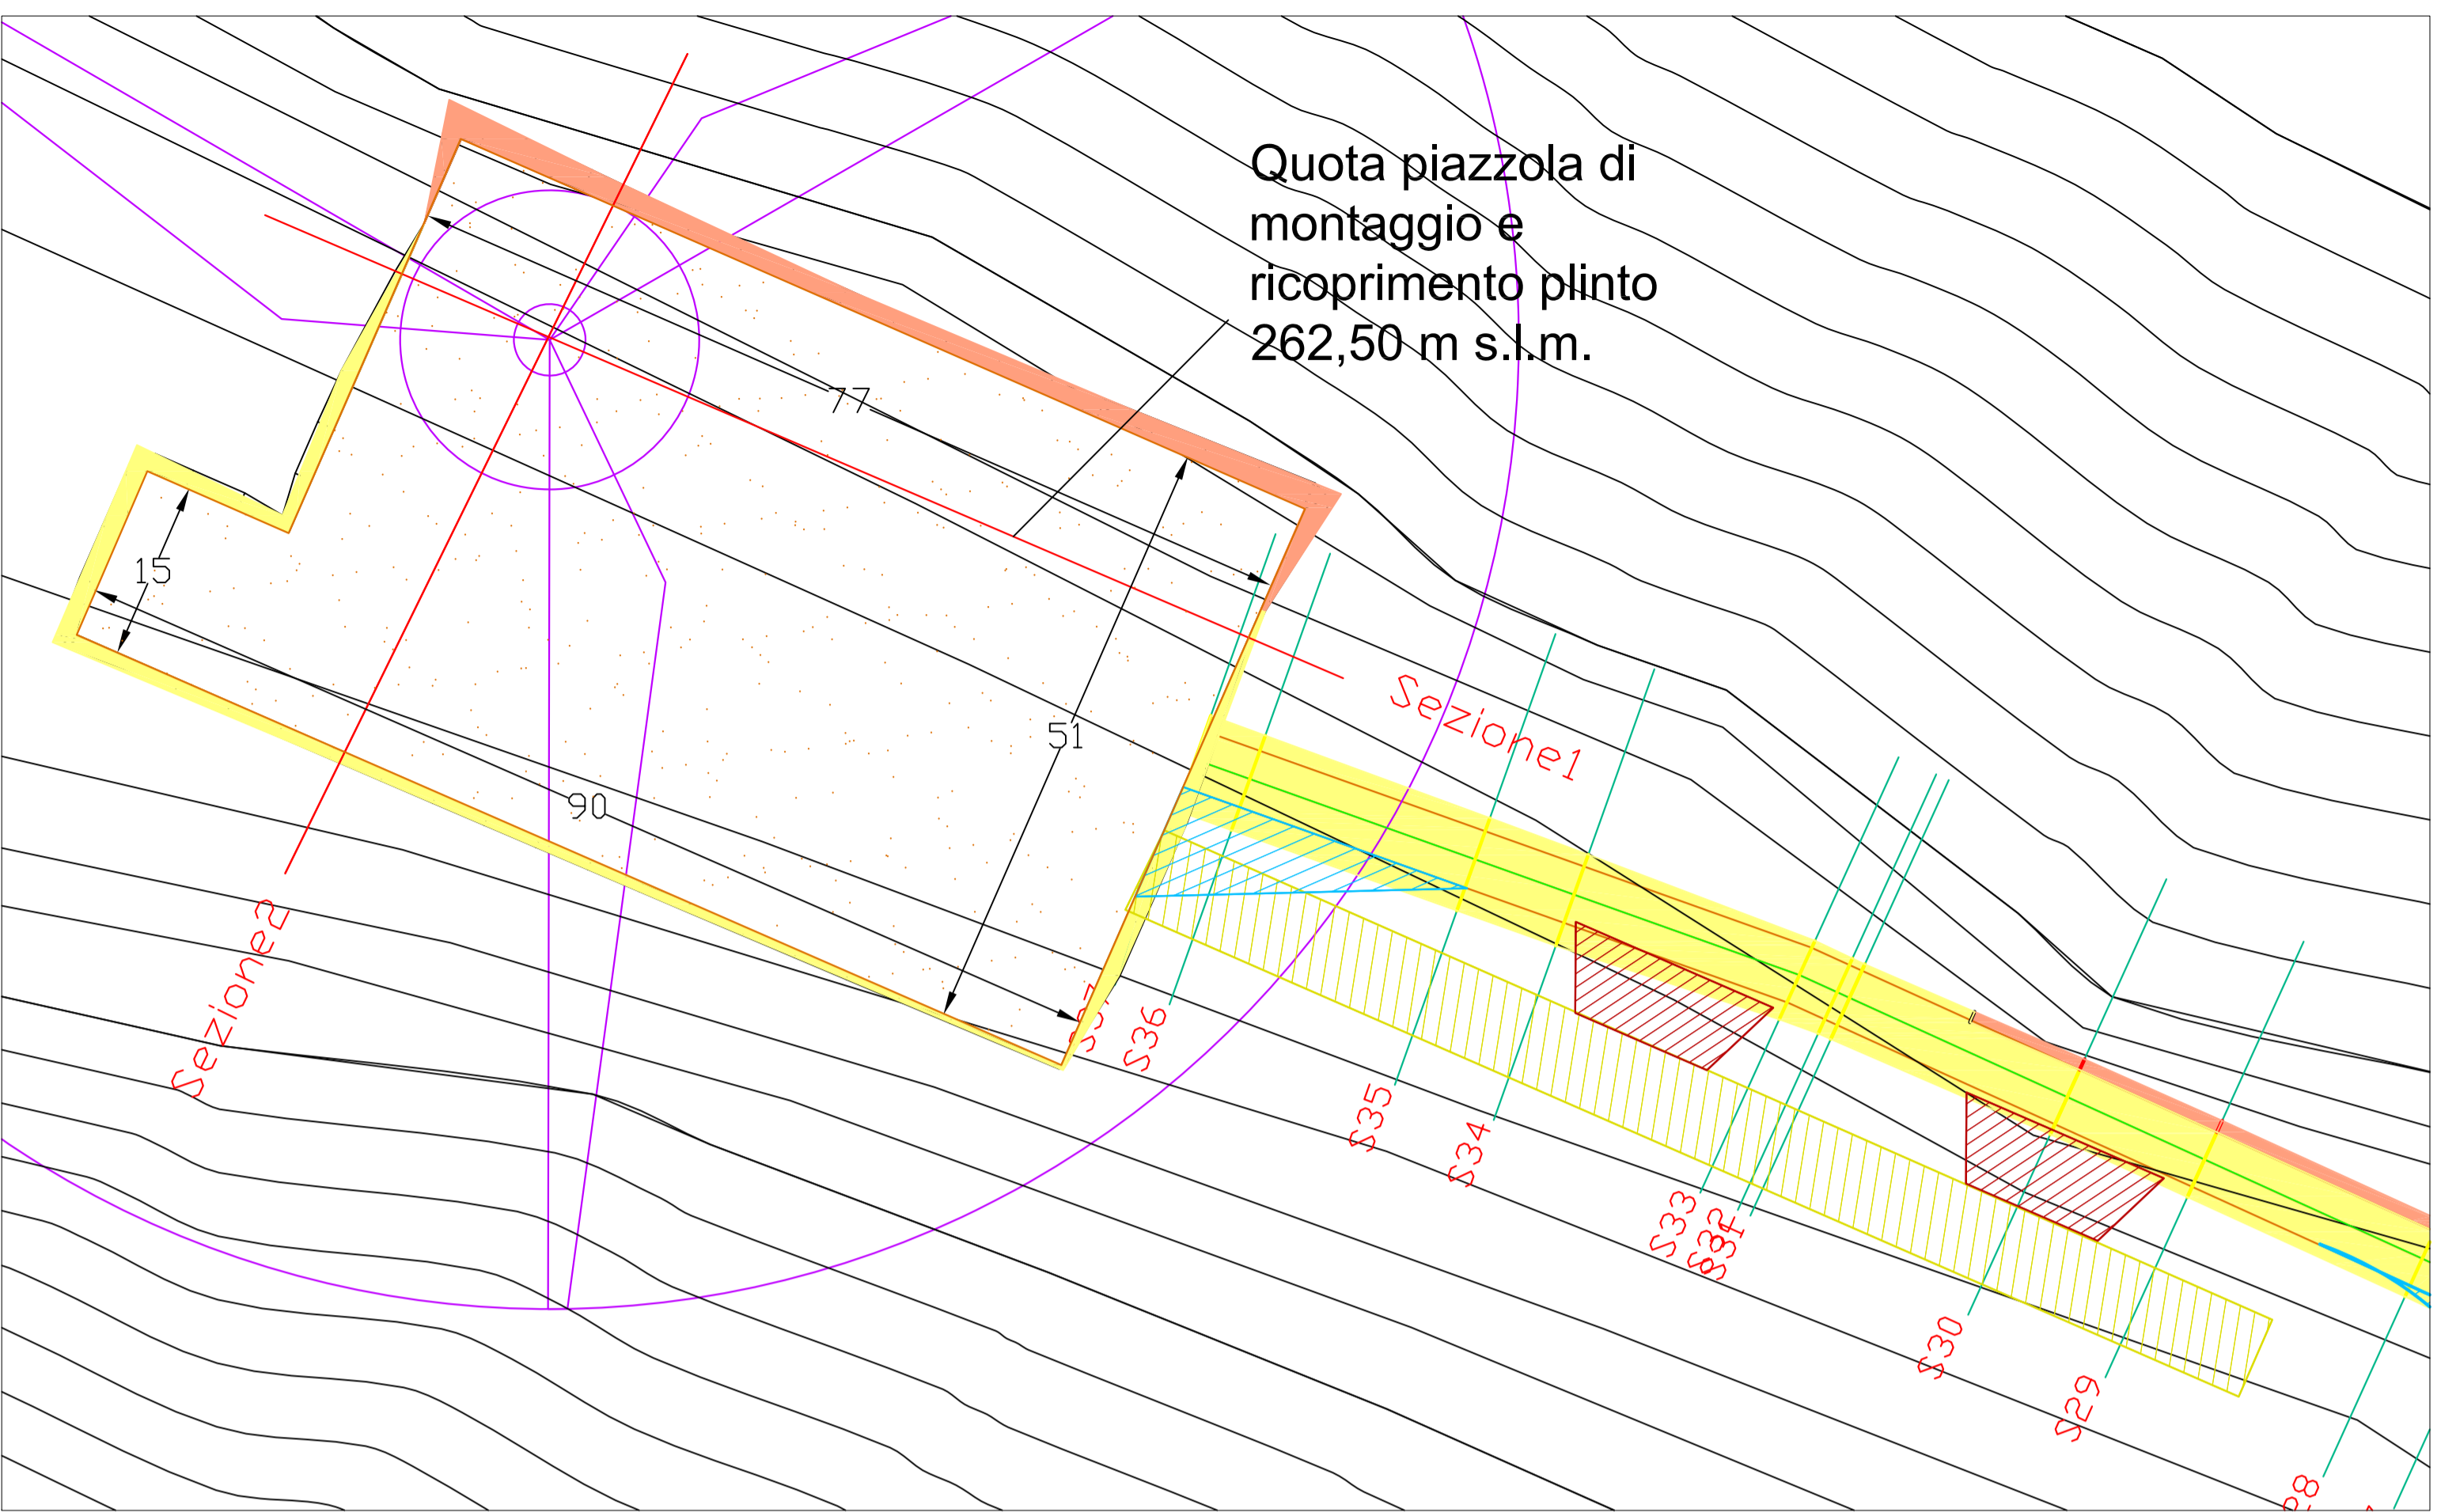

LEGENDA

- Piazzola da massicciare
- Piazzola di montaggio pale in terra con strisce per appoggio pale 15,00 x 4,00 m
- Scavo
- Riporto
- Pista per montaggio gru

SEZIONI DELLA PIAZZOLA AEROGENERATORE A09

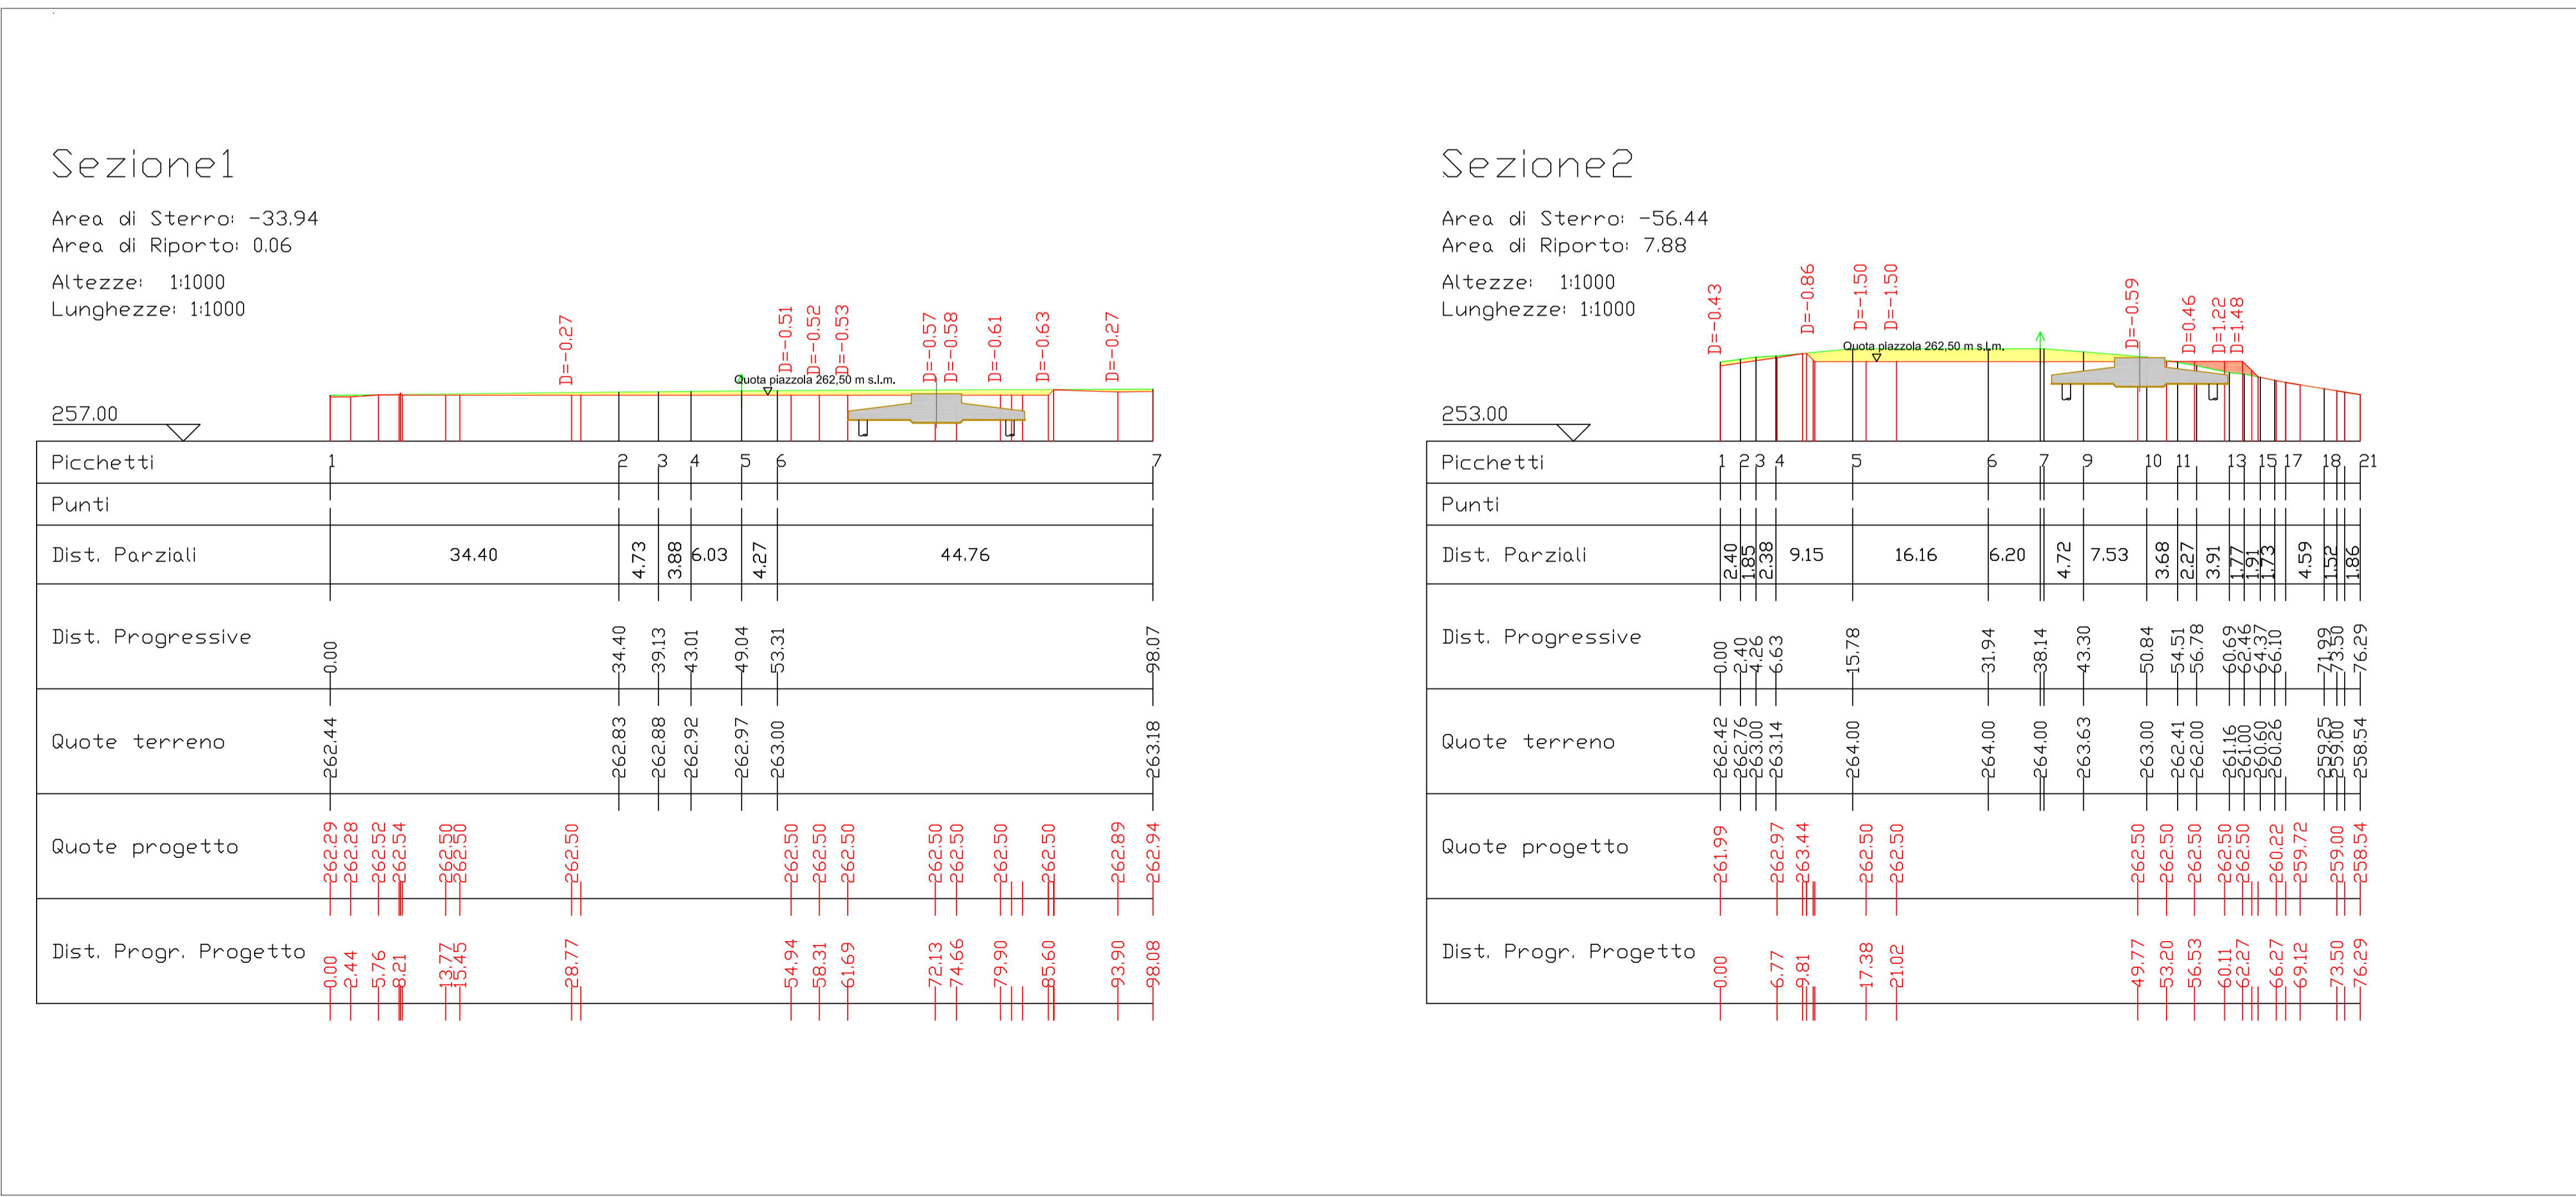

Committente:
Levant Wind S.r.l.
Levant Wind S.r.l.
Via Sardegna, 40
00187 Roma
P.IVA/C.F. 1618113100

Titolo del Progetto:
Parco Eolico "Levant" sito nei Comuni di: Busereto, Erice e Valderice

Documento: PIAZZOLA AEROGENERATORE A09 IN FASE DI CANTIERE: PIANTE E SEZIONI
N° Documento: IT-VESLVT-TEN-CIV-DW-12

Progettista:
TENPROJECT
sede legale e operativa: San Martino Sannita (BN) Località Chianillo snc Area Industriale
sede operativa: Lucera (FG) via Alfonso La Cava 114
P.IVA 01465940623
Azienda con sistema gestione qualità Certificato N. 50 100 11873

INGEGNERIA PROGETTI
Progettista: **Dott. Ing. Nicola FORTE**
Consulente per la progettazione: **Dott. Ing. Gaetano PUPELLA**, **Dott. Ing. Salvatore PRIOLO**

Rev	Data Revisione	Descrizione	Redatto	Controllato	Approvato
00	Giugno 2022	Richiesta AU	LR	PM	NF