



Committente:

Levant Wind S.r.l.

Levant Wind S.r.l.
Via Sardegna, 40
00187 Roma
P.IVA/C.F. 1618113100

Titolo del Progetto:

Parco Eolico "Levant" sito nei Comuni di: Busetto Palizzolo, Erice e Valderice

Documento:

**STRADA ACCESSO AEROGENERATORE
A05: PIANTE, PROFILI E SEZIONI**

N° Documento:

IT-VESLVT-TEN-CIV-DW-19

Progettista:



sede legale e operativa
San Martino Sannita (BN) Località Chianarile snc Area Industriale
sede operativa
Lucera (FG) via Alfonso La Cava 114
P.IVA 01465940623
Azienda con sistema gestione qualità Certificato N. 50 100 11873




Progettista
Dott. Ing. Nicola FORTE




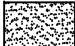




Consulente per la progettazione
Dott. Ing. Gaetano PUPELLA
Dott. Ing. Salvatore PRIOLO

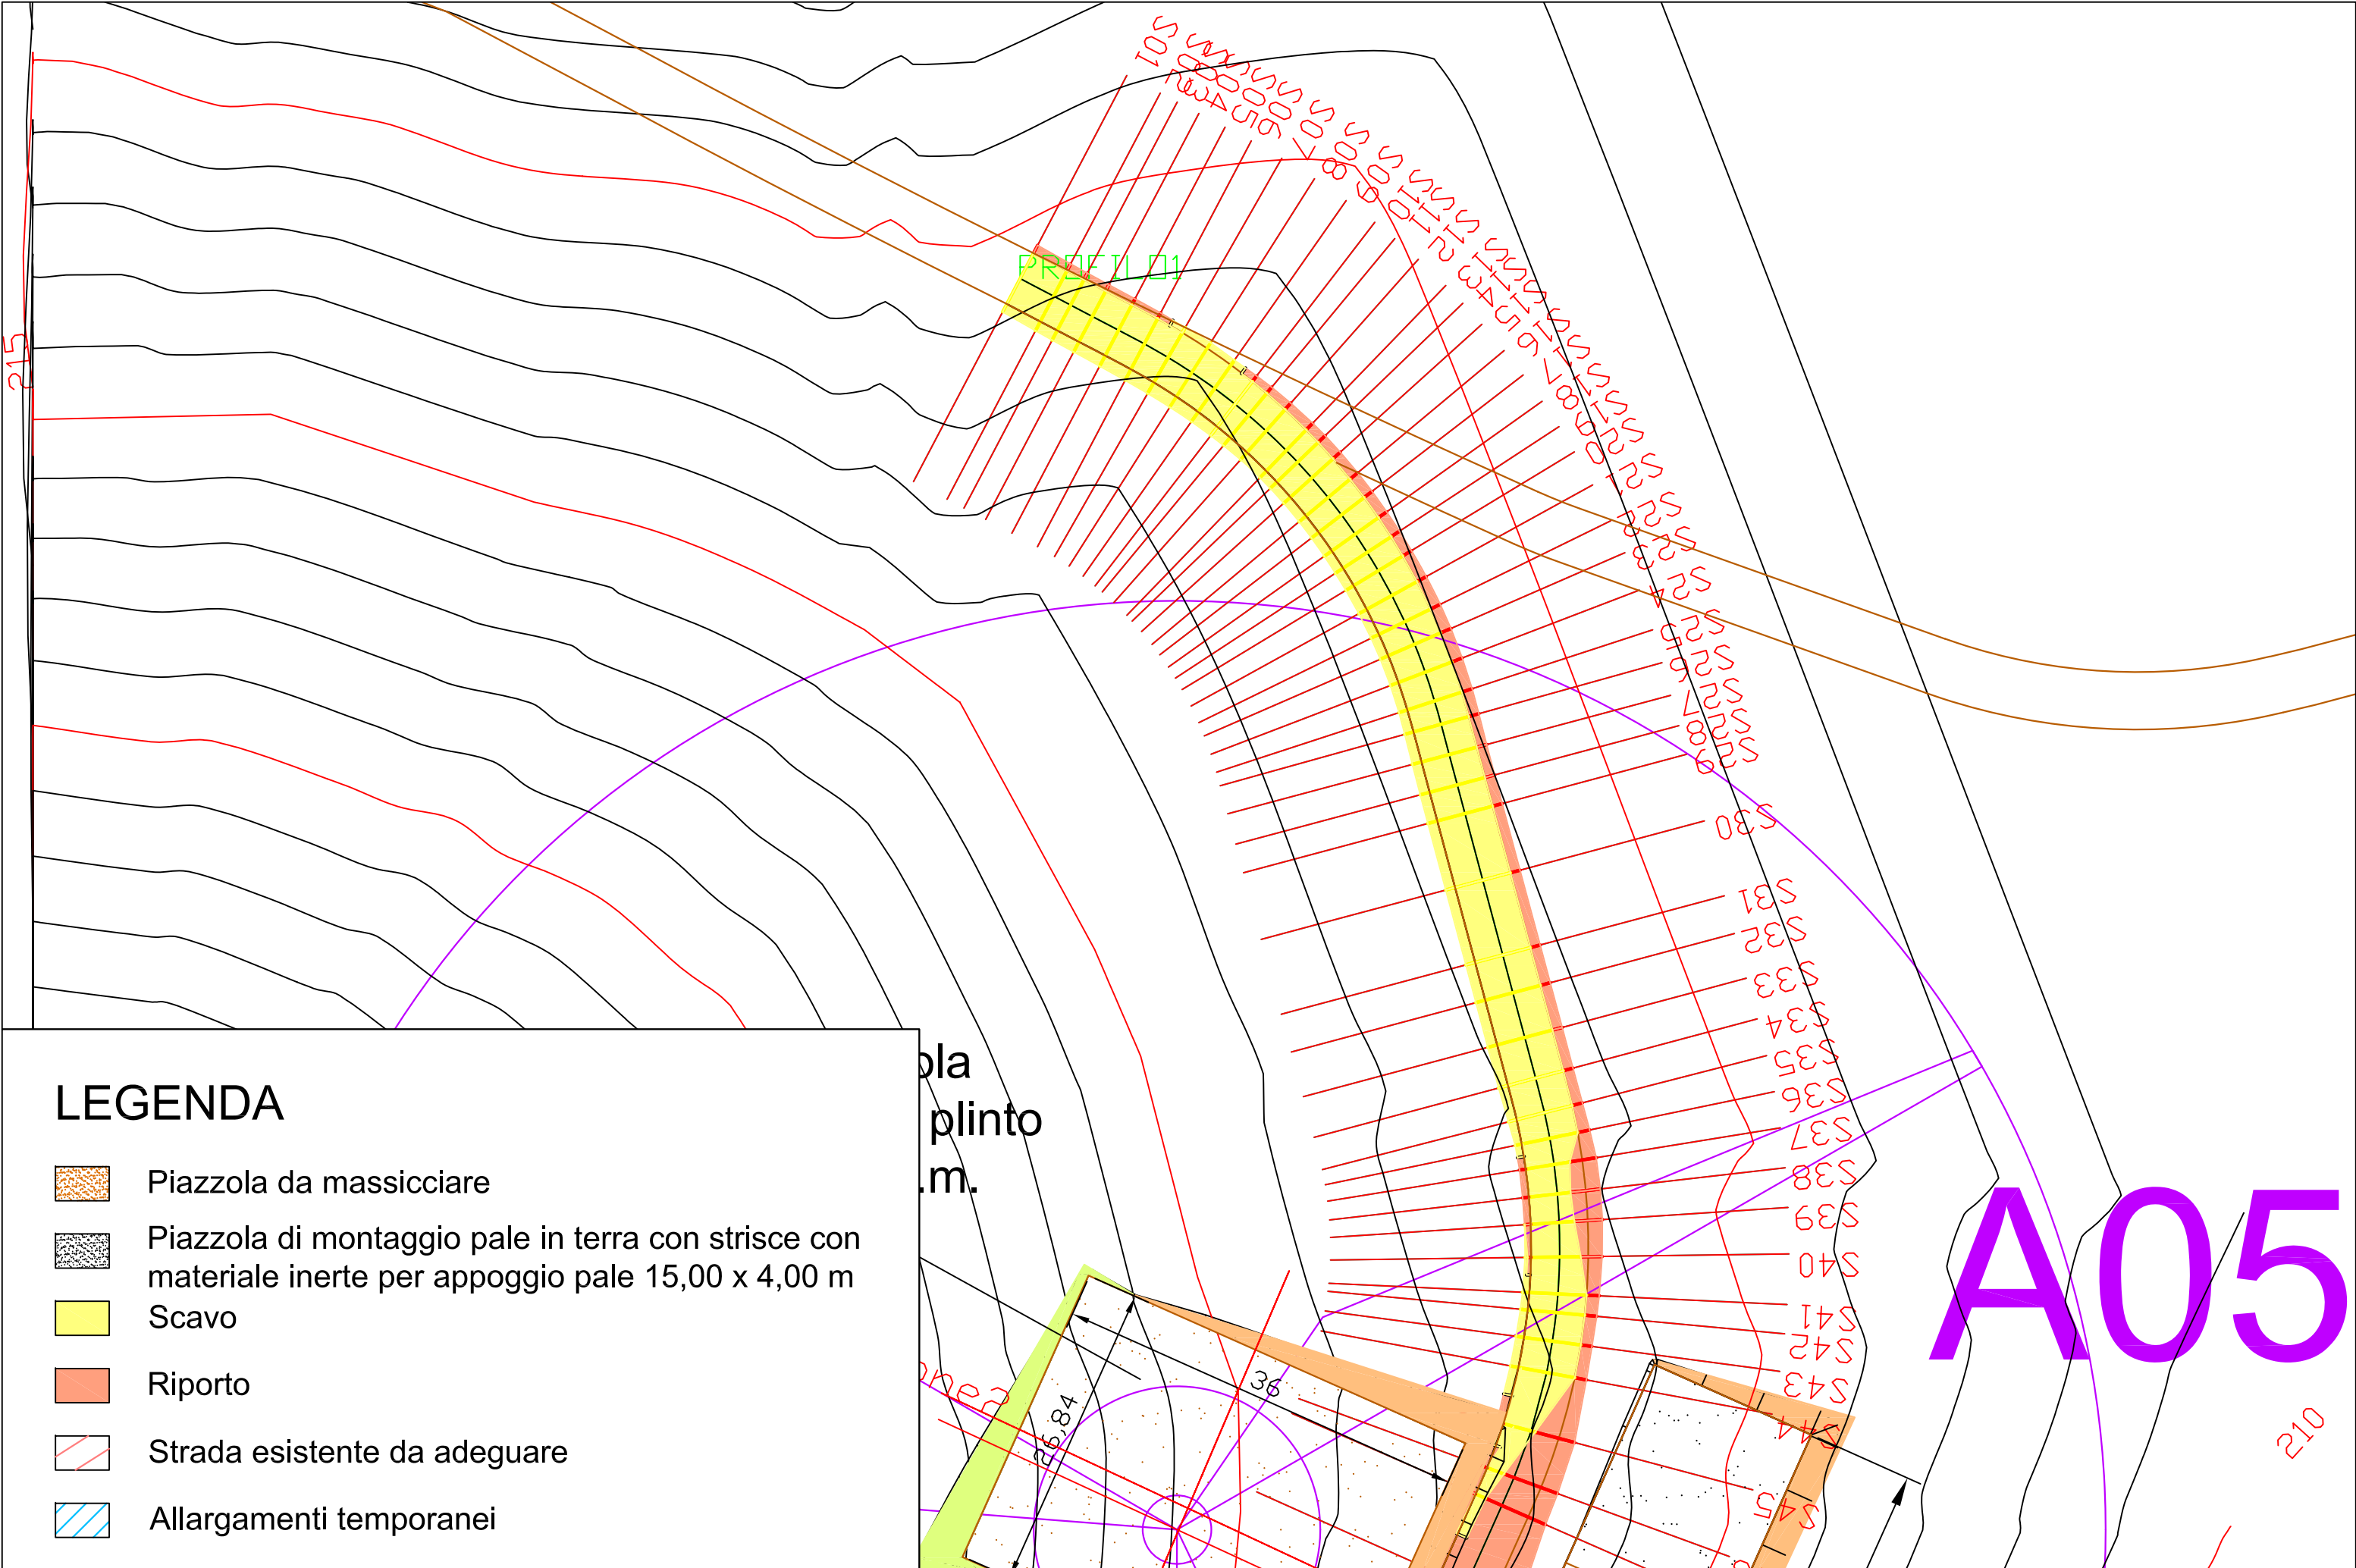Rev	Data Revisione	Descrizione	Redatto	Controllato	Approvato
00	Giugno 2022	Richiesta AU	LR	PM	NF

PLANIMETRIA STRADALE AEROGENERATORE A05



LEGENDA

-  Piazzola da massicciare
-  Piazzola di montaggio pale in terra con strisce con materiale inerte per appoggio pale 15,00 x 4,00 m
-  Scavo
-  Riporto
-  Strada esistente da adeguare
-  Allargamenti temporanei

A05


PROFILO STRADALE AEROGENERATORE A05

PROFILO1	
Caratteristiche Tracciato di Progetto	
Quota Monte	220.00
Quota Valle	215.61
Lungh. Proiezione	152.69
Lungh. Sviluppo	152.83
Dislivello	4.39
Pendenza Minima	-0.02 %
Pendenza Massima	7.69 %
Pendenza Media	3.14 %

Pendenza Livellette	Diff. di Quota Distanza Pendenza	H = 0.99 P = 30.87 = 3.19%	H = -0.02 P = 28.56 = -0.84%	H = 0.33 P = 29.93 = 1.11%	H = 0.88 P = 30.65 = 2.87%	H = 1.80 P = 23.38 = 7.69%
---------------------	--	----------------------------------	------------------------------------	----------------------------------	----------------------------------	----------------------------------

PROFILO1


Altezze: 1:1000
Lunghezze: 1:1000

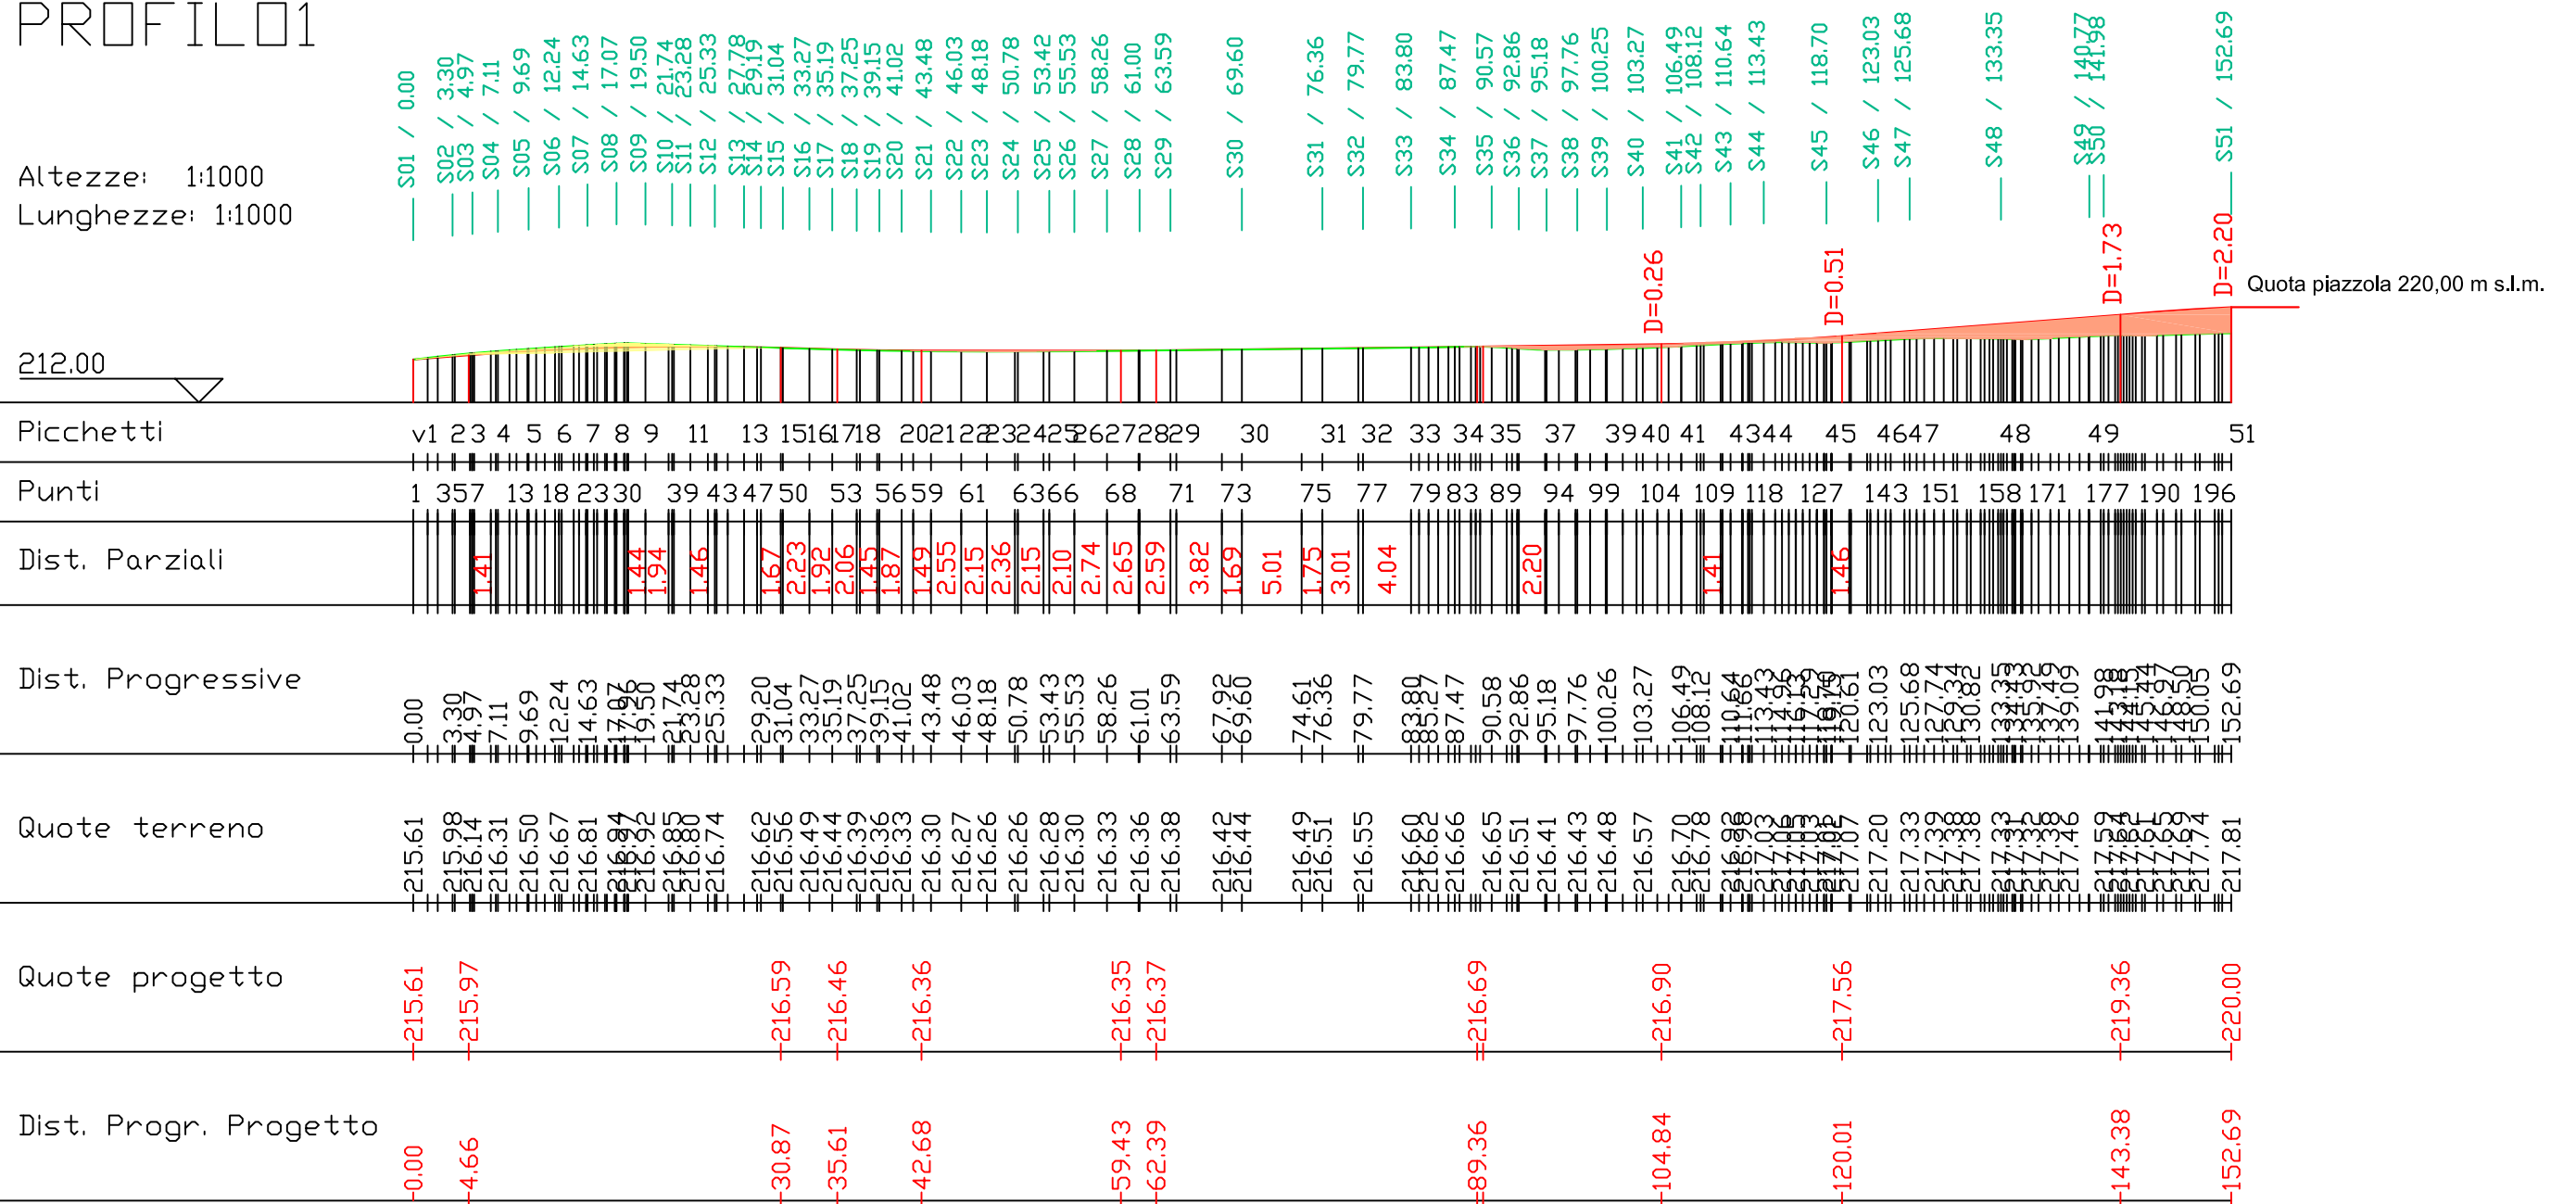

S07

Area di Sterro: -4.39
Area di Riporto: 0.00


Altezze: 1:500
Lunghezze: 1:500

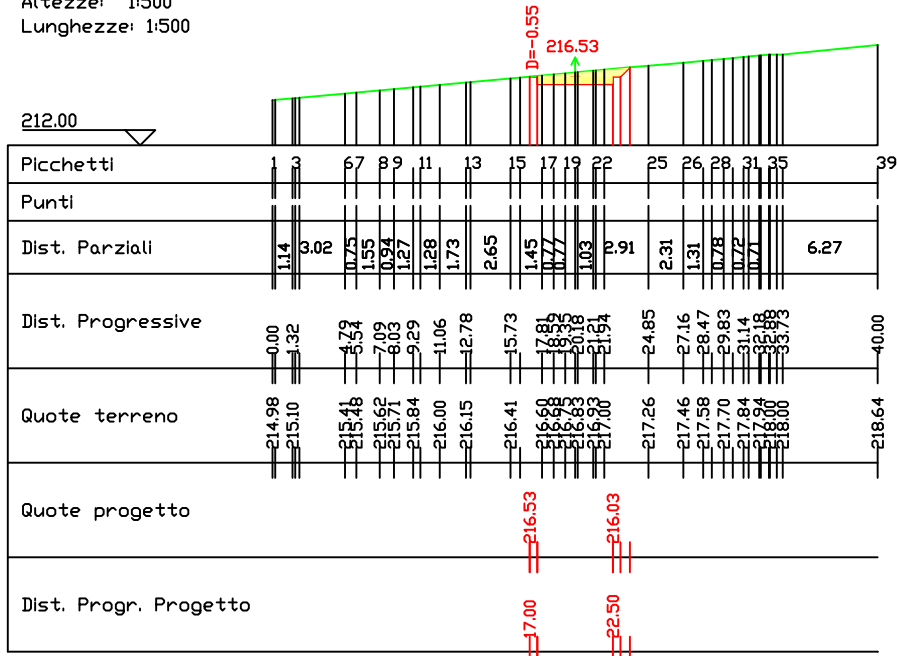

S08

Area di Sterro: -4.48
Area di Riporto: 0.00


Altezze: 1:500
Lunghezze: 1:500

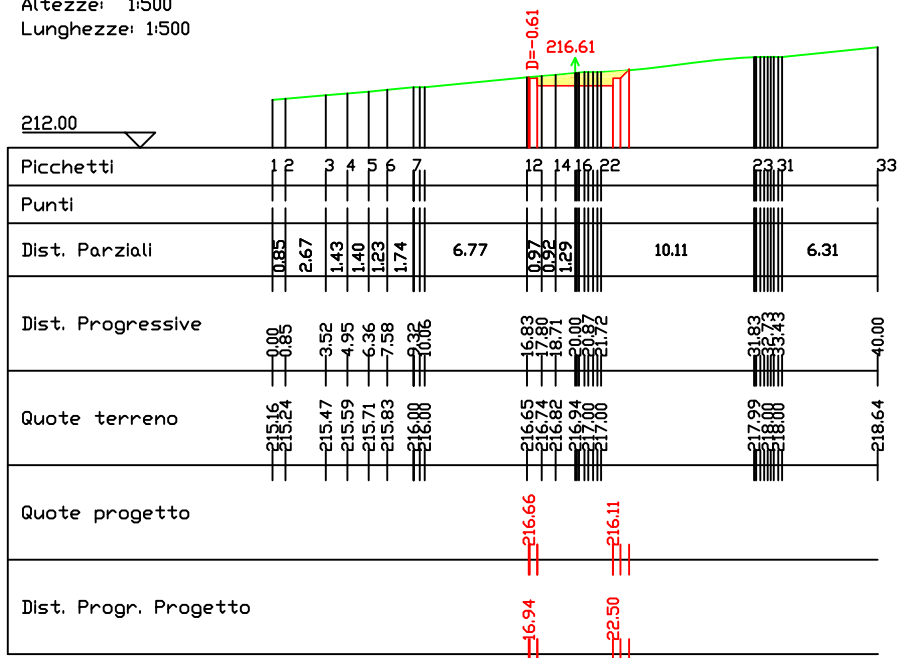

S09

Area di Sterro: -4.10
Area di Riporto: 0.00


Altezze: 1:500
Lunghezze: 1:500

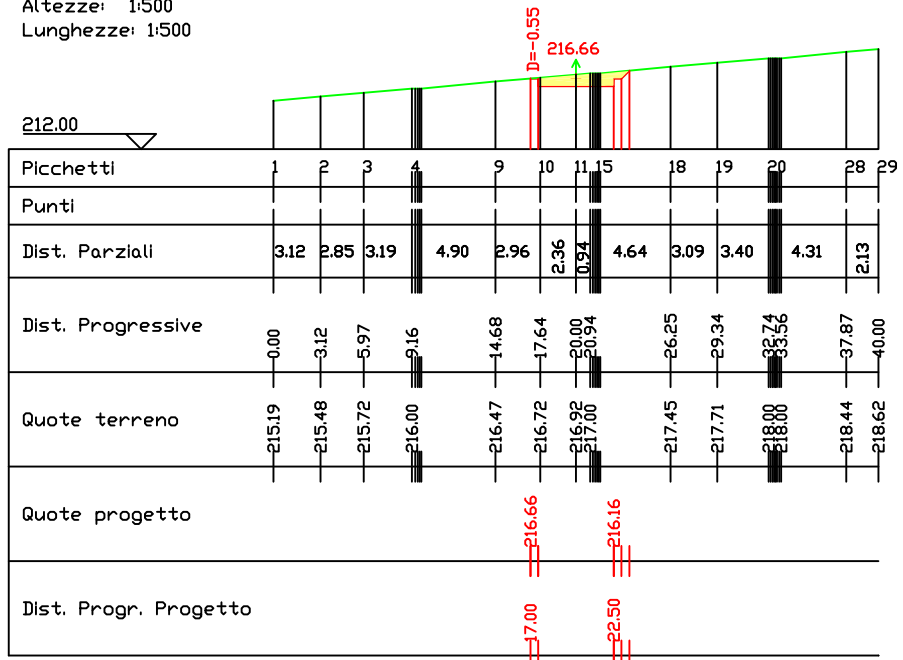

S10

Area di Sterro: -3.64
Area di Riporto: 0.04


Altezze: 1:500
Lunghezze: 1:500

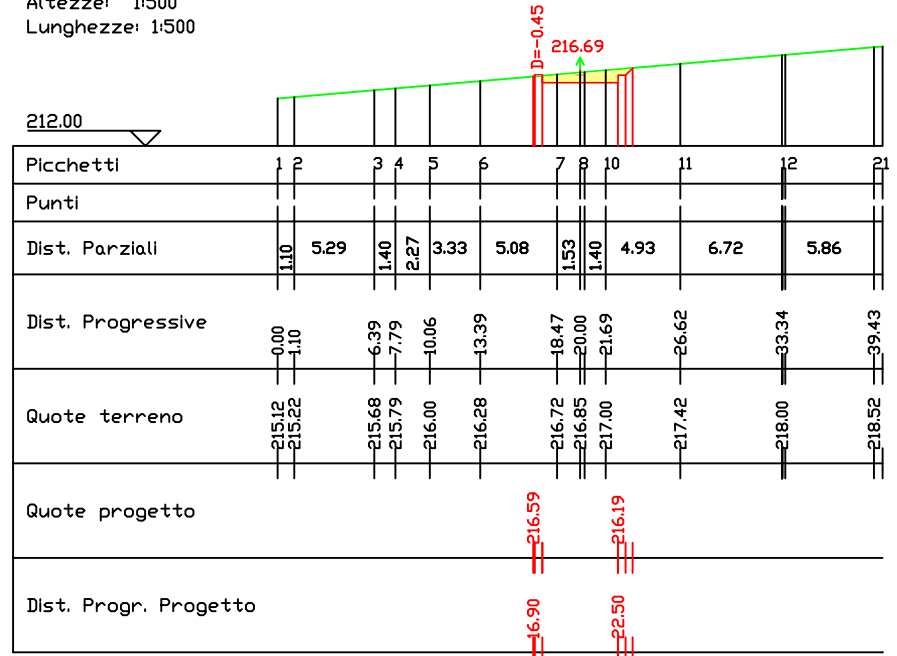

S11

Area di Sterro: -3.30
Area di Riporto: 0.08


Altezze: 1:500
Lunghezze: 1:500

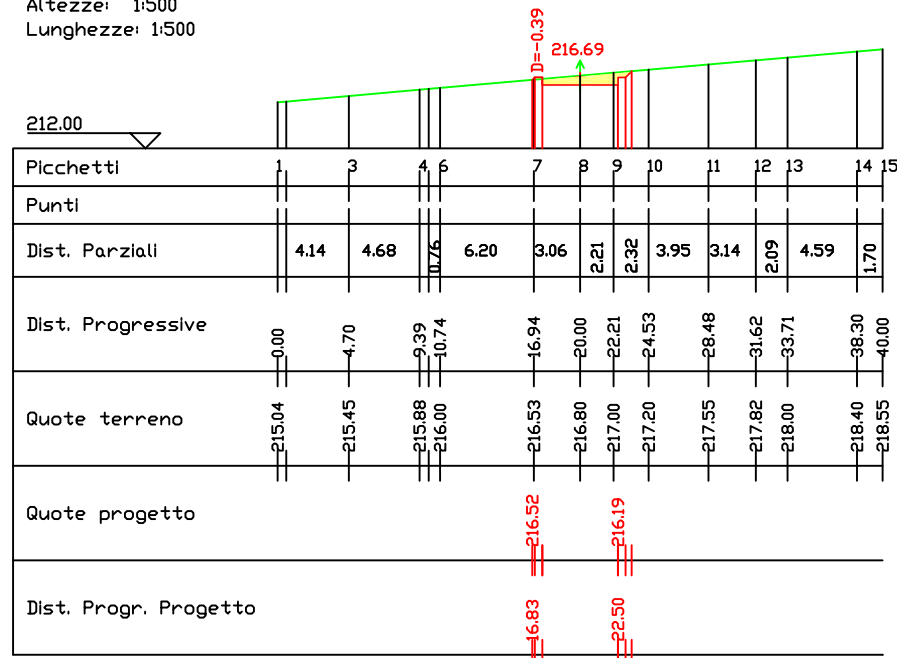

S12

Area di Sterro: -2.96
Area di Riporto: 0.12


Altezze: 1:500
Lunghezze: 1:500

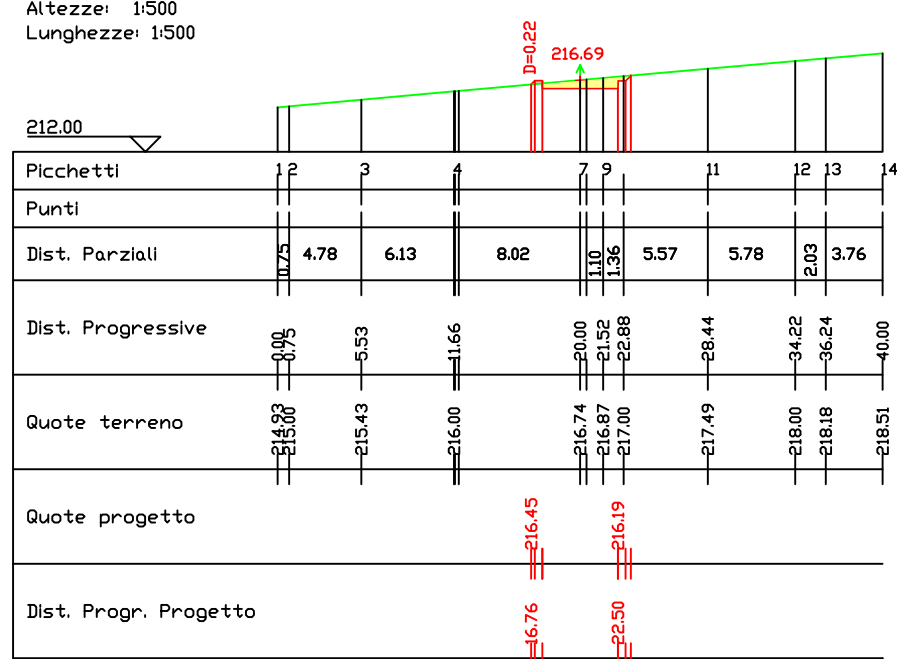

S13

Area di Sterro: -2.65
Area di Riporto: 0.18


Altezze: 1:500
Lunghezze: 1:500

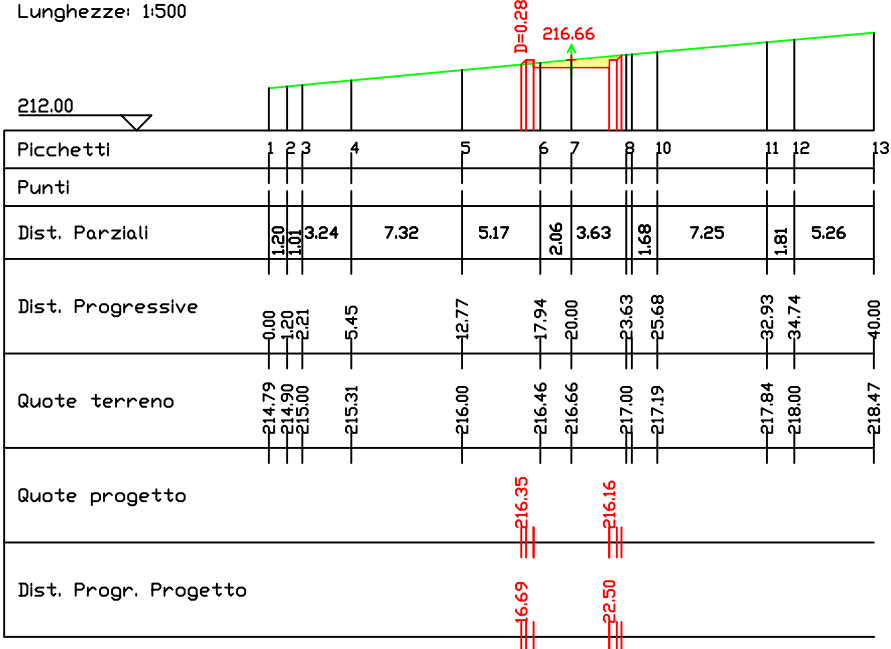

S14

Area di Sterro: -2.57
Area di Riporto: 0.19


Altezze: 1:500
Lunghezze: 1:500

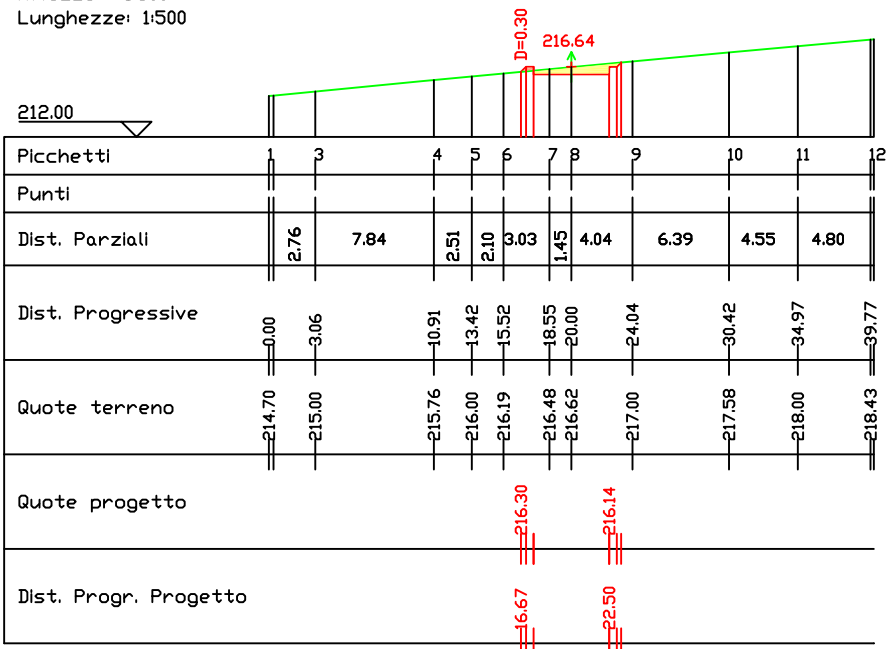

S15

Area di Sterro: -2.54
Area di Riporto: 0.20


Altezze: 1:500
Lunghezze: 1:500

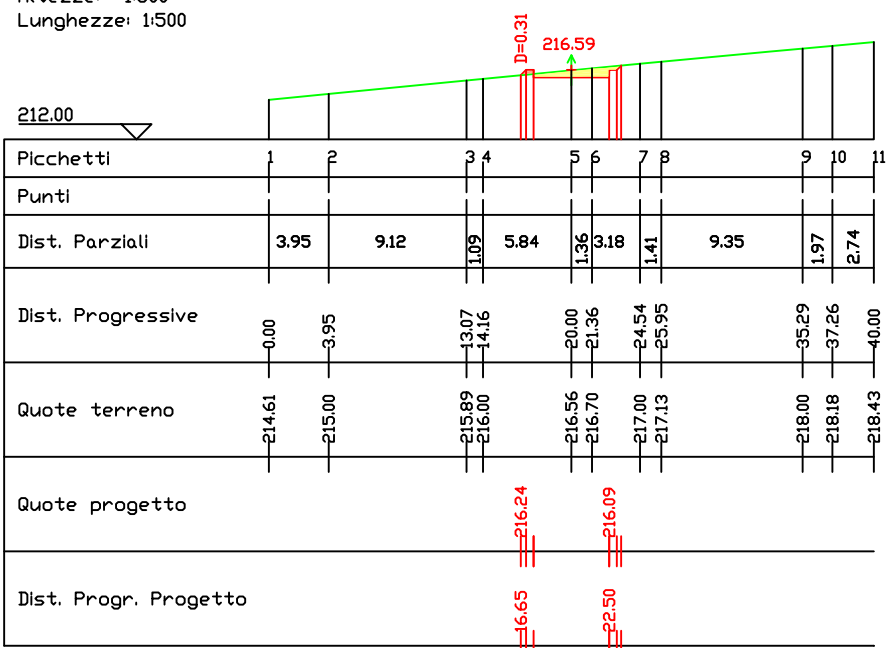

S16

Area di Sterro: -2.50
Area di Riporto: 0.21


Altezze: 1:500
Lunghezze: 1:500

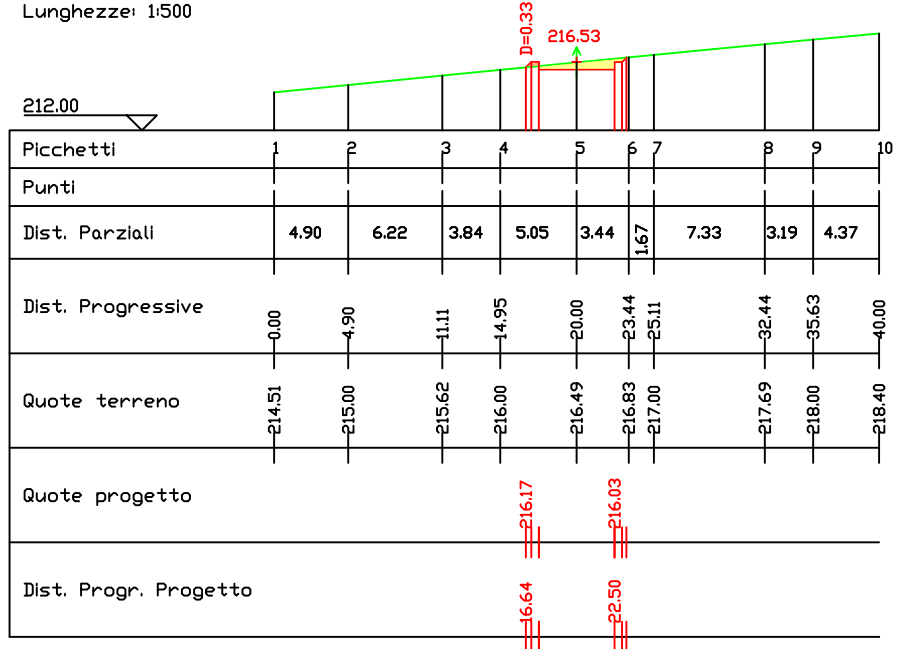

S17

Area di Sterro: -2.52
Area di Riporto: 0.21


Altezze: 1:500
Lunghezze: 1:500

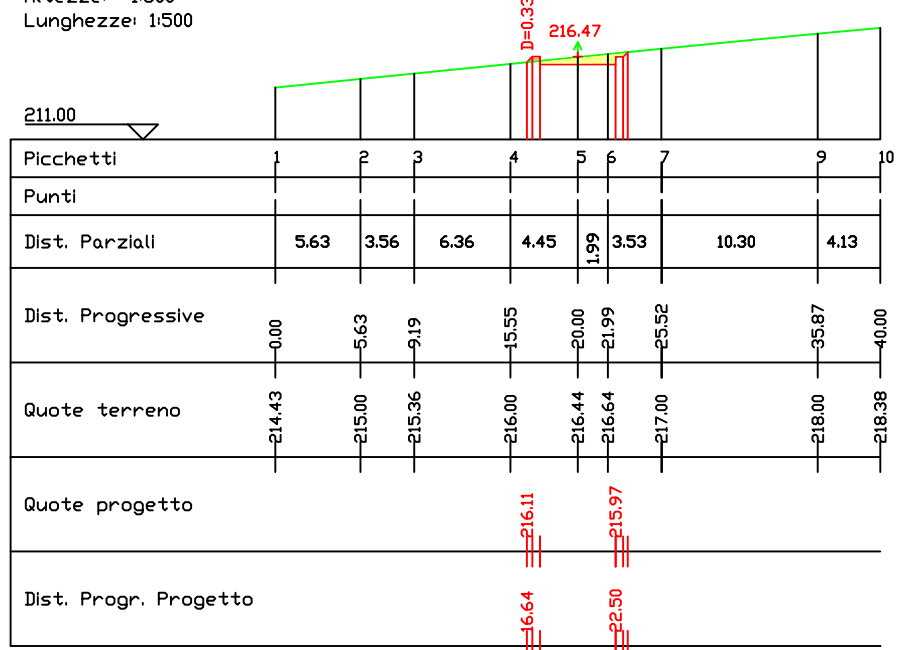

S18

Area di Sterro: -2.56
Area di Riporto: 0.21


Altezze: 1:500
Lunghezze: 1:500

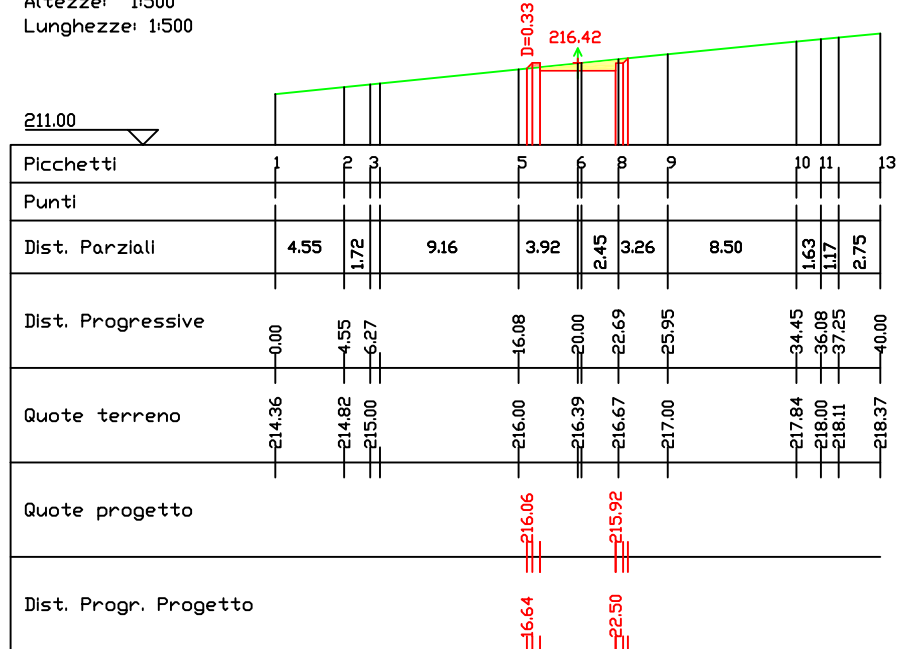

S19

Area di Sterro: -2.55
Area di Riporto: 0.22


Altezze: 1:500
Lunghezze: 1:500

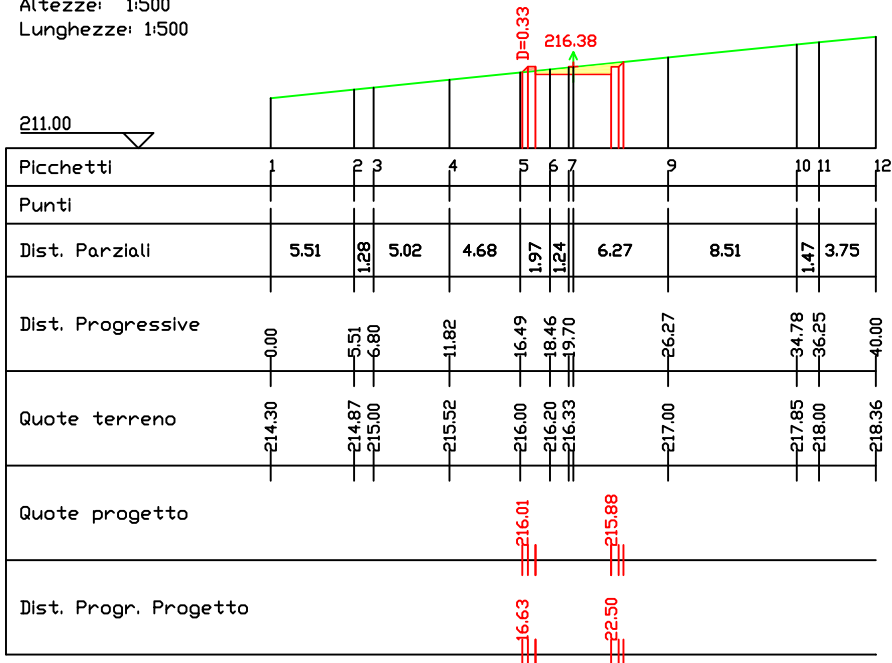

S20

Area di Sterro: -2.49
Area di Riporto: 0.23


Altezze: 1:500
Lunghezze: 1:500

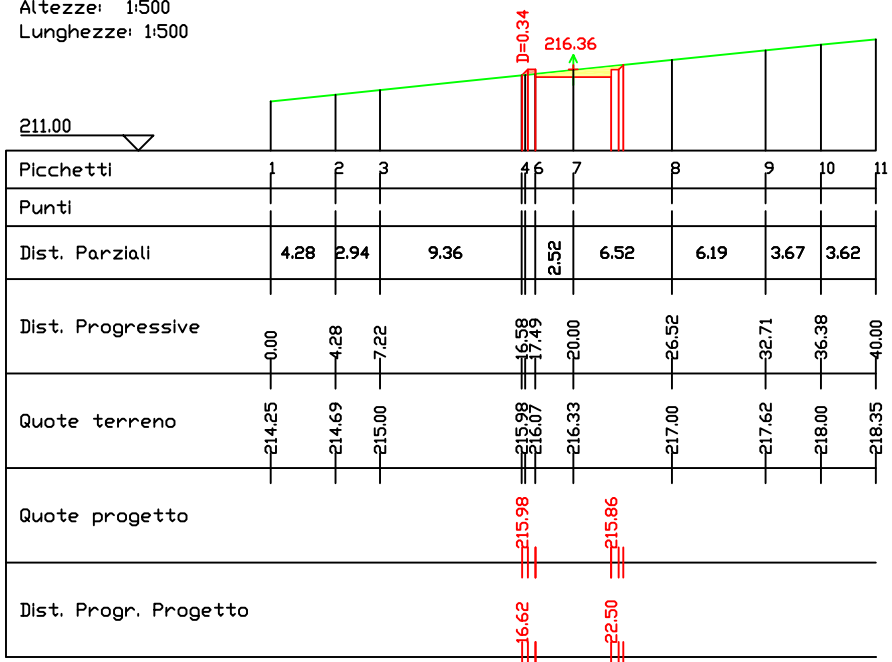

S21

Area di Sterro: -2.34
Area di Riporto: 0.25


Altezze: 1:500
Lunghezze: 1:500

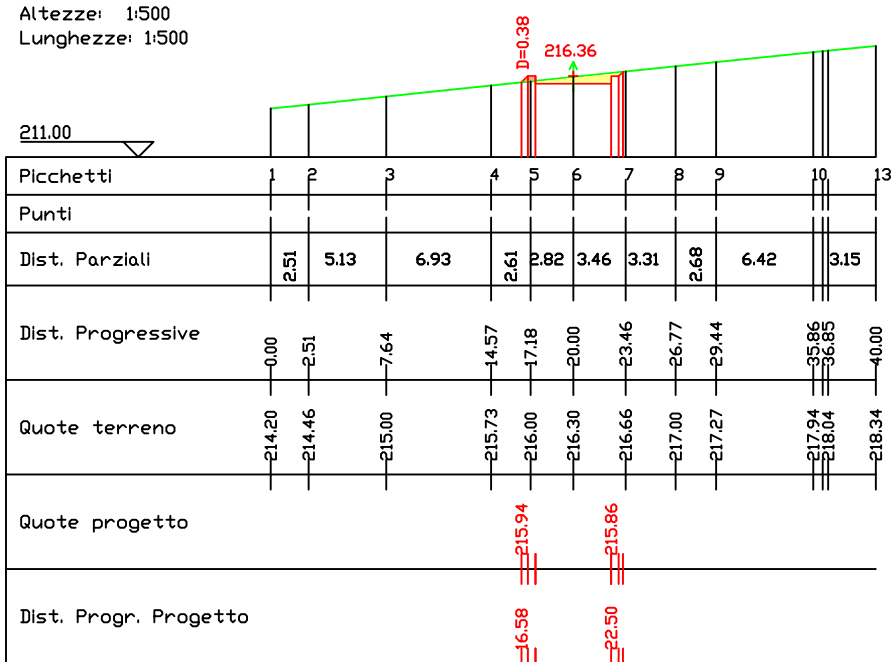

S22

Area di Sterro: -2.21
Area di Riporto: 0.28


Altezze: 1:500
Lunghezze: 1:500

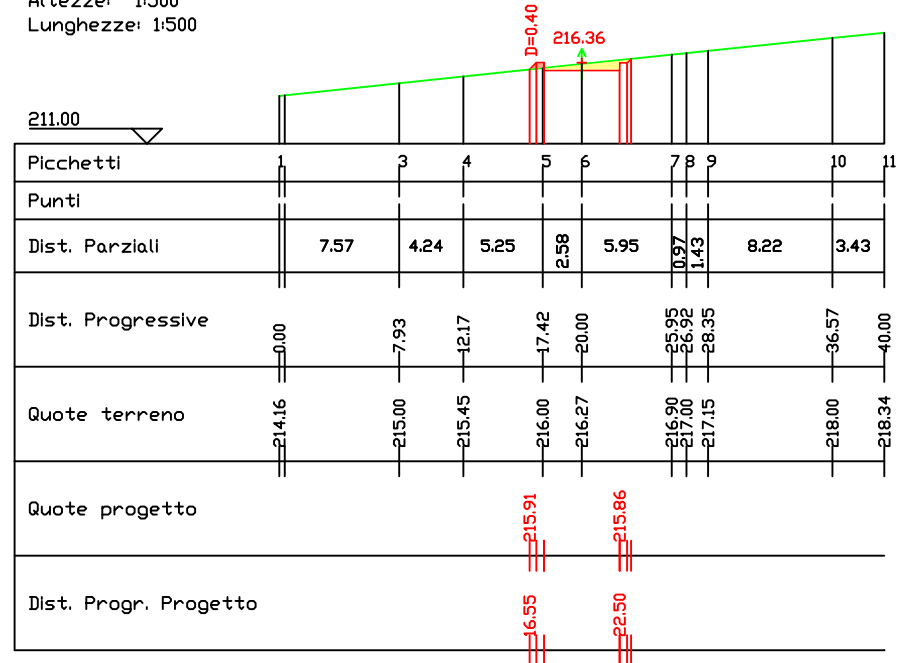

S23

Area di Sterro: -2.16
Area di Riporto: 0.29


Altezze: 1:500
Lunghezze: 1:500

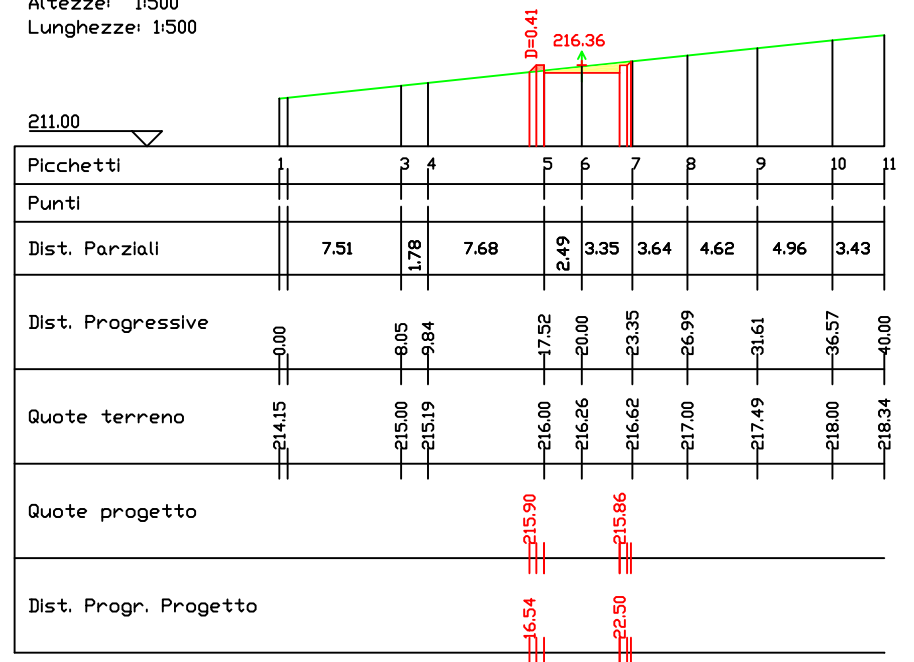

S24

Area di Sterro: -2.17
Area di Riporto: 0.29


Altezze: 1:500
Lunghezze: 1:500

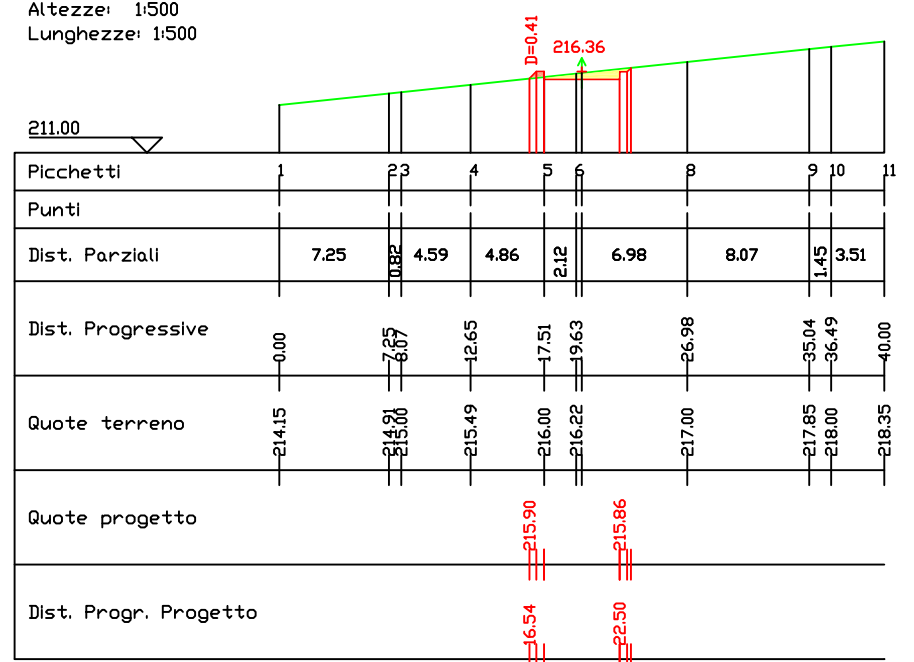

S25

Area di Sterro: -2.25
Area di Riporto: 0.27


Altezze: 1:500
Lunghezze: 1:500

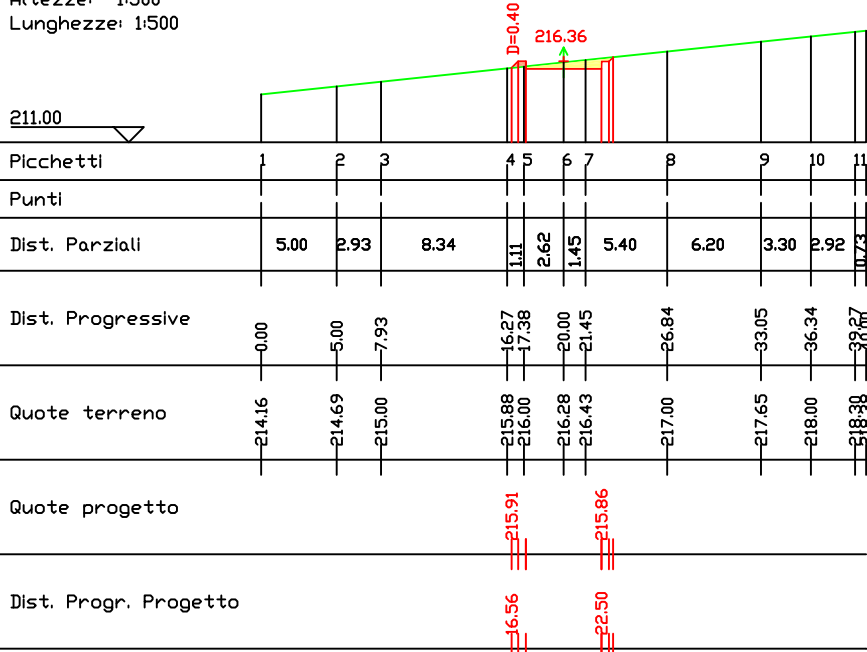

S26

Area di Sterro: -2.37
Area di Riporto: 0.25


Altezze: 1:500
Lunghezze: 1:500

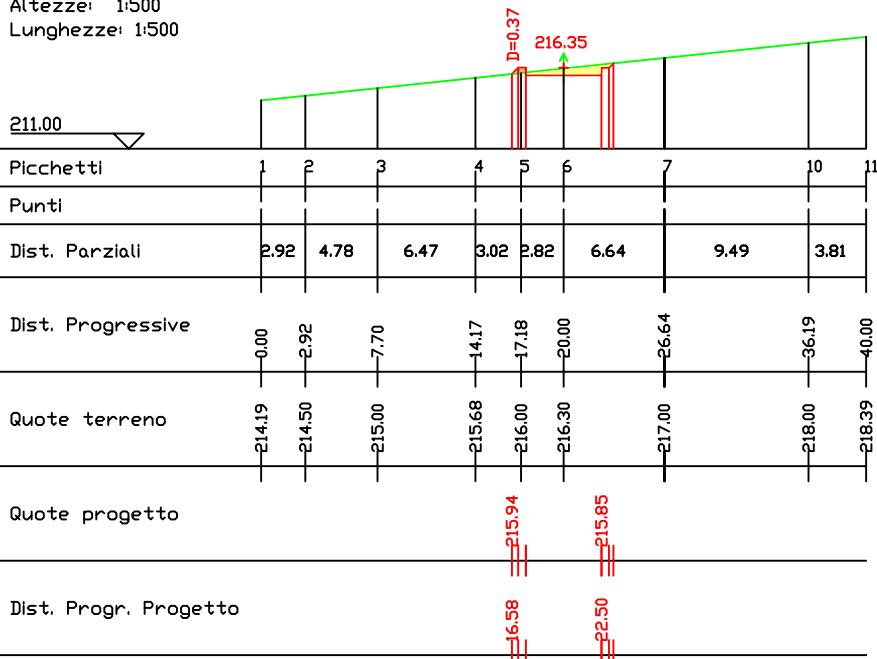

S27

Area di Sterro: -2.54
Area di Riporto: 0.23


Altezze: 1:500
Lunghezze: 1:500

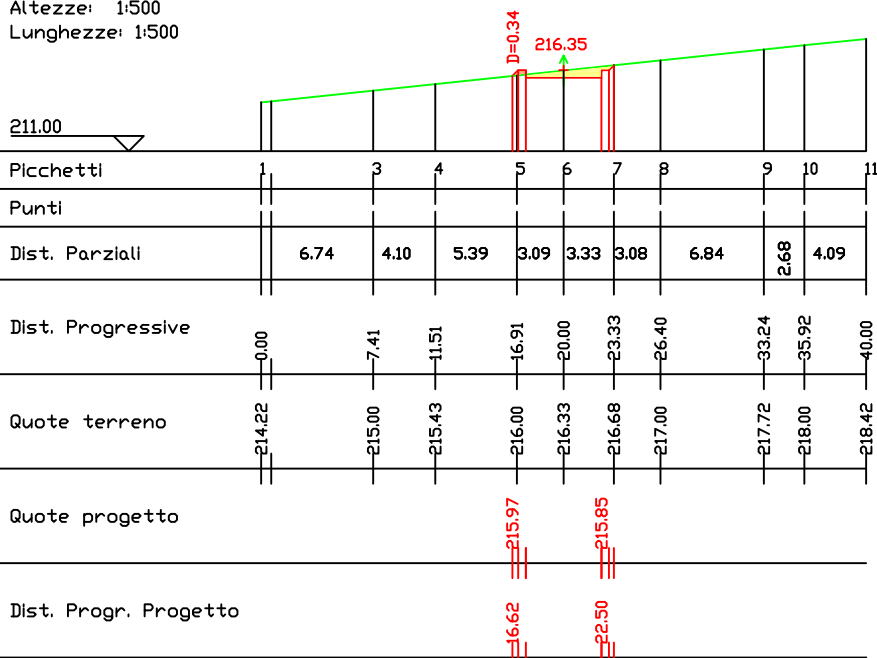

S28

Area di Sterro: -2.68
Area di Riporto: 0.21


Altezze: 1:500
Lunghezze: 1:500

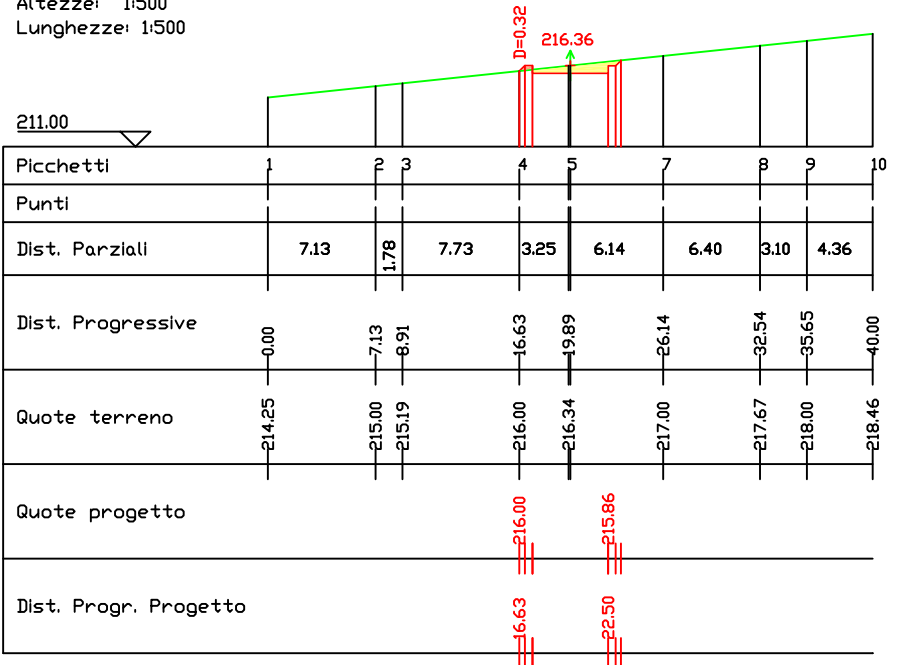

S29

Area di Sterro: -2.68
Area di Riporto: 0.20


Altezze: 1:500
Lunghezze: 1:500

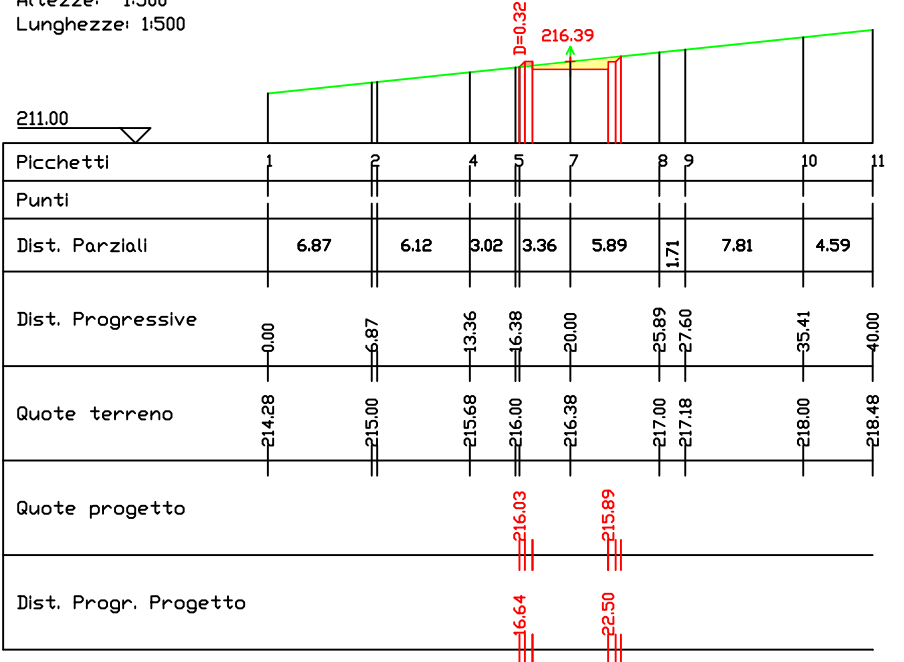

S30

Area di Sterro: -2.63
Area di Riporto: 0.21


Altezze: 1:500
Lunghezze: 1:500

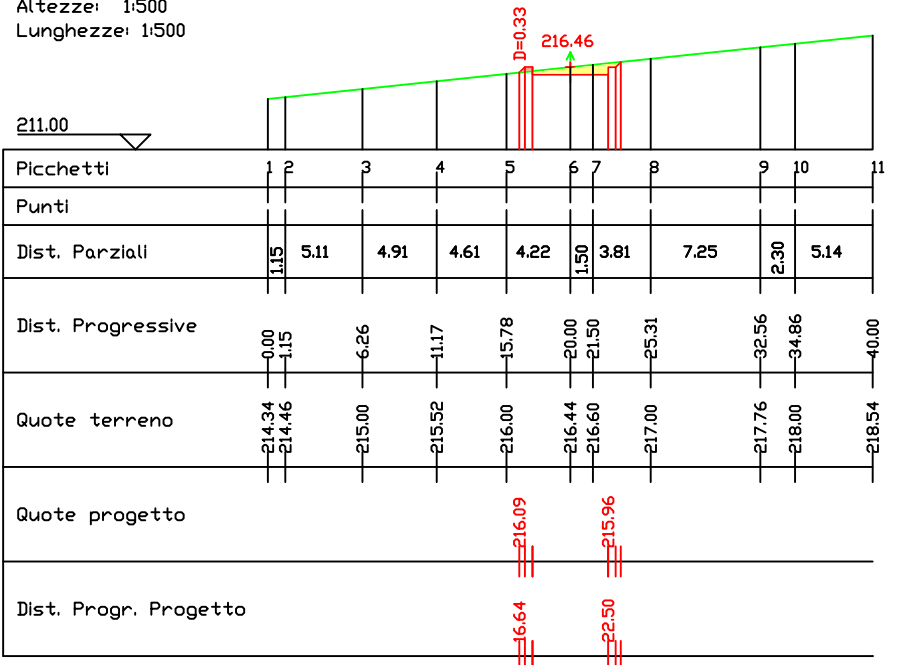

S31

Area di Sterro: -2.58
Area di Riporto: 0.22


Altezze: 1:500
Lunghezze: 1:500

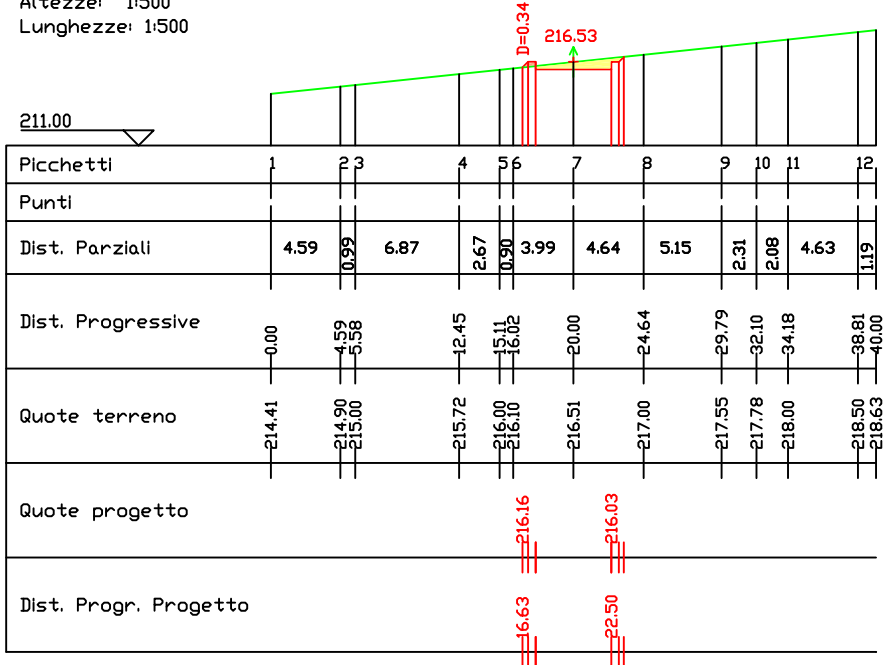

S32

Area di Sterro: -2.57
Area di Riporto: 0.22


Altezze: 1:500
Lunghezze: 1:500

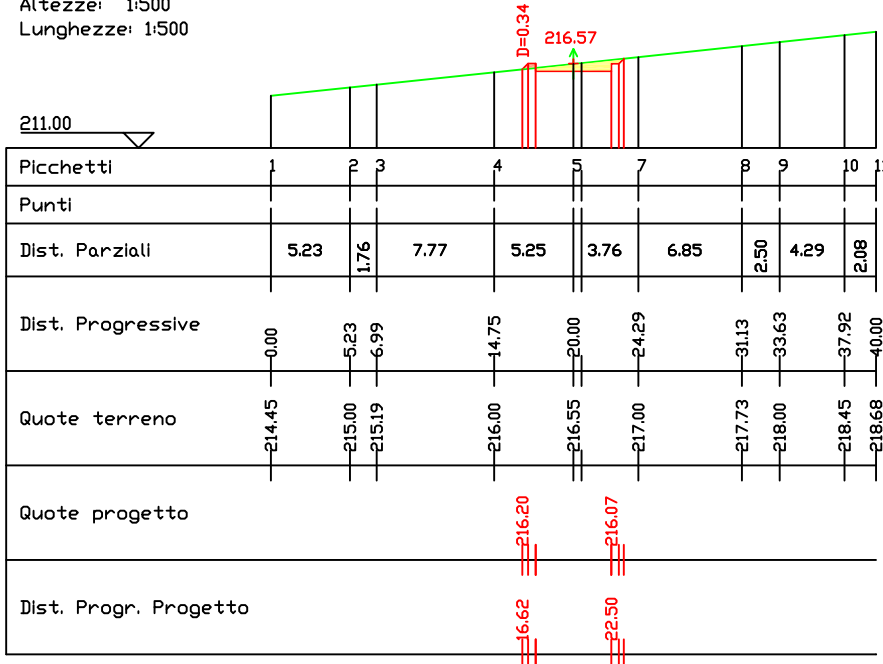

S33

Area di Sterro: -2.56
Area di Riporto: 0.22


Altezze: 1:500
Lunghezze: 1:500

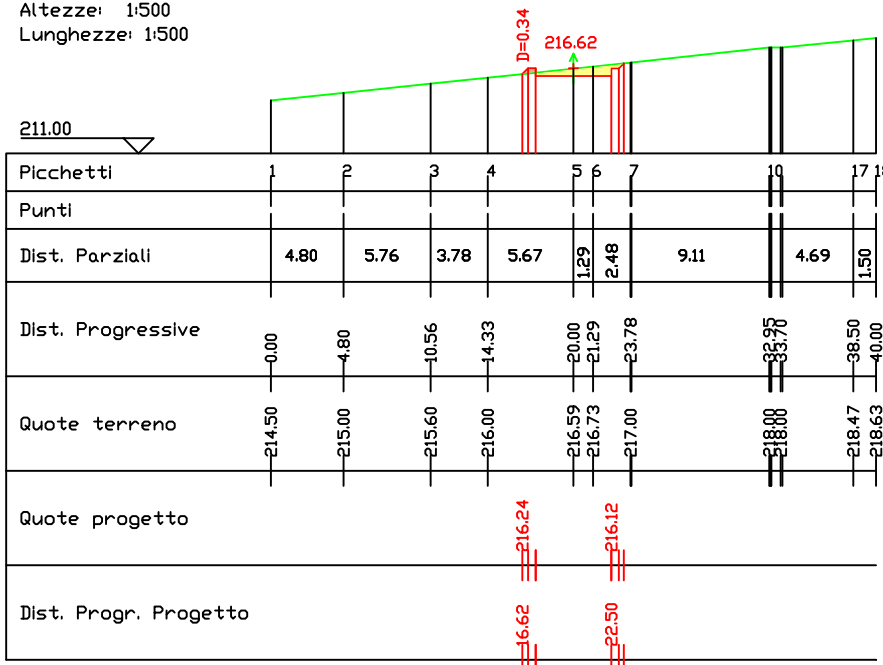

S34

Area di Sterro: -2.70
Area di Riporto: 0.21


Altezze: 1:500
Lunghezze: 1:500

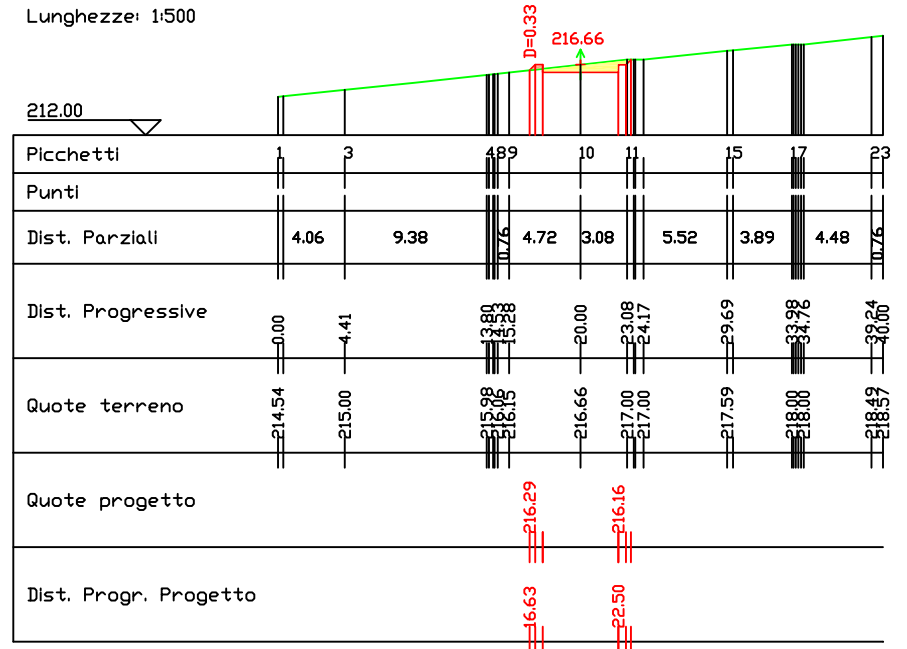

S35

Area di Sterro: -2.33
Area di Riporto: 0.25


Altezze: 1:500
Lunghezze: 1:500

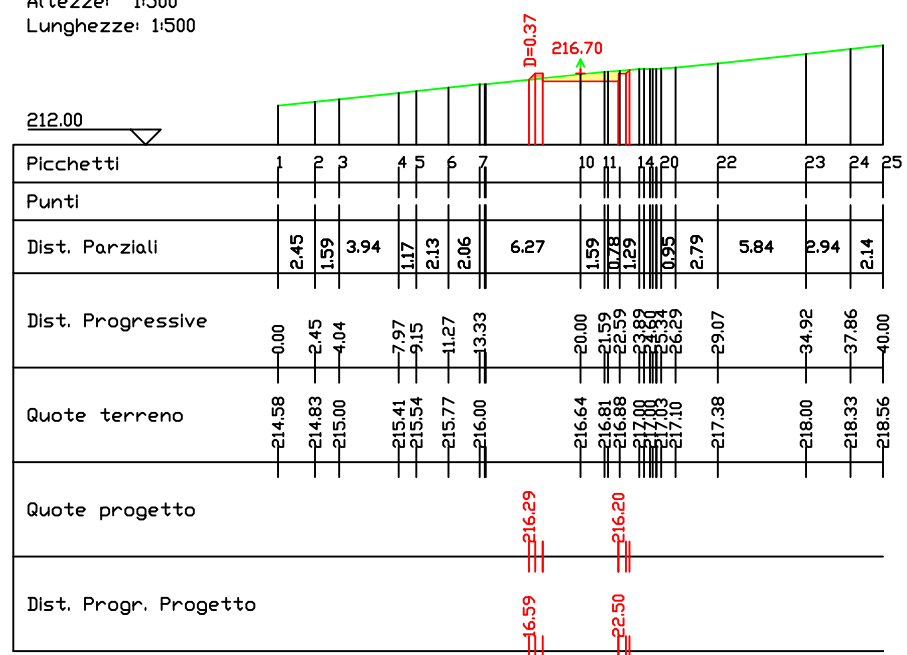

S36

Area di Sterro: -1.48
Area di Riporto: 0.37


Altezze: 1:500
Lunghezze: 1:500

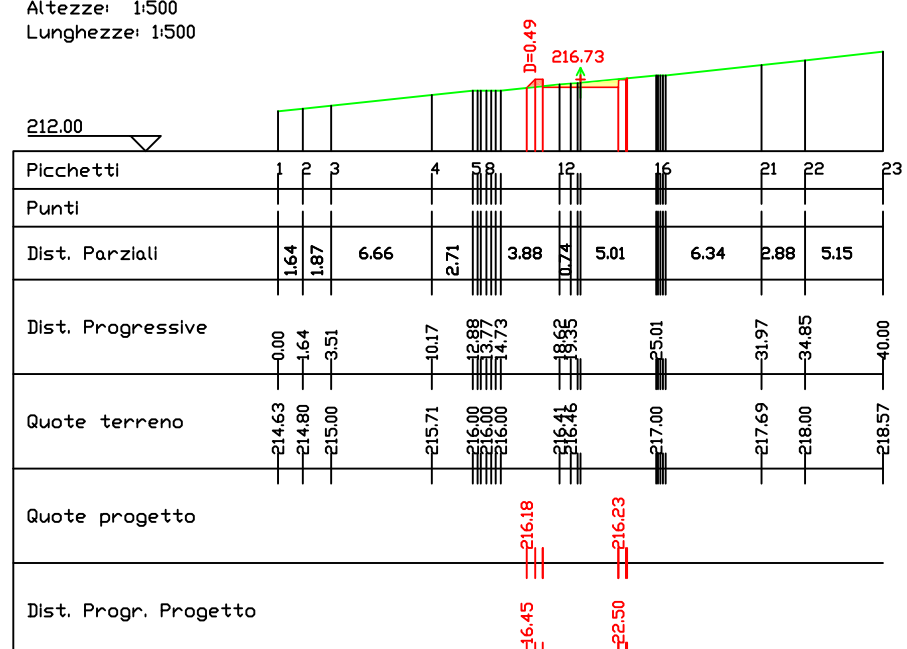

S37

Area di Sterro: -0.79
Area di Riporto: 0.65


Altezze: 1:500
Lunghezze: 1:500

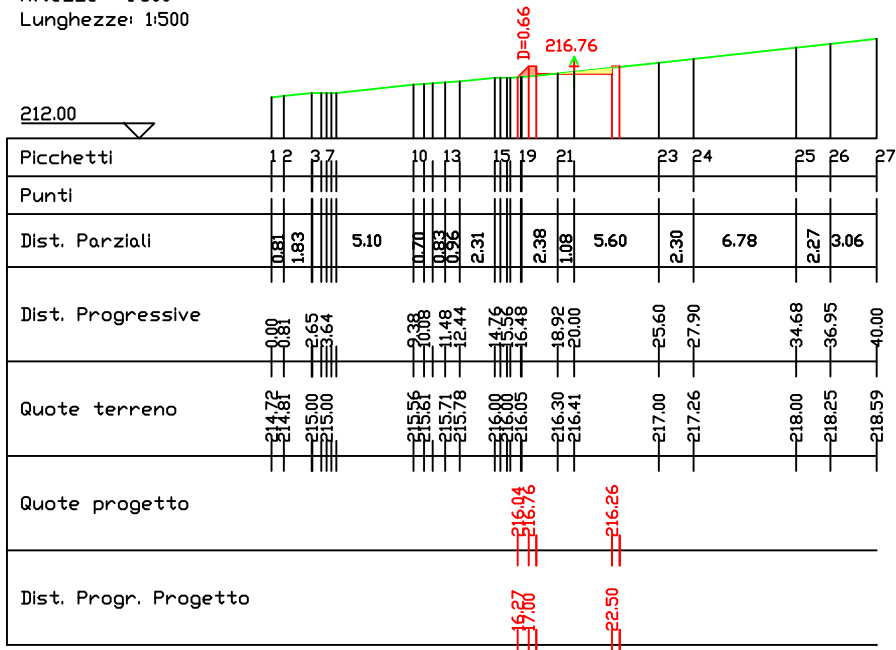

S38

Area di Sterro: -0.73
Area di Riporto: 0.74


Altezze: 1:500
Lunghezze: 1:500

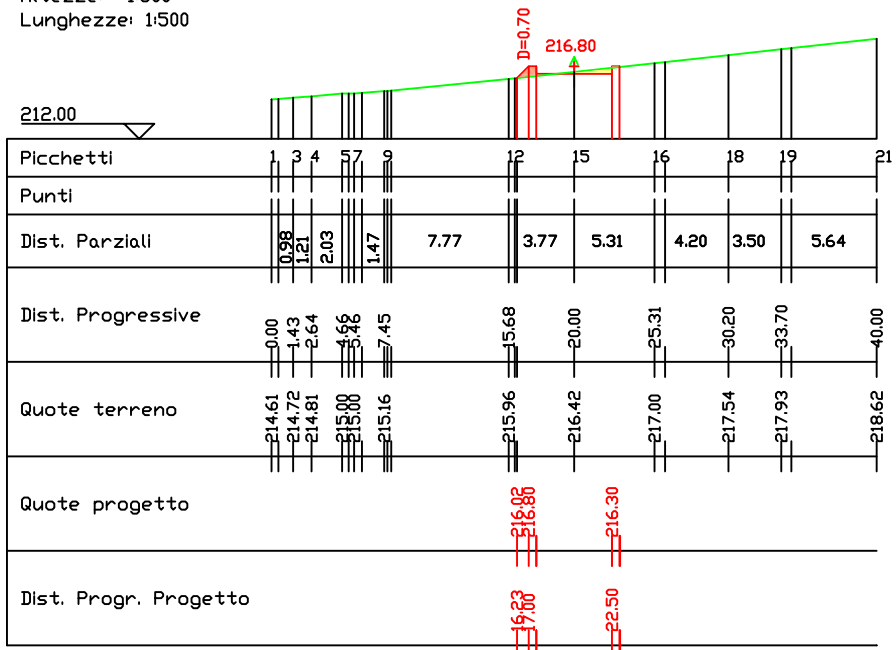

S39

Area di Sterro: -0.79
Area di Riporto: 0.70


Altezze: 1:500
Lunghezze: 1:500

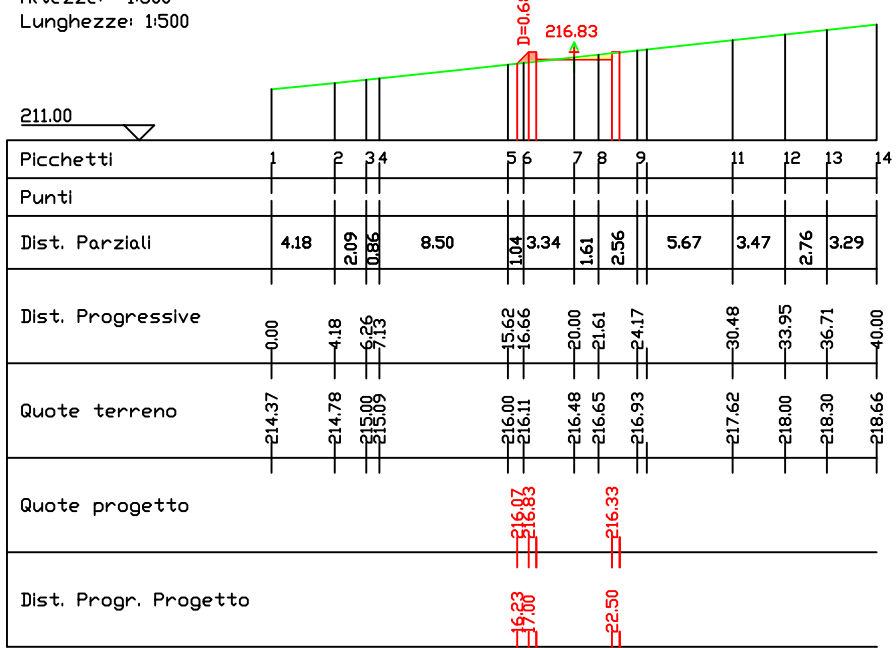

S40

Area di Sterro: -1.02
Area di Riporto: 0.55


Altezze: 1:500
Lunghezze: 1:500

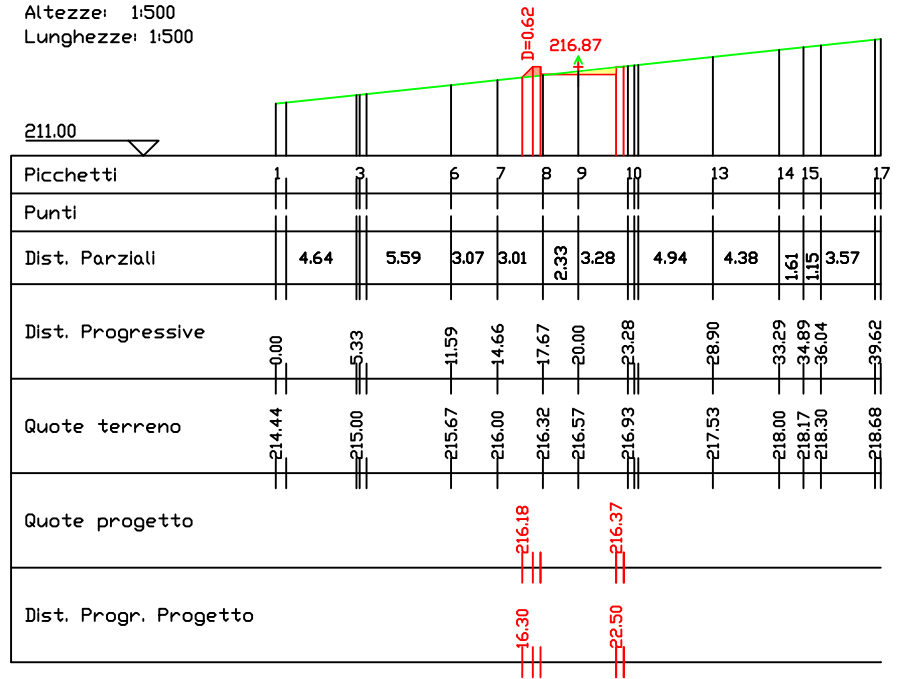

S41

Area di Sterro: -1.42
Area di Riporto: 0.42


Altezze: 1:500
Lunghezze: 1:500

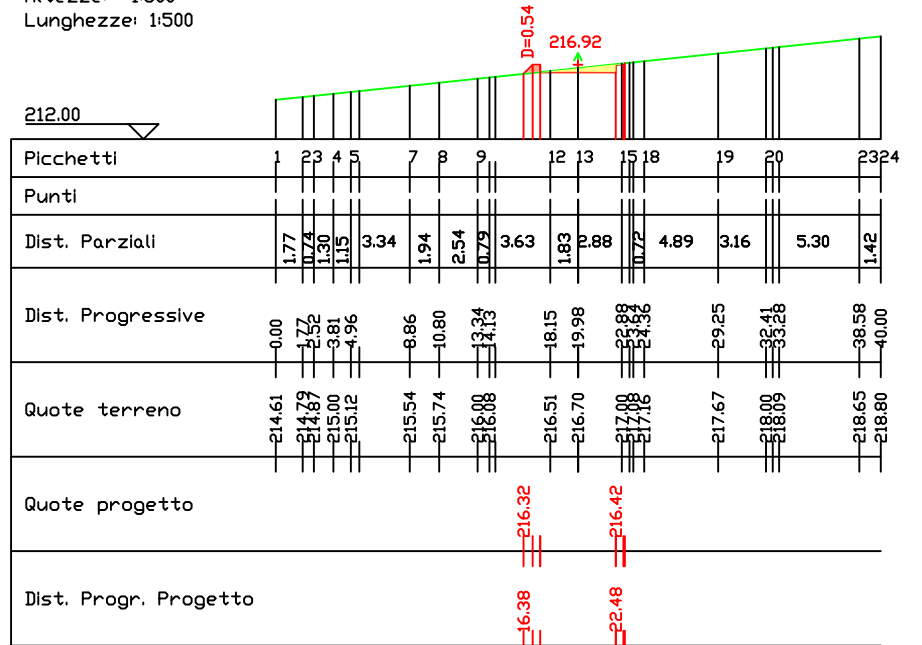

S42

Area di Sterro: -1.65
Area di Riporto: 0.36


Altezze: 1:500
Lunghezze: 1:500

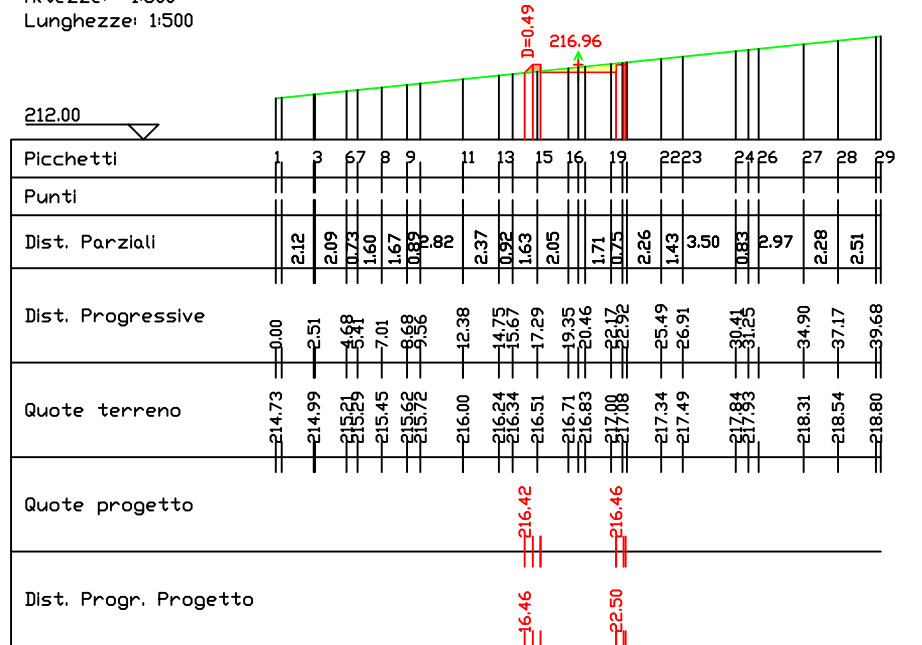

S43

Area di Sterro: -1.98
Area di Riporto: 0.30


Altezze: 1:500
Lunghezze: 1:500

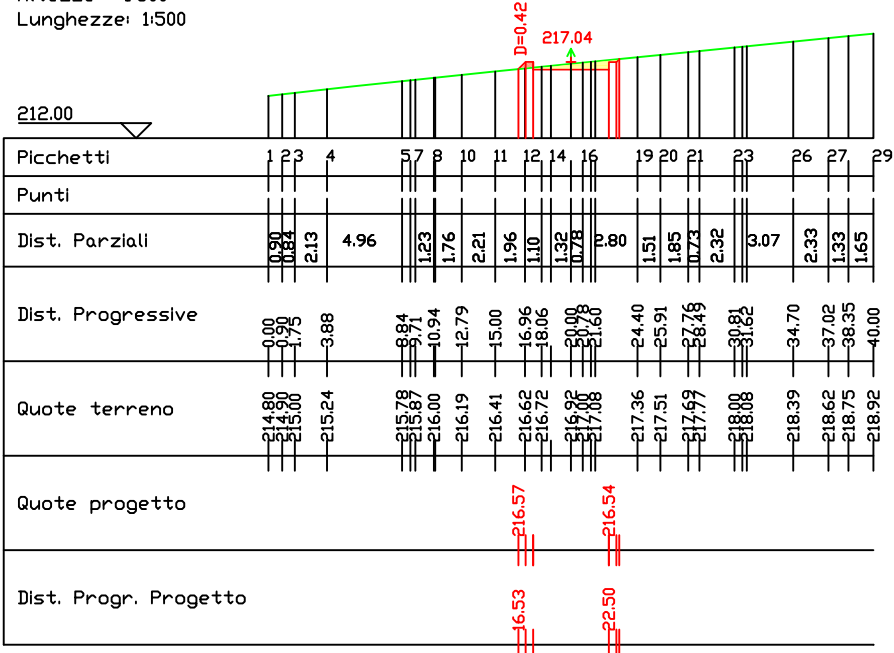

S44

Area di Sterro: -1.97
Area di Riporto: 0.33


Altezze: 1:500
Lunghezze: 1:500

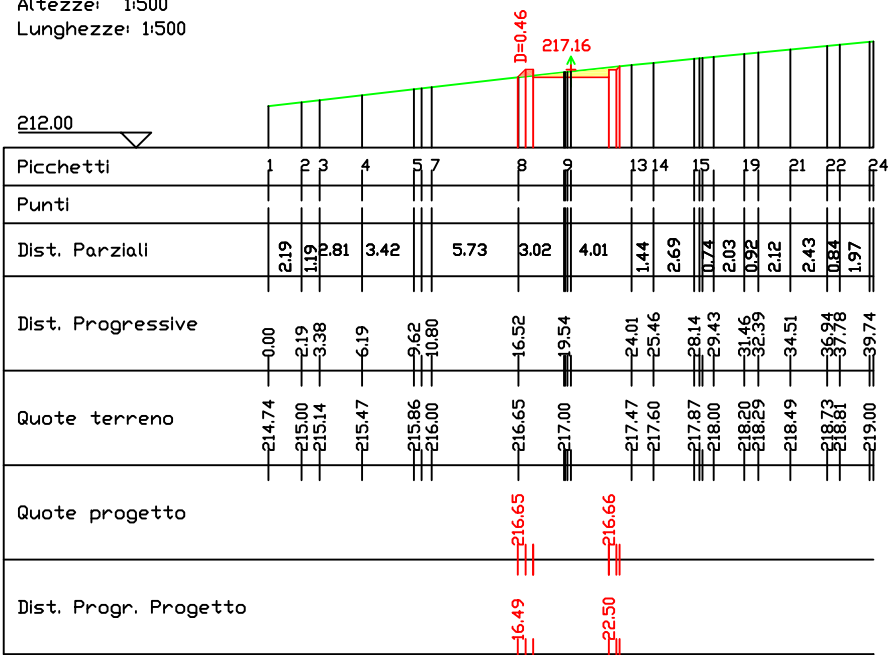

S45

Area di Sterro: -0.48
Area di Riporto: 1.10


Altezze: 1:500
Lunghezze: 1:500

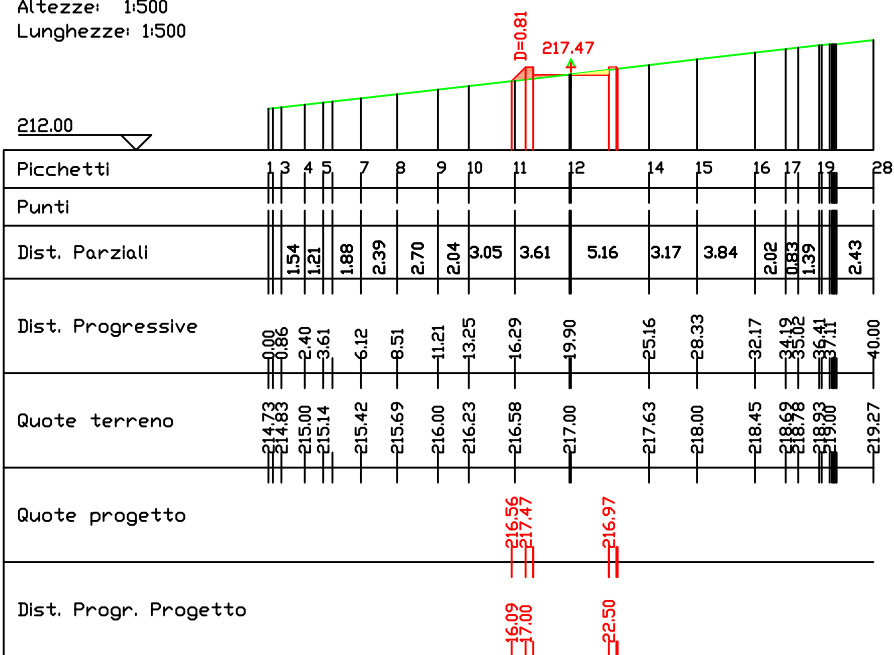

S46

Area di Sterro: -0.13
Area di Riporto: 1.75


Altezze: 1:500
Lunghezze: 1:500

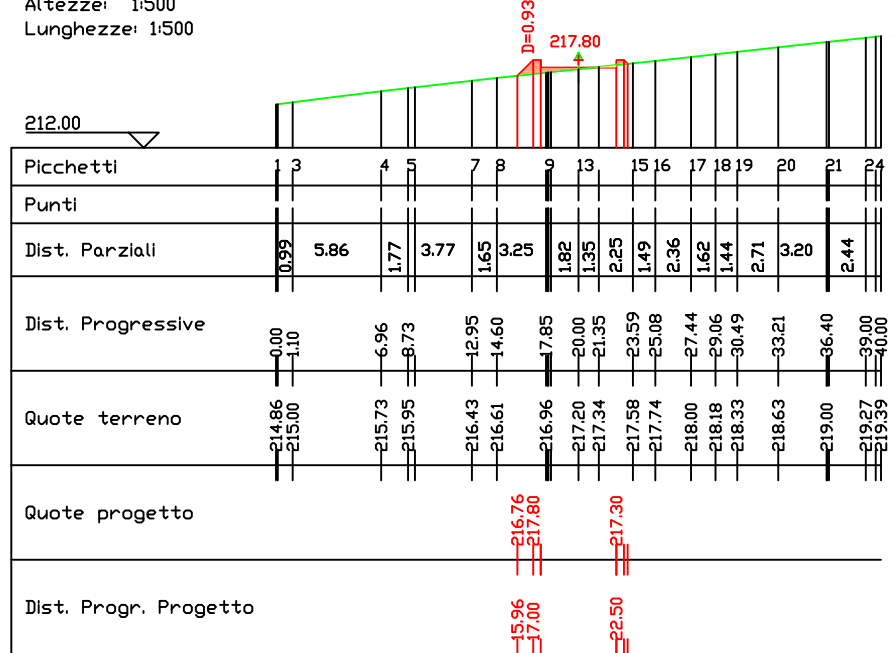

S47

Area di Sterro: -0.05
Area di Riporto: 2.21


Altezze: 1:500
Lunghezze: 1:500

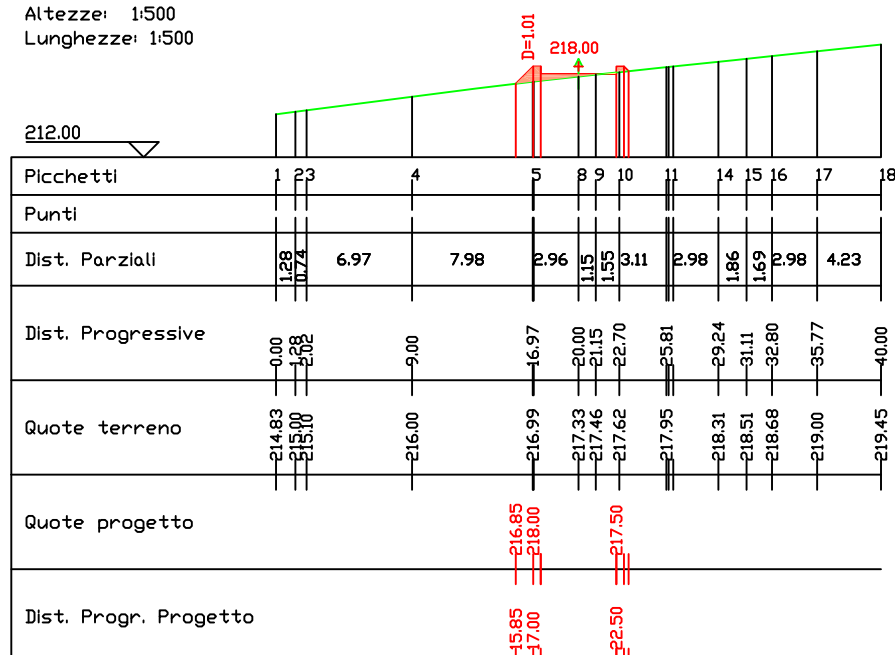

S48


Area di Sterro: 0.00
Area di Riporto: 6.90

Altezze: 1:500
Lunghezze: 1:500

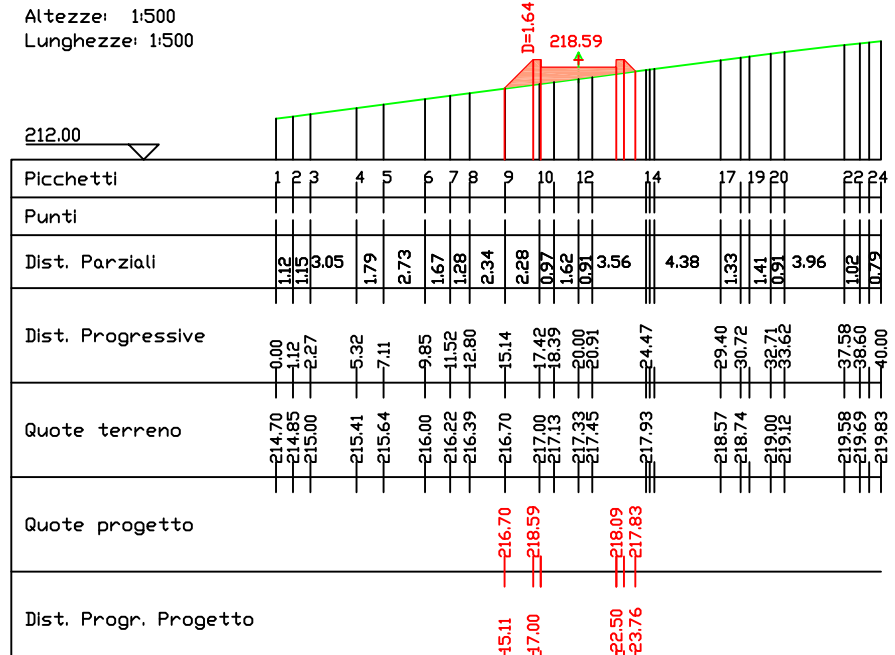

Area di Sterro: 0.00
Area di Riporto: 10.19


Altezze: 1:500
Lunghezze: 1:500

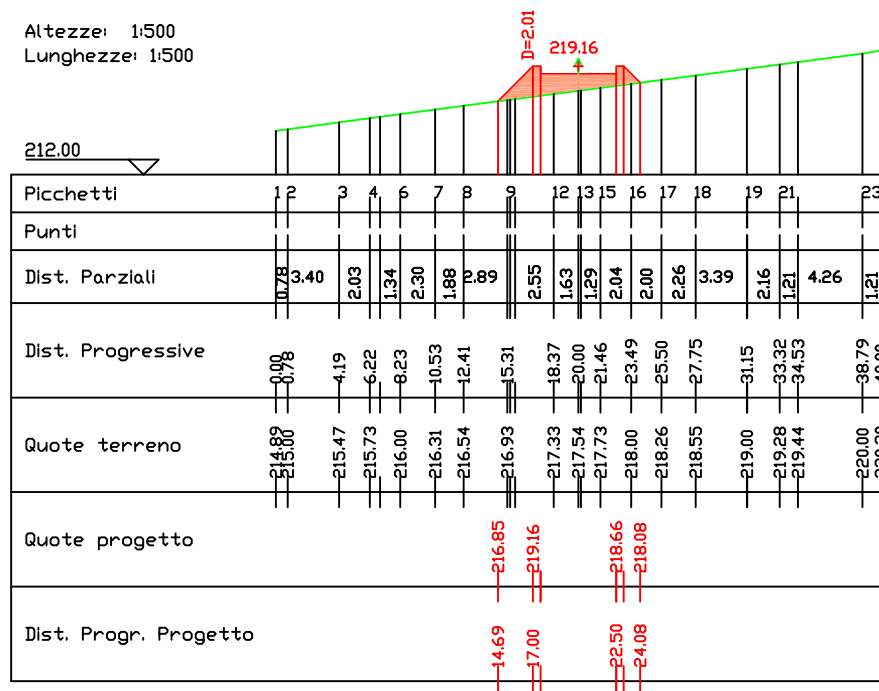

S50

Area di Sterro: 0.00
Area di Riporto: 10.57

Altezze: 1:500
Lunghezze: 1:500

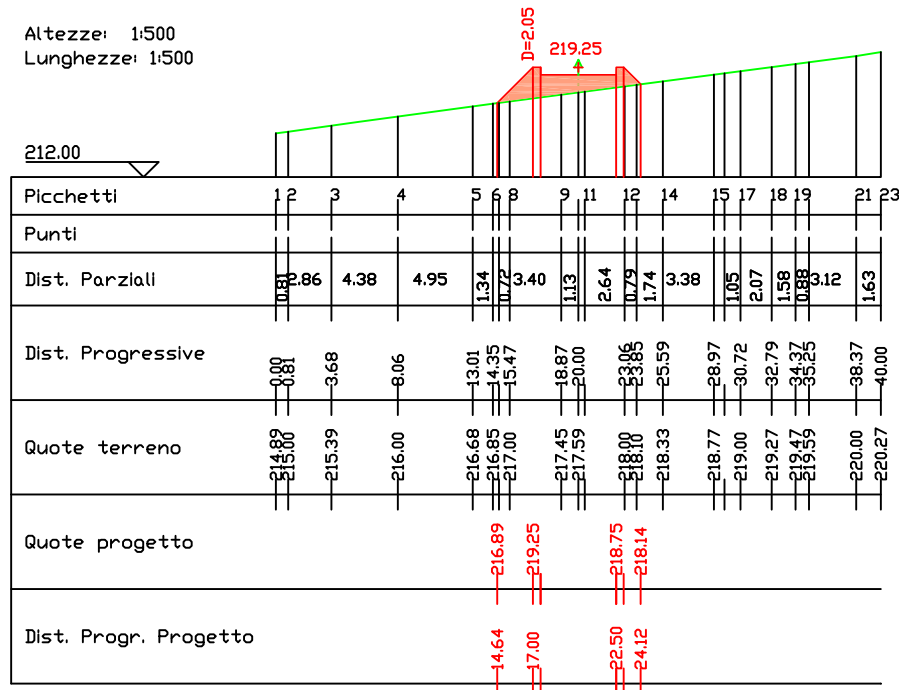

S51

Area di Sterro: 0.00
Area di Riporto: 16.04

Altezze: 1:500
Lunghezze: 1:500

