



Committente:

Levant Wind S.r.l.

Levant Wind S.r.l.
Via Sardegna, 40
00187 Roma
P.IVA/C.F. 1618113100

Titolo del Progetto:

Parco Eolico "Levant" sito nei Comuni di: Busetto Palizzolo, Erice e Valderice

Documento:

**STRADA ACCESSO AEROGENERATORE
A06: PIANTE, PROFILI E SEZIONI**

N° Documento:

IT-VESLVT-TEN-CIV-DW-20

Progettista:



sede legale e operativa
San Martino Sannita (BN) Località Chianarile snc Area Industriale
sede operativa
Lucera (FG) via Alfonso La Cava 114
P.IVA 01465940623
Azienda con sistema gestione qualità Certificato N. 50 100 11873




Progettista
Dott. Ing. Nicola FORTE




Consulente per la progettazione
Dott. Ing. Gaetano PUPPELLA
Dott. Ing. Salvatore PRIOLO

Rev	Data Revisione	Descrizione	Redatto	Controllato	Approvato
00	Giugno 2022	Richiesta AU	LR	PM	NF

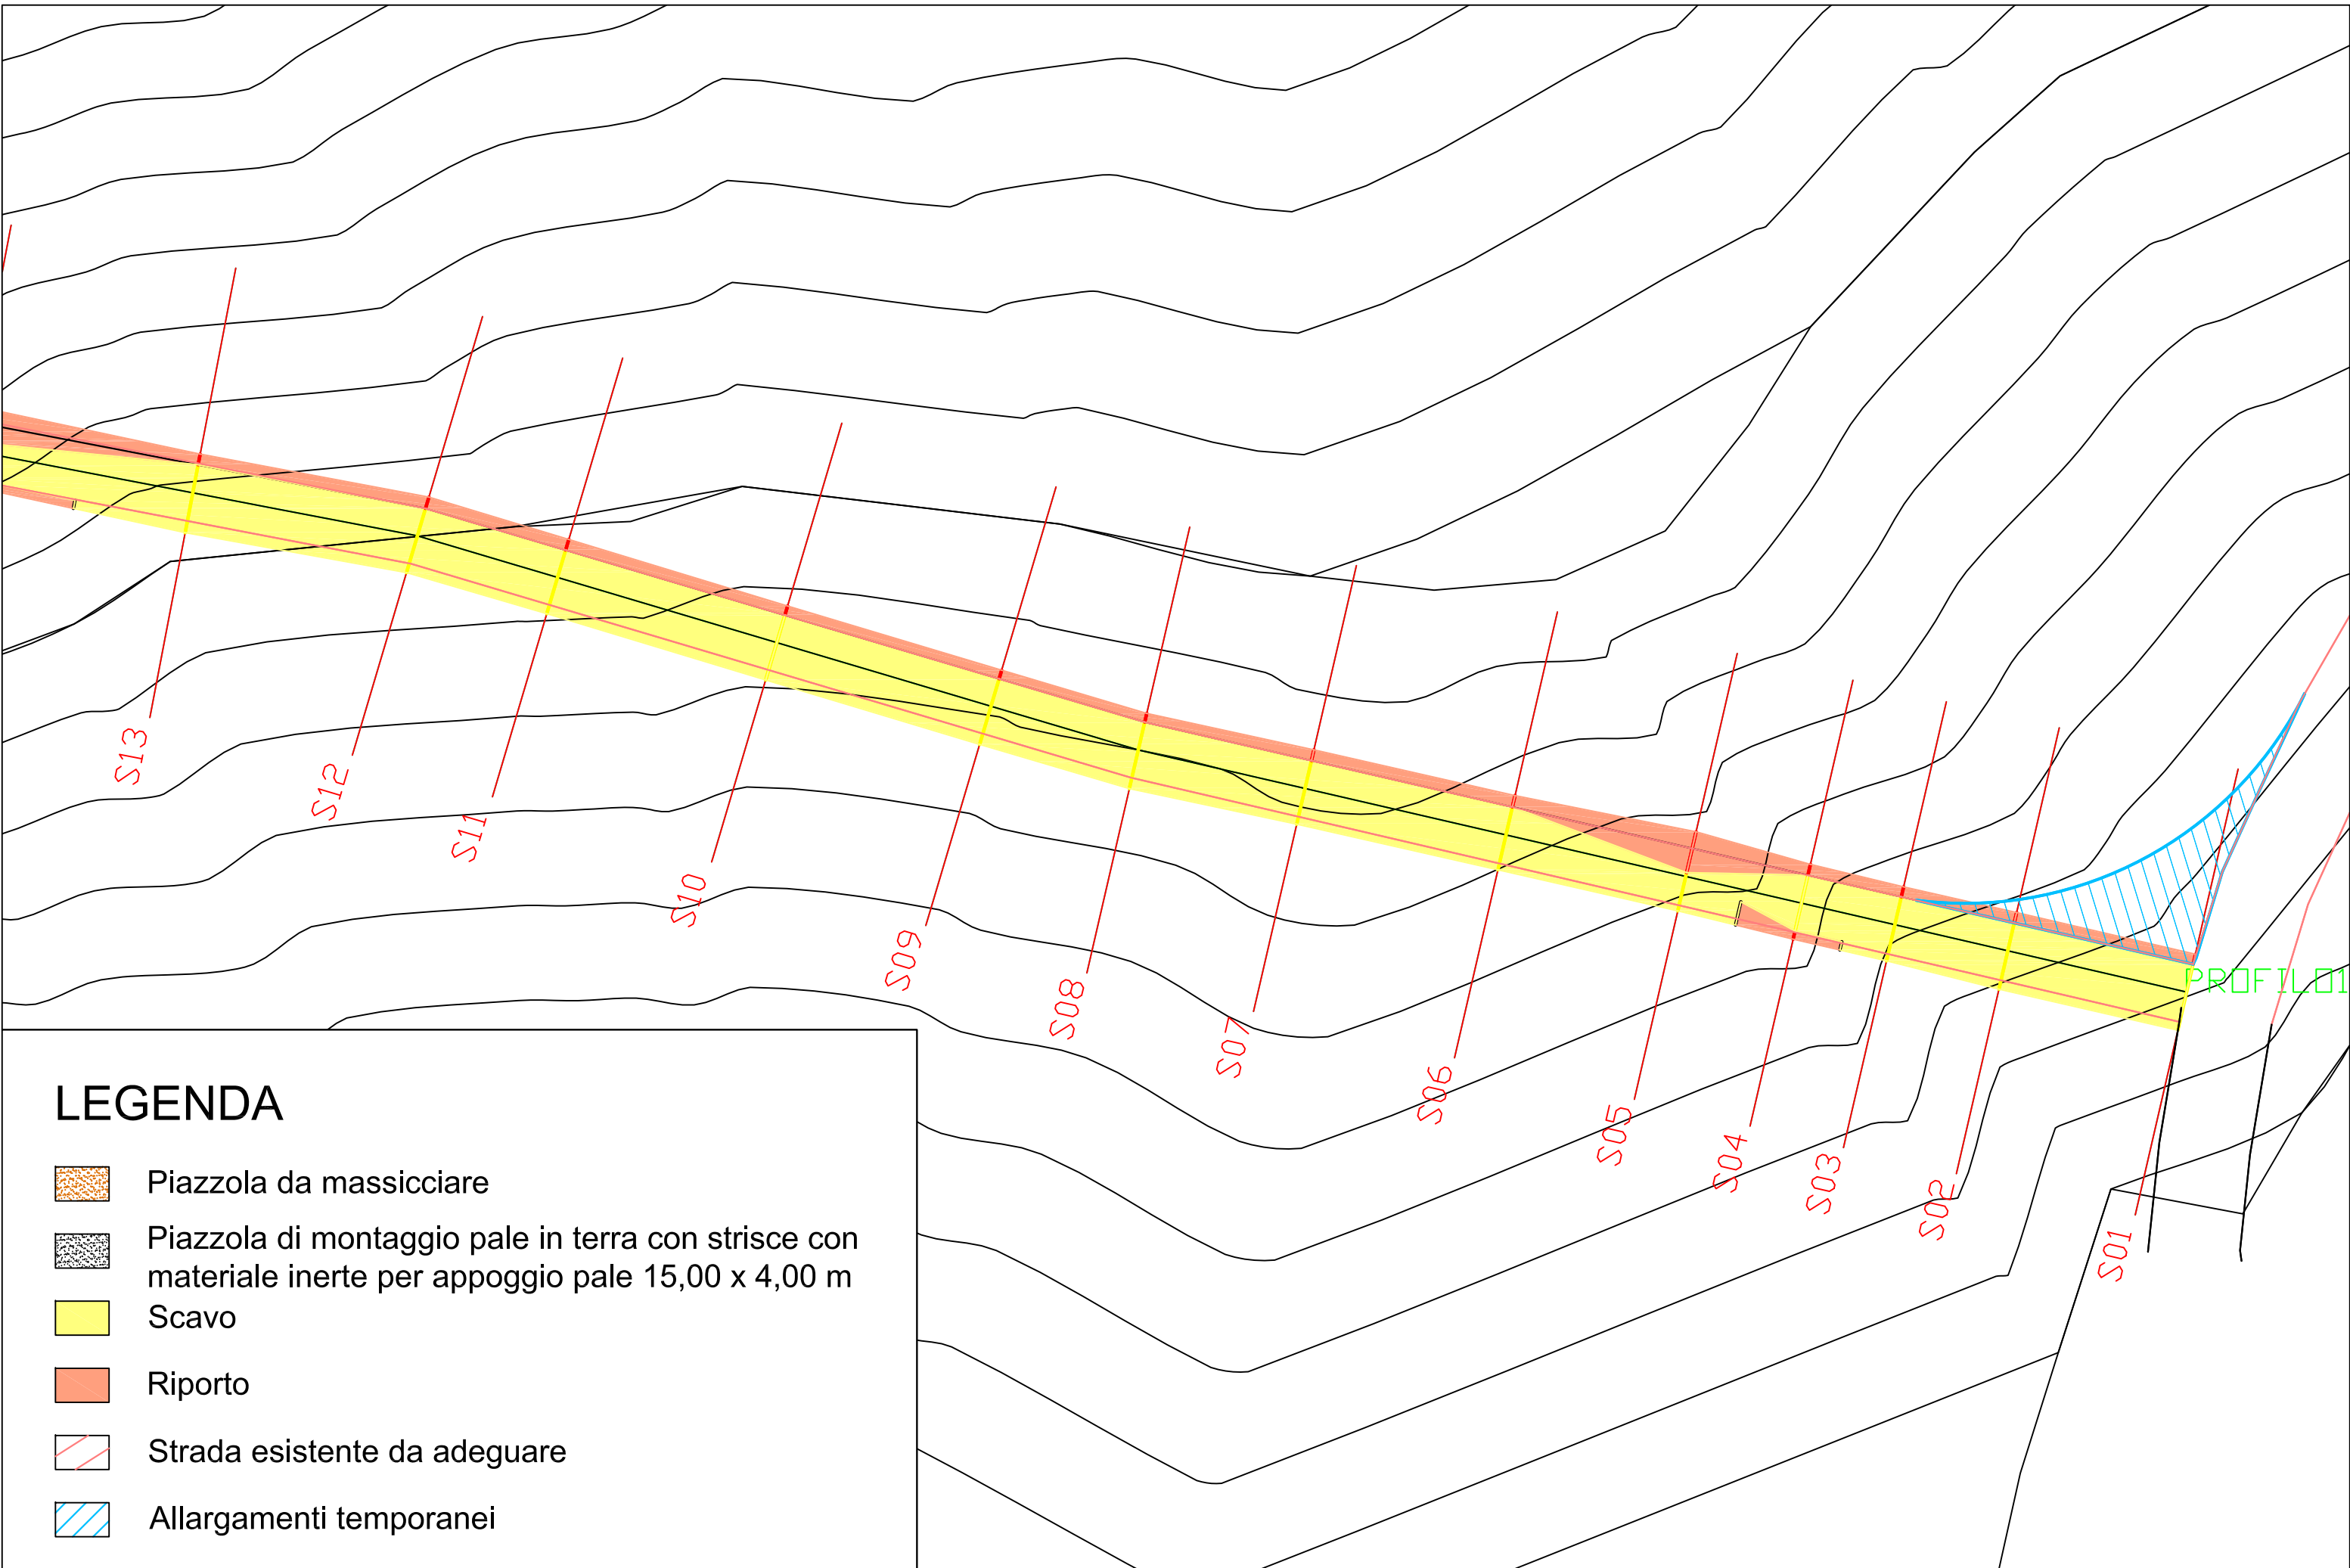


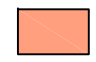
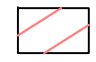
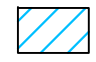
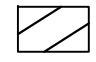
PLANIMETRIA STRADALE AEROGENERATORE A06 -QUADRO 1

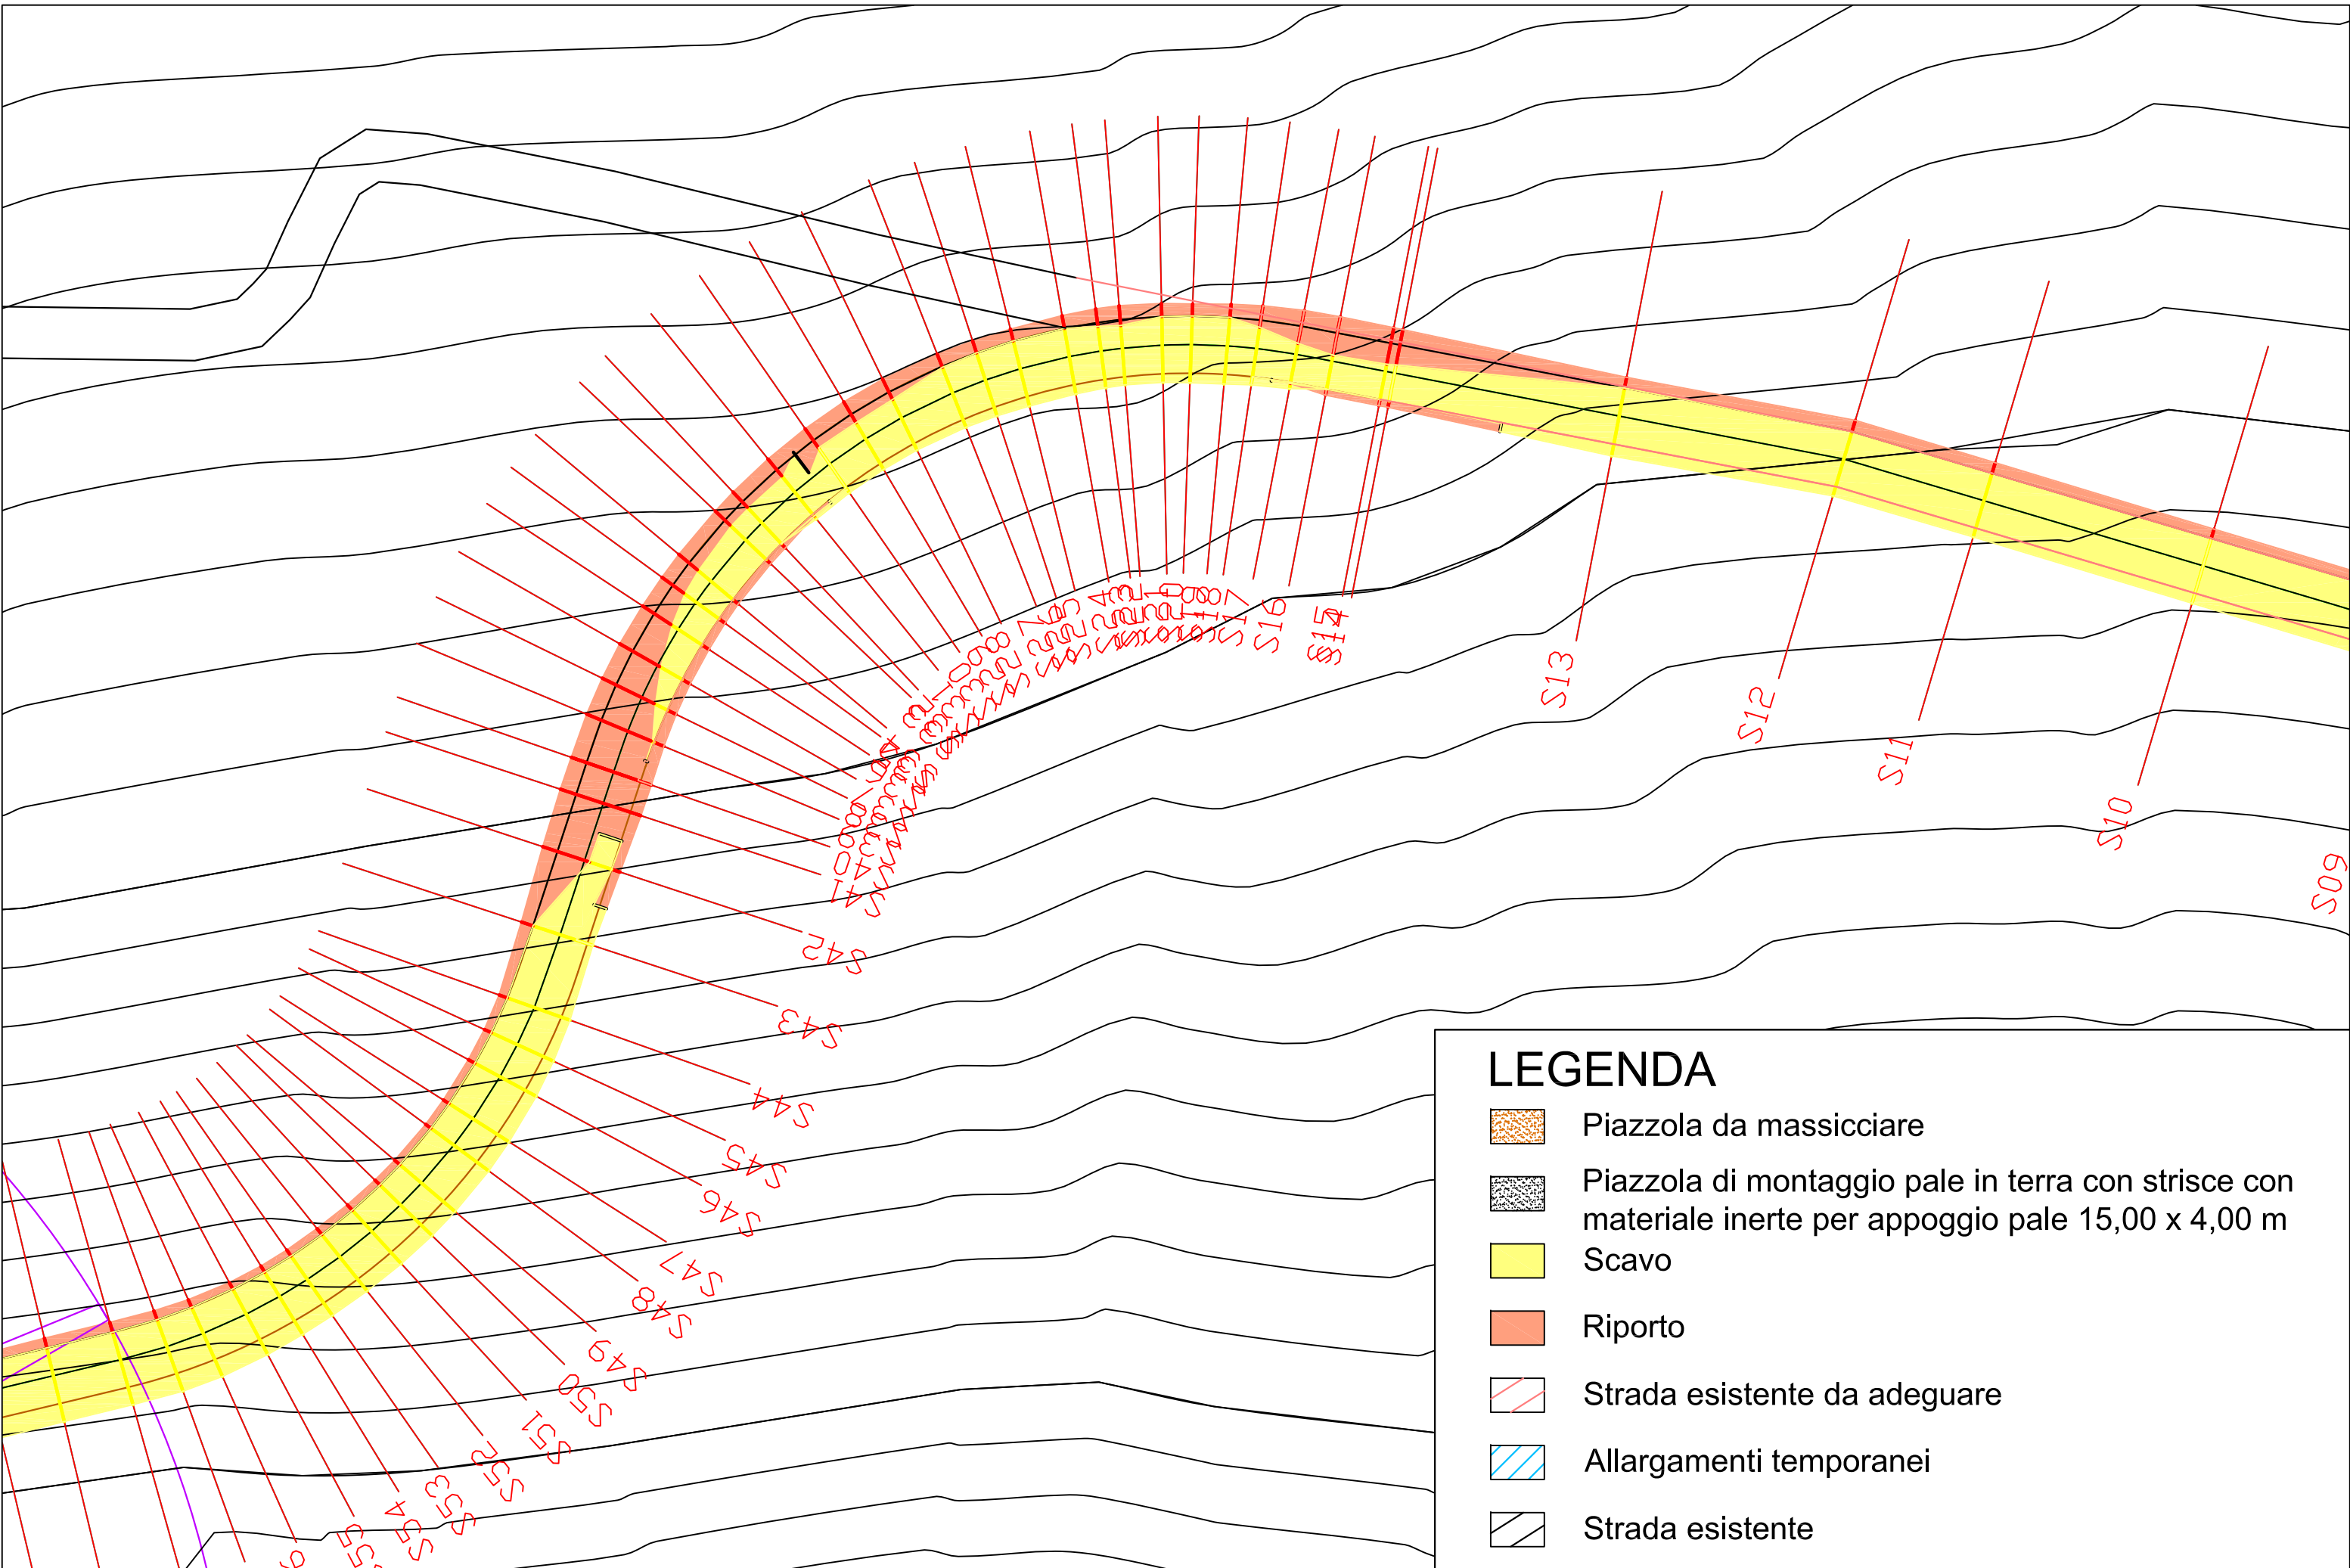


PLANIMETRIA STRADALE AEROGENERATORE A06 -QUADRO 2




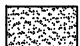
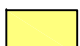

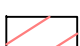

LEGENDA

-  Piazzola da massicciare
-  Piazzola di montaggio pale in terra con strisce con materiale inerte per appoggio pale 15,00 x 4,00 m
-  Scavo
-  Riporto
-  Strada esistente da adeguare
-  Allargamenti temporanei
-  Strada esistente

PLANIMETRIA STRADALE AEROGENERATORE A06 -QUADRO 3

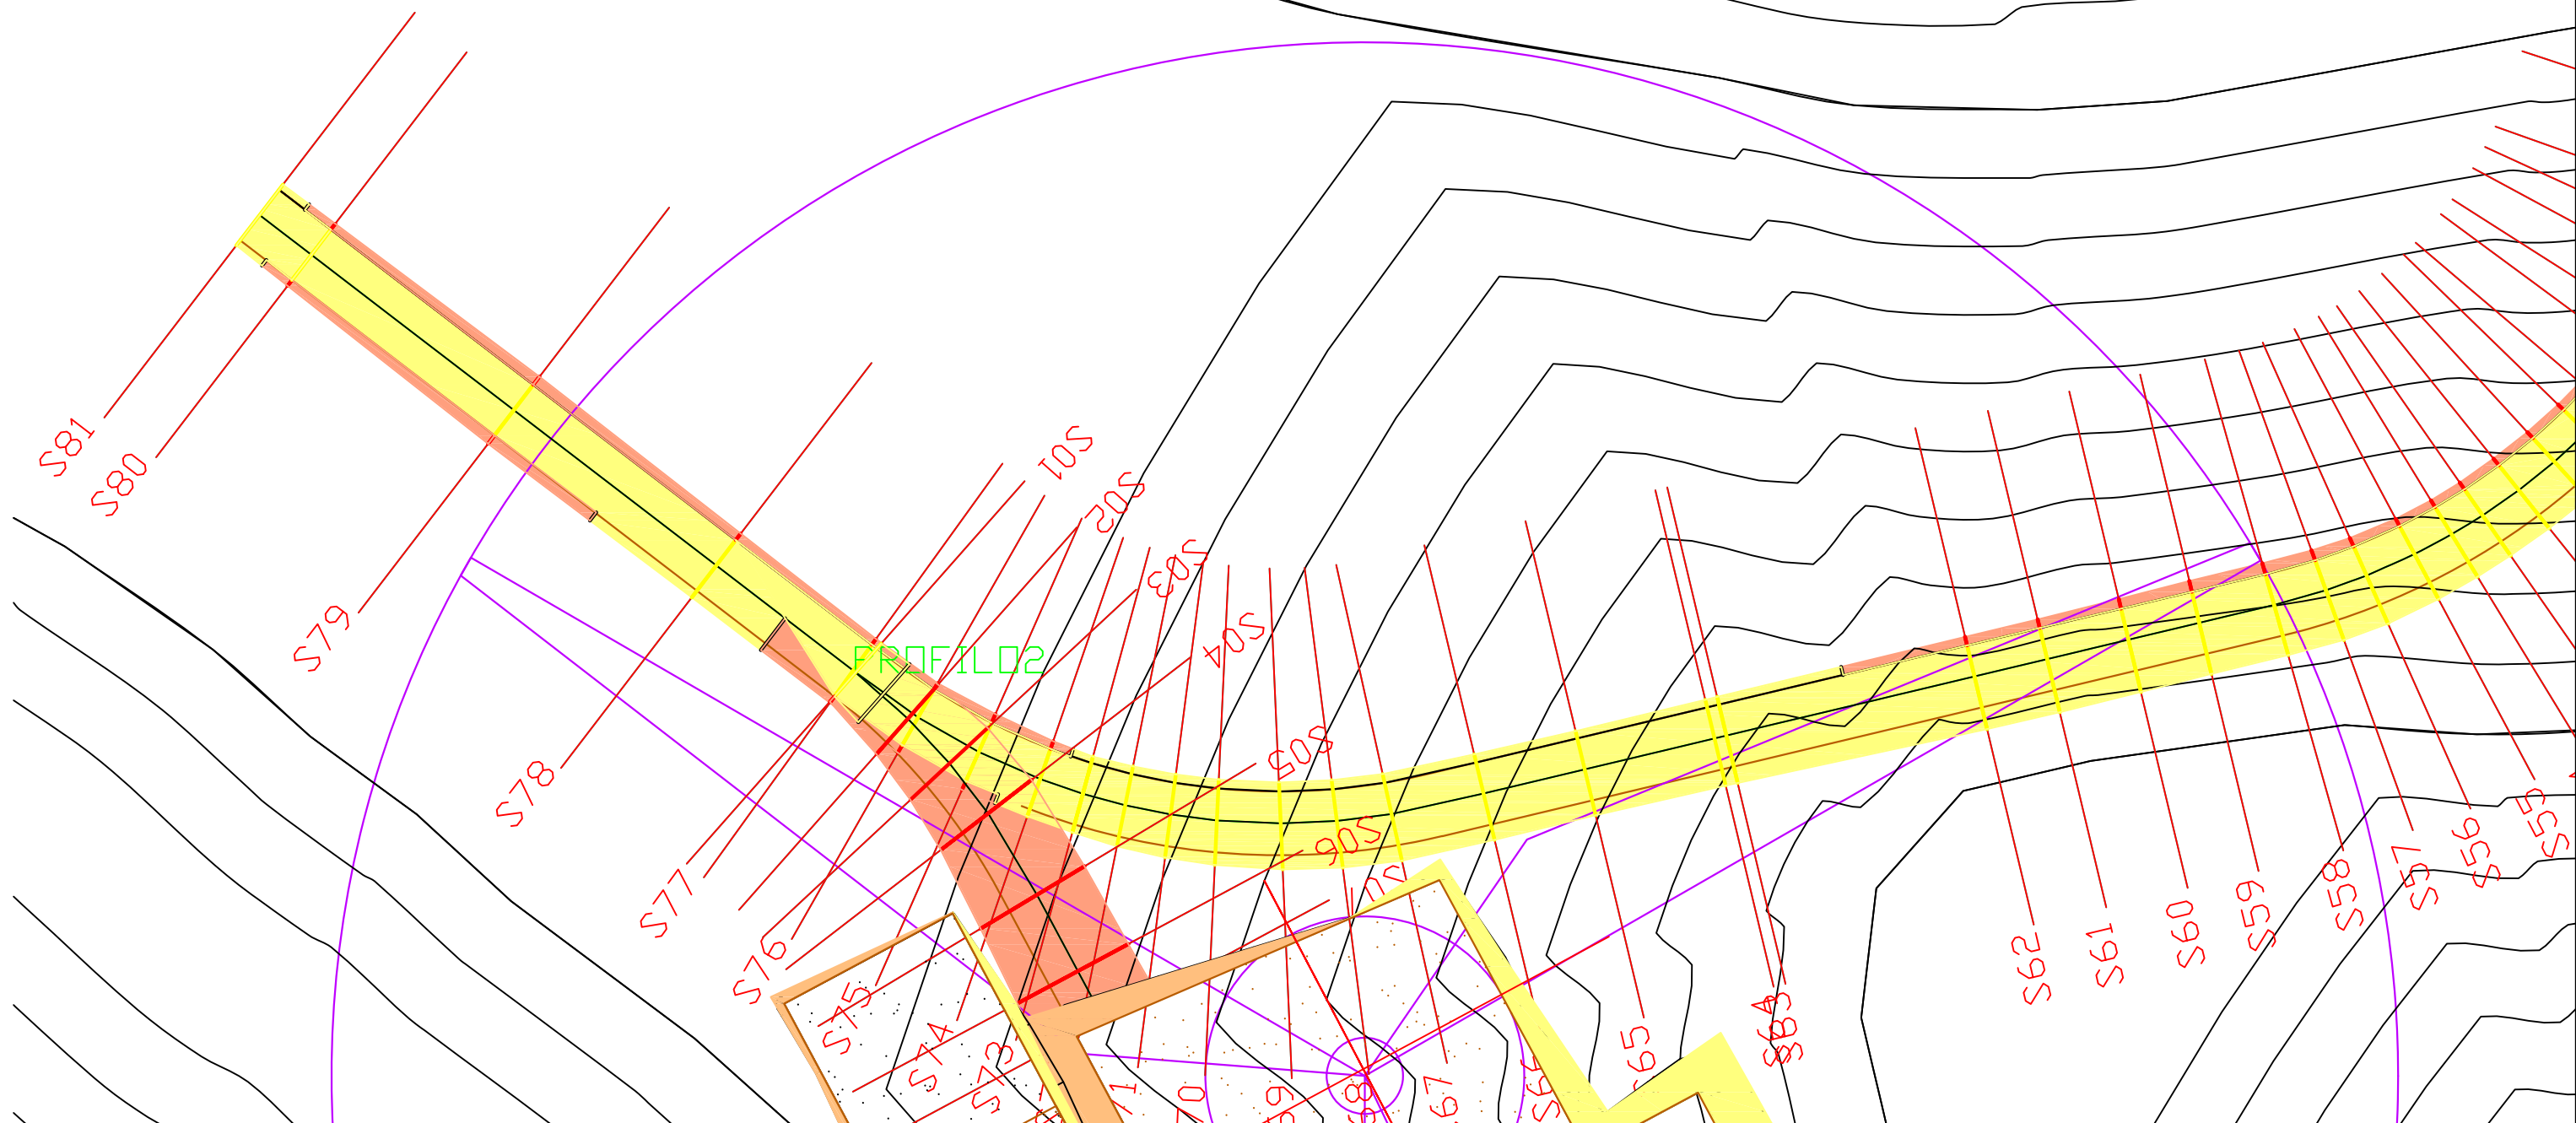

LEGENDA


-  Piazzola da massicciare
-  Piazzola di montaggio pale in terra con strisce con materiale inerte per appoggio pale 15,00 x 4,00 m
-  Scavo
-  Riporto
-  Strada esistente da adeguare
-  Allargamenti temporanei

A06

Quota piazzola di
montaggio e
ricoprimento plinto
225,00 m s.l.m.

zola

PROFILO STRADALE AEROGENERATORE A06 - QUADRO 2

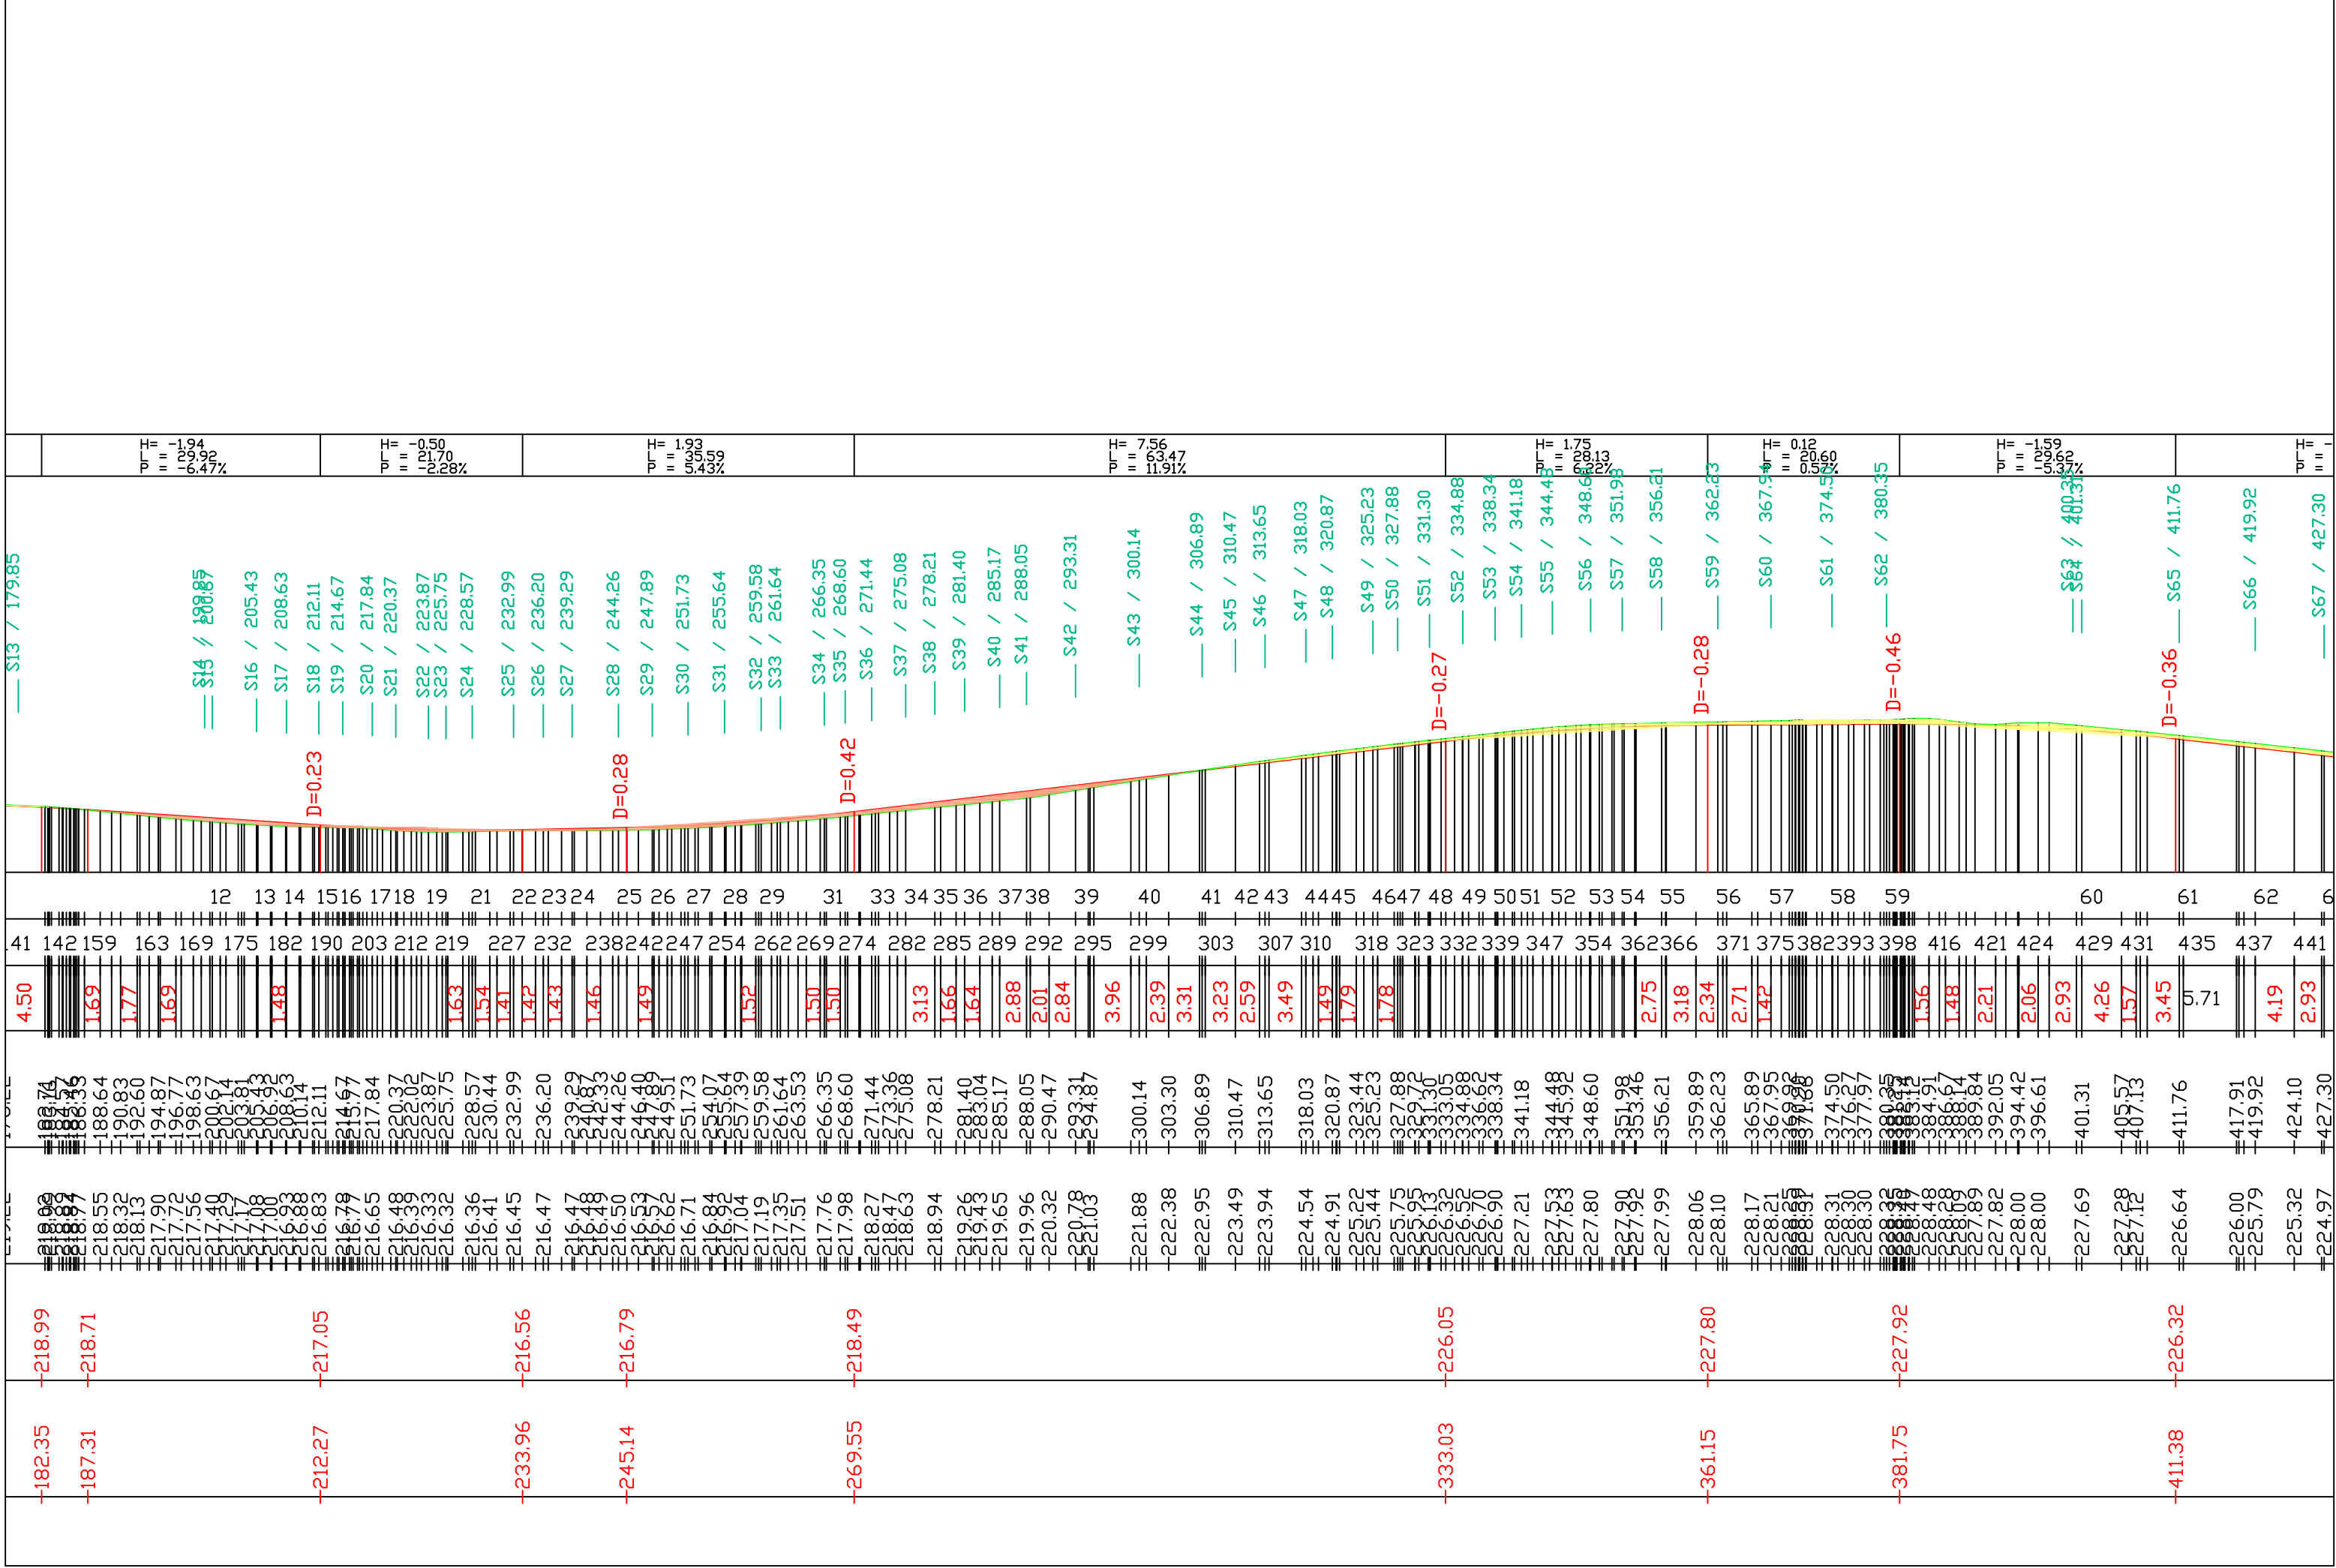


PROFILO STRADALE AEROGENERATORE A06 - QUADRO 3

PROFILO1

Caratteristiche Tracciato di Progetto


Quota Monte	227.95
Quota Valle	216.56
Lungh. Proiezione	530.97
Lungh. Sviluppo	532.21
Dislivello	11.39
Pendenza Minima	-0.05 %
Pendenza Massima	11.91 %
Pendenza Media	5.09 %

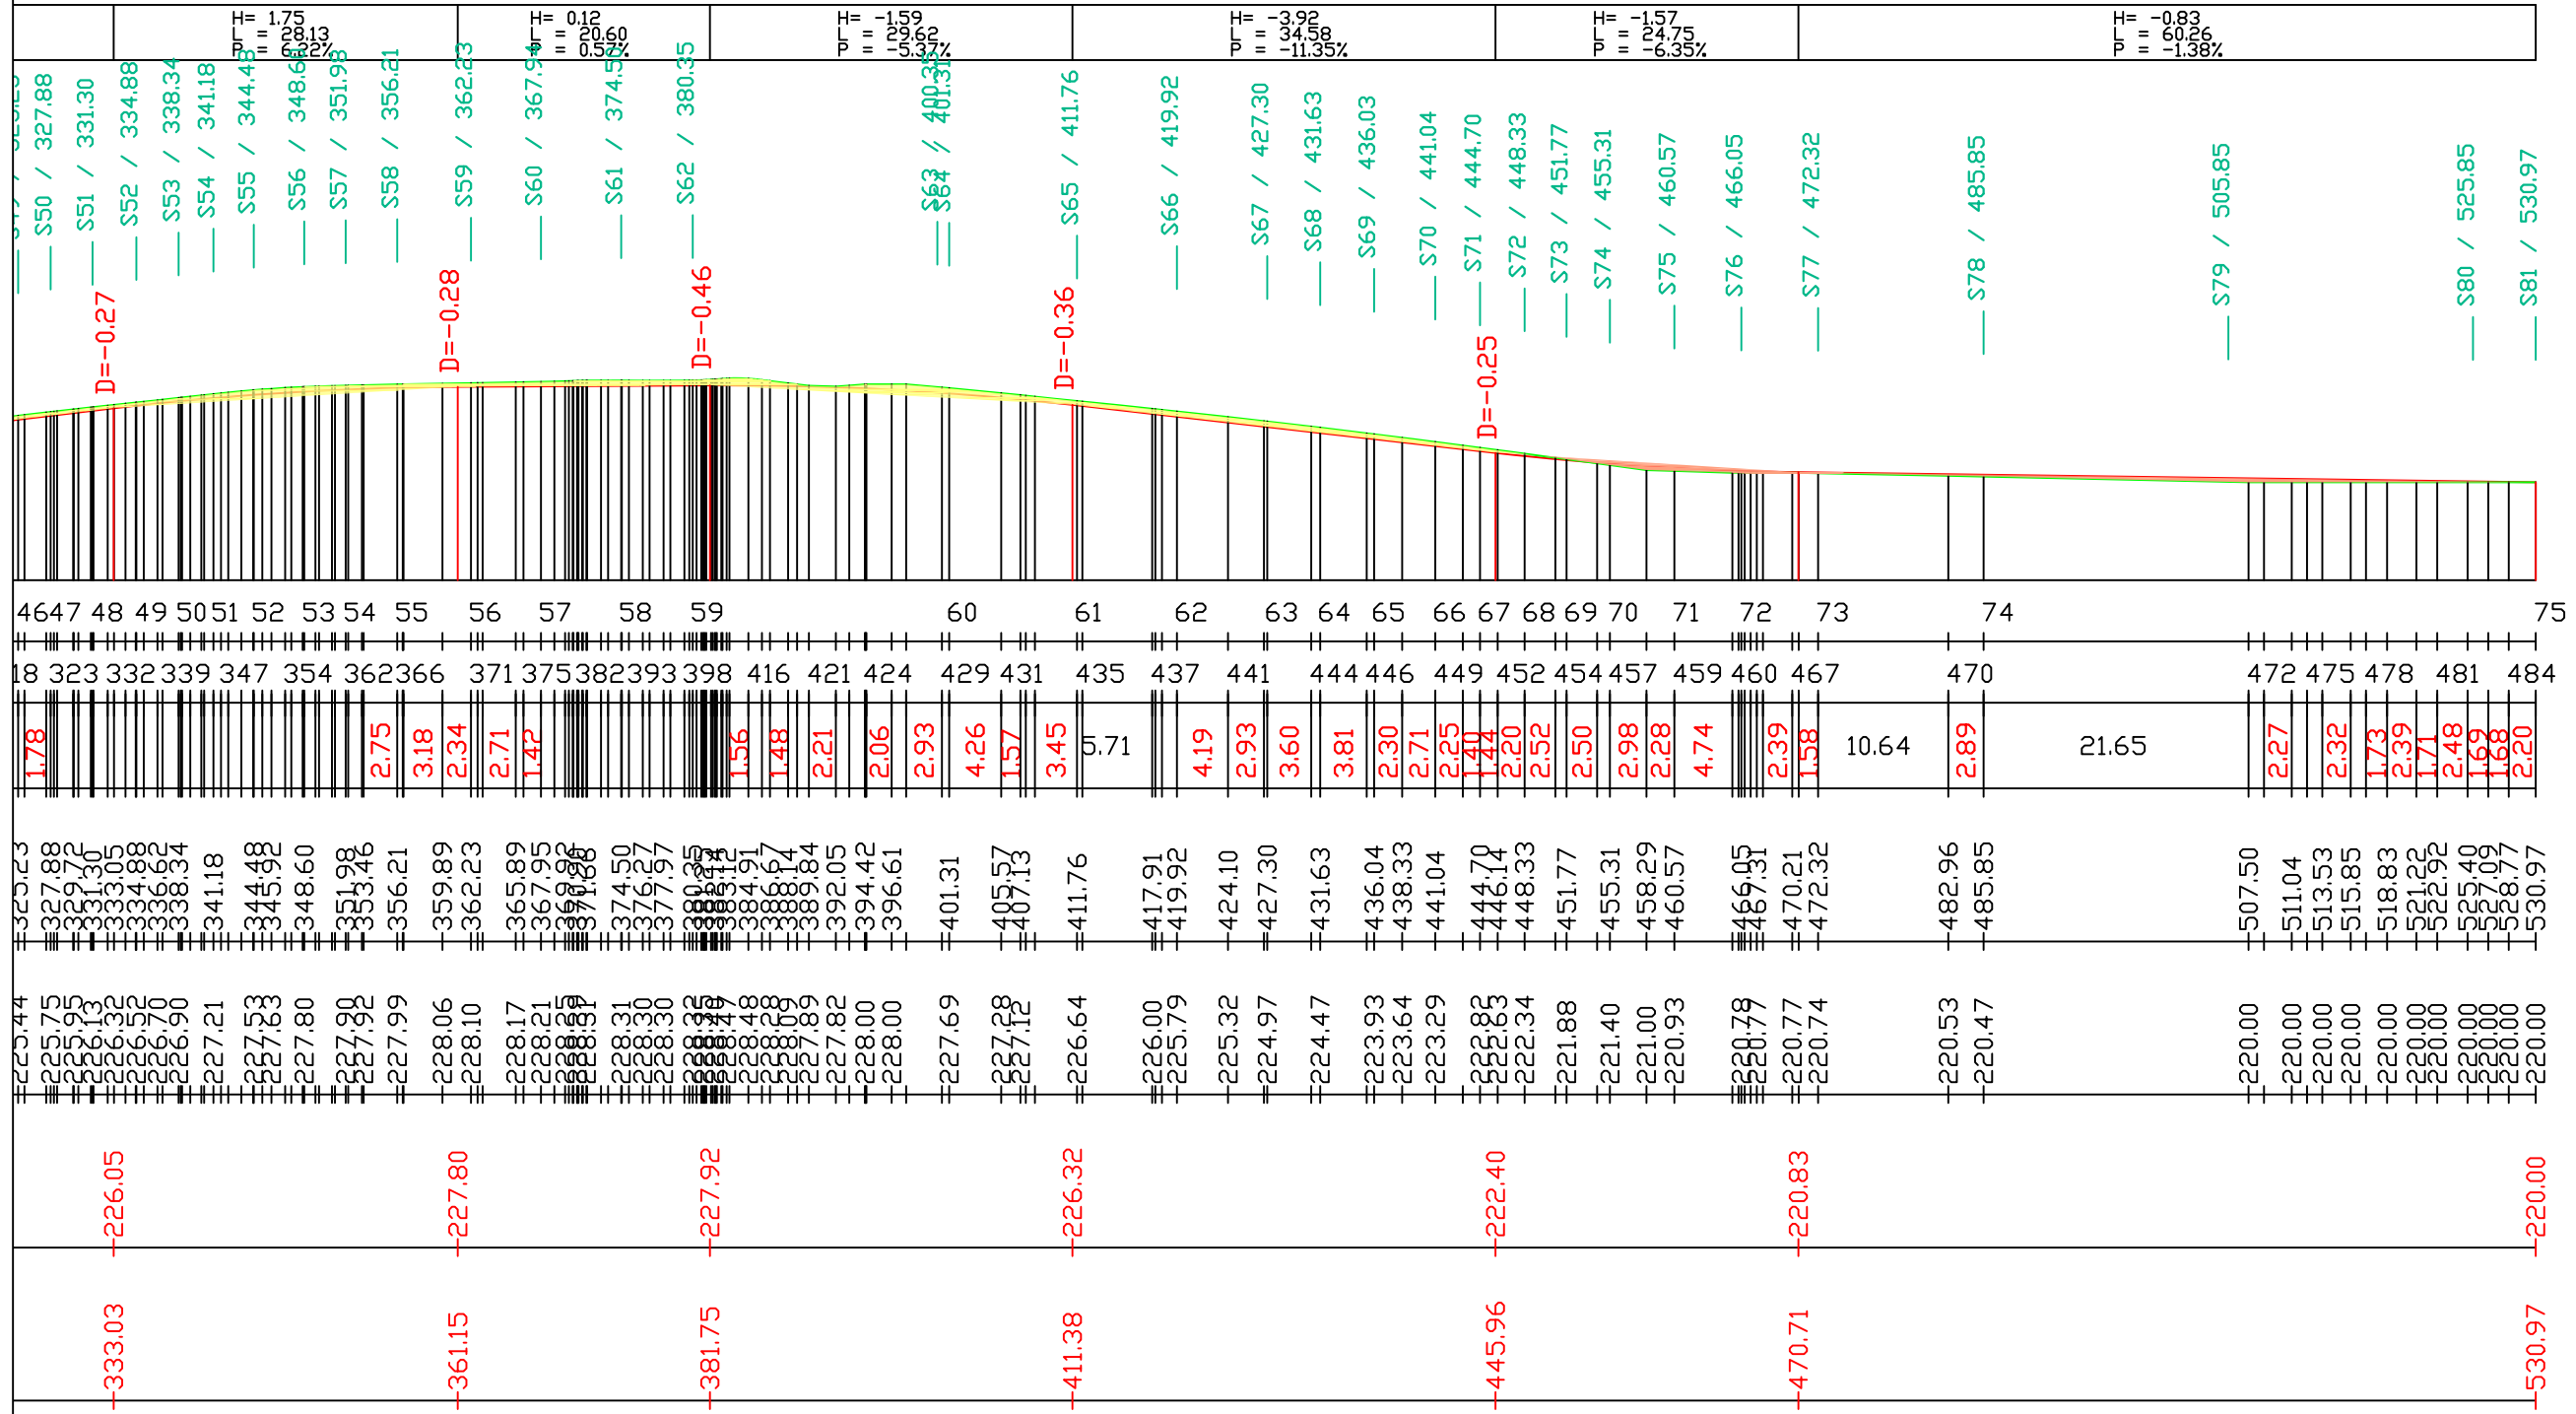

S01

Area di Sterno: -2.76
Area di Riporto: 0.23


Altezze: 1:500
Lunghezze: 1:500

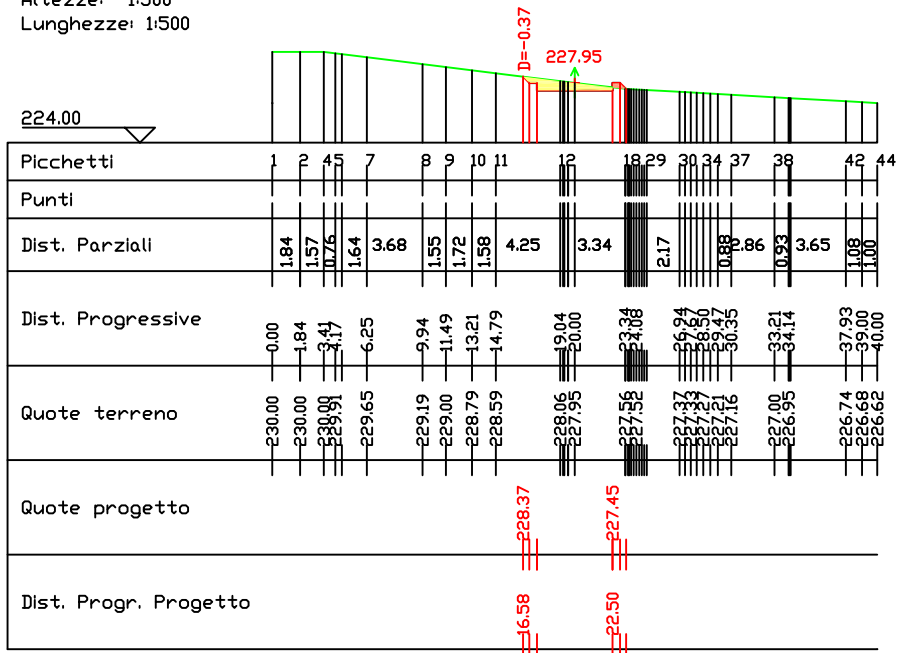

S02

Area di Sterno: -2.82
Area di Riporto: 0.25


Altezze: 1:500
Lunghezze: 1:500

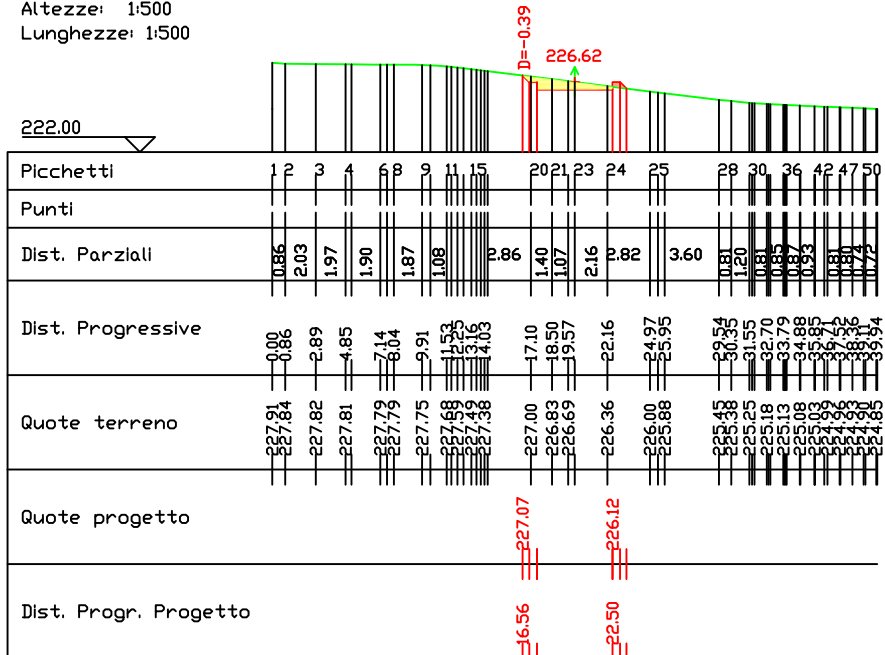

S03

Area di Sterno: -2.68
Area di Riporto: 0.22


Altezze: 1:500
Lunghezze: 1:500

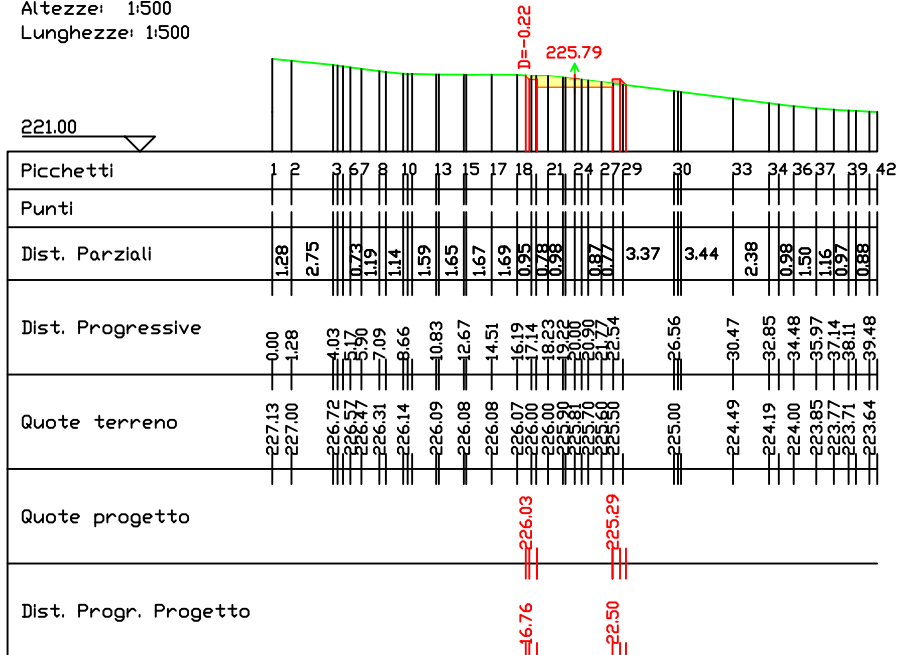

S04

Area di Sterno: -0.40
Area di Riporto: 0.52


Altezze: 1:500
Lunghezze: 1:500

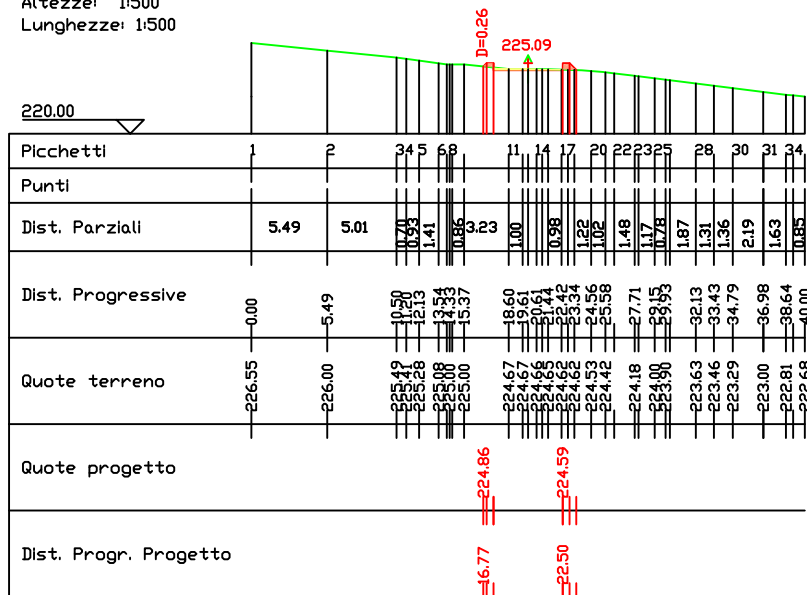

S05

Area di Sterno: -0.60
Area di Riporto: 1.15


Altezze: 1:500
Lunghezze: 1:500

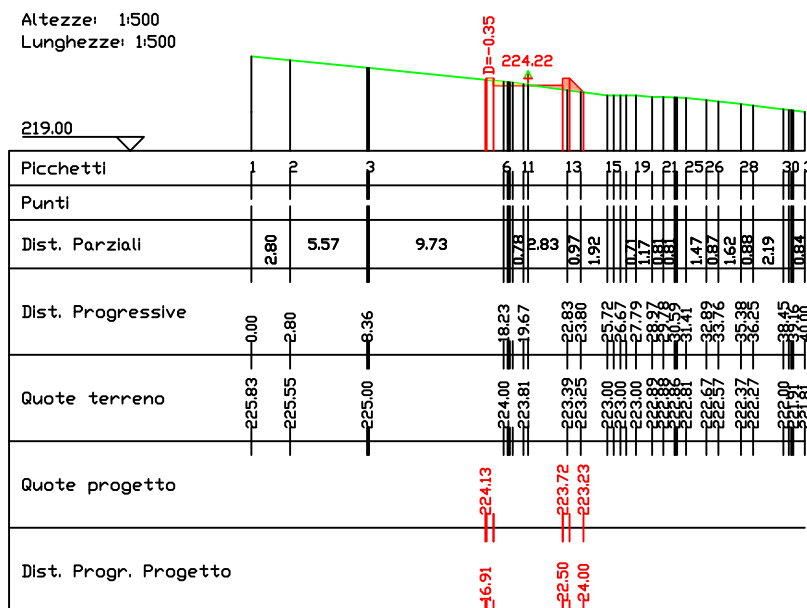

S06

Area di Sterno: -1.66
Area di Riporto: 0.35

Altezze: 1:500
Lunghezze: 1:500

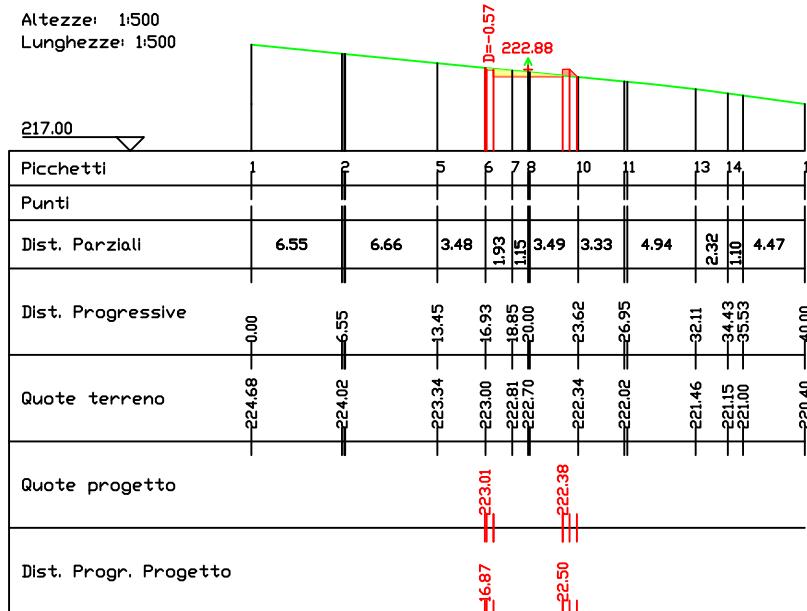


S07

S07

Area di Sterro: -1.99
Area di Riparto: 0.29


Altezze: 1:500
Lunghezze: 1:500

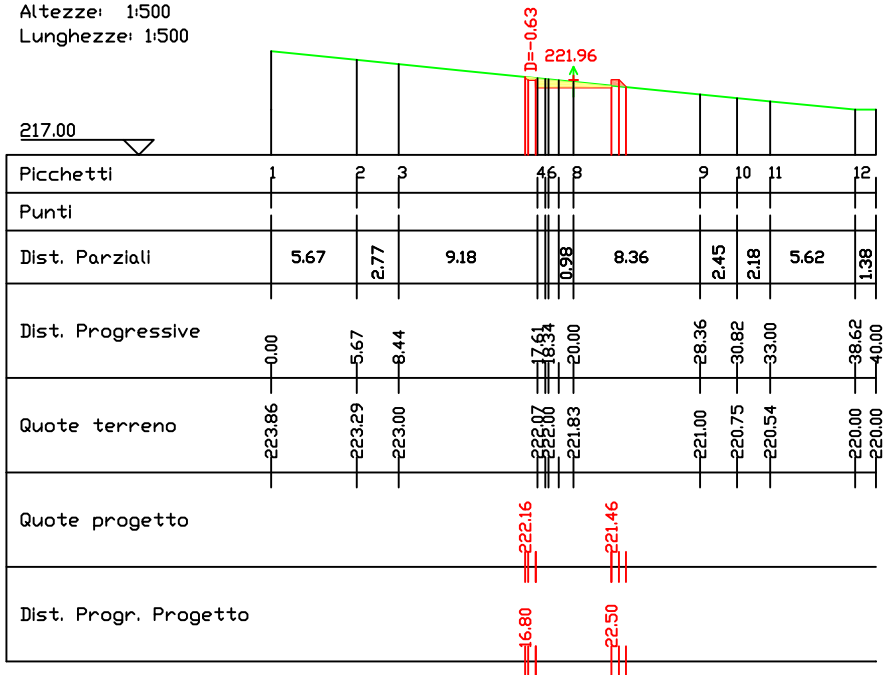

S10

Area di Sterro: -2.90
Area di Riparto: 0.19


Altezze: 1:500
Lunghezze: 1:500

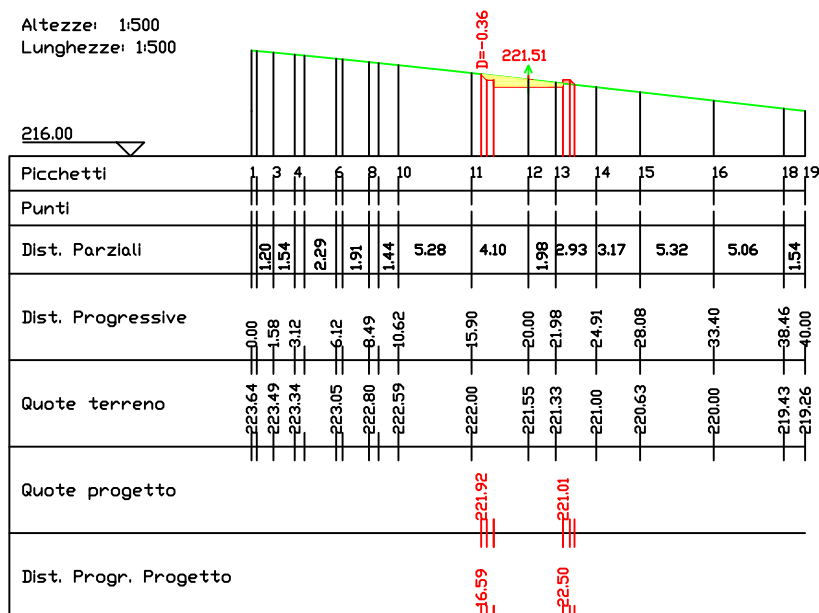

S08

Area di Sterro: -3.18
Area di Riparto: 0.15


Altezze: 1:500
Lunghezze: 1:500

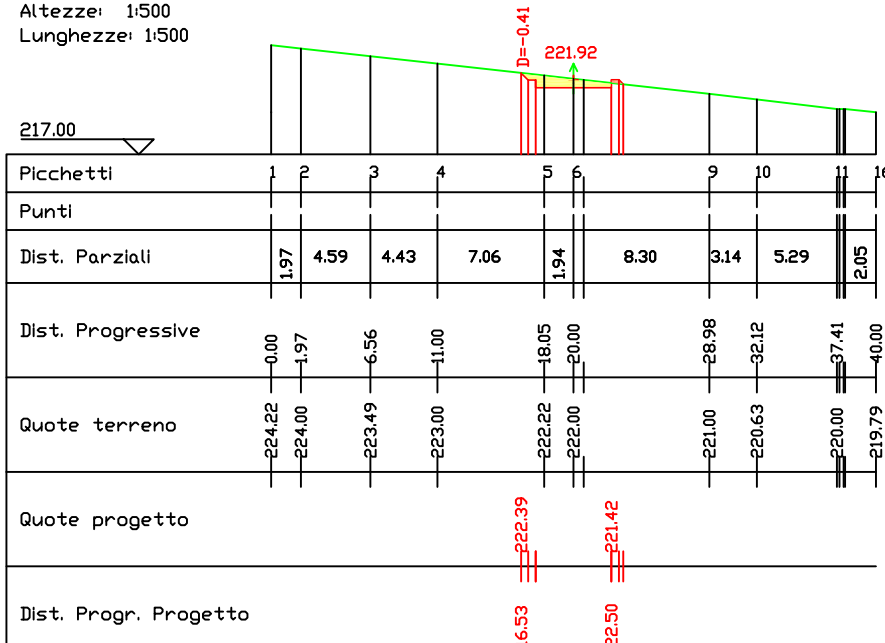

S11

Area di Sterro: -2.30
Area di Riparto: 0.29


Altezze: 1:500
Lunghezze: 1:500

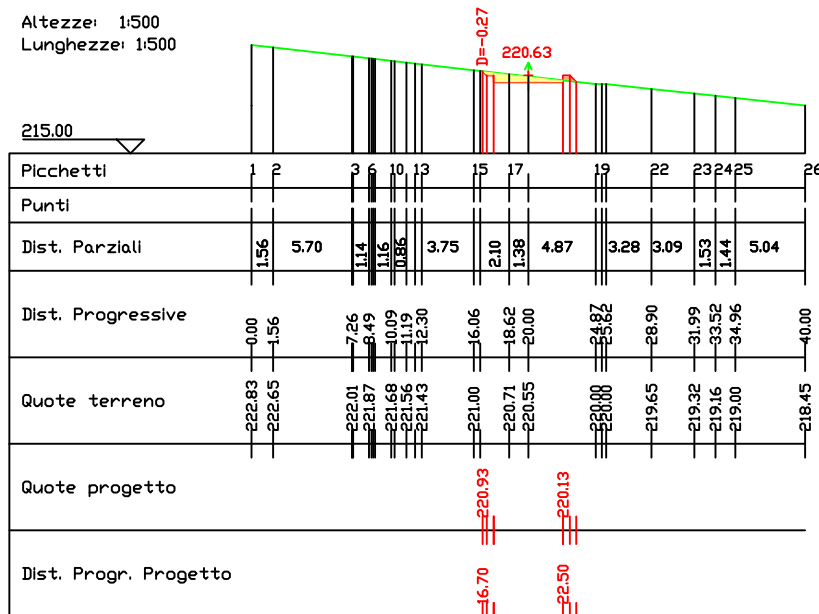

S09

Area di Sterro: -3.22
Area di Riparto: 0.15


Altezze: 1:500
Lunghezze: 1:500

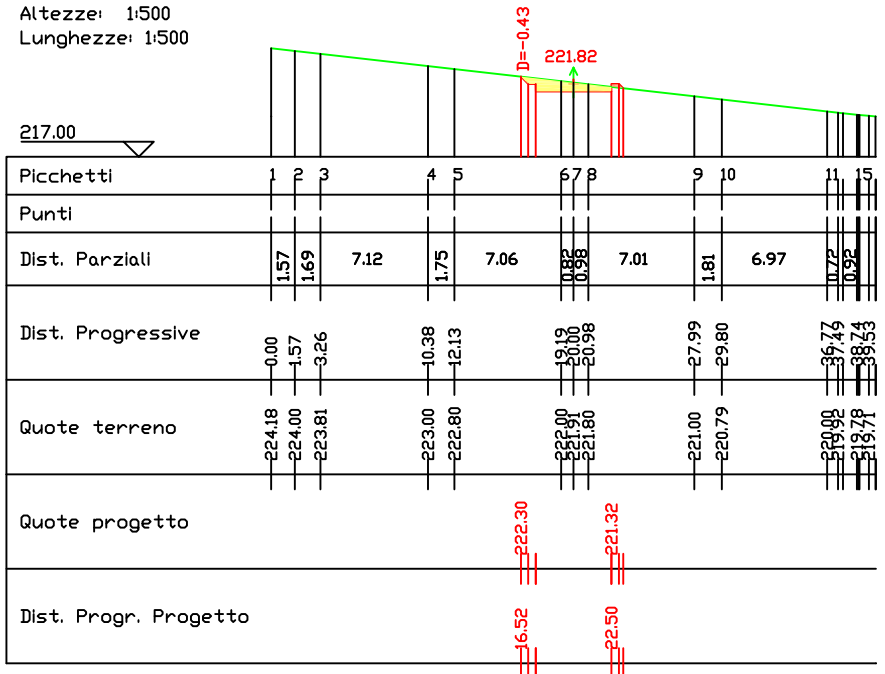

S12

Area di Sterro: -2.43
Area di Riparto: 0.33

Altezze: 1:500
Lunghezze: 1:500

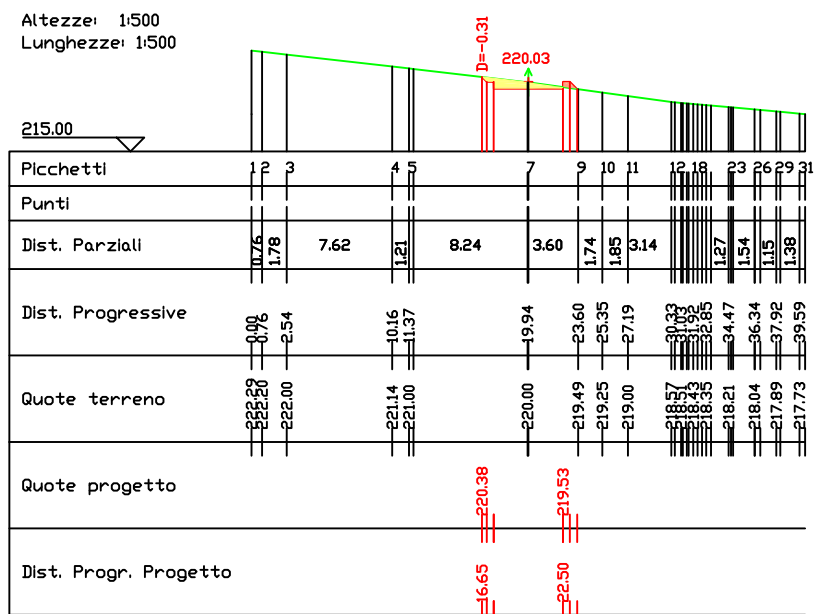


S13

S13

Area di Sterno: -3.04
Area di Riparto: 0.26


Altezze: 1:500
Lunghezze: 1:500

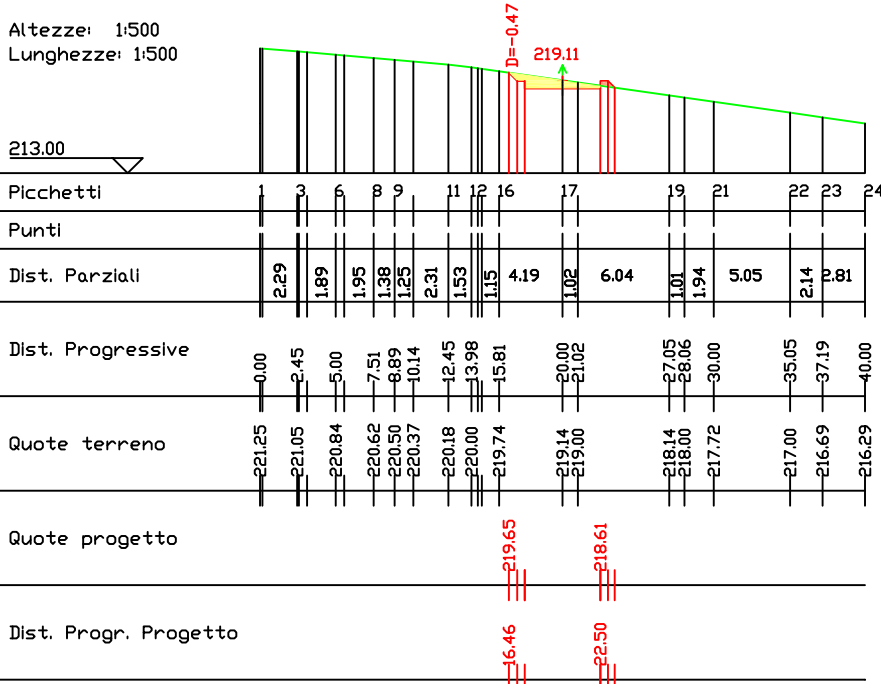

S14

Area di Sterno: -0.62
Area di Riparto: 0.93


Altezze: 1:500
Lunghezze: 1:500

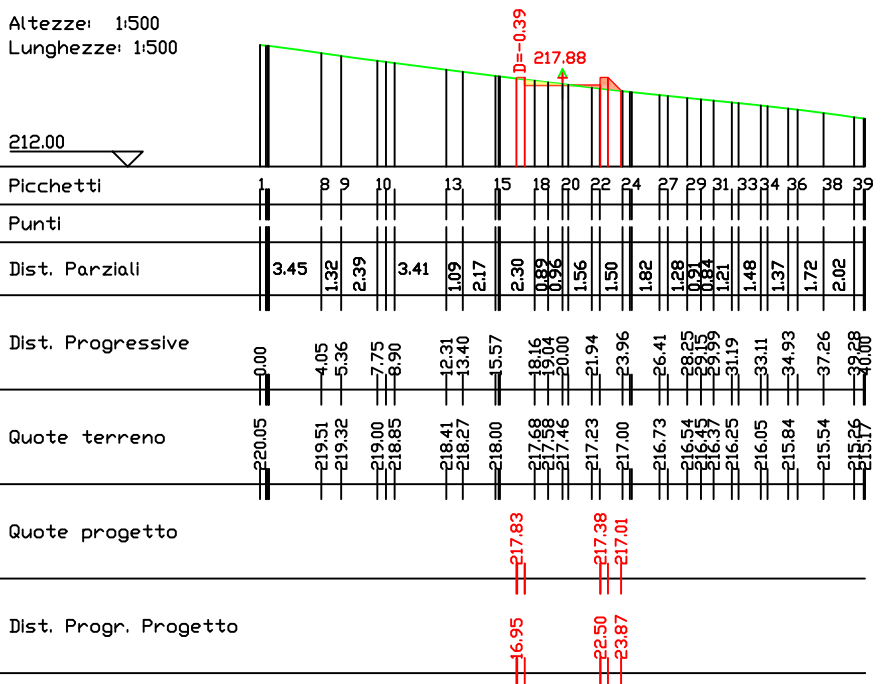

S15

Area di Sterno: -0.59
Area di Riparto: 0.98


Altezze: 1:500
Lunghezze: 1:500

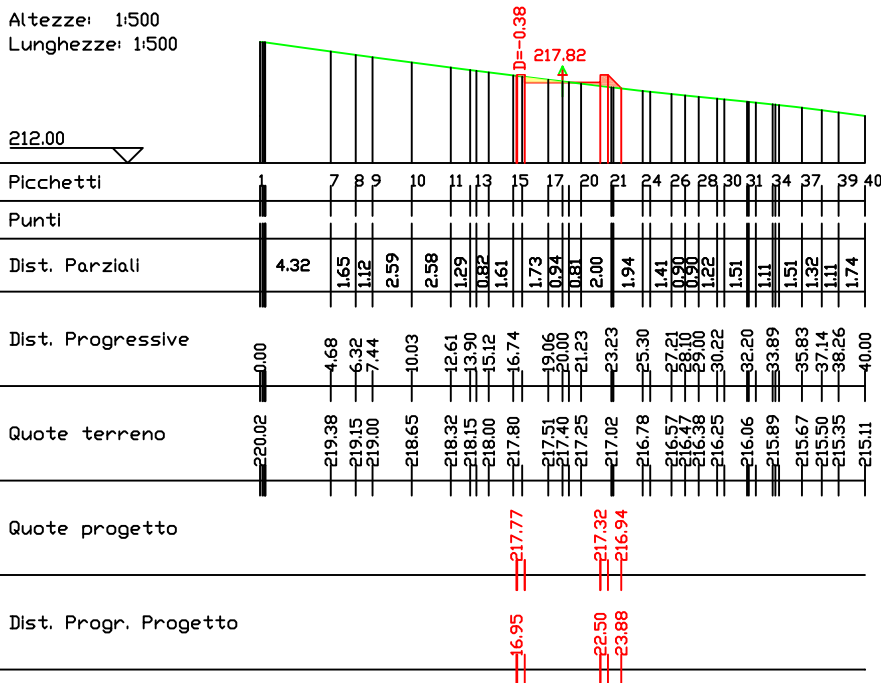

S15

Area di Sterno: -0.59
Area di Riparto: 0.98


Altezze: 1:500
Lunghezze: 1:500

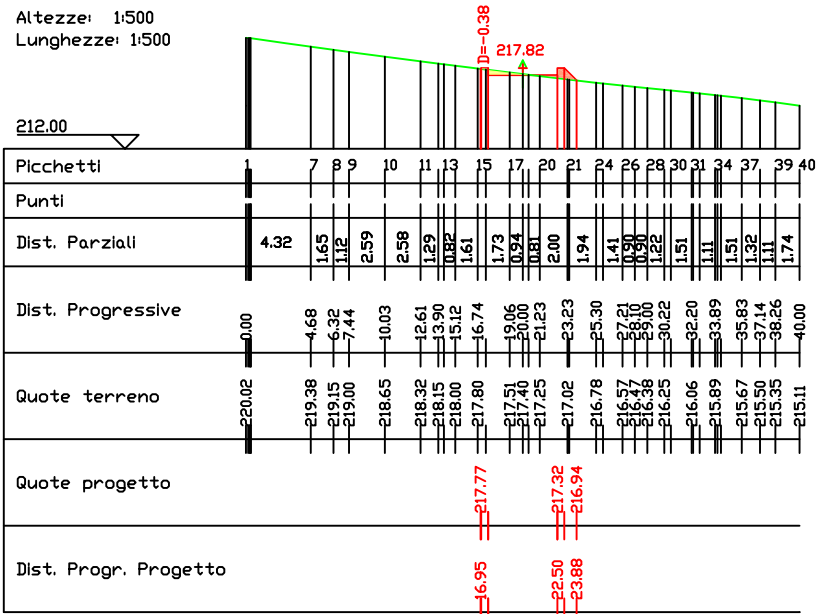

S16

Area di Sterno: -0.61
Area di Riparto: 1.06


Altezze: 1:500
Lunghezze: 1:500

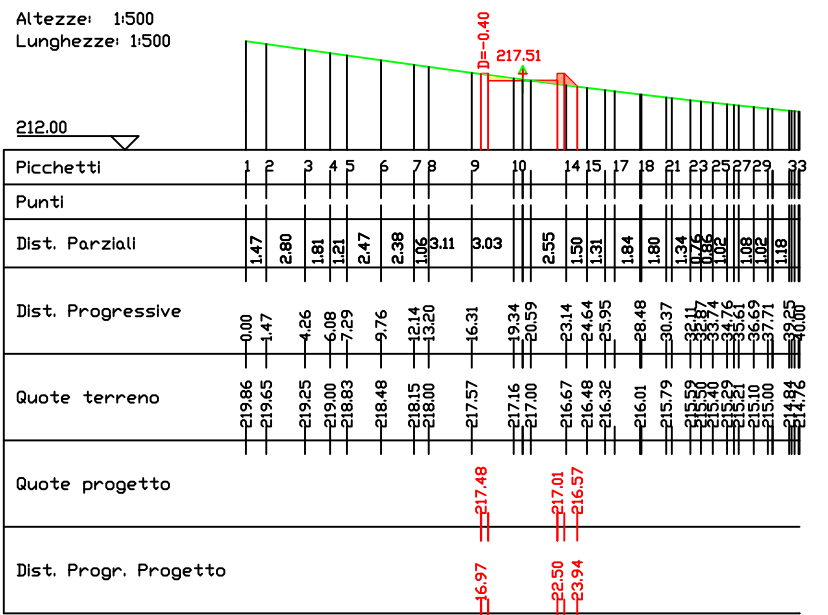

S17

Area di Sterno: -0.85
Area di Riparto: 0.89

Altezze: 1:500
Lunghezze: 1:500

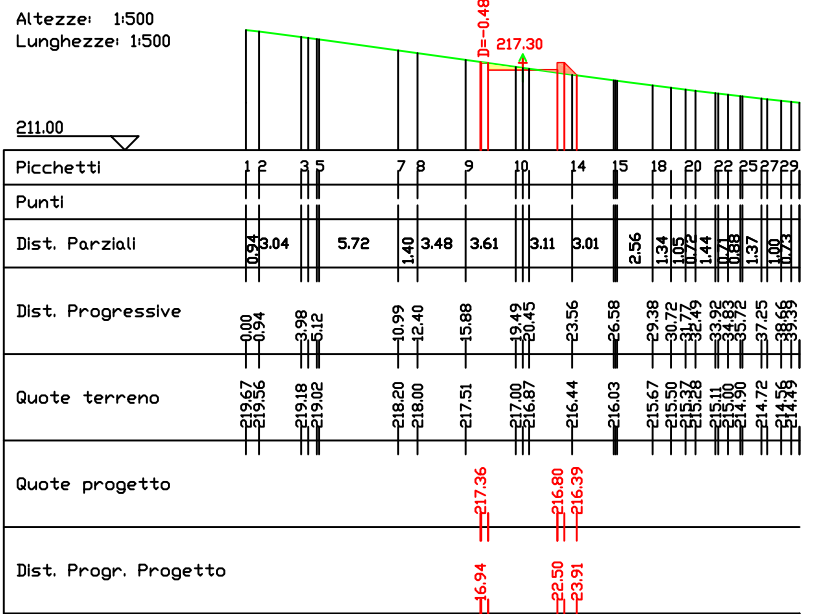


S18

S18

Area di Sterro: -1.44
Area di Riporto: 0.60


Altezze: 1:500
Lunghezze: 1:500

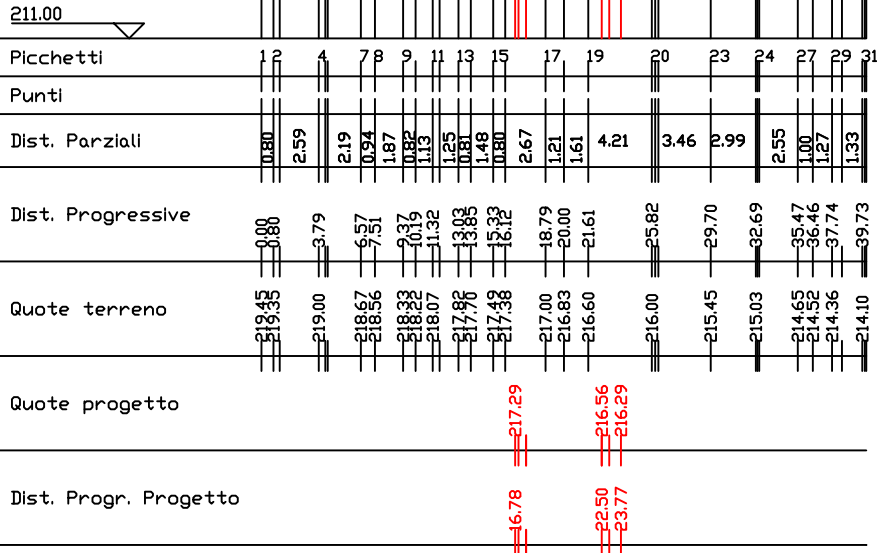

S19

Area di Sterro: -2.06
Area di Riporto: 0.44


Altezze: 1:500
Lunghezze: 1:500

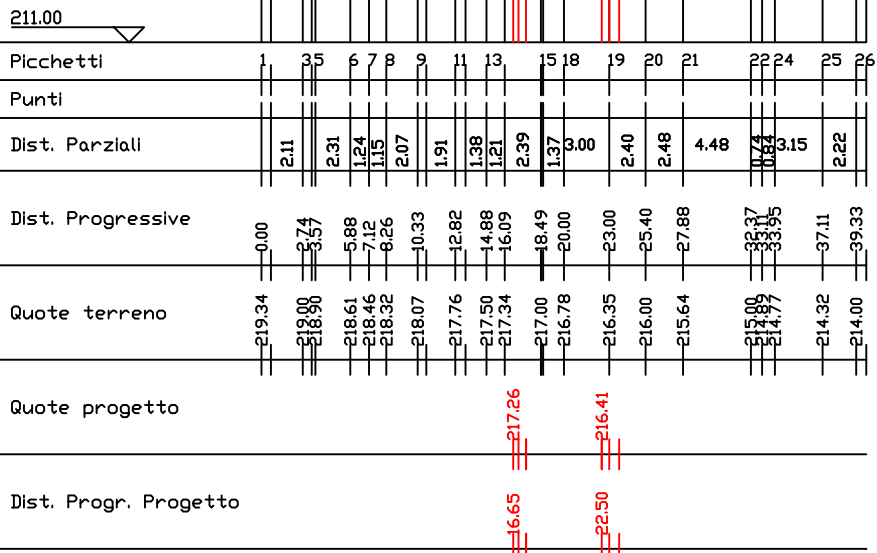

S20

Area di Sterro: -2.21
Area di Riporto: 0.35


Altezze: 1:500
Lunghezze: 1:500

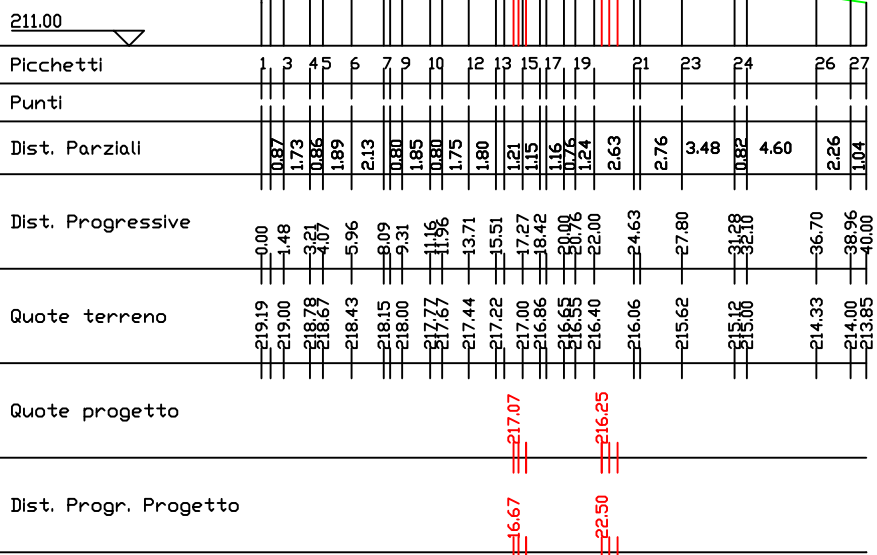

S21

Area di Sterro: -1.75
Area di Riporto: 0.44


Altezze: 1:500
Lunghezze: 1:500

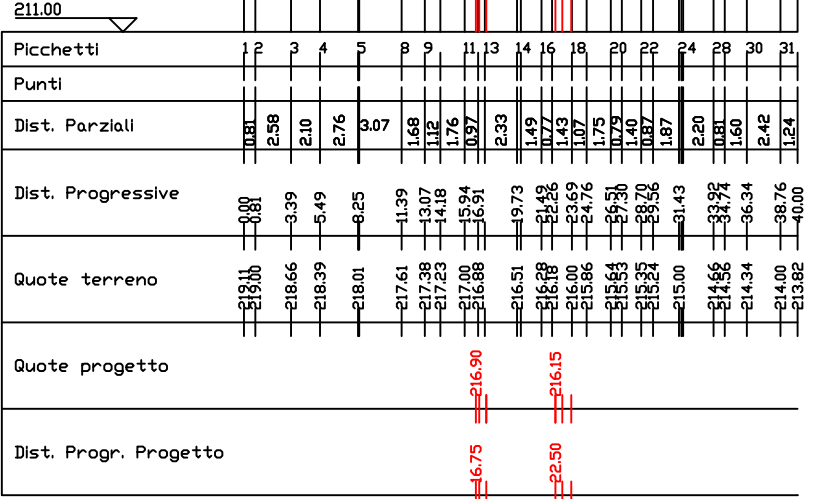

S22

Area di Sterro: -1.47
Area di Riporto: 0.55


Altezze: 1:500
Lunghezze: 1:500

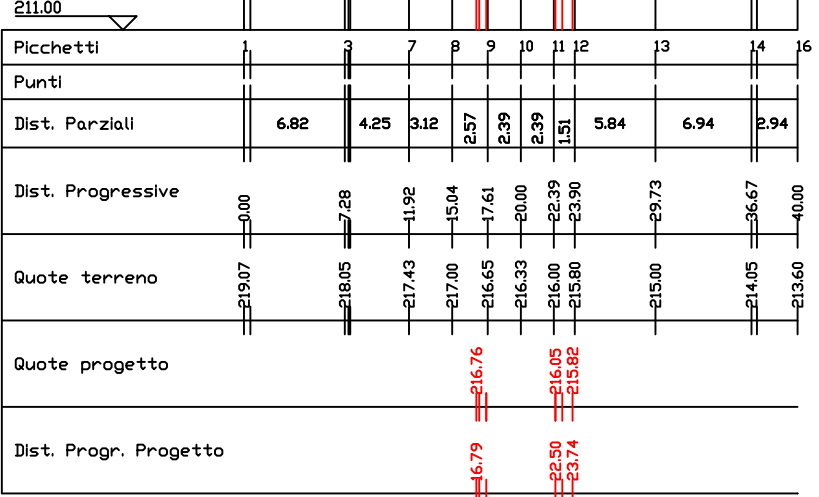

S23

Area di Sterro: -1.60
Area di Riporto: 0.52

Altezze: 1:500
Lunghezze: 1:500

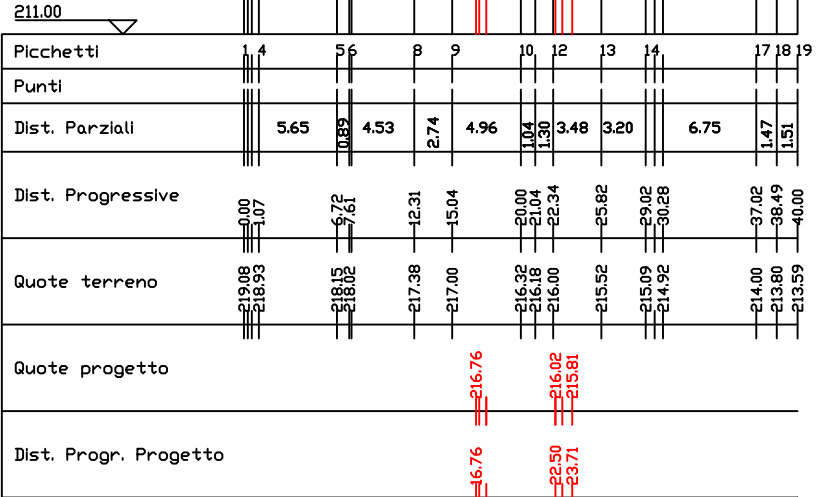


S24

S24

Area di Sterro: -1.96
Area di Riporto: 0.44


Altezze: 1:500
Lunghezze: 1:500

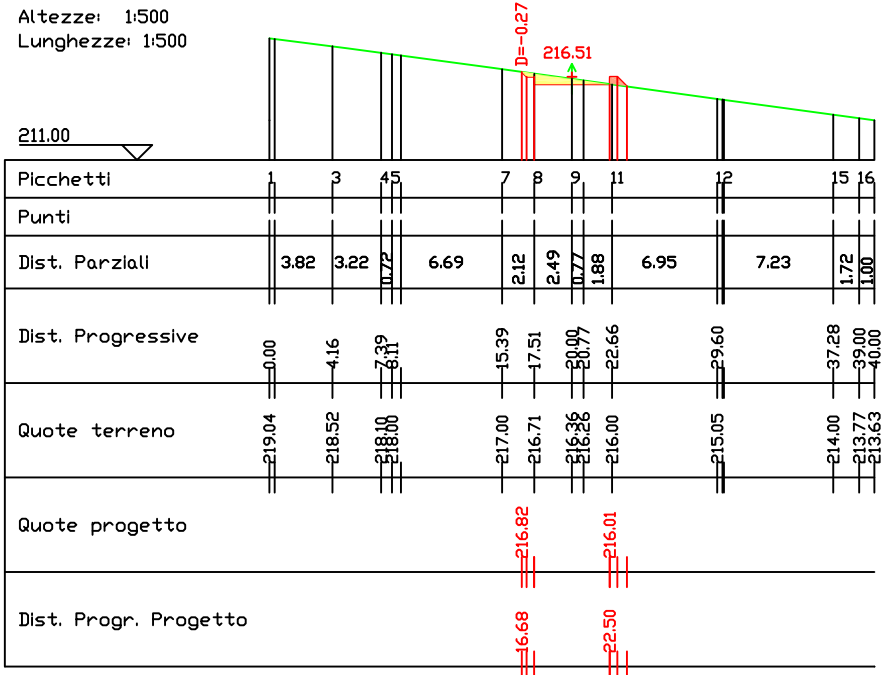

S25

Area di Sterro: -2.26
Area di Riporto: 0.36


Altezze: 1:500
Lunghezze: 1:500

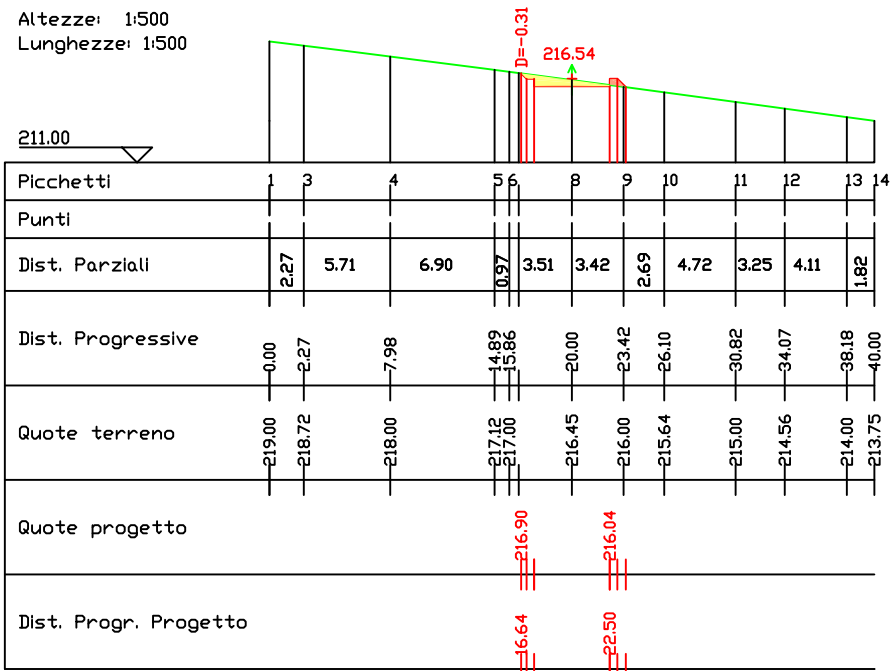

S26

Area di Sterro: -1.97
Area di Riporto: 0.39


Altezze: 1:500
Lunghezze: 1:500

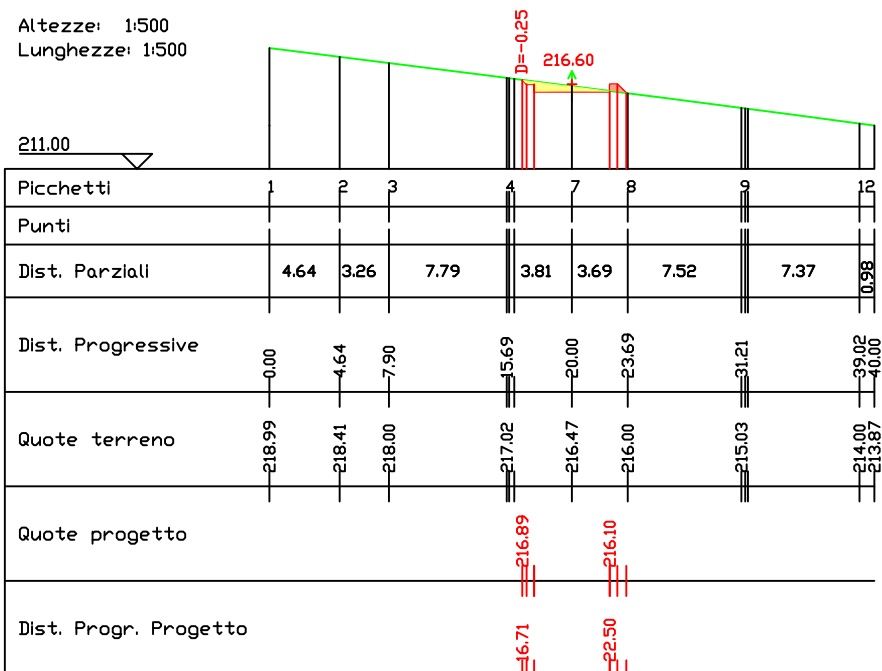

S27

Area di Sterro: -1.62
Area di Riporto: 0.46


Altezze: 1:500
Lunghezze: 1:500

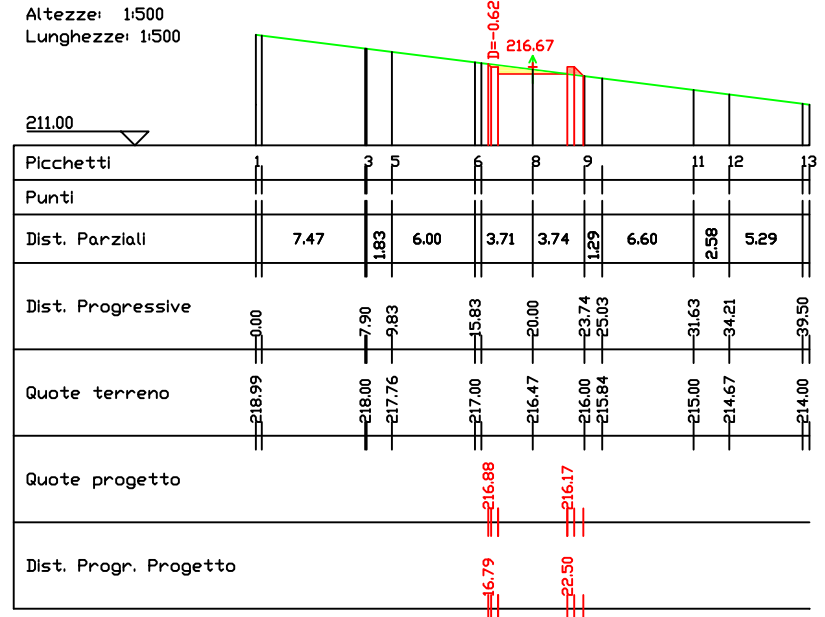

S28

Area di Sterro: -1.20
Area di Riporto: 0.59


Altezze: 1:500
Lunghezze: 1:500

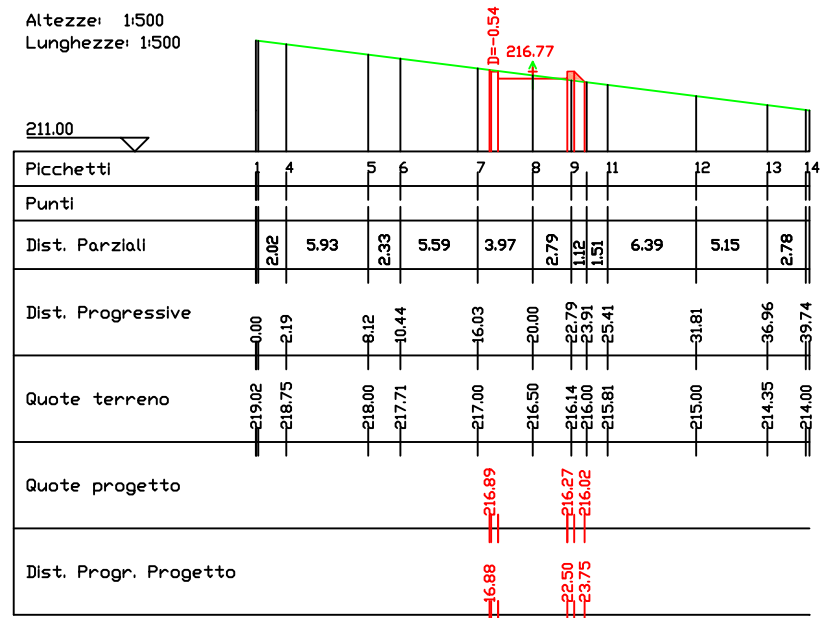

S29

Area di Sterro: -1.10
Area di Riporto: 0.61

Altezze: 1:500
Lunghezze: 1:500

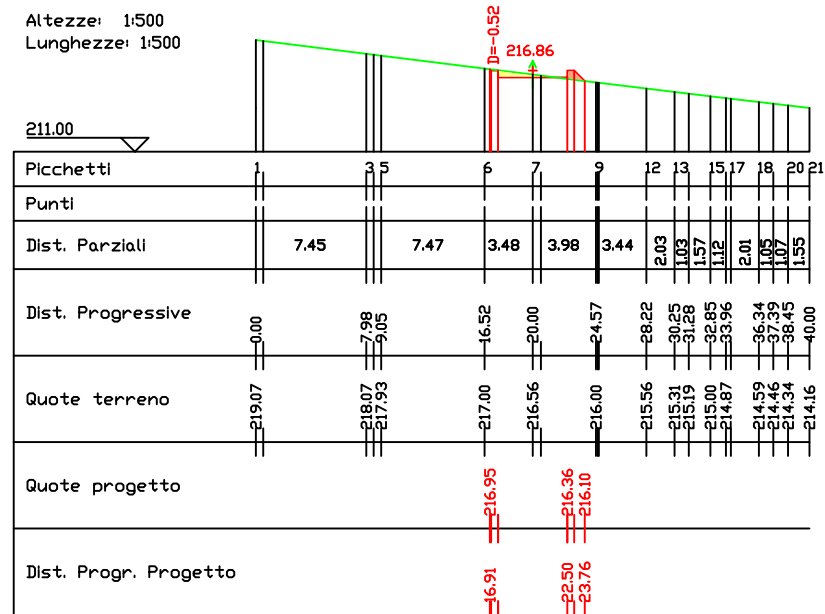


S30

Area di Sterro: -1.05

S36

Area di Sterro: -0.36
Area di Riporto: 0.82


Altezze: 1:500
Lunghezze: 1:500

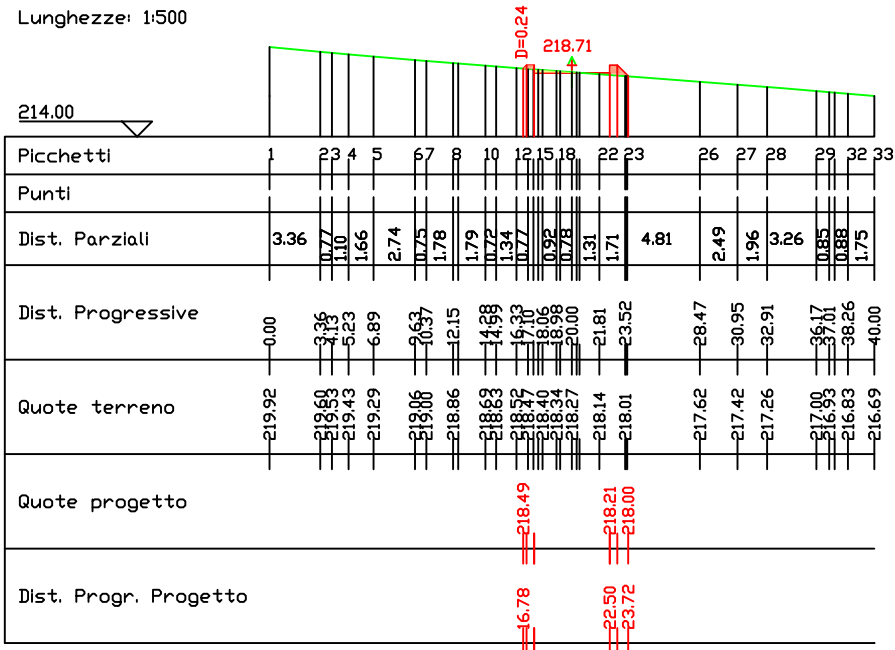

S37

Area di Sterro: -0.19
Area di Riporto: 1.13


Altezze: 1:500
Lunghezze: 1:500

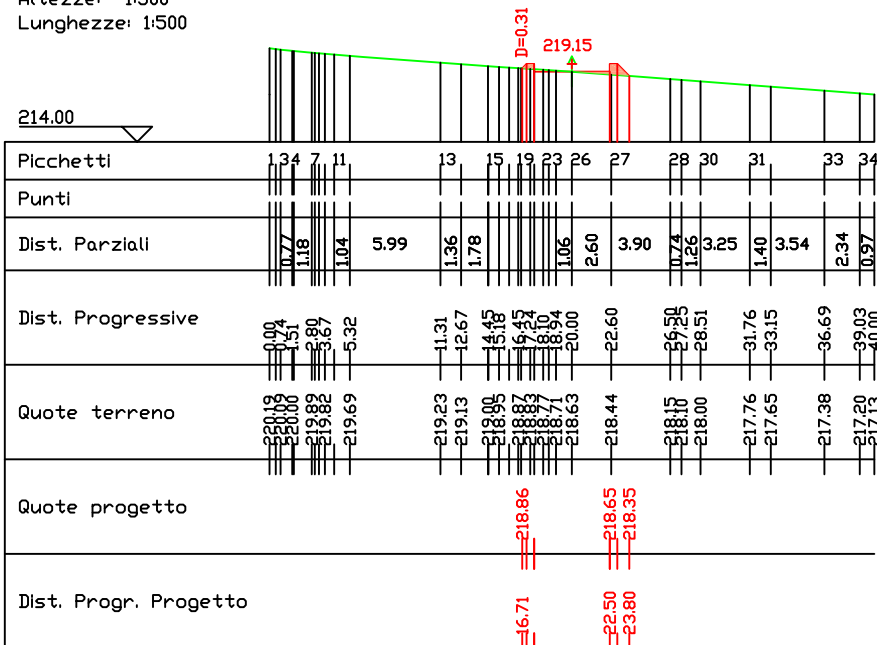

S38

Area di Sterro: -0.06
Area di Riporto: 1.45


Altezze: 1:500
Lunghezze: 1:500

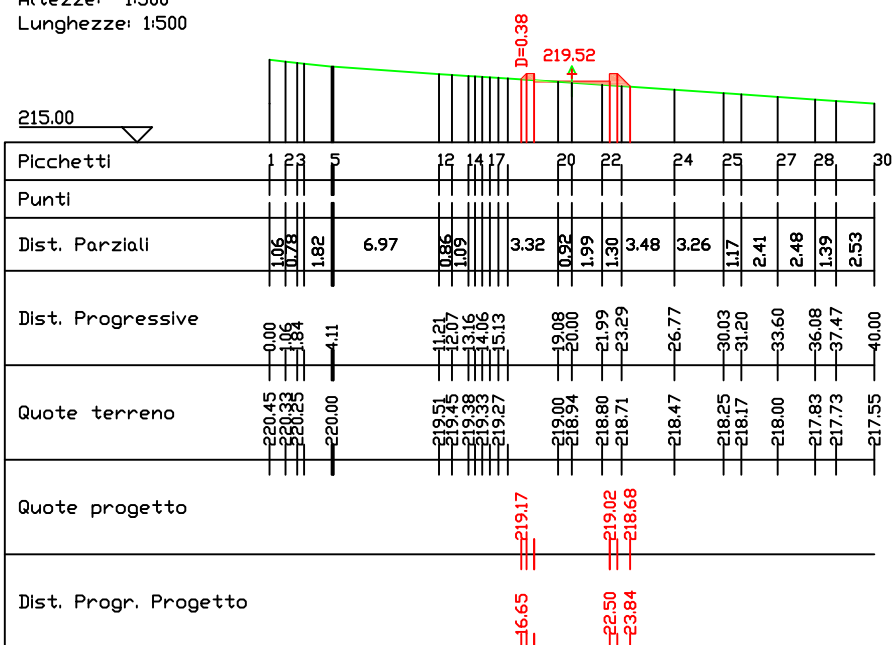

S39

Area di Sterro: 0.00
Area di Riporto: 1.80


Altezze: 1:500
Lunghezze: 1:500

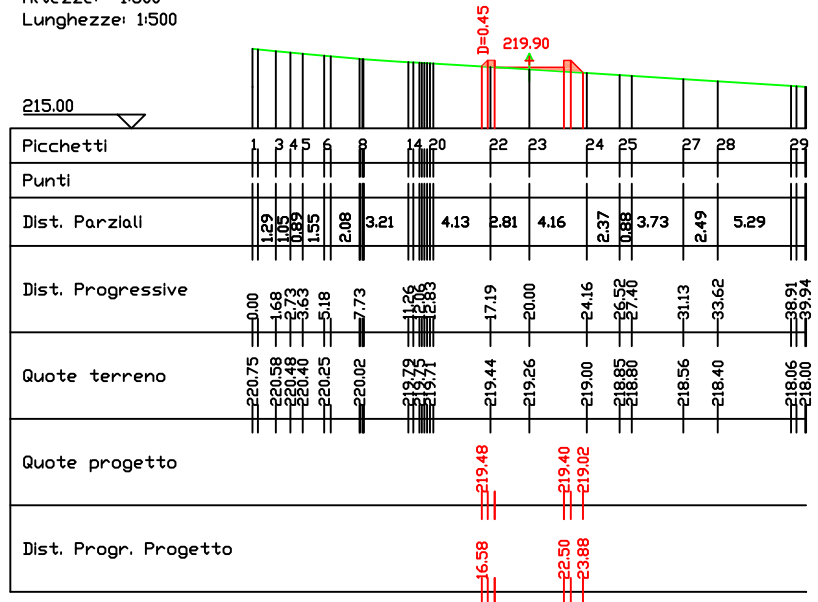

S40

Area di Sterro: 0.00
Area di Riporto: 2.21


Altezze: 1:500
Lunghezze: 1:500

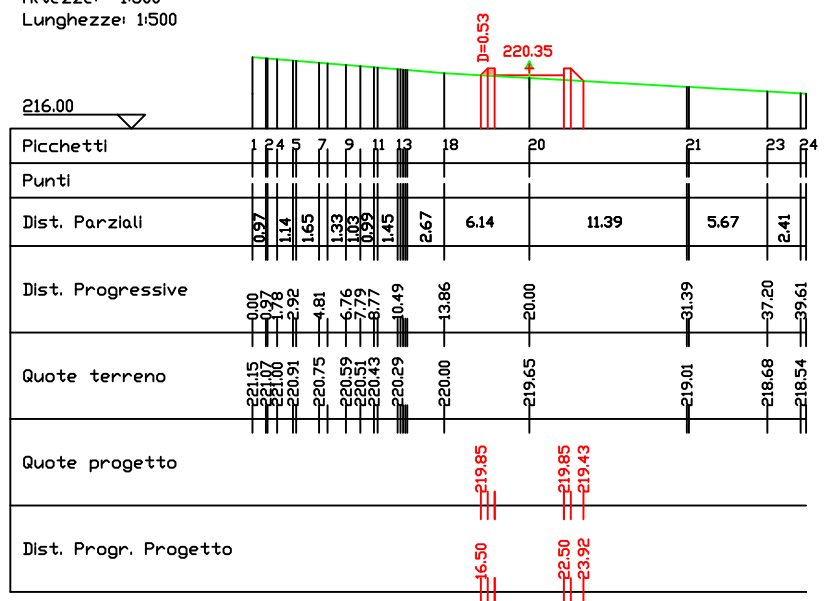

S41

Area di Sterro: 0.00
Area di Riporto: 2.39

Altezze: 1:500
Lunghezze: 1:500

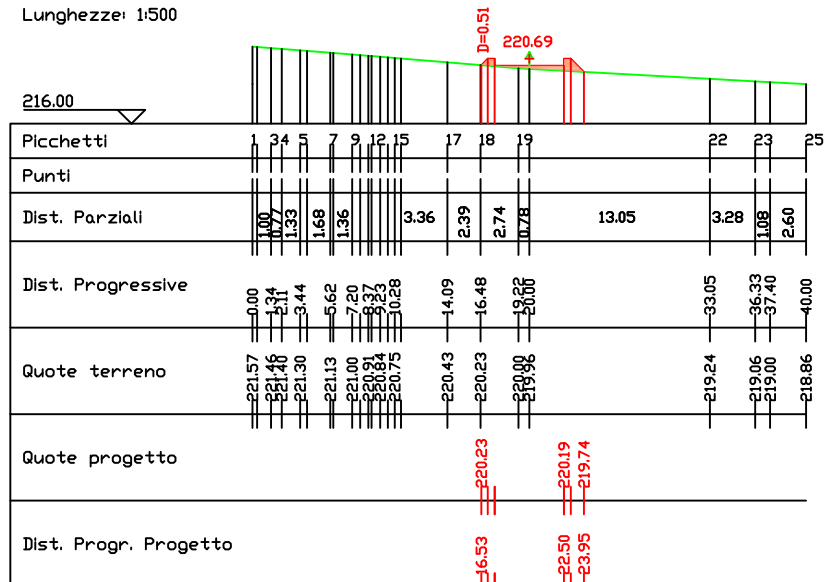


S42

S42

Area di Sterzo: -0.17
Area di Riparto: 1.28


Altezze: 1:500
Lunghezze: 1:500

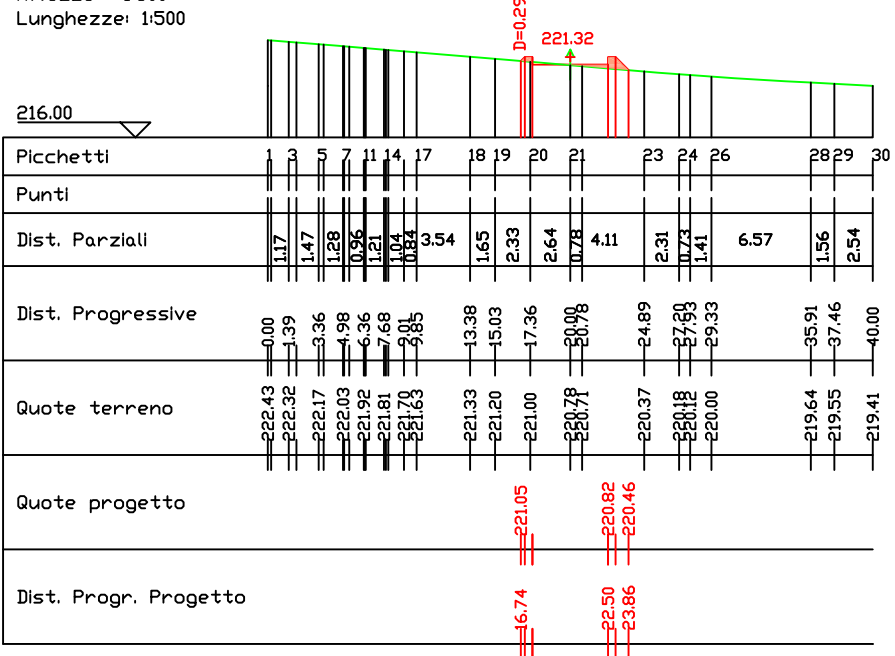

S43

Area di Sterzo: -1.24
Area di Riparto: 0.39


Altezze: 1:500
Lunghezze: 1:500

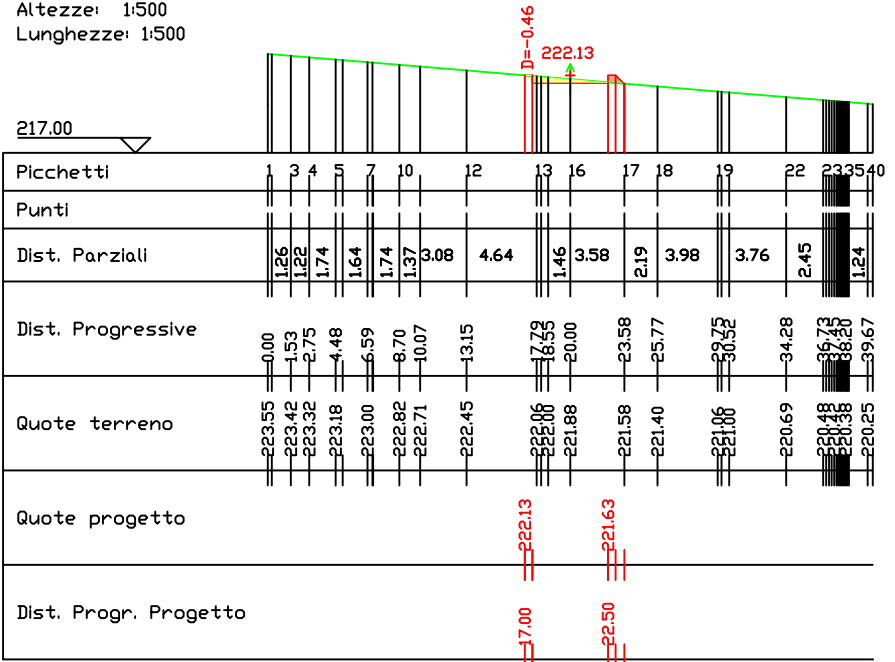

S44

Area di Sterzo: -2.74
Area di Riparto: 0.15


Altezze: 1:500
Lunghezze: 1:500

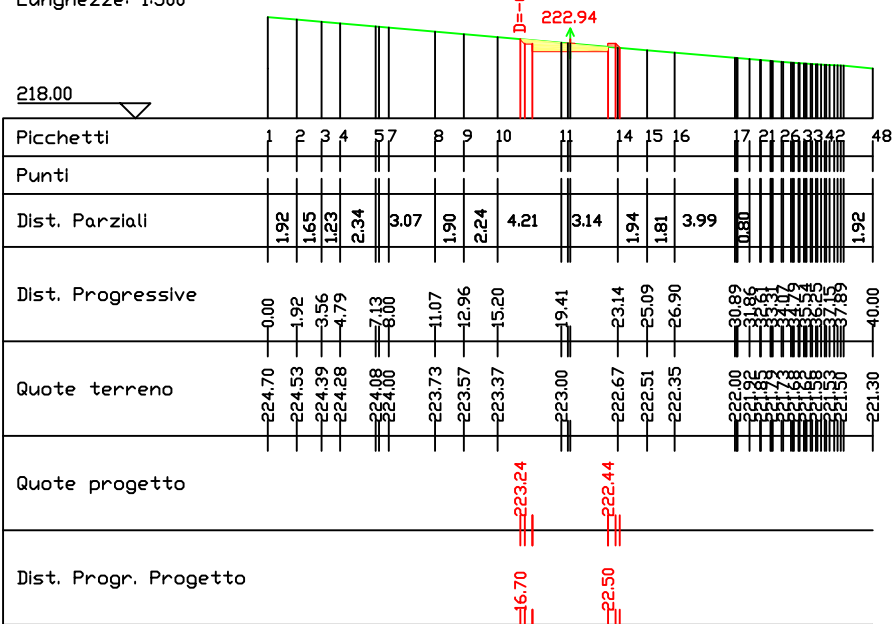

S45

Area di Sterzo: -3.43
Area di Riparto: 0.09


Altezze: 1:500
Lunghezze: 1:500

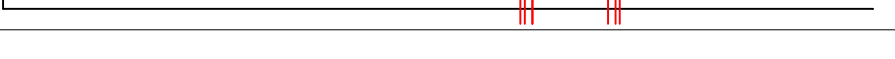

S46

Area di Sterzo: -3.93
Area di Riparto: 0.06


Altezze: 1:500
Lunghezze: 1:500

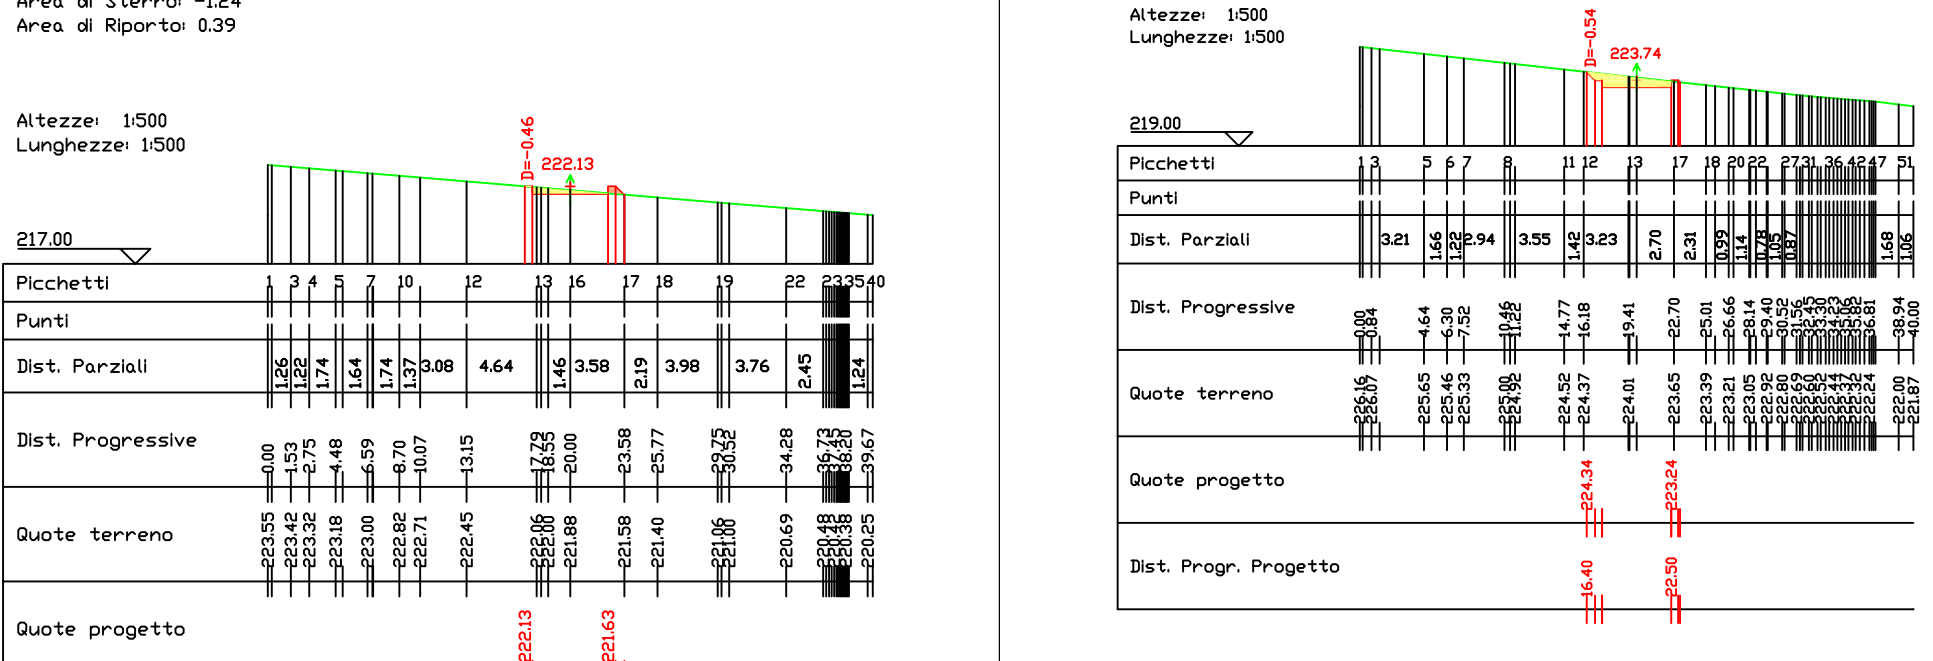

S47

Area di Sterzo: -4.43
Area di Riparto: 0.03

Altezze: 1:500
Lunghezze: 1:500

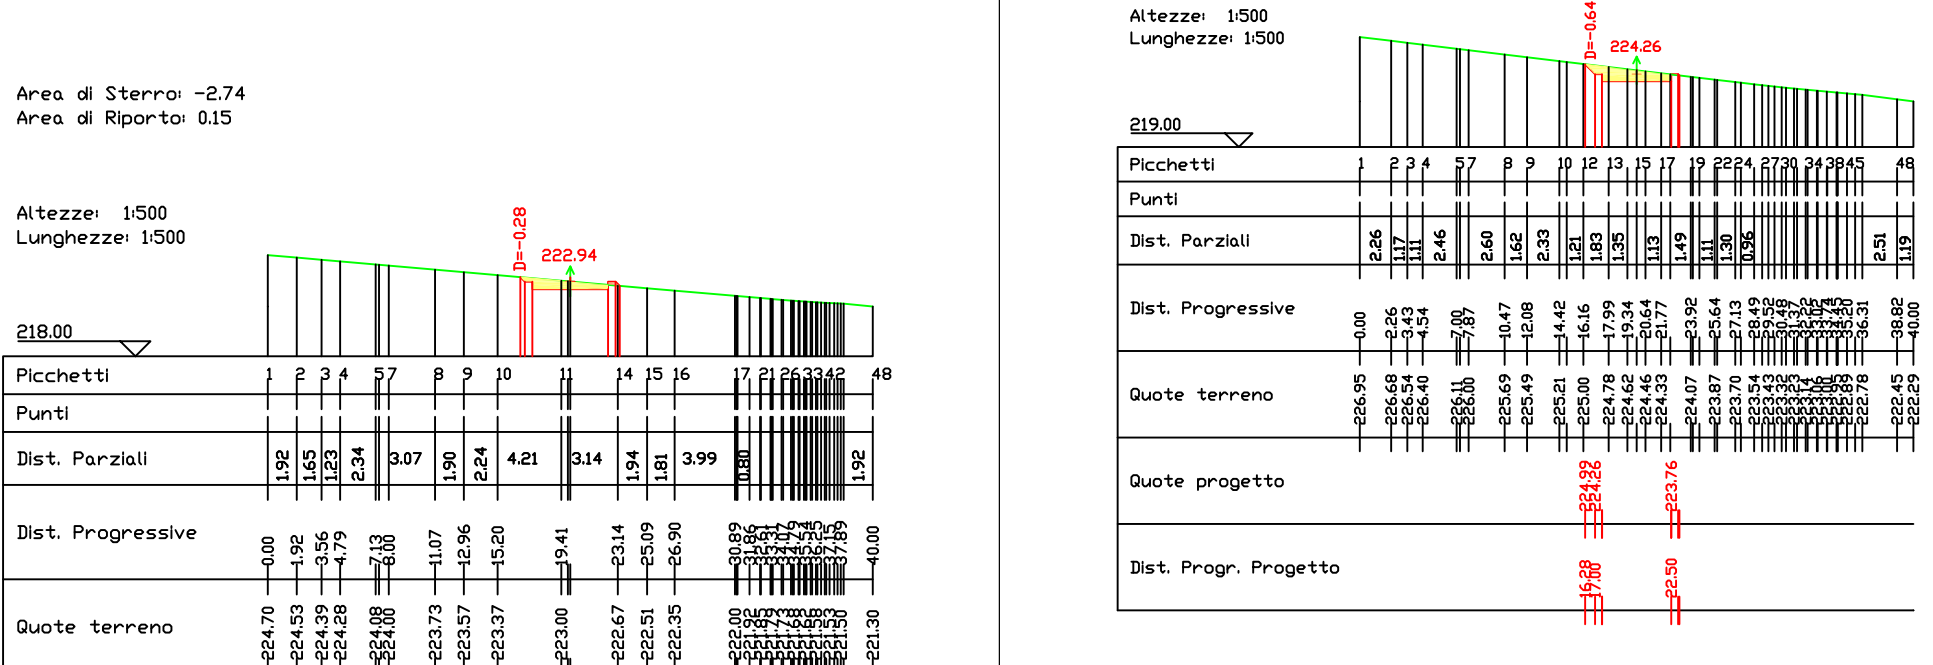


S48

S48

Area di Sterro: -4.64
Area di Riporto: 0.02


Altezze: 1:500
Lunghezze: 1:500

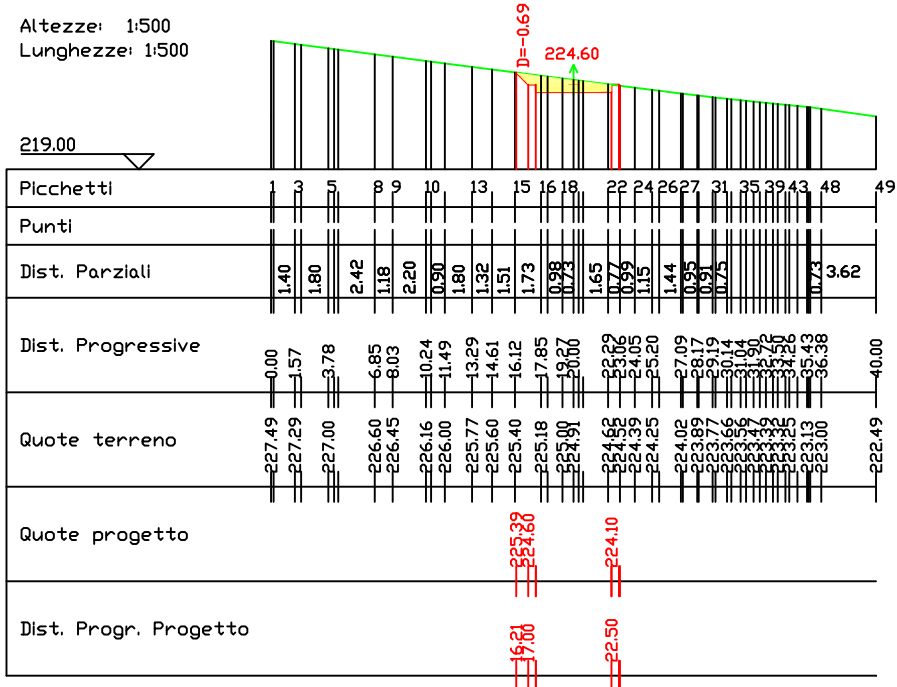

S49

Area di Sterro: -4.76
Area di Riporto: 0.03


Altezze: 1:500
Lunghezze: 1:500

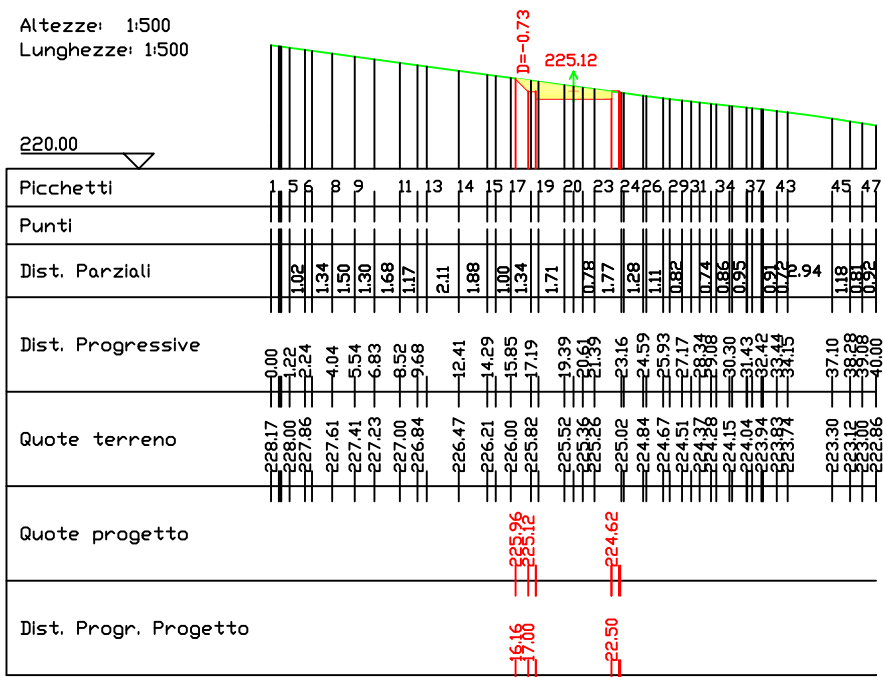

S50

Area di Sterro: -4.74
Area di Riporto: 0.04


Altezze: 1:500
Lunghezze: 1:500

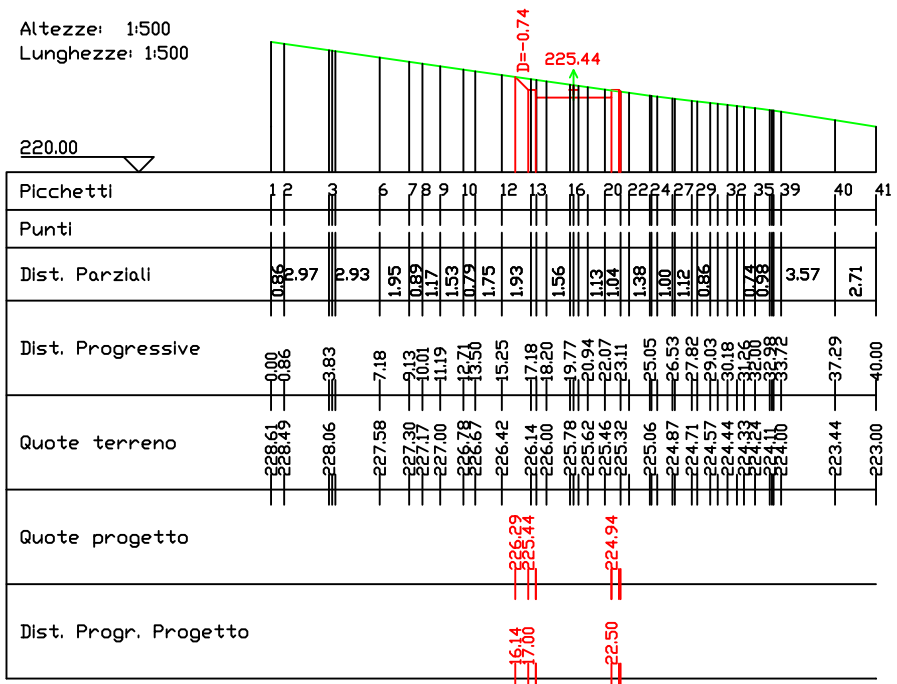

S51

Area di Sterro: -4.61
Area di Riporto: 0.05


Altezze: 1:500
Lunghezze: 1:500

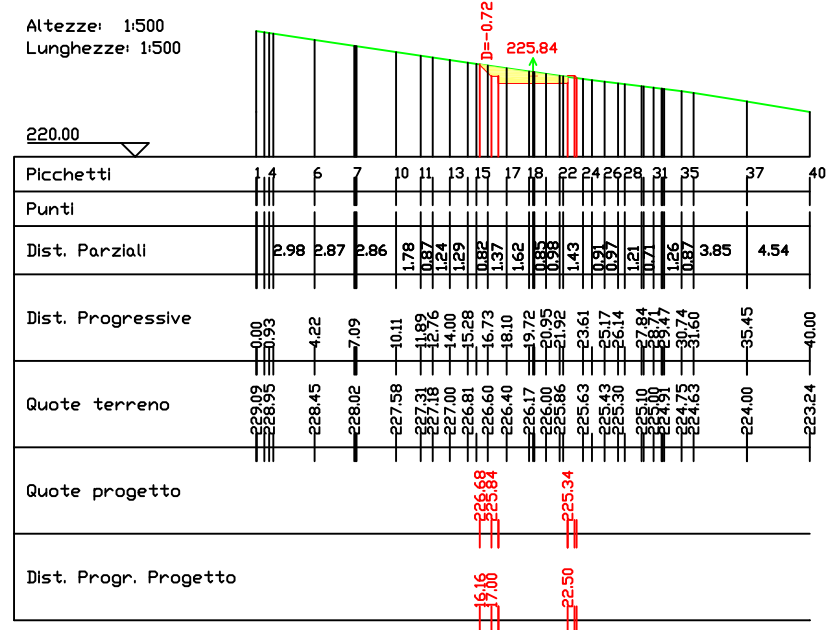

S52

Area di Sterro: -4.44
Area di Riporto: 0.07


Altezze: 1:500
Lunghezze: 1:500

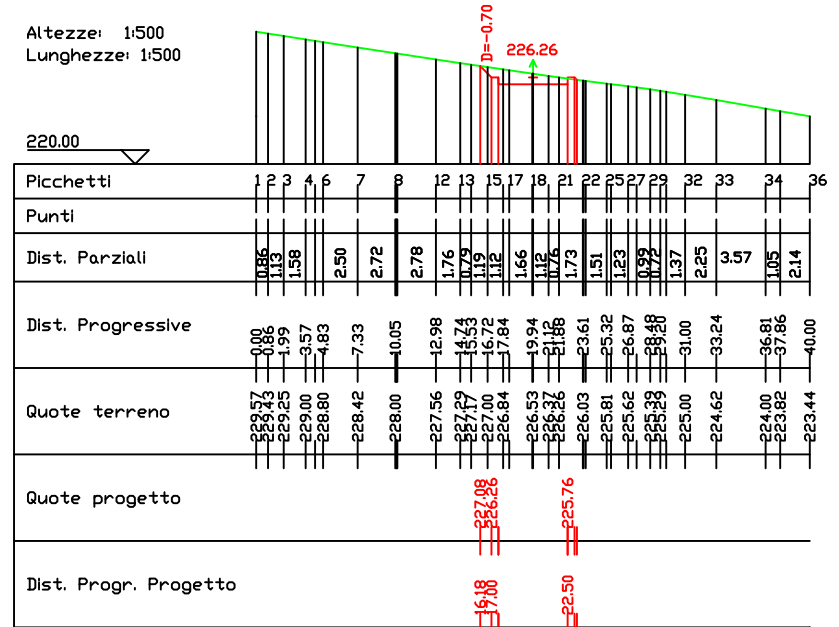

S53

Area di Sterro: -4.52
Area di Riporto: 0.06

Altezze: 1:500
Lunghezze: 1:500

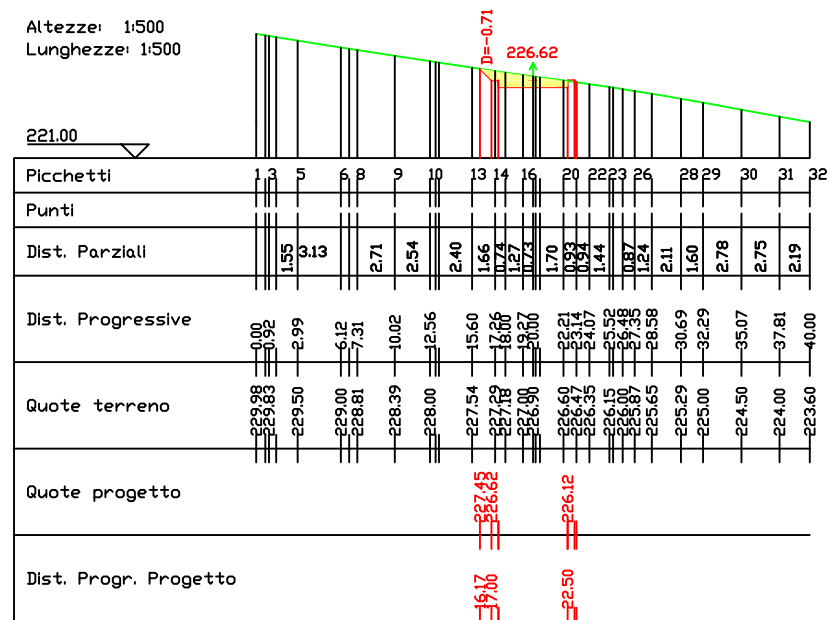


S54

S54

Area di Sterro: -4.82
Area di Riporto: 0.04


Altezze: 1:500
Lunghezze: 1:500

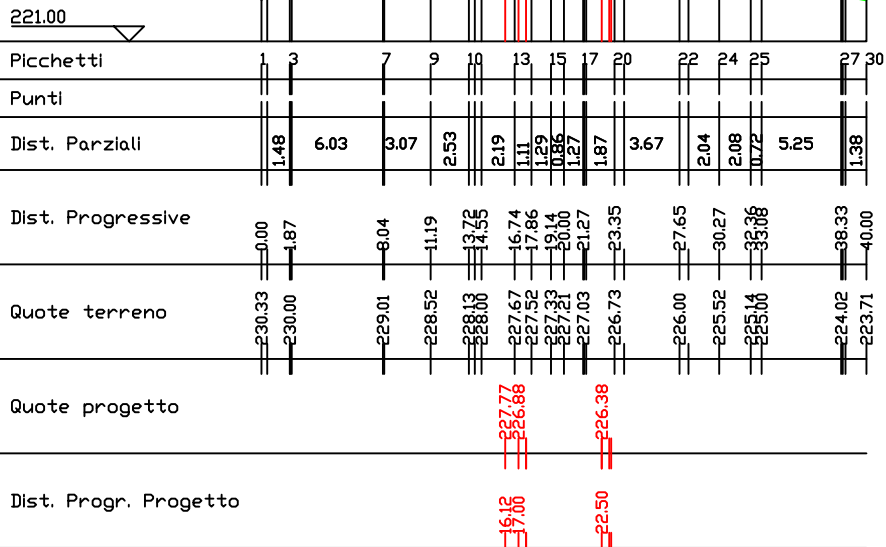

S55

Area di Sterro: -5.23
Area di Riporto: 0.04


Altezze: 1:500
Lunghezze: 1:500

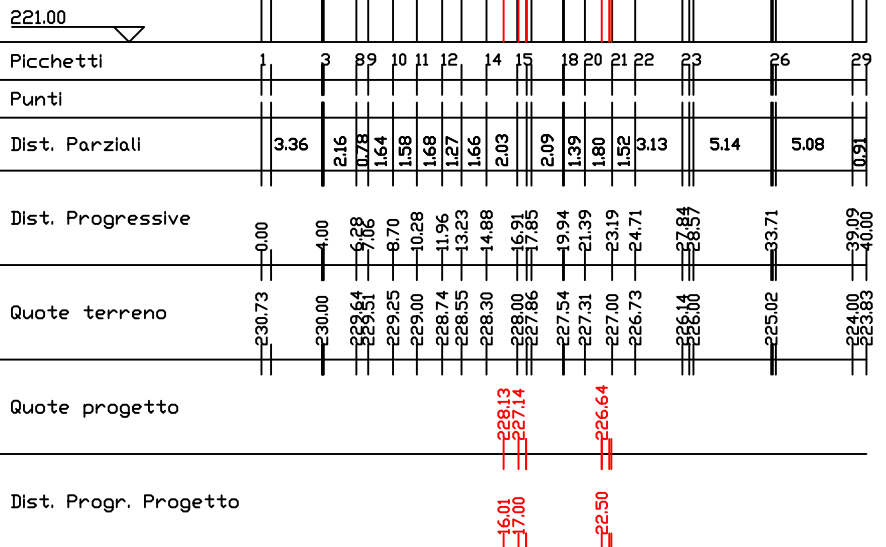

S56

Area di Sterro: -5.41
Area di Riporto: 0.09


Altezze: 1:500
Lunghezze: 1:500

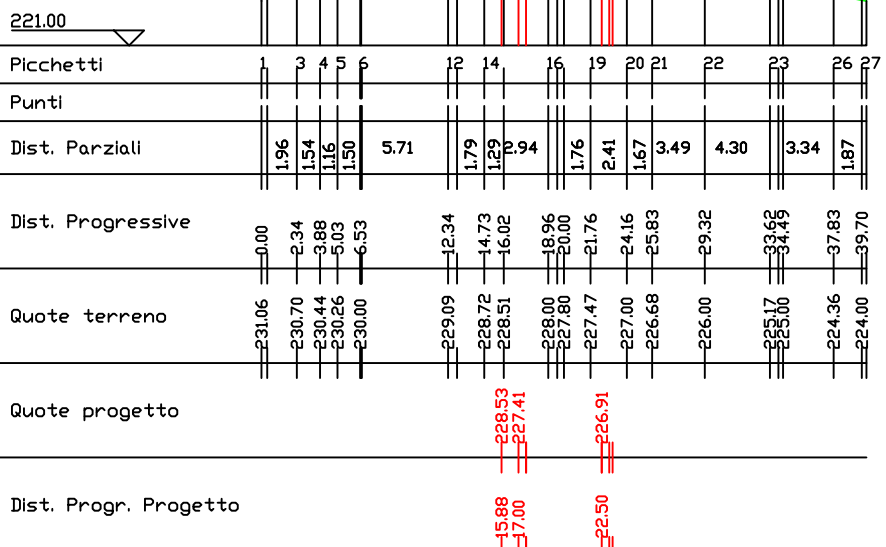

S57

Area di Sterro: -5.06
Area di Riporto: 0.15


Altezze: 1:500
Lunghezze: 1:500

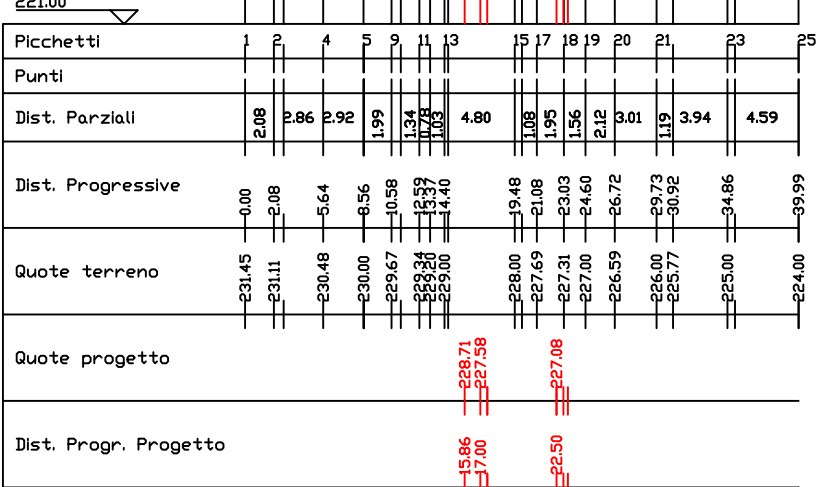

S58

Area di Sterro: -4.73
Area di Riporto: 0.20


Altezze: 1:500
Lunghezze: 1:500

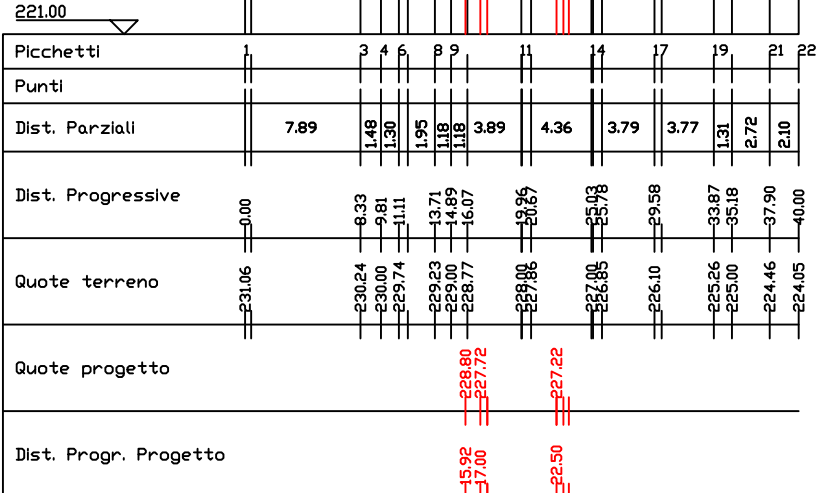

S59

Area di Sterro: -4.91
Area di Riporto: 0.18

Altezze: 1:500
Lunghezze: 1:500

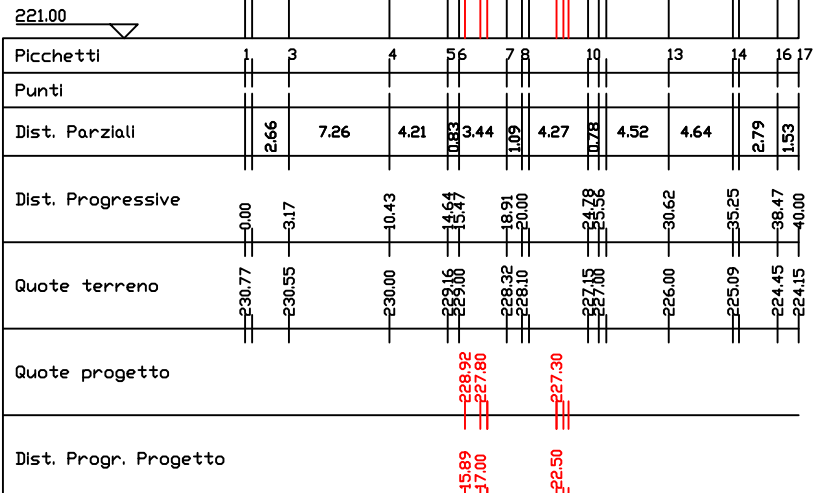


S60

S60

Area di Sterro: -5.42
Area di Riporto: 0.11


Altezze: 1:500
Lunghezze: 1:500

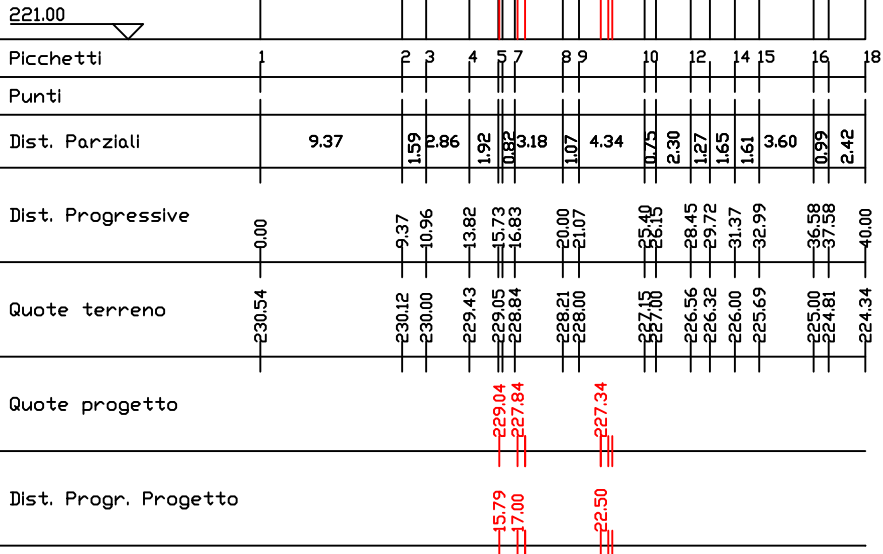

S61

Area di Sterro: -5.83
Area di Riporto: 0.07


Altezze: 1:500
Lunghezze: 1:500

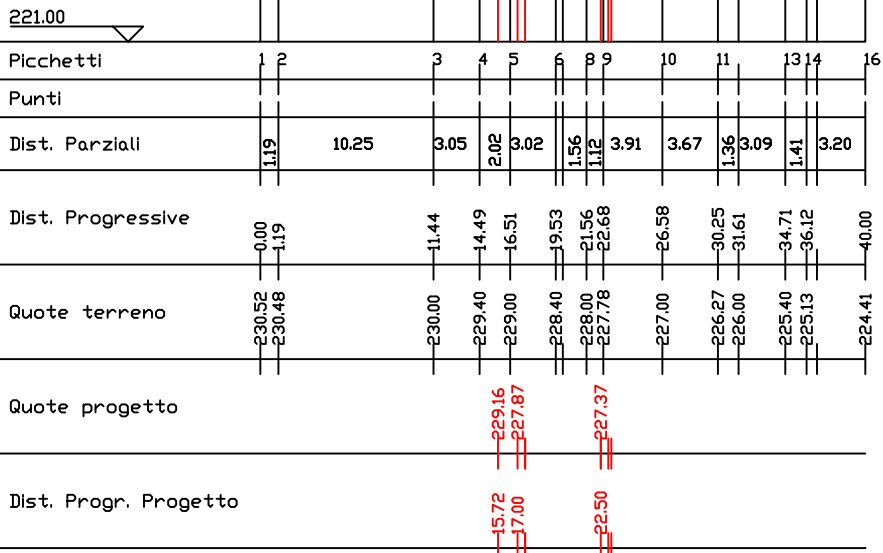

S62

Area di Sterro: -5.67
Area di Riporto: 0.07


Altezze: 1:500
Lunghezze: 1:500

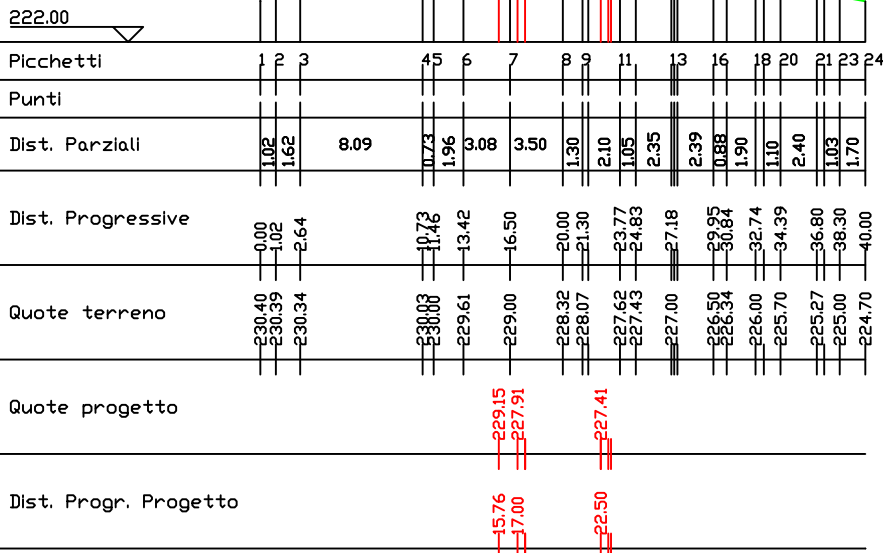

S63

Area di Sterro: -5.49
Area di Riporto: 0.00

Altezze: 1:500
Lunghezze: 1:500

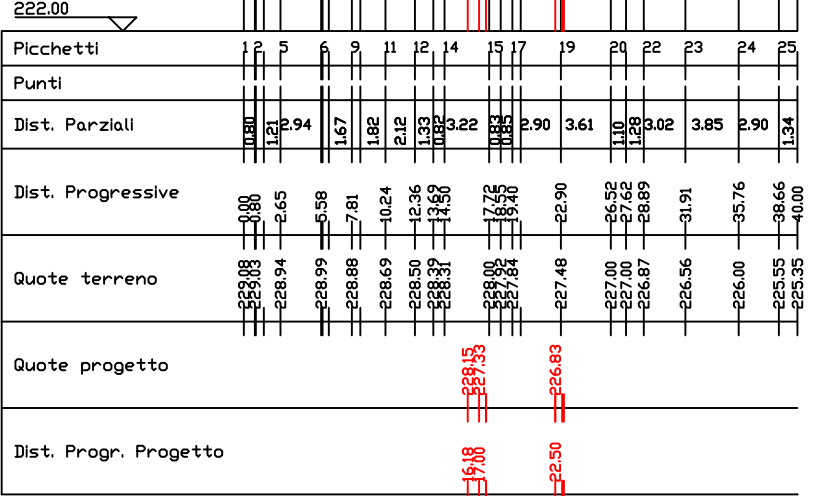

S64

Area di Sterro: -5.34
Area di Riporto: 0.00


Altezze: 1:500
Lunghezze: 1:500



S65

Area di Sterro: -4.88
Area di Riporto: 0.00

Altezze: 1:500
Lunghezze: 1:500

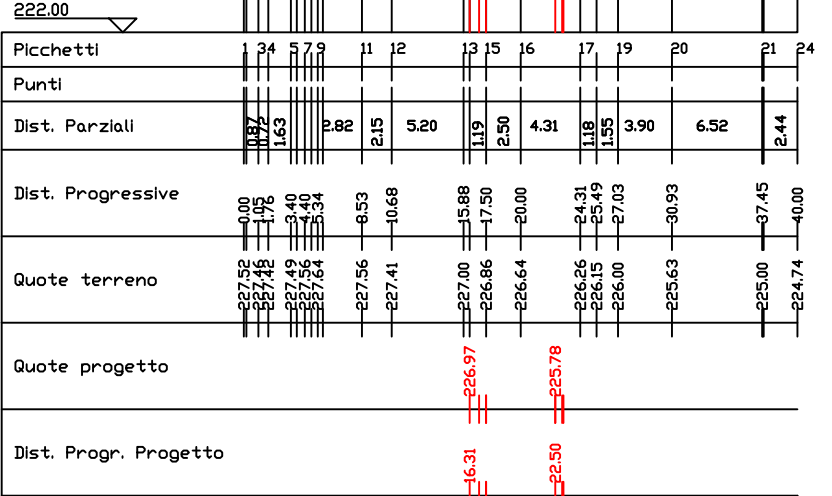


S66

S66

Area di Sterro: -5.31
Area di Riporto: 0.00


Altezze: 1:500
Lunghezze: 1:500

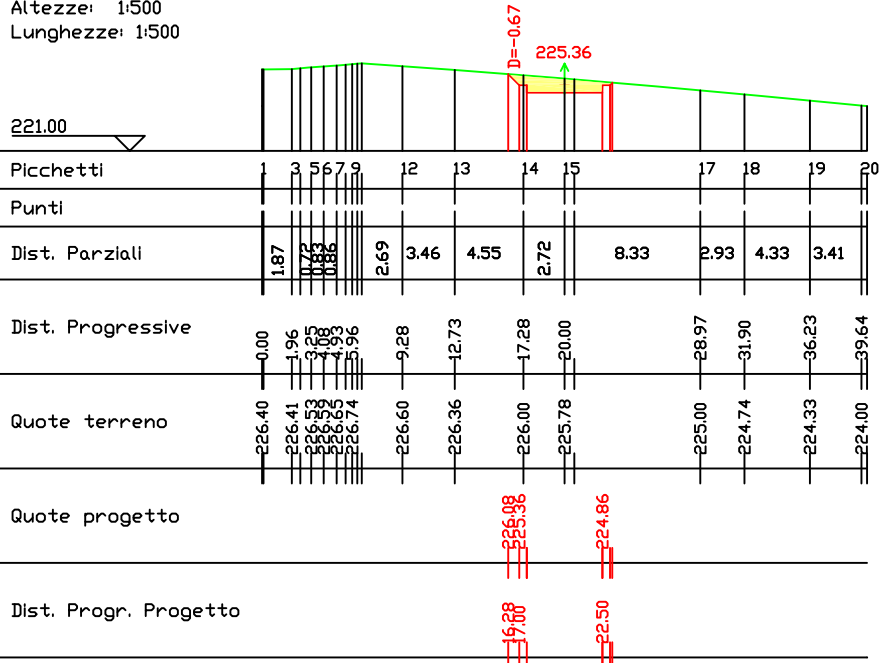

S67

Area di Sterro: -5.50
Area di Riporto: 0.00


Altezze: 1:500
Lunghezze: 1:500

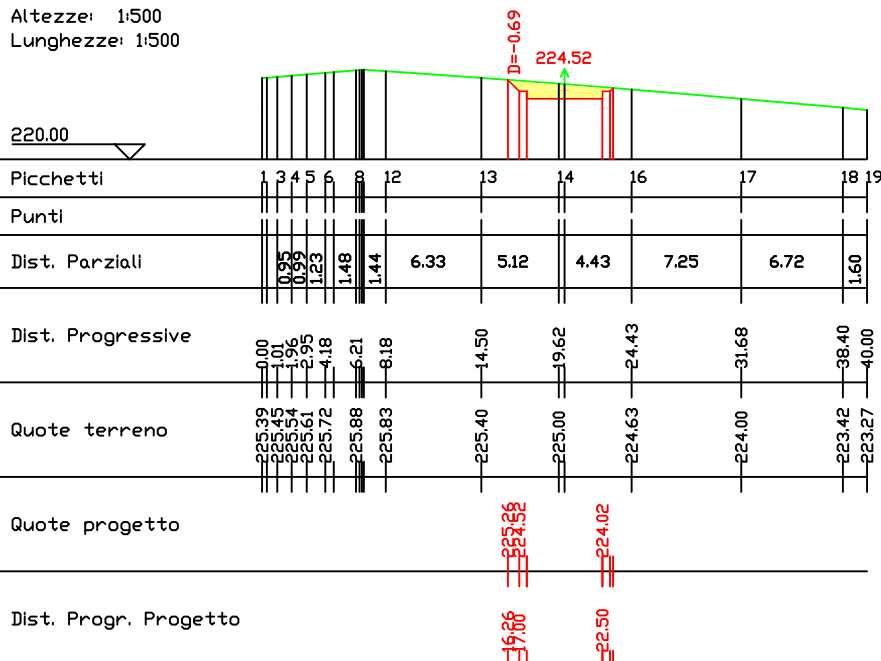

S68

Area di Sterro: -5.38
Area di Riporto: 0.00


Altezze: 1:500
Lunghezze: 1:500

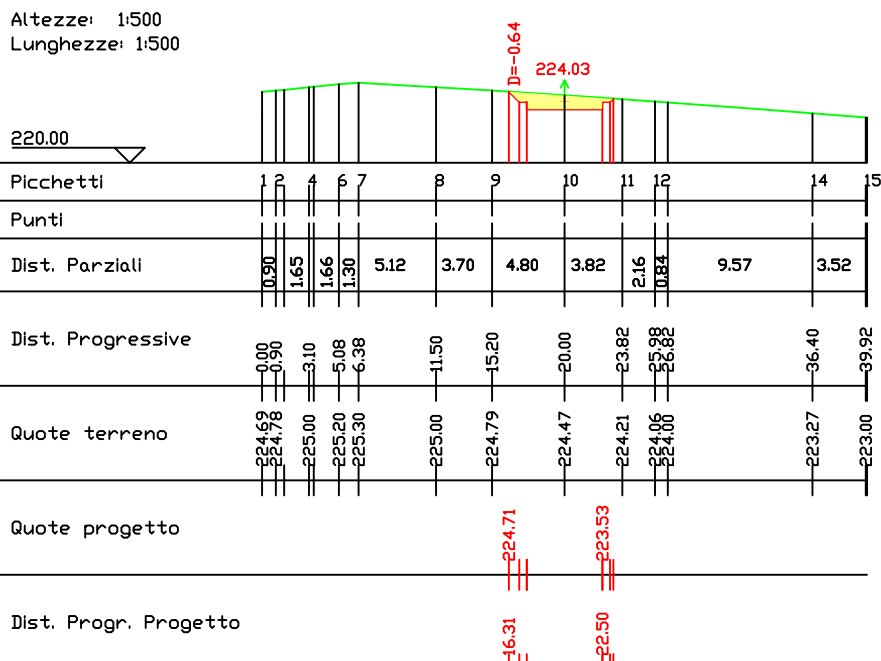

S69

Area di Sterro: -5.11
Area di Riporto: 0.00


Altezze: 1:500
Lunghezze: 1:500

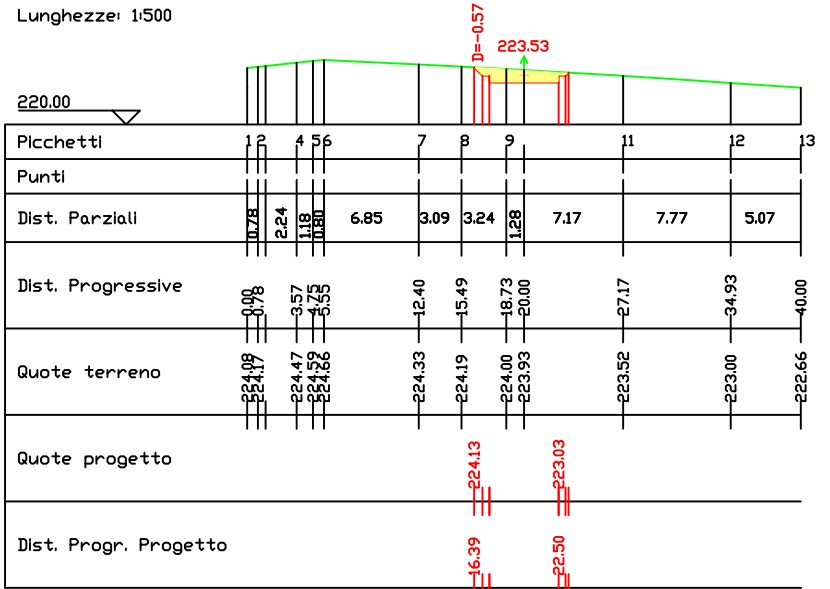

S70

Area di Sterro: -4.65
Area di Riporto: 0.00


Altezze: 1:500
Lunghezze: 1:500

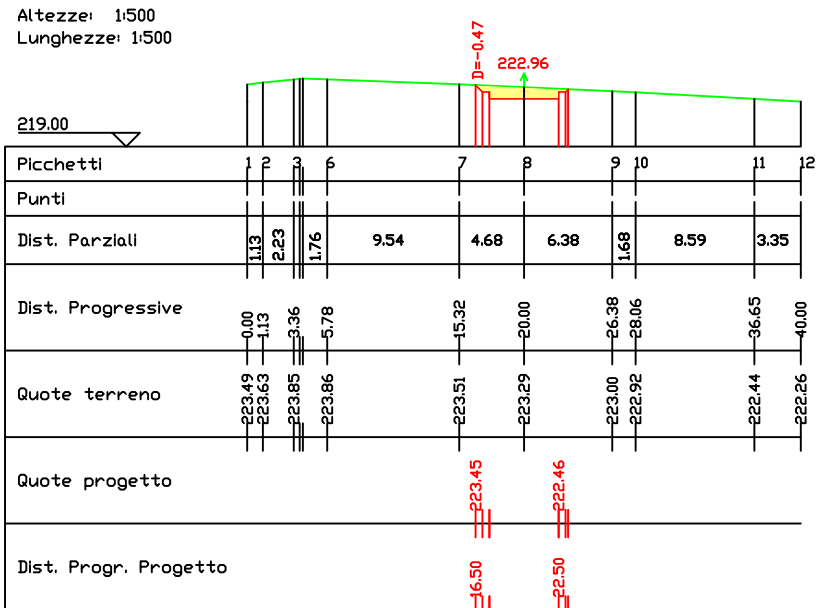

S71

Area di Sterro: -4.24
Area di Riporto: 0.00

Altezze: 1:500
Lunghezze: 1:500

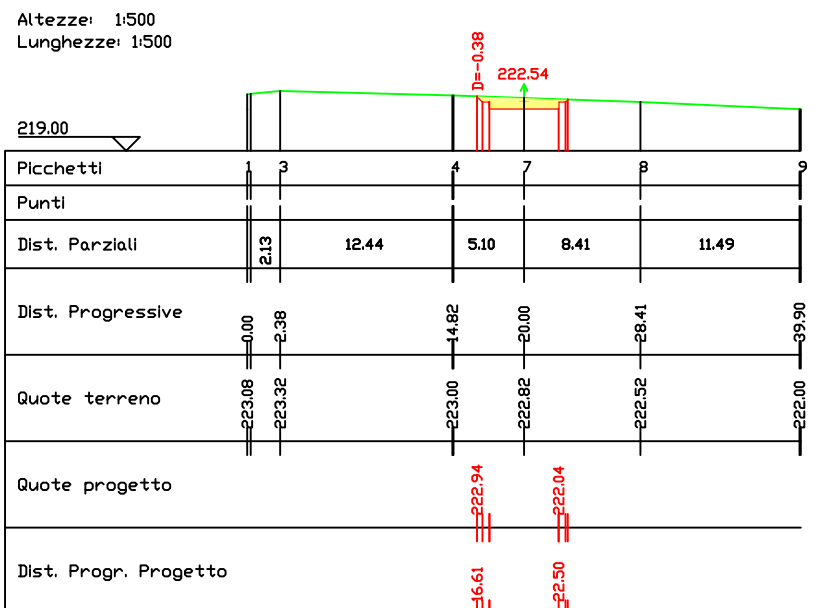


S72

S72

Area di Sterro: -3.72
Area di Riporto: 0.00


Altezze: 1:500
Lunghezze: 1:500

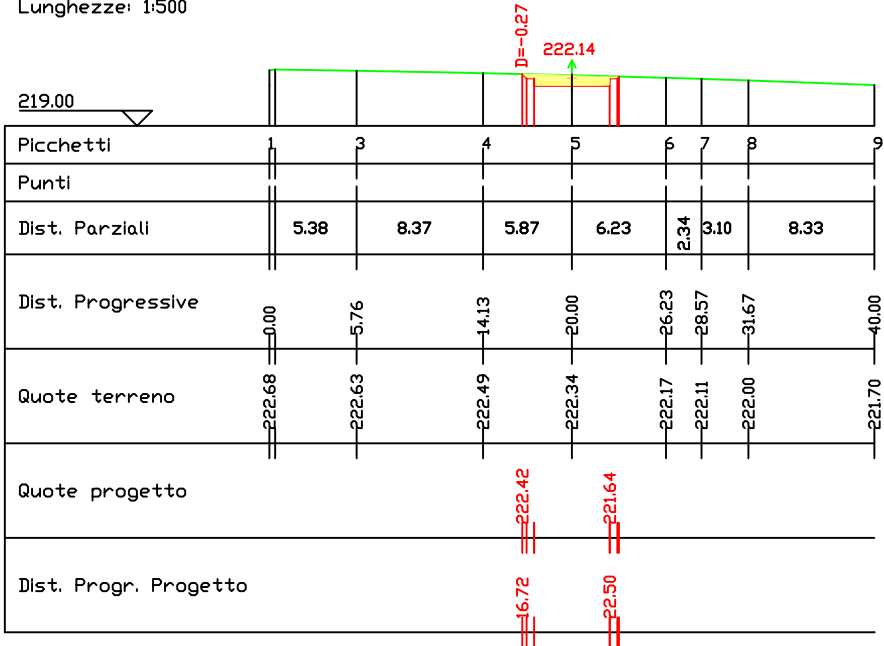

S73

Area di Sterro: -2.92
Area di Riporto: 0.00


Altezze: 1:500
Lunghezze: 1:500

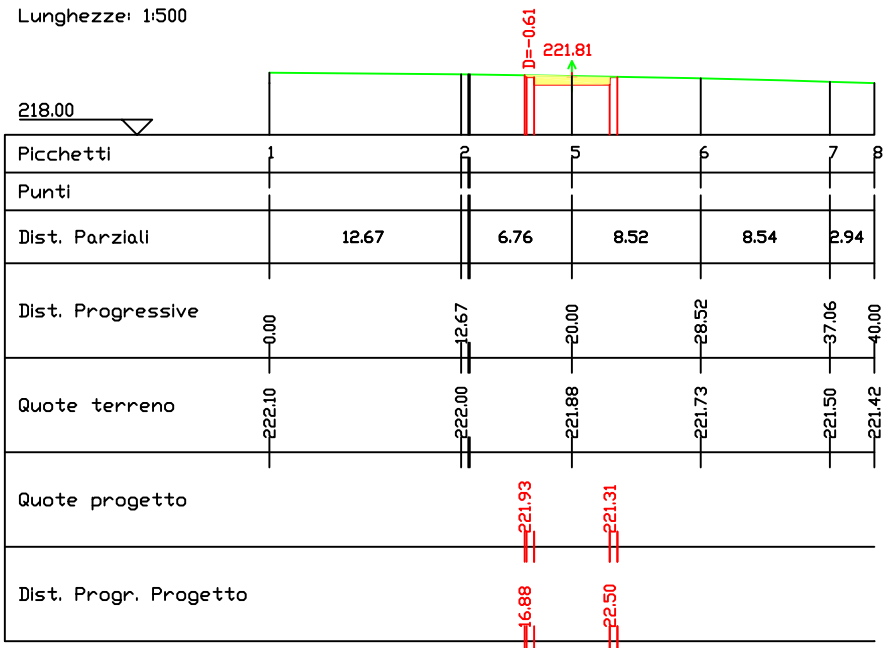

S74

Area di Sterro: -1.98
Area di Riporto: 0.08


Altezze: 1:500
Lunghezze: 1:500

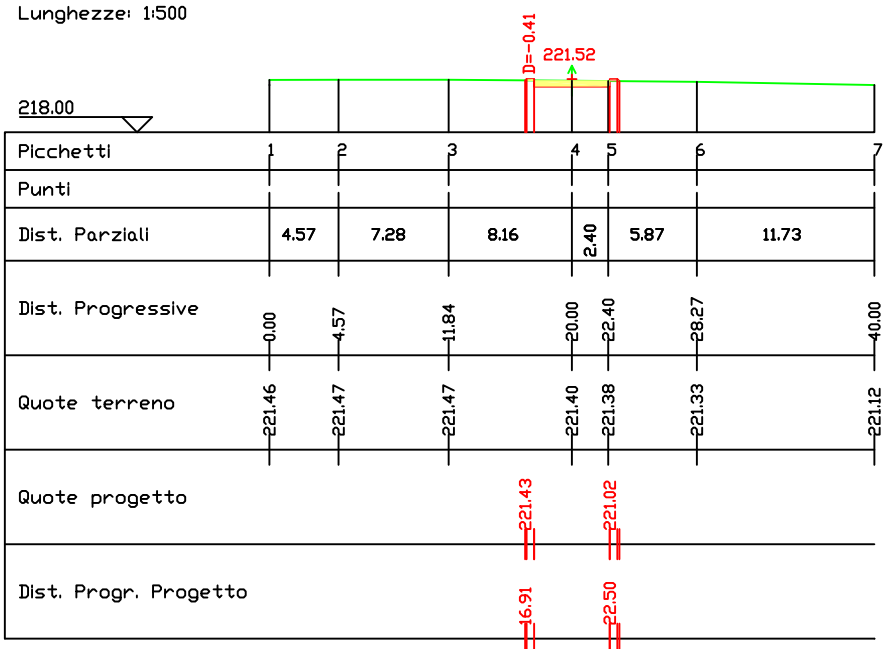

S75

Area di Sterro: -1.27
Area di Riporto: 0.31


Altezze: 1:500
Lunghezze: 1:500

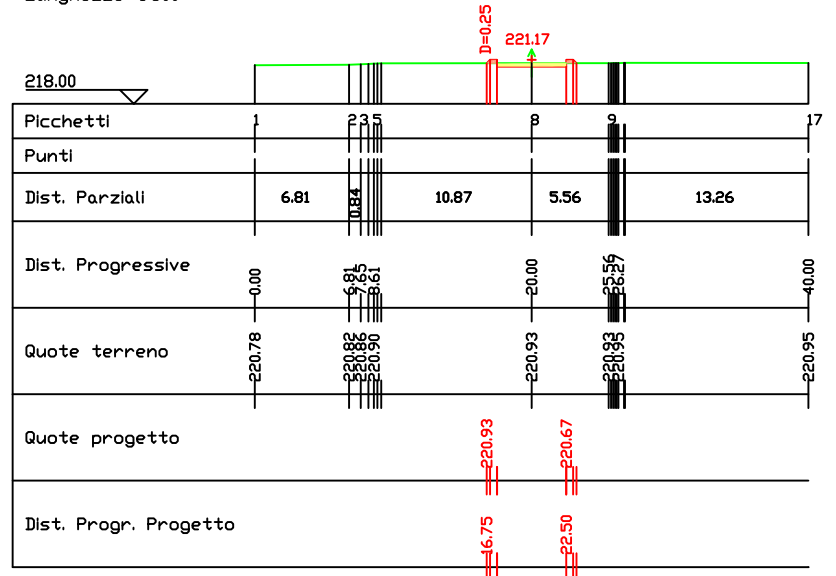

S76

Area di Sterro: -1.72
Area di Riporto: 0.16


Altezze: 1:500
Lunghezze: 1:500

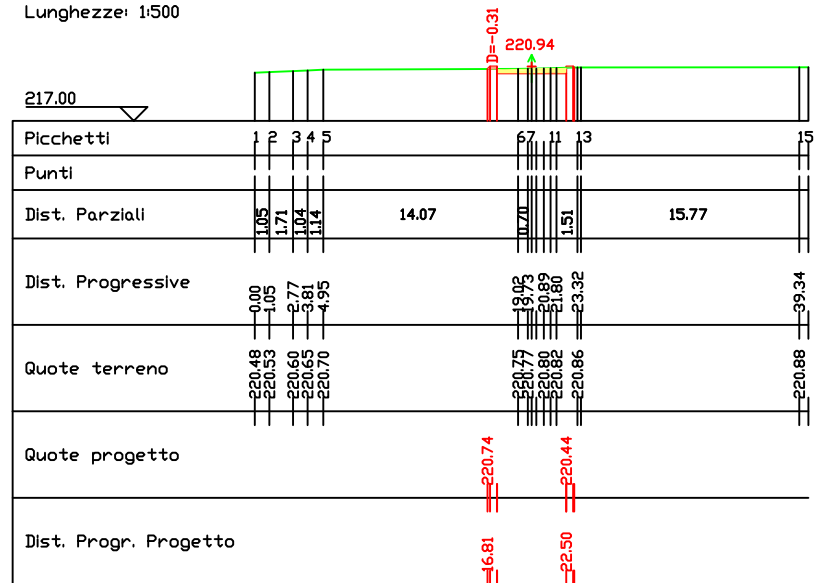

S77

Area di Sterro: -2.14
Area di Riporto: 0.09

Altezze: 1:500
Lunghezze: 1:500

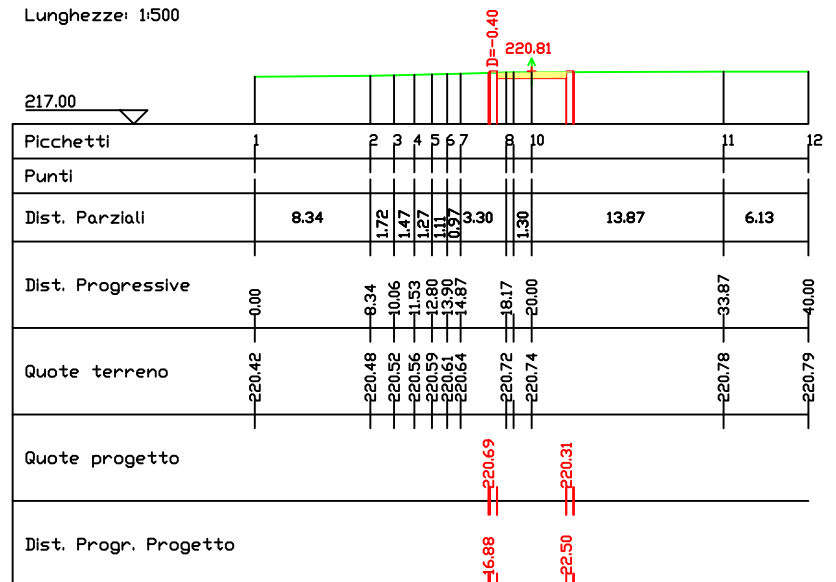


S78

S78

Area di Sterro: -1.84
Area di Riporto: 0.08


Altezze: 1:500
Lunghezze: 1:500

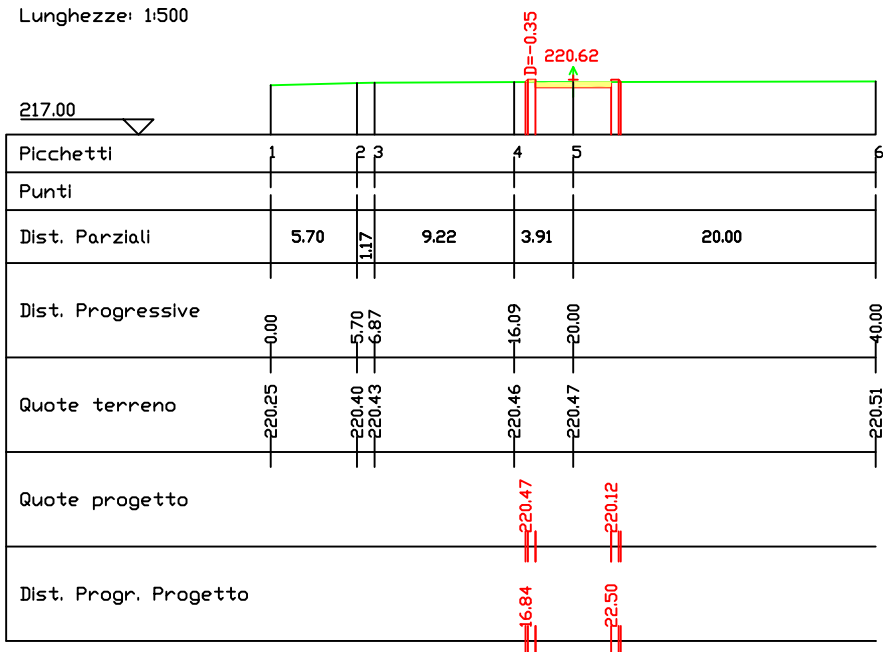

S79

Area di Sterro: -0.95
Area di Riporto: 0.41


Altezze: 1:500
Lunghezze: 1:500

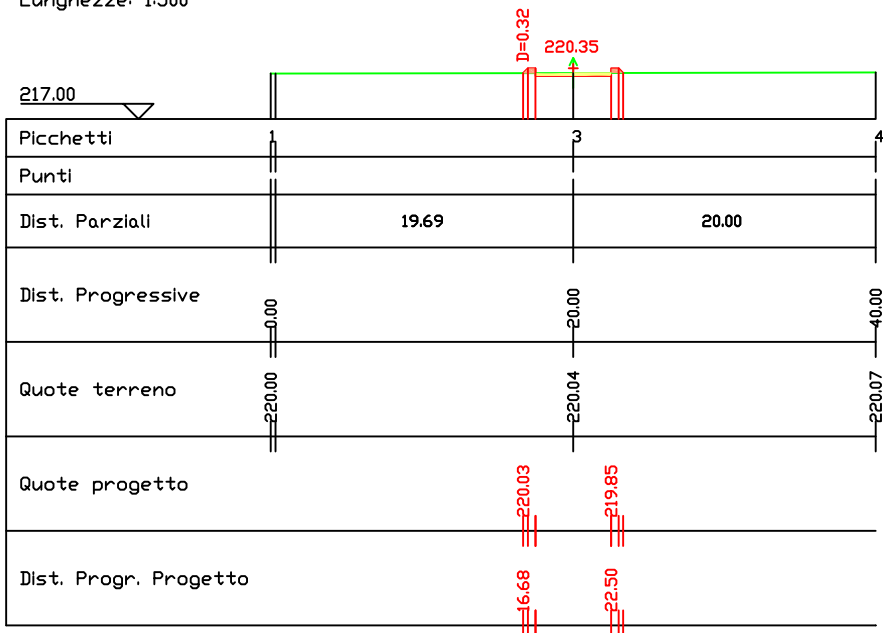

S80

Area di Sterro: -2.15
Area di Riporto: 0.08


Altezze: 1:500
Lunghezze: 1:500

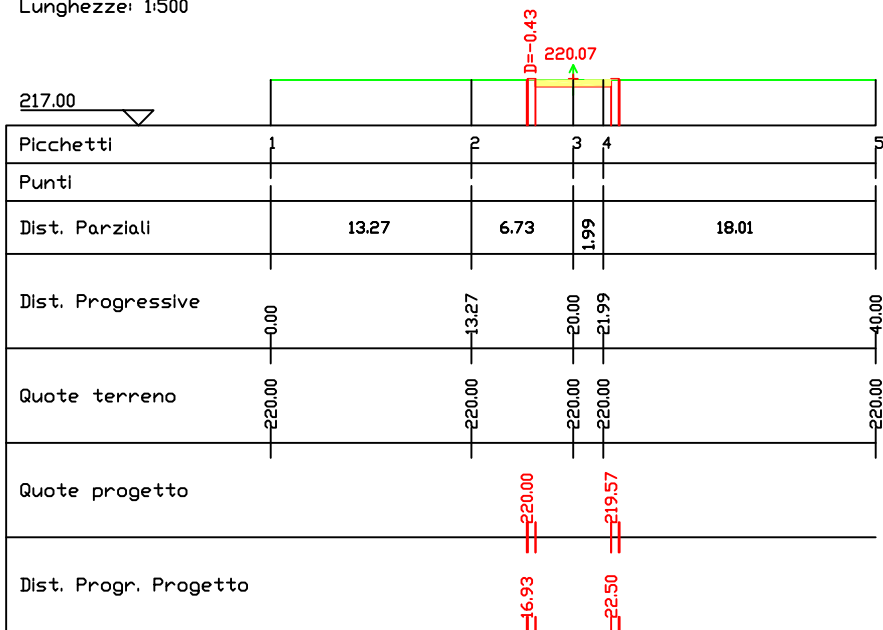

S81

Area di Sterro: -2.50
Area di Riporto: 0.00


Altezze: 1:500
Lunghezze: 1:500

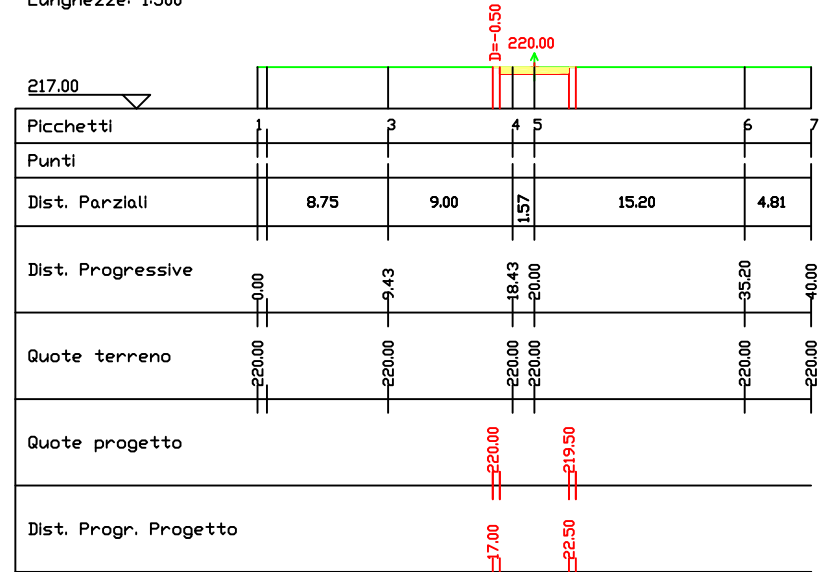

S01

Area di Sterro: -2.49
Area di Riporto: 0.02


Altezze: 1:500
Lunghezze: 1:500

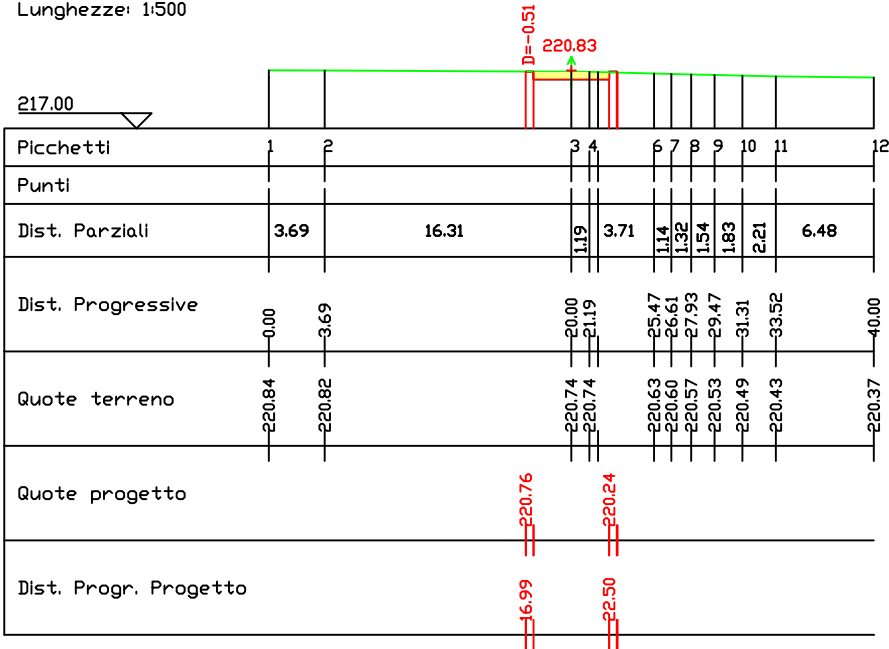

S02

Area di Sterro: 0.00
Area di Riporto: 1.84


Altezze: 1:500
Lunghezze: 1:500

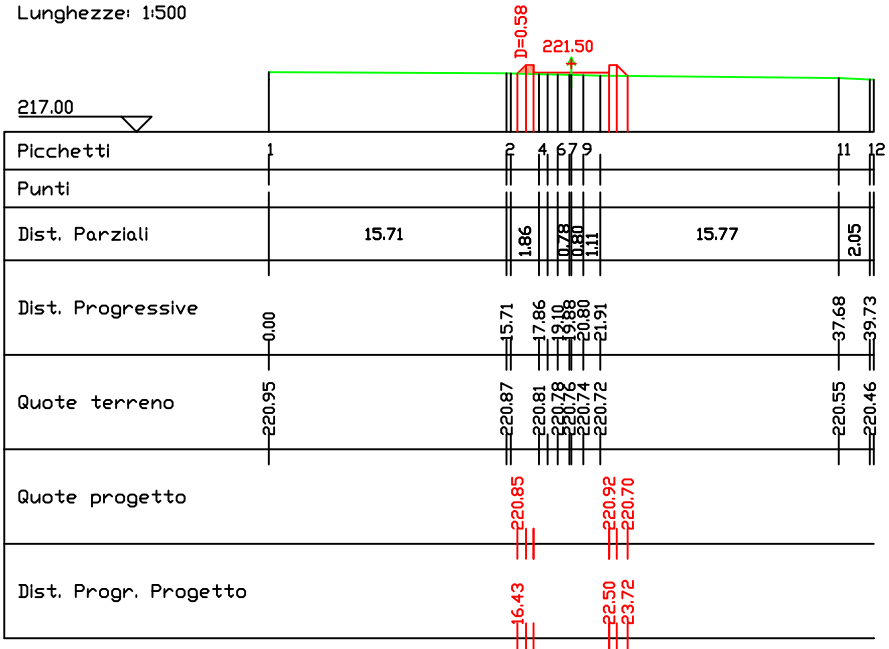

S03

Area di Sterro: 0.00
Area di Riporto: 5.60


Altezze: 1:500
Lunghezze: 1:500

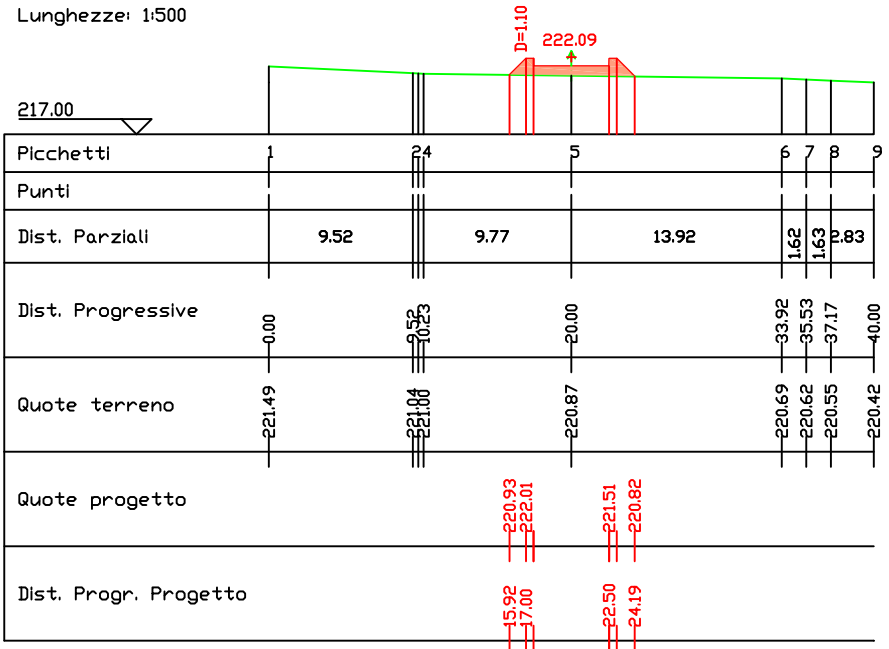

S04

Area di Sterro: 0.00
Area di Riporto: 9.13


Altezze: 1:500
Lunghezze: 1:500

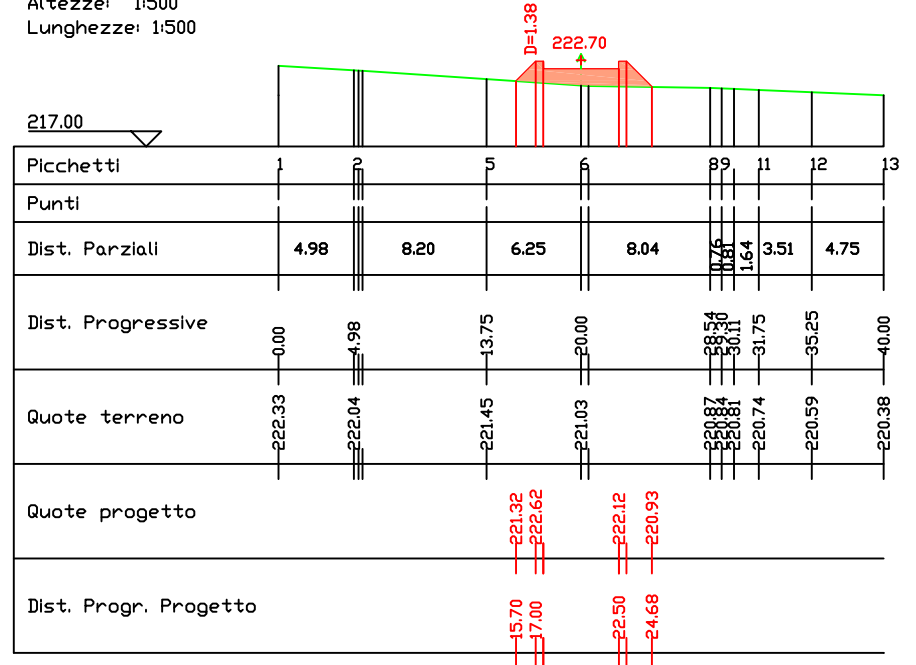

S05

Area di Sterro: 0.00
Area di Riporto: 10.82


Altezze: 1:500
Lunghezze: 1:500

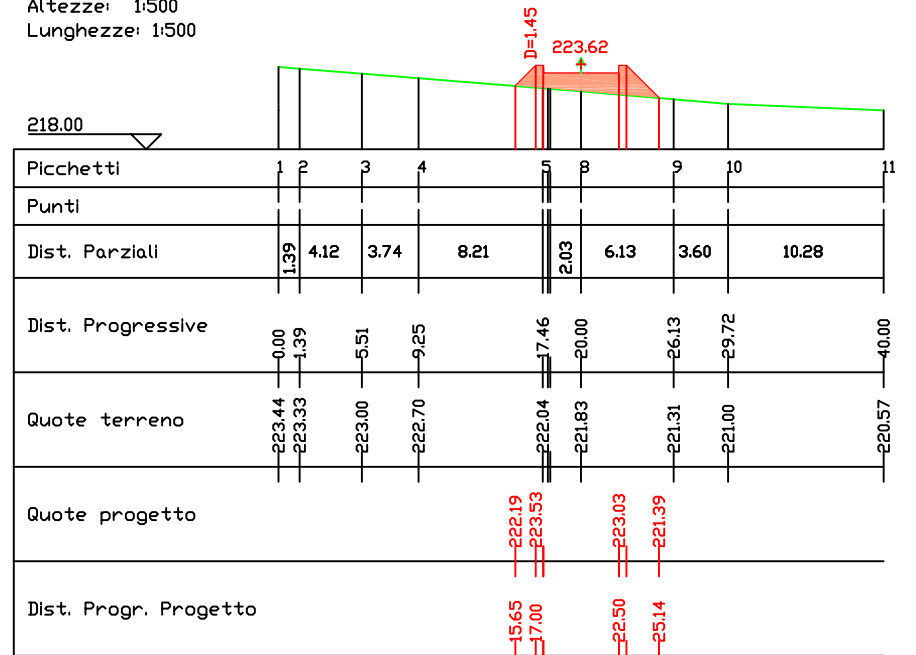

S06

Area di Sterro: 0.00
Area di Riporto: 12.61

Altezze: 1:500
Lunghezze: 1:500

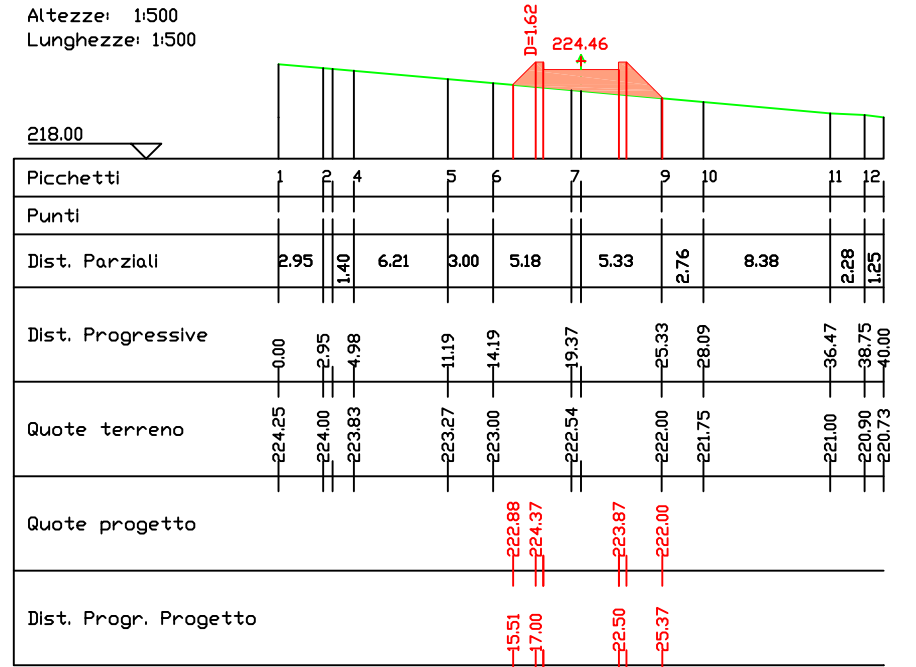

Area di Sterro: 0.00
 Area di Riparto: 13.80

Altezze: 1:500
 Lunghezze: 1:500

