



Committente:

Levant Wind S.r.l.

Levant Wind S.r.l.
Via Sardegna, 40
00187 Roma
P.IVA/C.F. 1618113100

Titolo del Progetto:

Parco Eolico "Levant" sito nei Comuni di: Busetto Palizzolo, Erice e Valderice

Documento:

**STRADA ACCESSO AEROGENERATORE
A08: PIANTE, PROFILI E SEZIONI**

N° Documento:

IT-VESLVT-TEN-CIV-DW-22

Progettista:



sede legale e operativa
San Martino Sannita (BN) Località Chianarile snc Area Industriale
sede operativa
Lucera (FG) via Alfonso La Cava 114
P.IVA 01465940623
Azienda con sistema gestione qualità Certificato N. 50 100 11873



Progettista
Dott. Ing. Nicola FORTE




Consulente per la progettazione
Dott. Ing. Gaetano PUPPELLA
Dott. Ing. Salvatore PRIOLO

| Rev | Data Revisione | Descrizione | Redatto | Controllato | Approvato |
|-----|----------------|--------------|---------|-------------|-----------|
| 00 | Giugno 2022 | Richiesta AU | LR | PM | NF |
| | | | | | |

S19

Area di Sterro: -2.45
Area di Riporto: 0.36


Altezze: 1:500
Lunghezze: 1:500

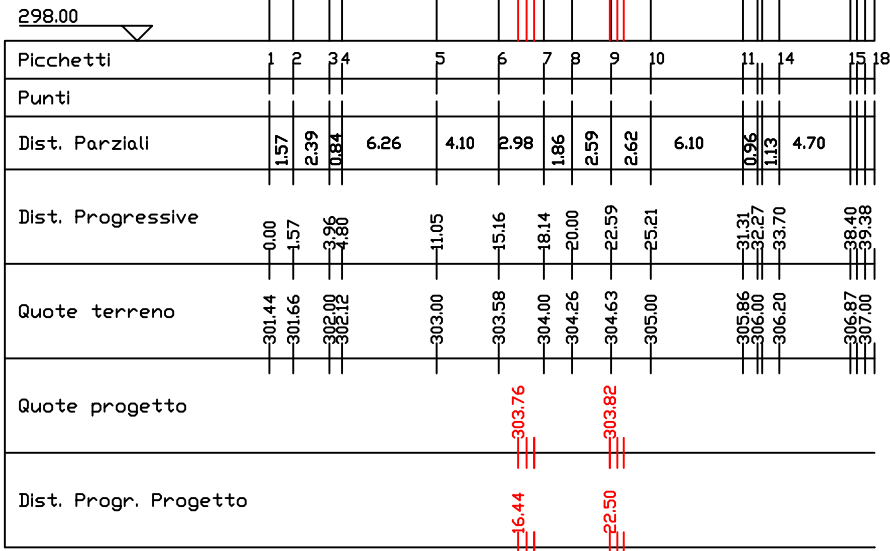

S20

Area di Sterro: -2.32
Area di Riporto: 0.38


Altezze: 1:500
Lunghezze: 1:500

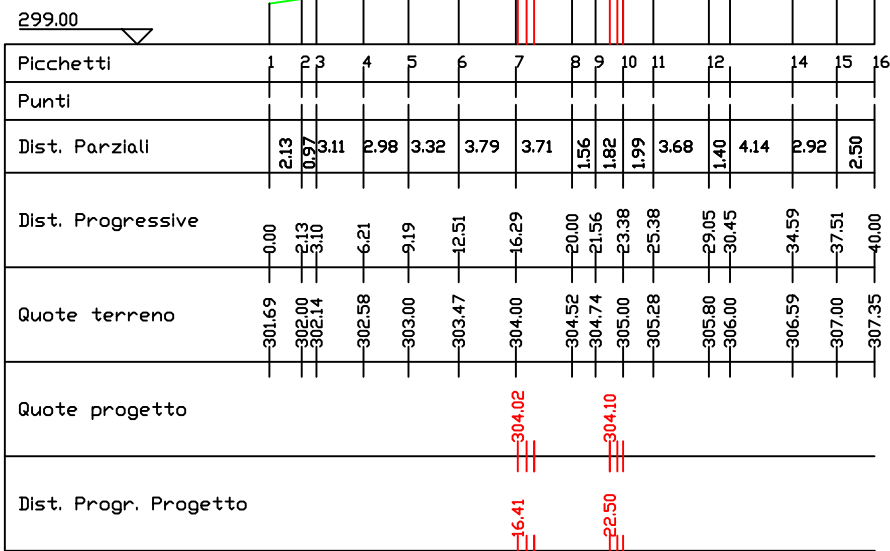

S21

Area di Sterro: -2.53
Area di Riporto: 0.35


Altezze: 1:500
Lunghezze: 1:500

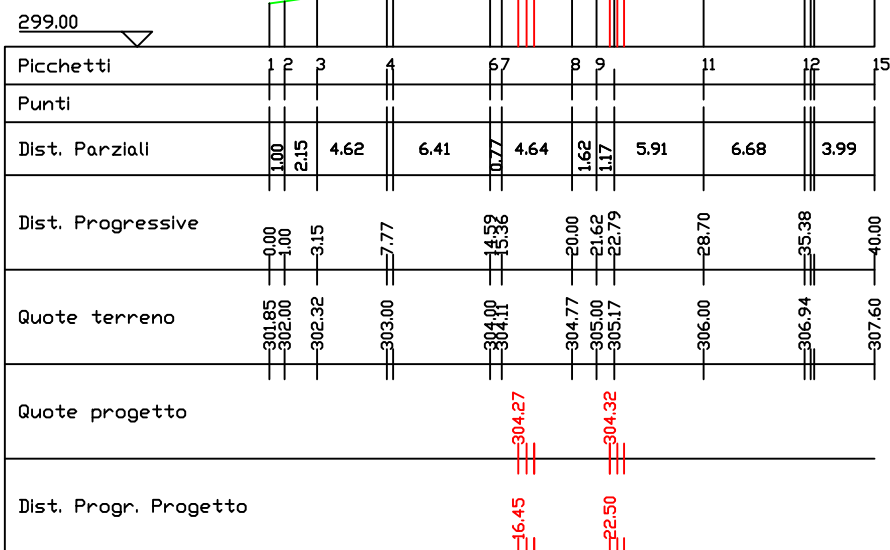

S22

Area di Sterro: -2.43
Area di Riporto: 0.37


Altezze: 1:500
Lunghezze: 1:500

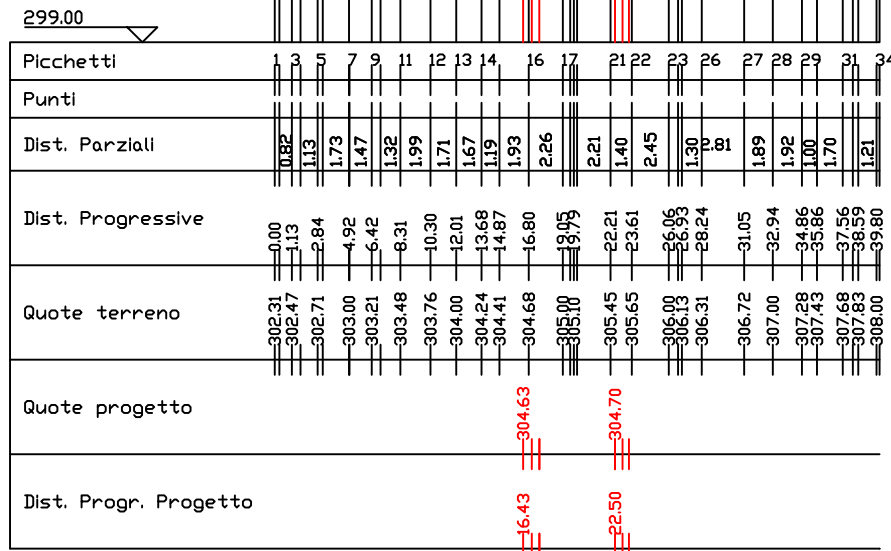

S23

Area di Sterro: -2.44
Area di Riporto: 0.41

Altezze: 1:500
Lunghezze: 1:500

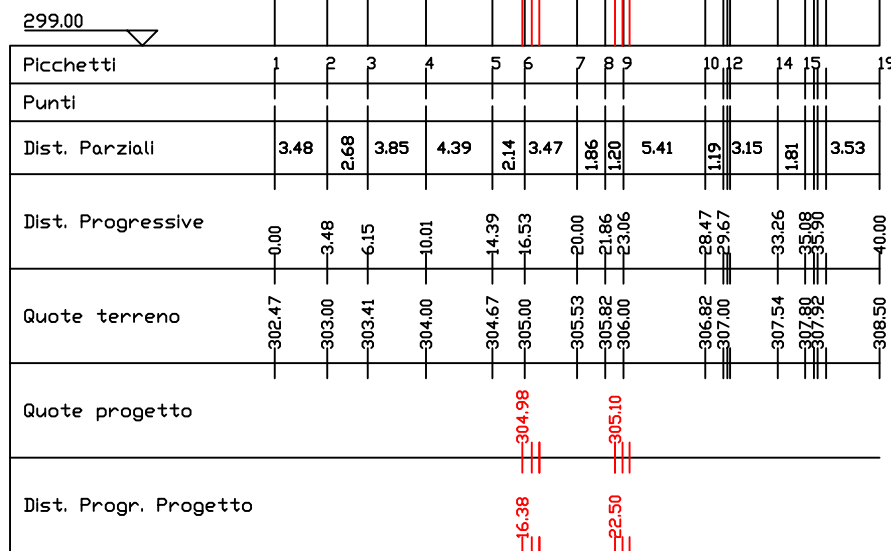

S24

Area di Sterro: 0.00
Area di Riporto: 5.29

Altezze: 1:500
Lunghezze: 1:500

