


LEGENDA

- Cavidotto MT 30kV
- Cavidotto AT 150 kV
- Stazione RTN 380/150 kV
- Stazione Utente EDP 150/30kV
- Stallo condiviso
- Stazioni altri produttori
- Area storage EDP
- Area storage altro produttore
- Strada di accesso di nuova realizzazione
- Distanza di Prima Approssimazione (DPA): 2,3 m per lato

LEGENDA - Fogli catastali

- Foglio 09 - Comune di Latiano (BR)

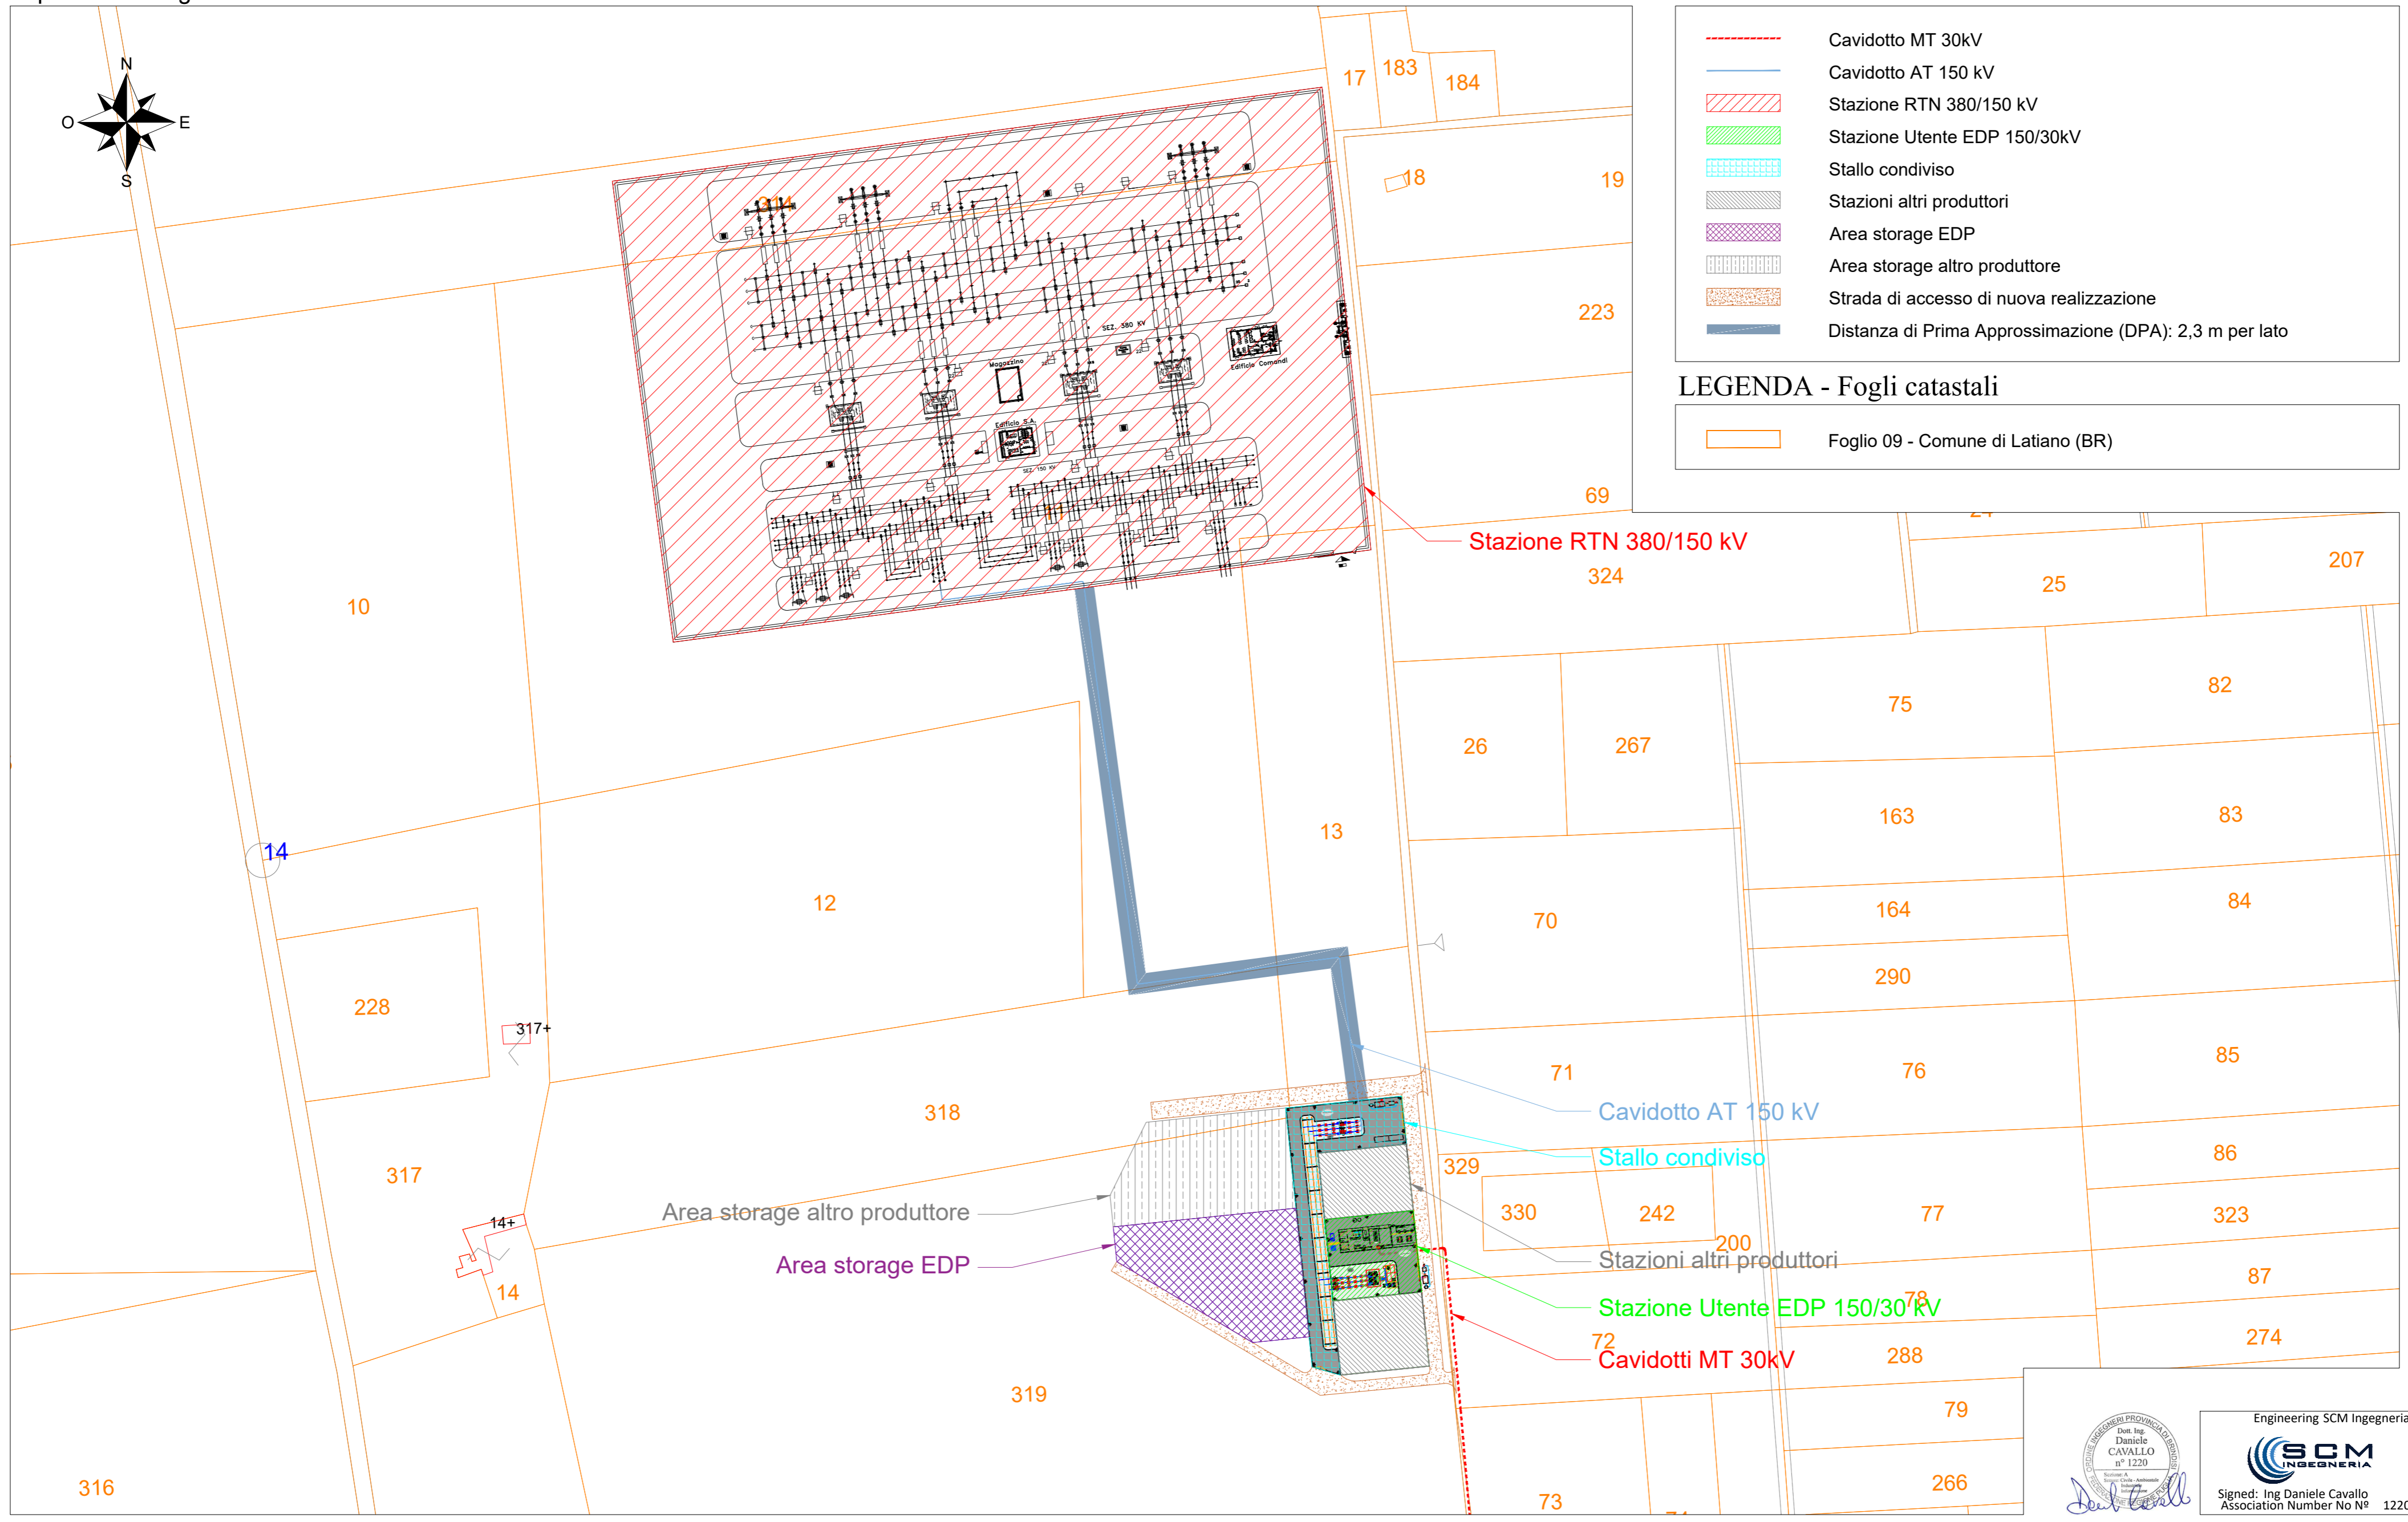

Engineering SCM Ingegneria

Signed: Ing Daniele Cavallo  
Association Number No N° 1220

EDIC.	DATE	DRAWN	CHECKED	REVISED-EDPR	MODIFICATION
	10/03/2022	DC	DC	ST	PRIMA EMISSIONE PER AU

DATE	SCALE	1/2000
03/22	DRAWN	DC
03/22	CHECKED	DC
03/22	REVISED-EDPR	ST
Format A2		
<b>edp renewables</b>		
PROGETTO IMPIANTO AGROFOTVOLTAICO "Corciolo" - Impianto di Utenza		
TAV.17 - IDENTIFICAZIONE SU CATASTALE DELLE FASCE DI RISPETTO (DPA) - CAVIDOTTO AT 150 kV Comuni di Mesagne (BR) e Latiano (BR)		
SCM Ingegneria srl		
CAD Vers.: a	Page Vers.: A	
Name Collection	Page: 01	
Collection	Cont: -	
CAD N°: Tav.17 - Identifica		