


Vista E - Scala 1:2000

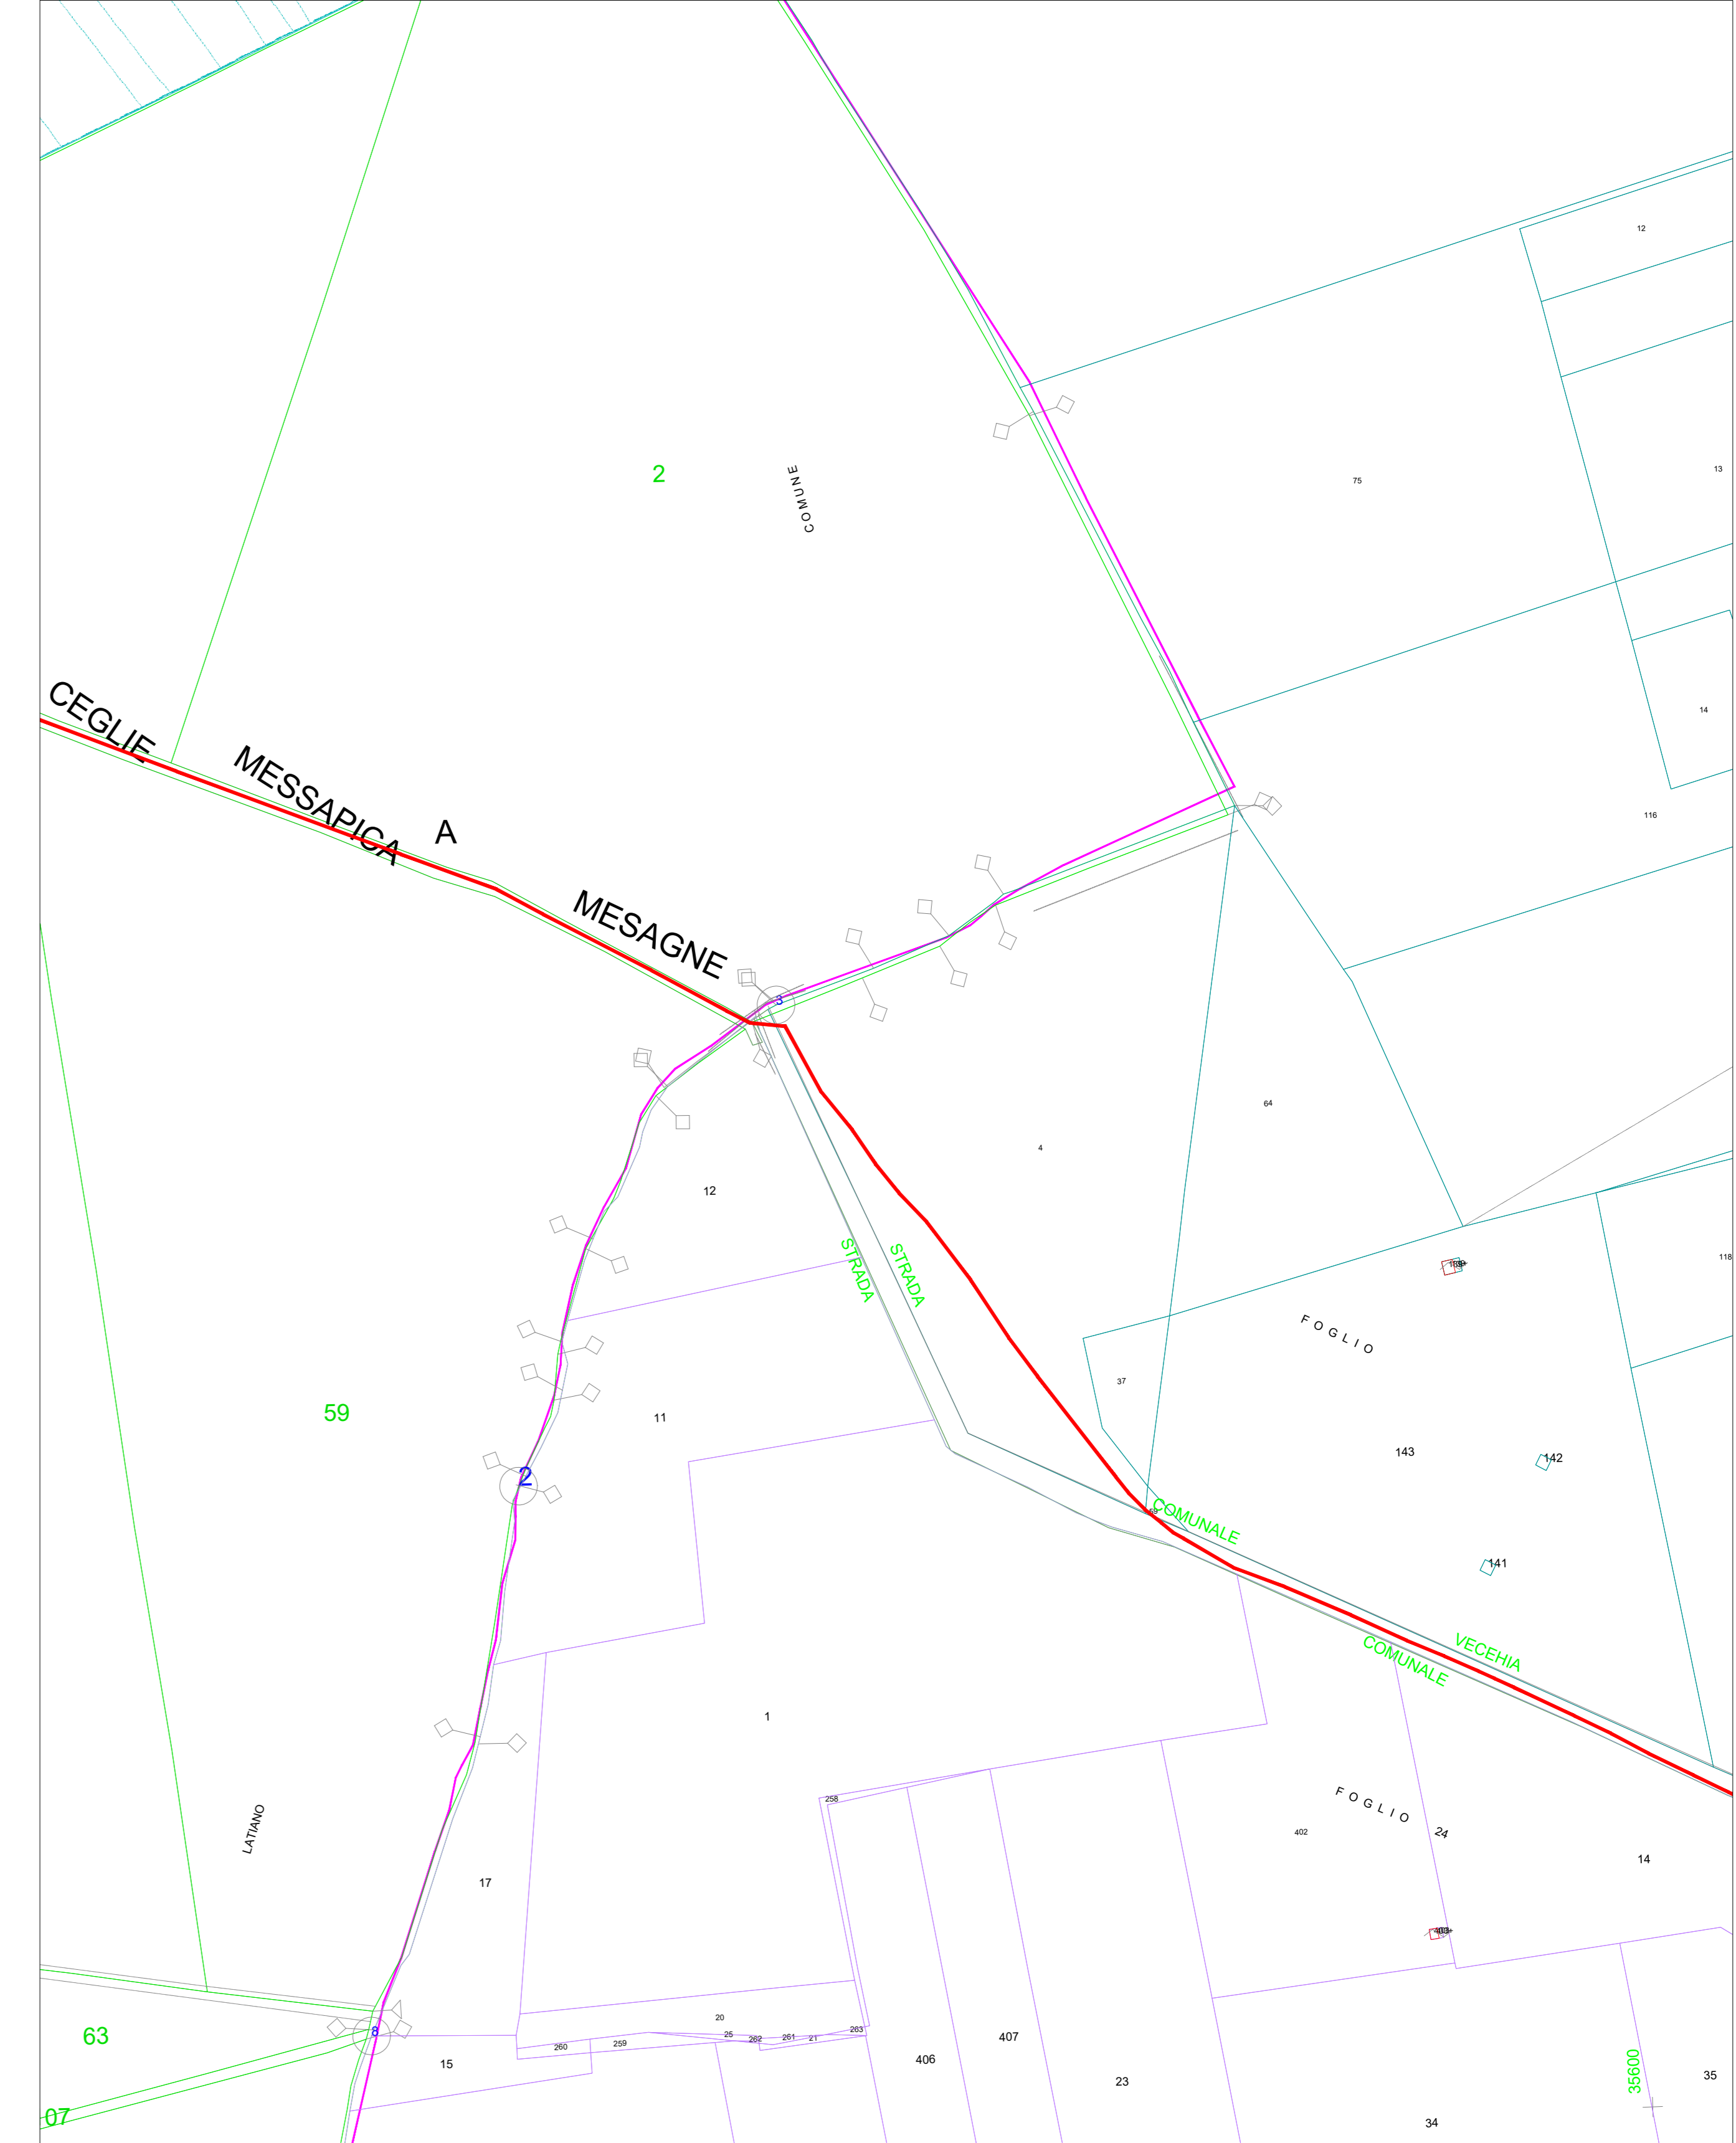


Vista G - Scala 1:2000



Vista F - Scala 1:2000



Key plan su CTR - Scala 1:25000

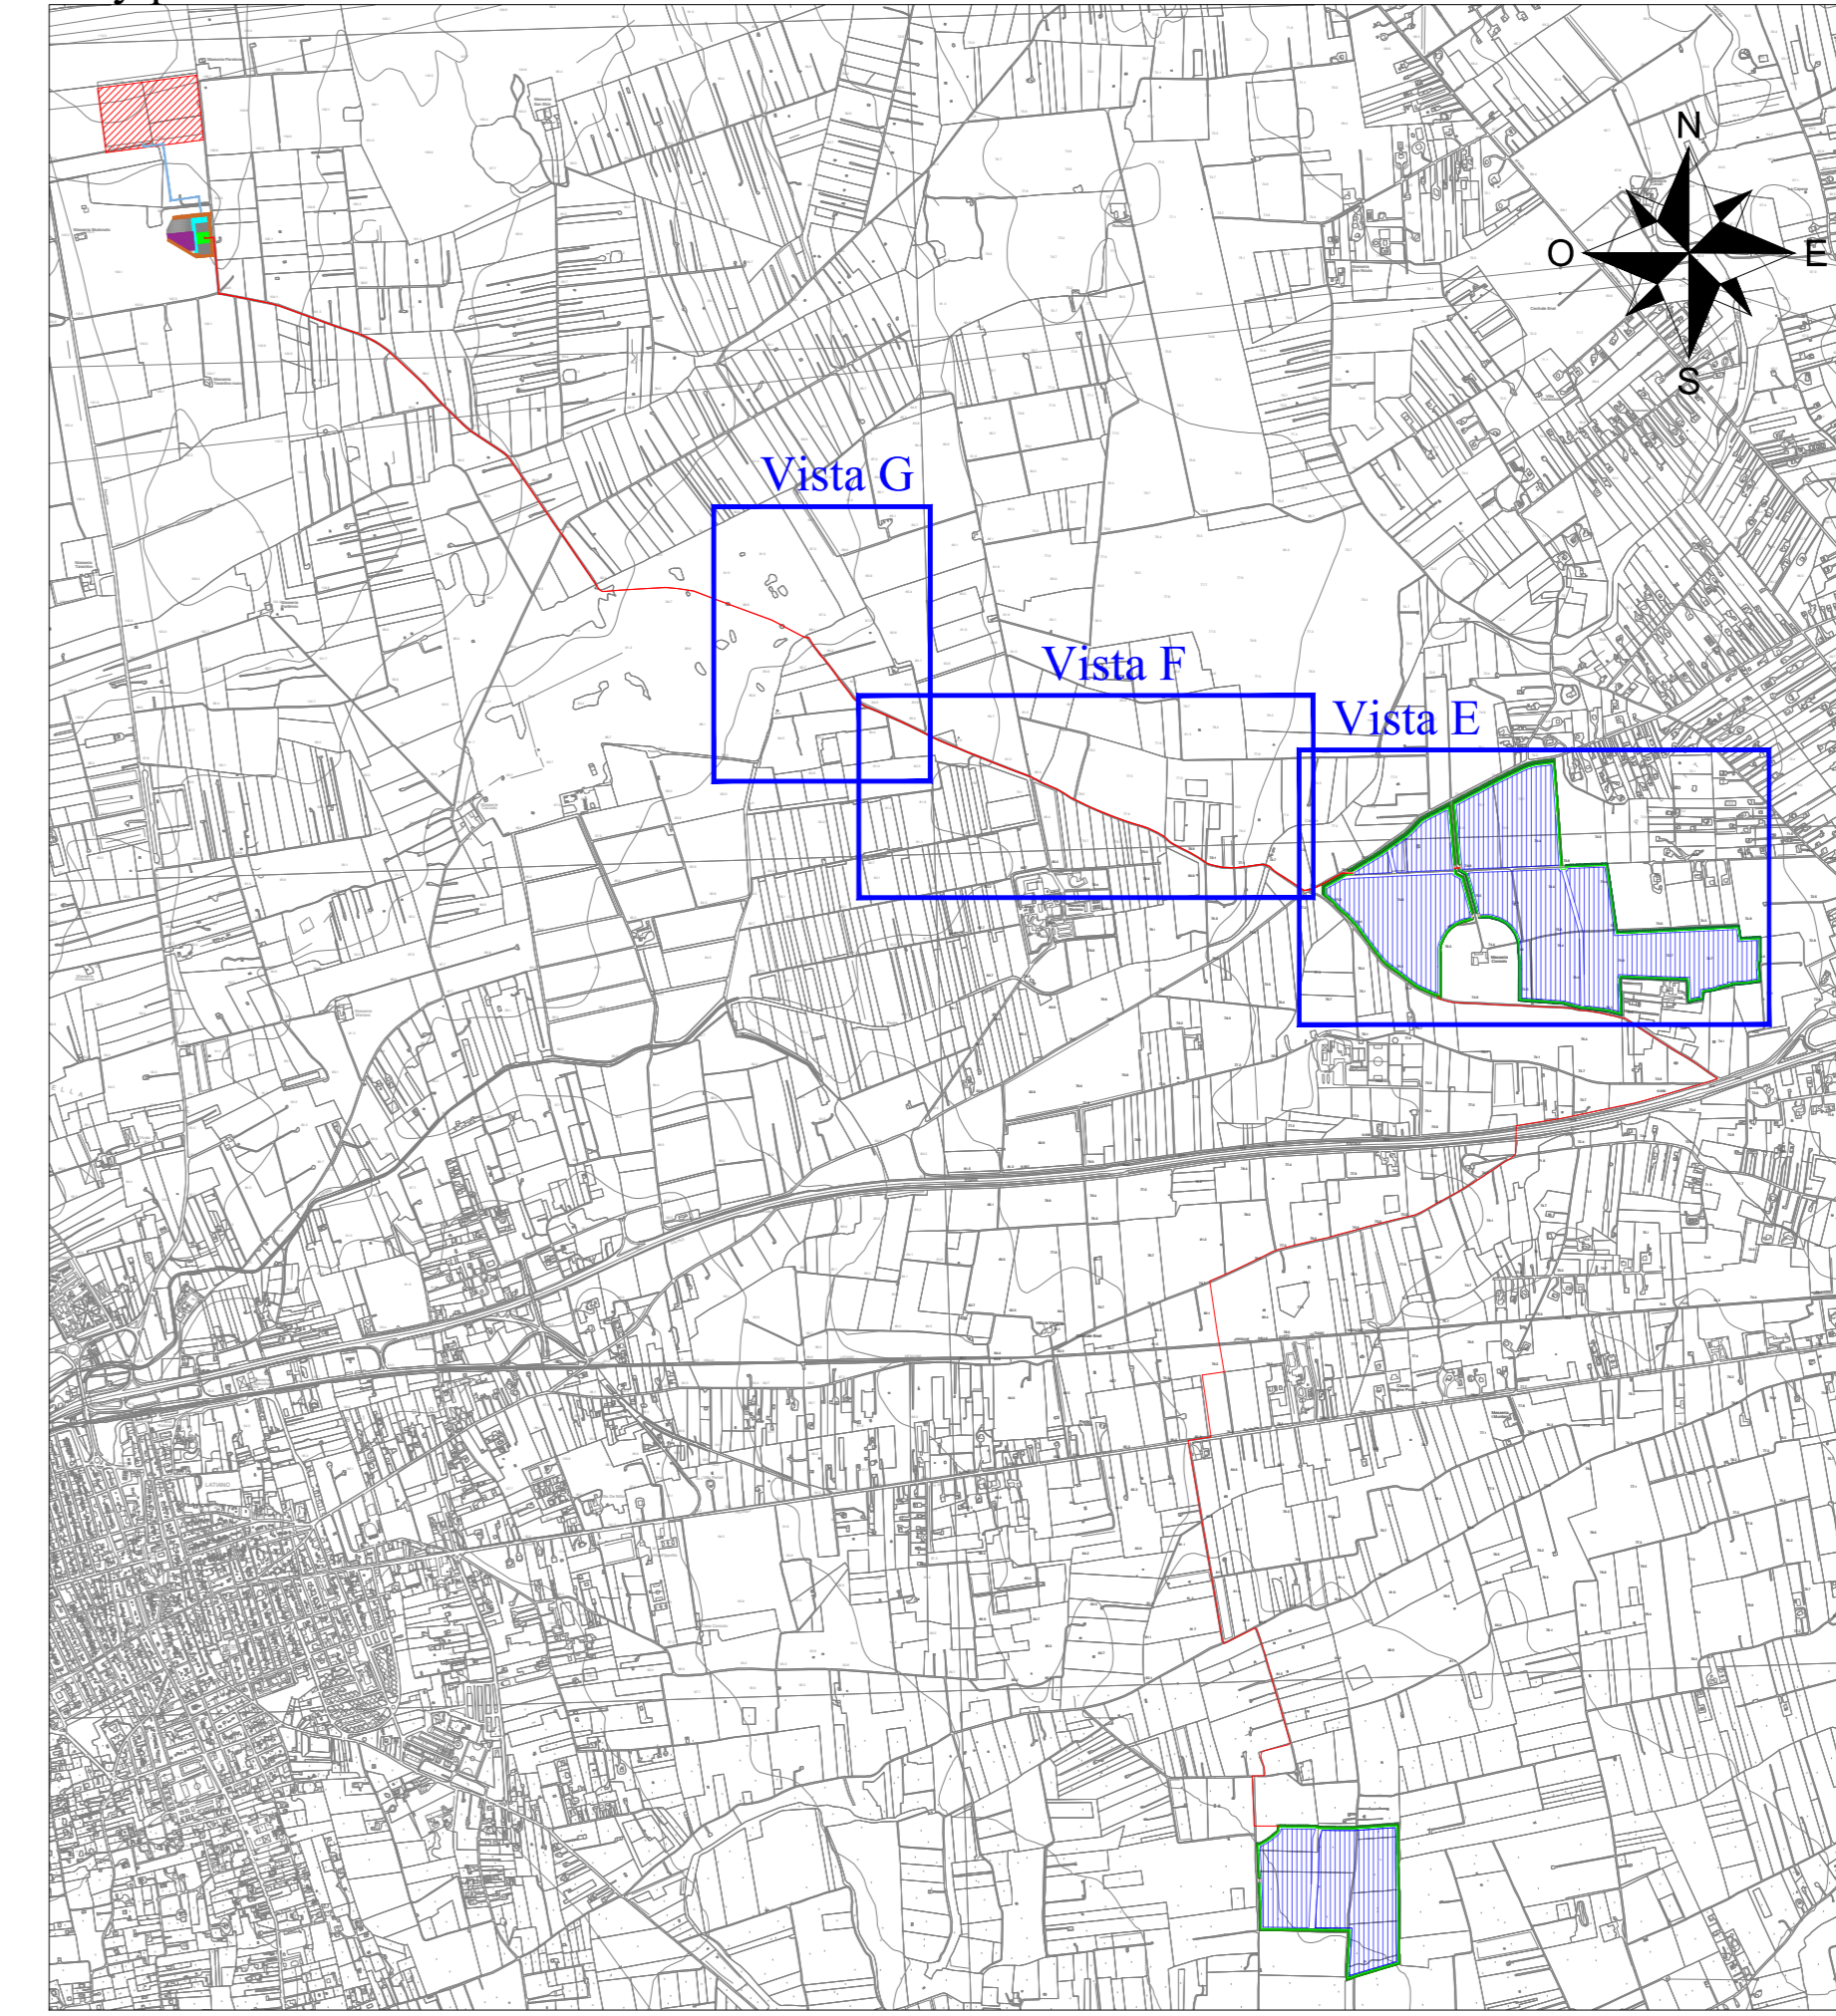

LEGENDA

- Recinzione impianto Agrofotovoltaico
- Fascia arborea perimetrale impianto Agrofotovoltaico
- Aree impianto Agrofotovoltaico
- Cancello di accesso impianto Agrofotovoltaico
- Cavidotto MT 30kV
- Stazione RTN 380/150 kV
- Stazione Utente EDP 150/30kV
- Stallo condiviso 150kV
- Stazioni altri produttori
- Area storage EDP
- Area storage altro produttore
- Cavidotto AT 150kV

LEGENDA Fogli catastali

- Foglio 62 - Mesagne (BR)
- Foglio 51 - Mesagne (BR)
- Foglio 44 - Mesagne (BR)
- Foglio 45 - Mesagne (BR)
- Foglio 37 - Mesagne (BR)
- Foglio 36 - Mesagne (BR)
- Foglio 35 - Mesagne (BR)
- Foglio 28 - Mesagne (BR)
- Foglio 26 - Mesagne (BR)
- Foglio 25 - Mesagne (BR)
- Foglio 24 - Mesagne (BR)
- Foglio 10 - Mesagne (BR)
- Foglio 32 - Latio (BR)
- Foglio 24 - Latio (BR)
- Foglio 16 - Latio (BR)
- Foglio 15 - Latio (BR)
- Foglio 09 - Latio (BR)