



Studio plano-altimetrico - Planimetria - Impianto di Storage - Scala 1:500

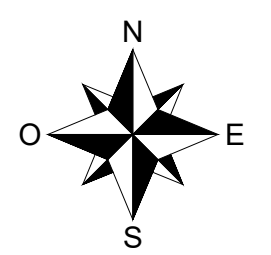

LEGENDA

	Fosso di guardia in terra
	Sezioni trasversali
	Scarpata in riporto
	Scarpata in scavo
	Tratti rettilinei - assi stradali
	Tratti curvilinei - assi stradali

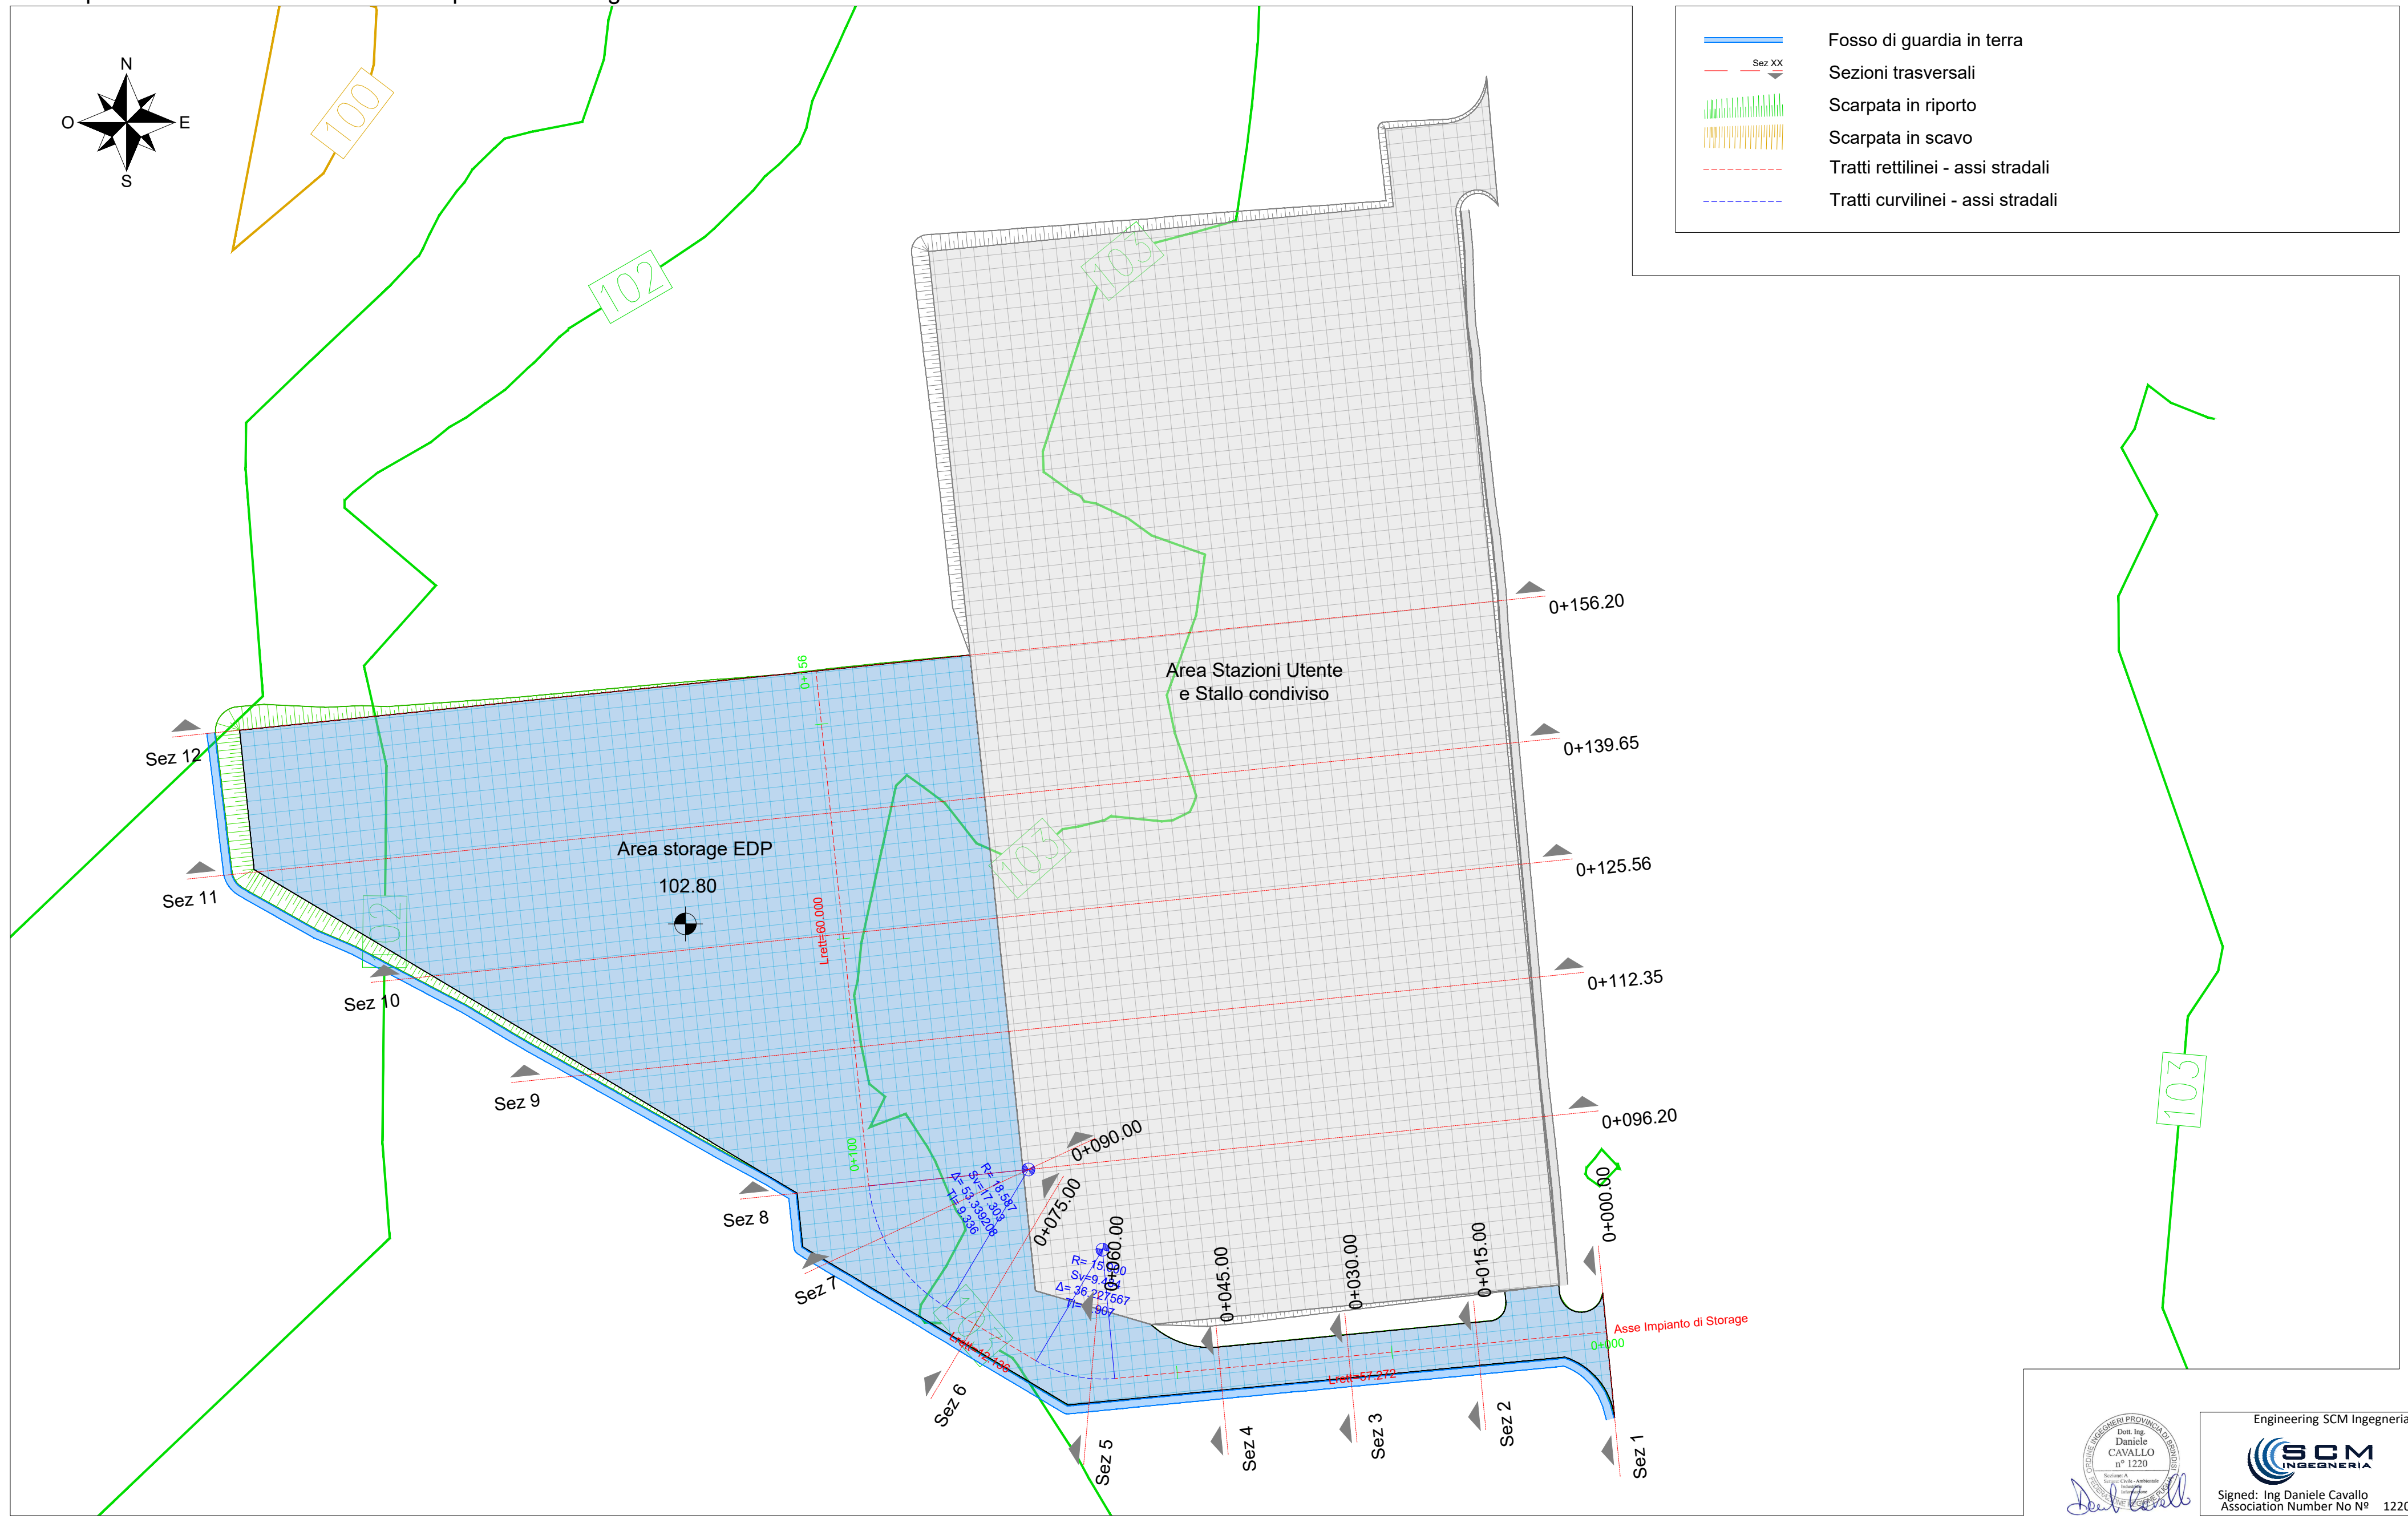

Engineering SCM Ingegneria  
**SCM**  
 INGENGERIA  
 Signed: Ing Daniele Cavallo  
 Association Number No N° 1220

EDIC.	DATE	DRAWN	CHECKED	REVISED-EDPR	MODIFICATION
	10/03/2022	DC	DC	ST	PRIMA EMISSIONE PER AU

DATE	SCALE	1/500
03/22	DRAWN	DC
03/22	CHECKED	DC
03/22	REVISED-EDPR	ST

**edp renewables**

PROGETTO IMPIANTO AGROFOTOVOLTAICO "Corciolo" - Impianto di Storage

TAV.09a - STUDIO PLANO-ALTIMETRICO - PLANIMETRIA  
 Comuni di Mesagne (BR) e Latiano (BR)

SCM Ingegneria srl	
CAD Vers.: a	Page Vers.: A
Name Collection	Page: 01
Collection	Cont: -
CAD N°: Tav.09a- Studio pla	