


Cancello di ingresso

Cavidotti MT 30kV

Cavidotto AT 150 kV

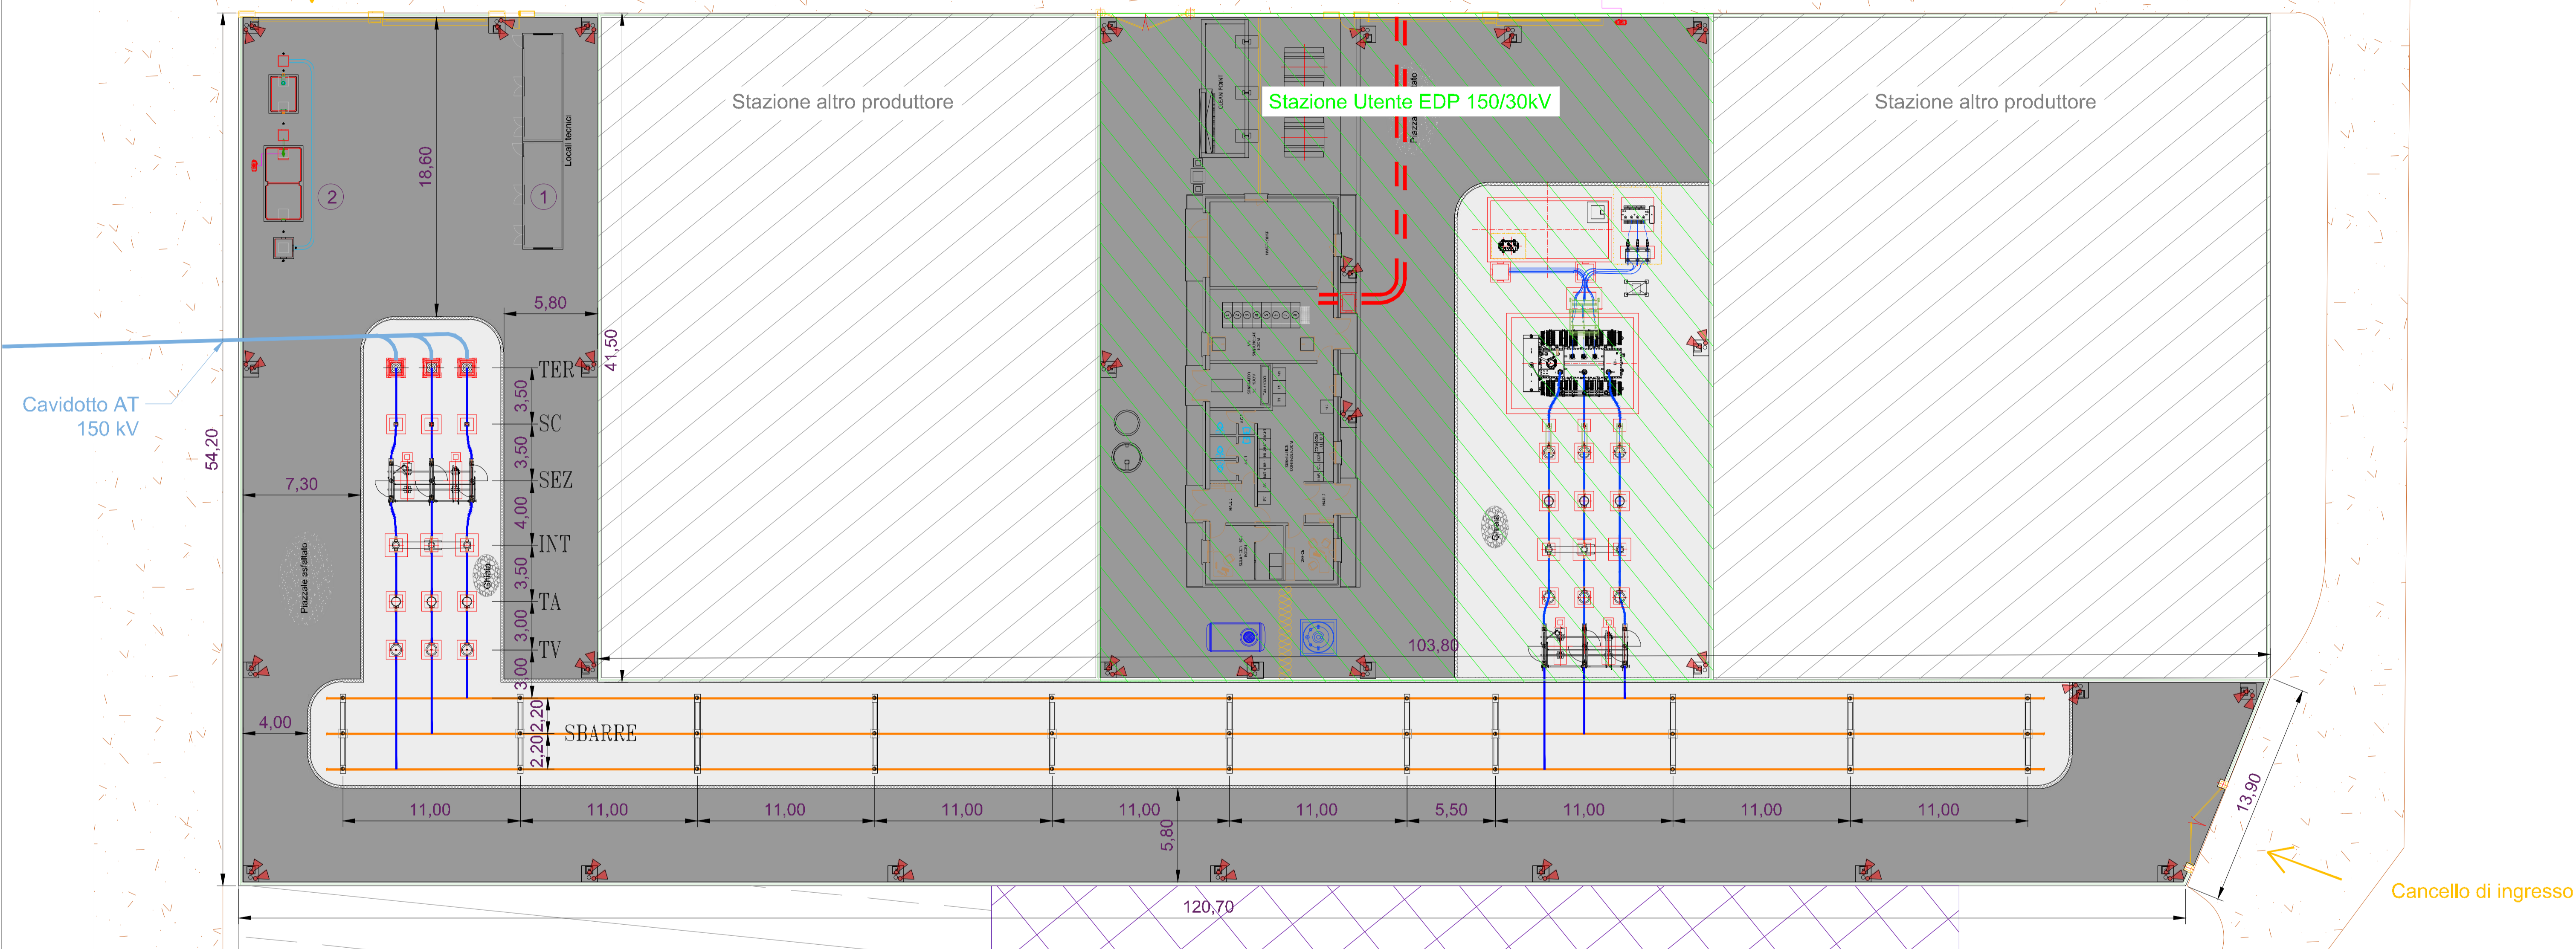

LEGENDA

- ① Locali tecnici
- ② Vasca trattamento acque di prima pioggia
- Cavidotto AT 150 kV
- Stazione Utente EDP 150/30kV
- Stazioni altri produttori
- Area storage EDP
- Area storage altro produttore
- Cavidotto MT 30 kV

LEGENDA APPARECCHIATURE AT

- TER Terminale cavo AT 150 kV
- SC Scaricatore con contascariche
- TV Trasformatore di tensione
- TA Trasformatore di corrente
- INT Interruttore tripolare
- SEZ Sezionatore tripolare orizzontale



Engineering SCM Ingegneria
SCM
 Ing. Daniele Cavallo
 Association Number No. 1220

EDIC.	DATE	DRAWN	CHECKED	REVISED-EDPR	MODIFICATION
	10/03/2022	DC	DC	ST	PRIMA EMISSIONE PER AU

DATE	SCALE	1/200
03/22	DRAWN	DC
03/22	CHECKED	DC
03/22	REVISED-EDPR	ST

Format A1

SCM Ingegneria srl	
CAD Vers.: r	Page Vers.: A
Name collection:	Page: 01
Collection	Cont: -
CAD No: Tav.05b - Planimetr	