
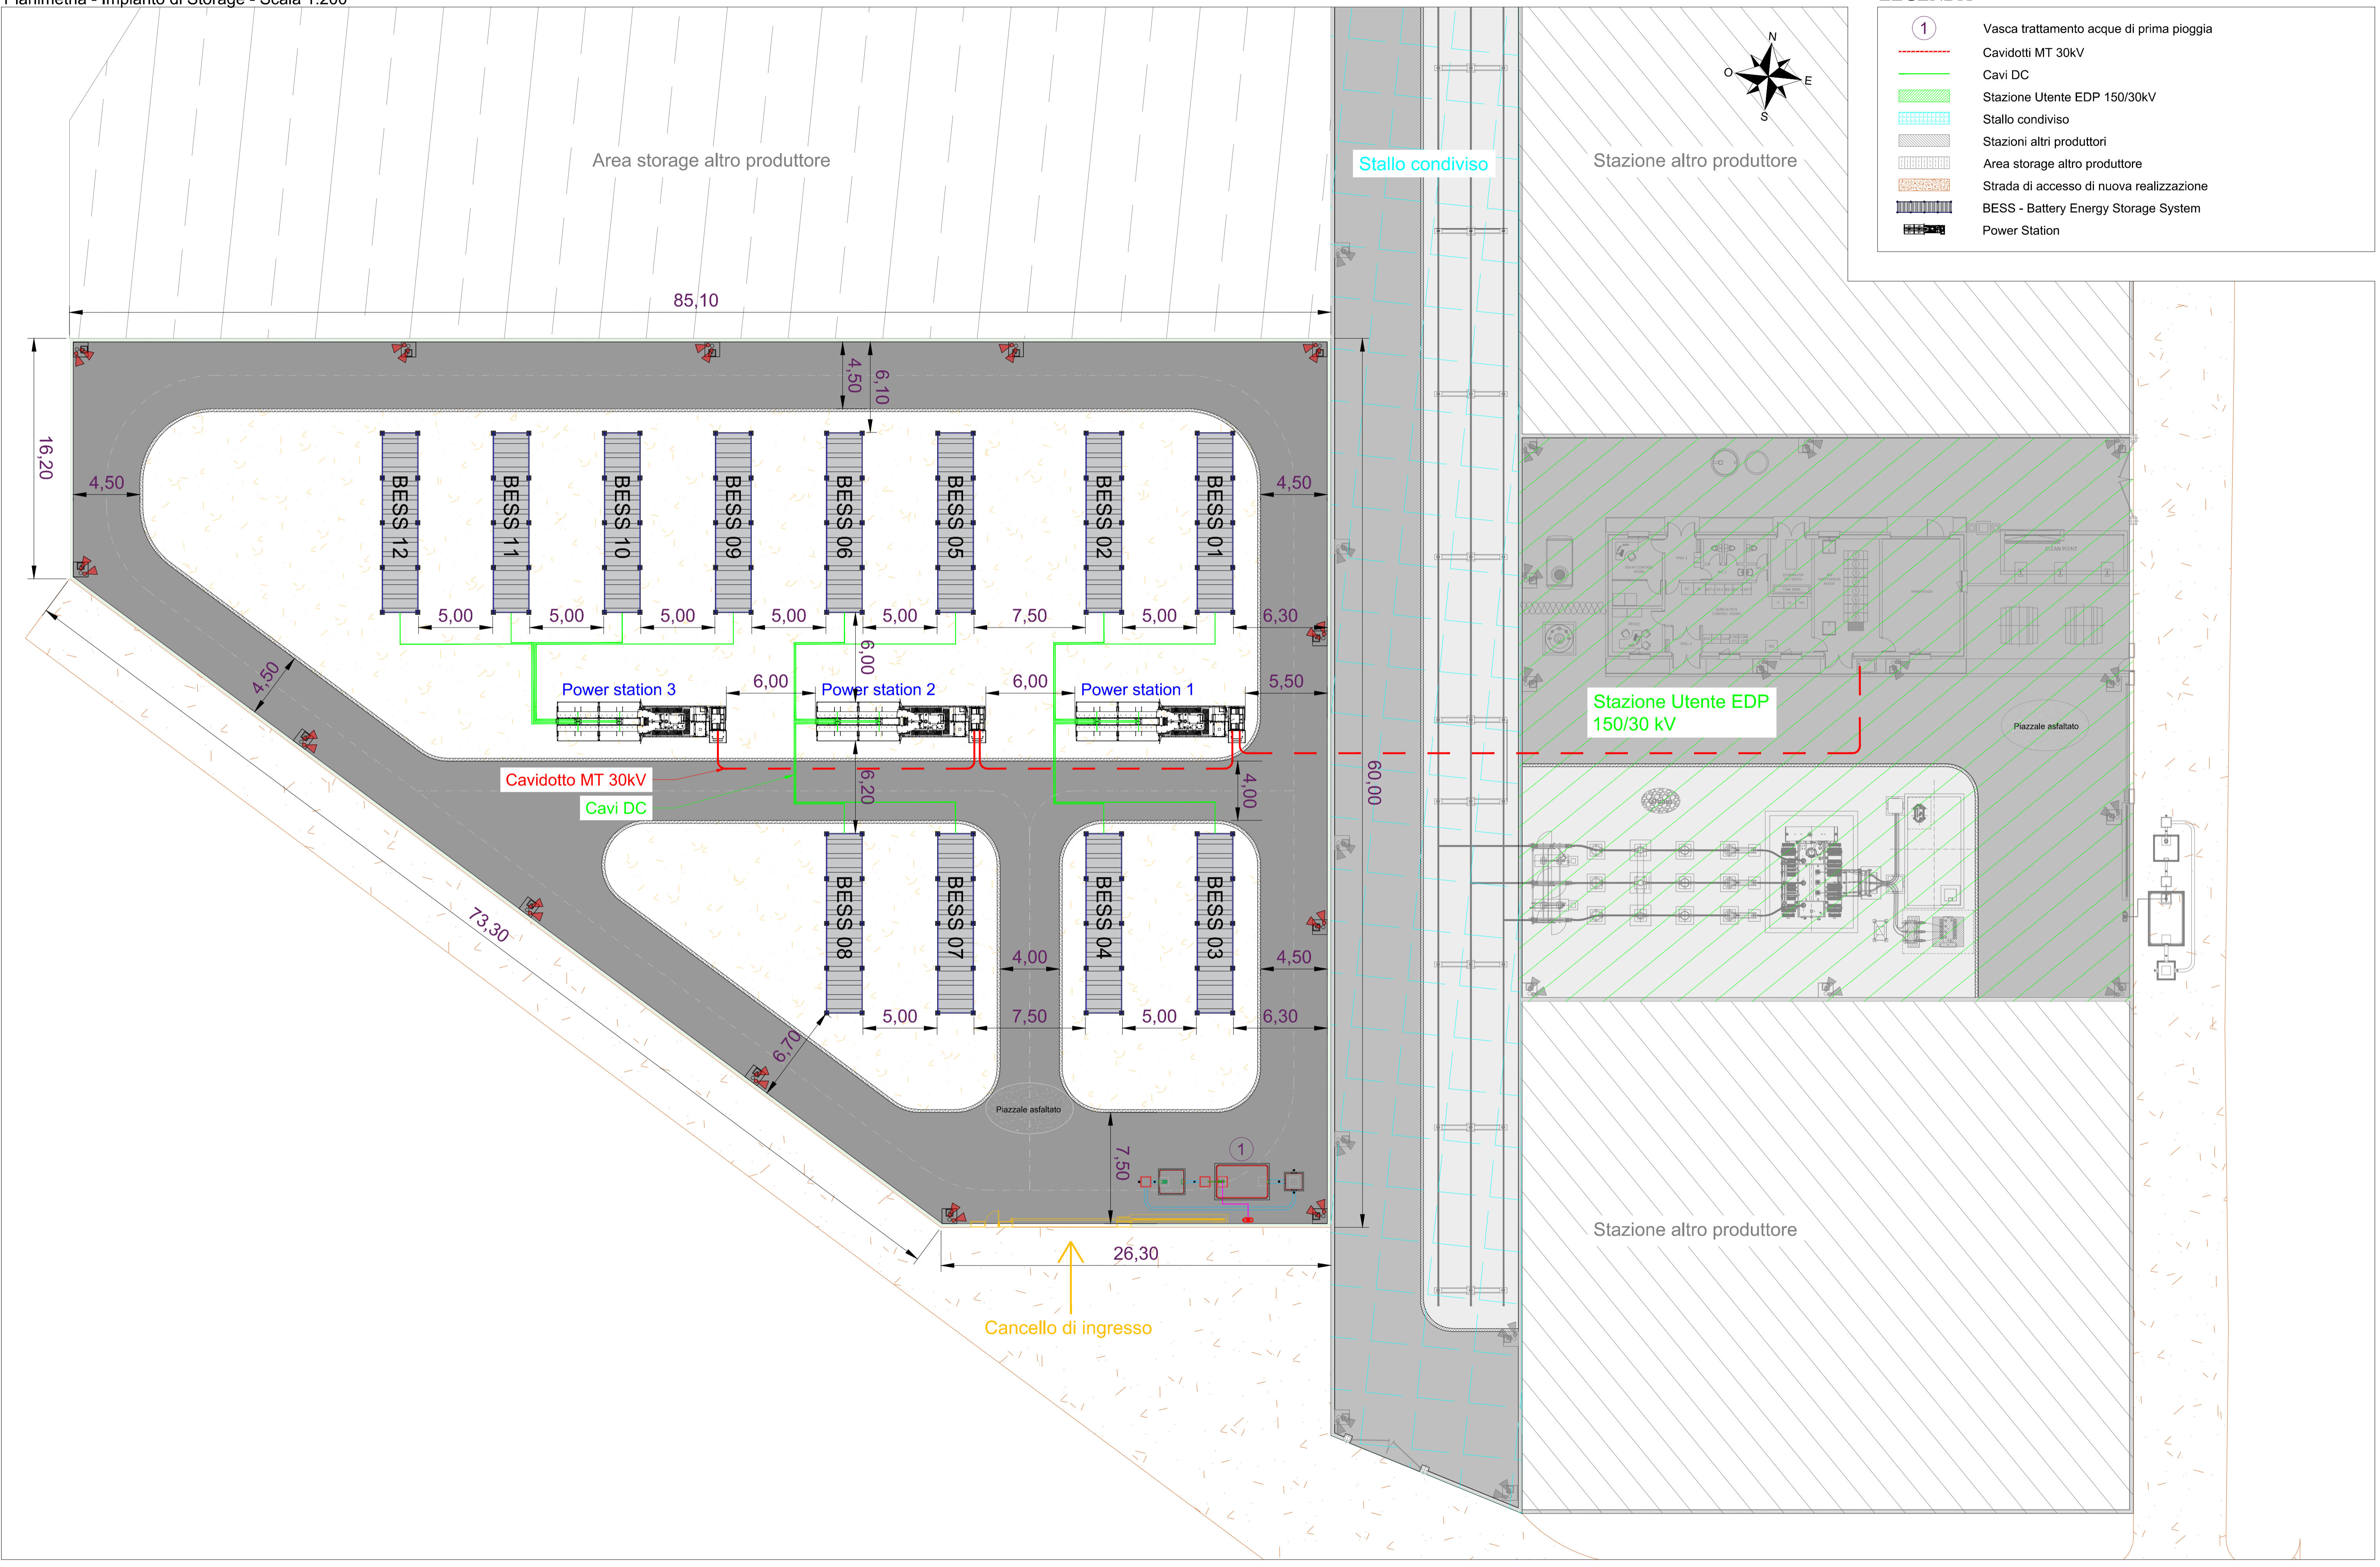


- 1 Vasca trattamento acque di prima pioggia
- Cavidotti MT 30kV
- Cavi DC
- Stazione Utente EDP 150/30kV
- Stallo condiviso
- Stazioni altri produttori
- Area storage altro produttore
- Strada di accesso di nuova realizzazione
- BESS - Battery Energy Storage System
- Power Station

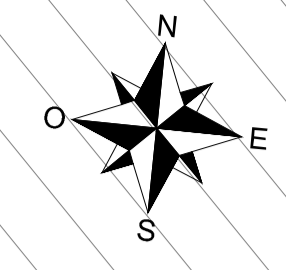

Engineering SCM Ingegneria  
**SCM**  
 Signed: Ing. Daniele Cavallo  
 Association Number No. 1220

EDIC.	DATE	DRAWN	CHECKED	REVISED-EDPR	MODIFICATION
	10/03/2022	DC	DC	ST	PRIMA EMISSIONE PER AU

DATE	SCALE	1/200
03/22	DRAWN	DC
03/22	CHECKED	DC
03/22	REVISED-EDPR	ST
Format A1		

**edp renewables**  
 PROGETTO IMPIANTO AGROFOTOVOLTAICO "CORCOLO" - Impianto di Storage  
 TAV.04 - PLANIMETRIA - IMPIANTO DI STORAGE  
 Comuni di Mesagne (BR) e Latiano (BR)

SCM Ingegneria srl	
CAD Vers.: i	Page Vers.: A
Name collection:	Page: 01
Collection	Cont: -
CAD N°: Tav.04 - Planimetri	