
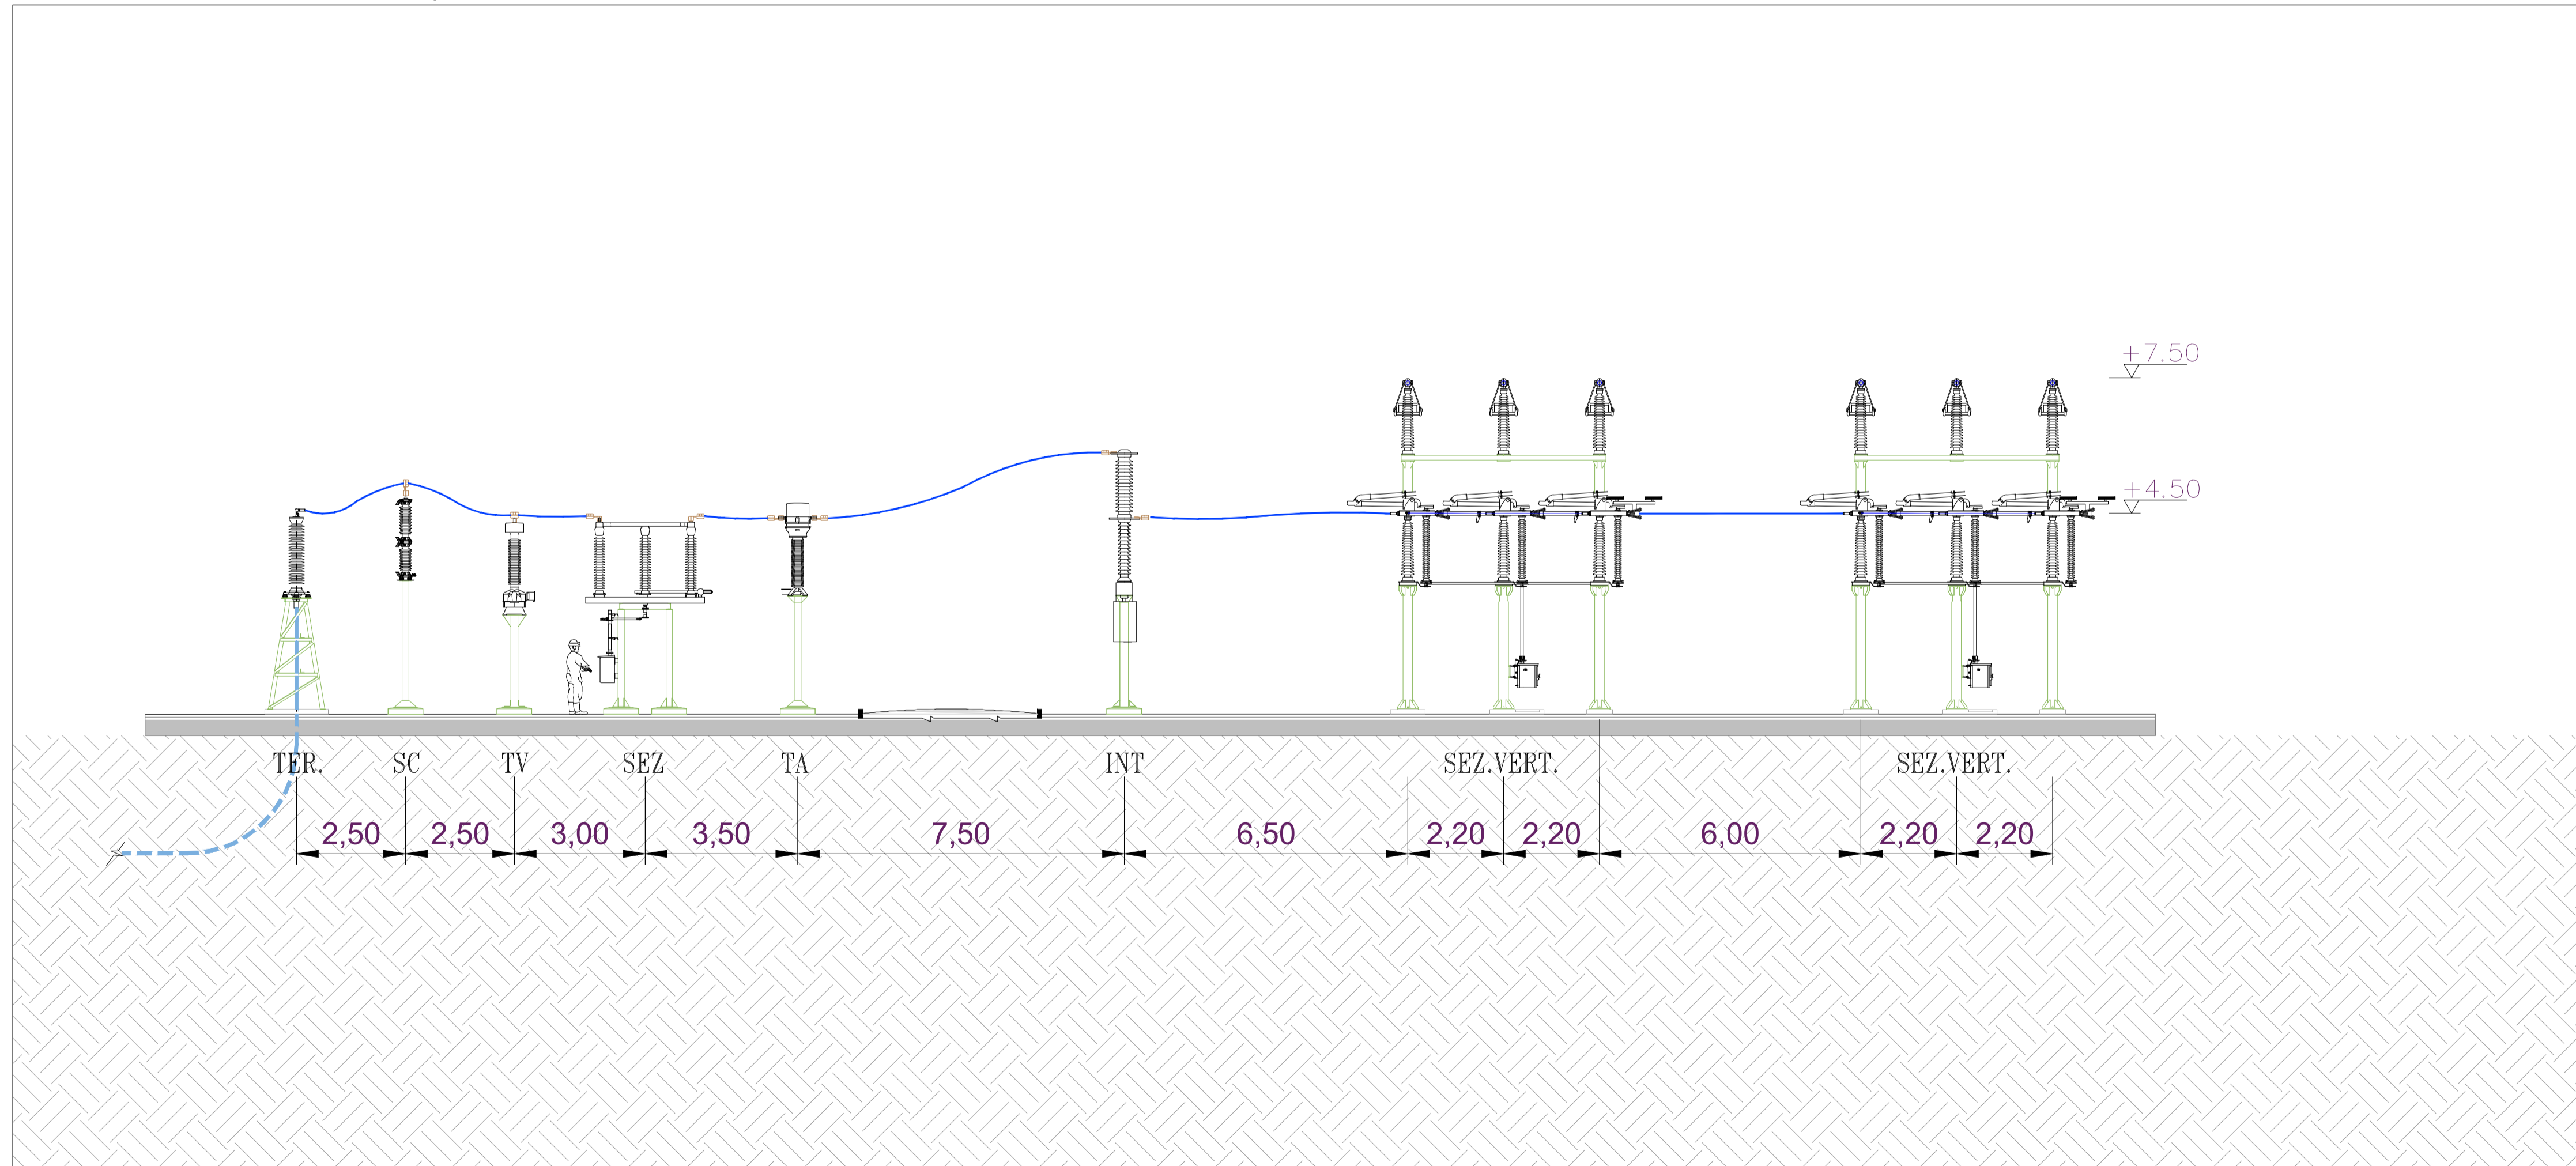


TER.	Terminale cavo AT 150 kV
SC	Scaricatore con contascariche
TV	Trasformatore di tensione
TA	Trasformatore di corrente
INT	Interruttore tripolare
SEZ	Sezionatore tripolare orizzontale
SEZ.VERT	Sezionatore verticale di sbarra

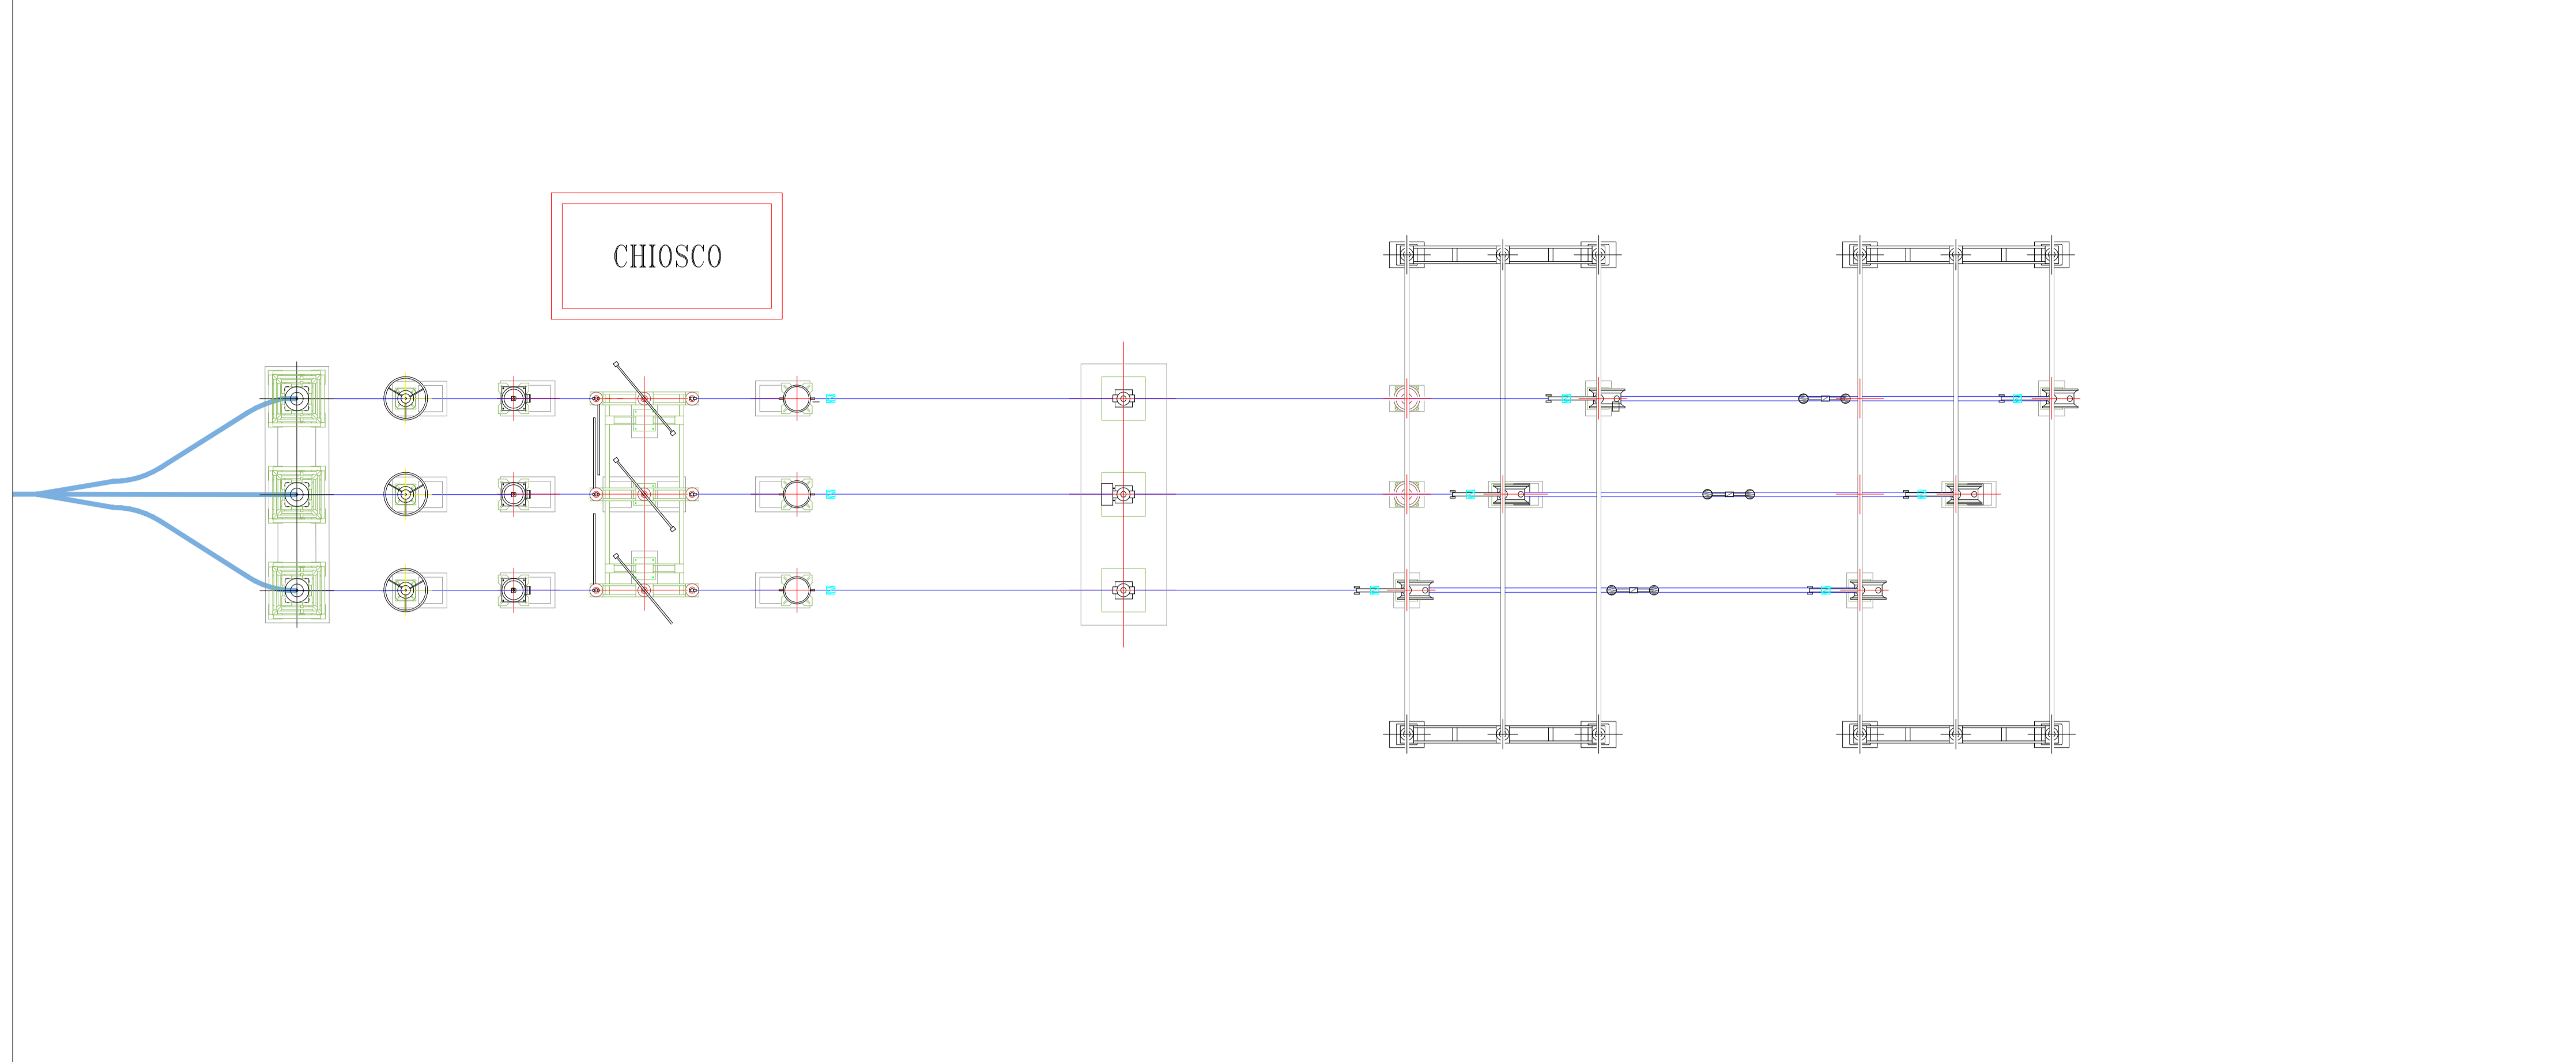

EDIC.	DATE	DRAWN	CHECKED	REVISED-EDPR	MODIFICATION
	10/03/2022	DC	DC	ST	PRIMA EMISSIONE PER AU

DATE	SCALE	Format	Project Name	CAD Vers.	Page Vers.
03/22	1/100	A1	PROGETTO IMPIANTO AGROFOTVOLTAICO "Corciolo" - Impianto di Utensia	i	A
03/22			TAV.15 - PLANIMETRIA E SEZIONE ELETTROMECCANICA STALLO PRODUTTORE IN STAZIONE RTN		01
03/22			Comuni di Mesagne (BR) e Latiano (BR)		