



Studio plano-altimetrico - Planimetria - Impianto di Utenza - Scala 1:500

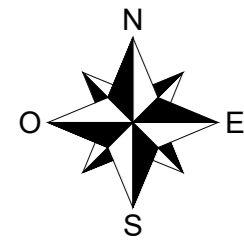

LEGENDA

- Fosso di guardia in terra
- Sezioni trasversali
- Scarpata in riporto
- Scarpata in scavo
- Tratti rettilinei - assi stradali
- Tratti curvilinei - assi stradali
- Isoipse 1 m
- Isoipse 5 m

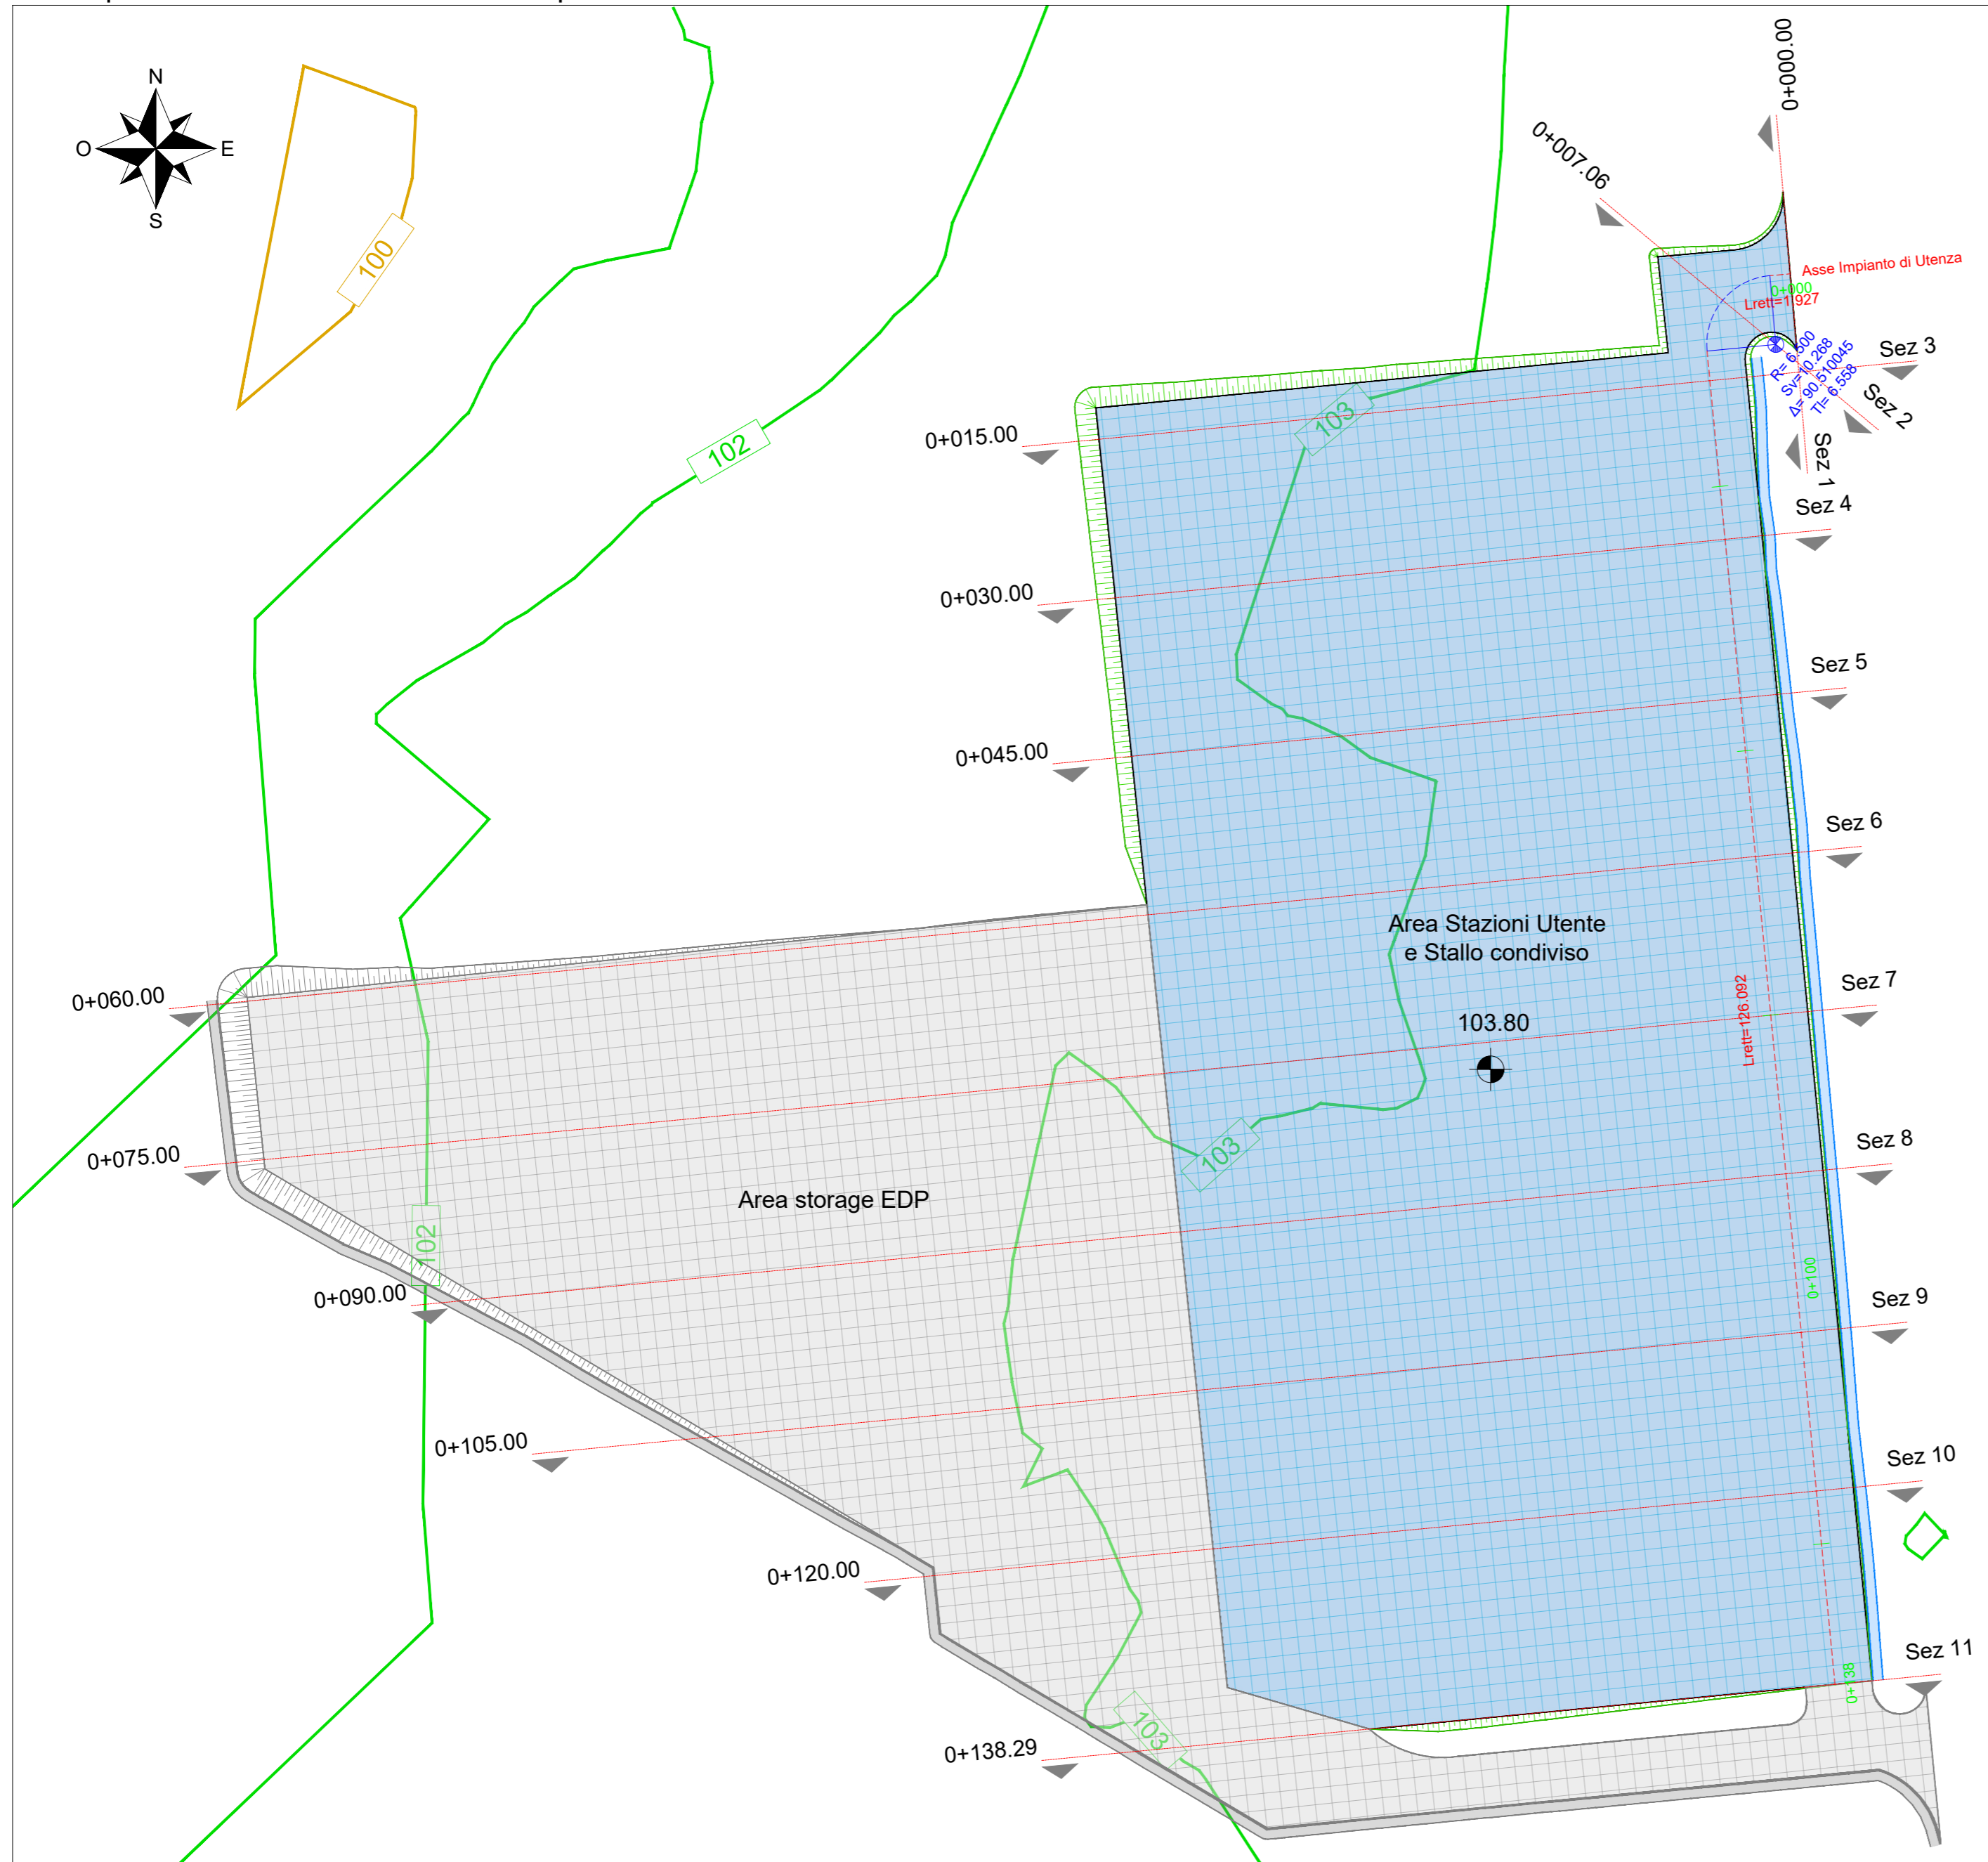

Engineering SCM Ingegneria
SCM
 INGEGNERIA
 Signed: Ing Daniele Cavallo
 Association Number No N° 1220

EDIC.	DATE	DRAWN	CHECKED	REVISED-EDPR	MODIFICATION
	10/03/2022	DC	DC	ST	PRIMA EMISSIONE PER AU

DATE	SCALE	1/500
03/22	DRAWN	DC
03/22	CHECKED	DC
03/22	REVISED-EDPR	ST

edp renewables

PROGETTO IMPIANTO AGROFOTOVOLTAICO "Corciolo" - Impianto di Utenza

TAV.09a - STUDIO PLANO-ALTIMETRICO - PLANIMETRIA
 Comuni di Mesagne (BR) e Latiano (BR)

SCM Ingegneria srl	
CAD Vers.: a	Page Vers.: A
Name Collection	Page: 01
Collection	Cont: -
CAD N°: Tav.09a- Studio pla	