
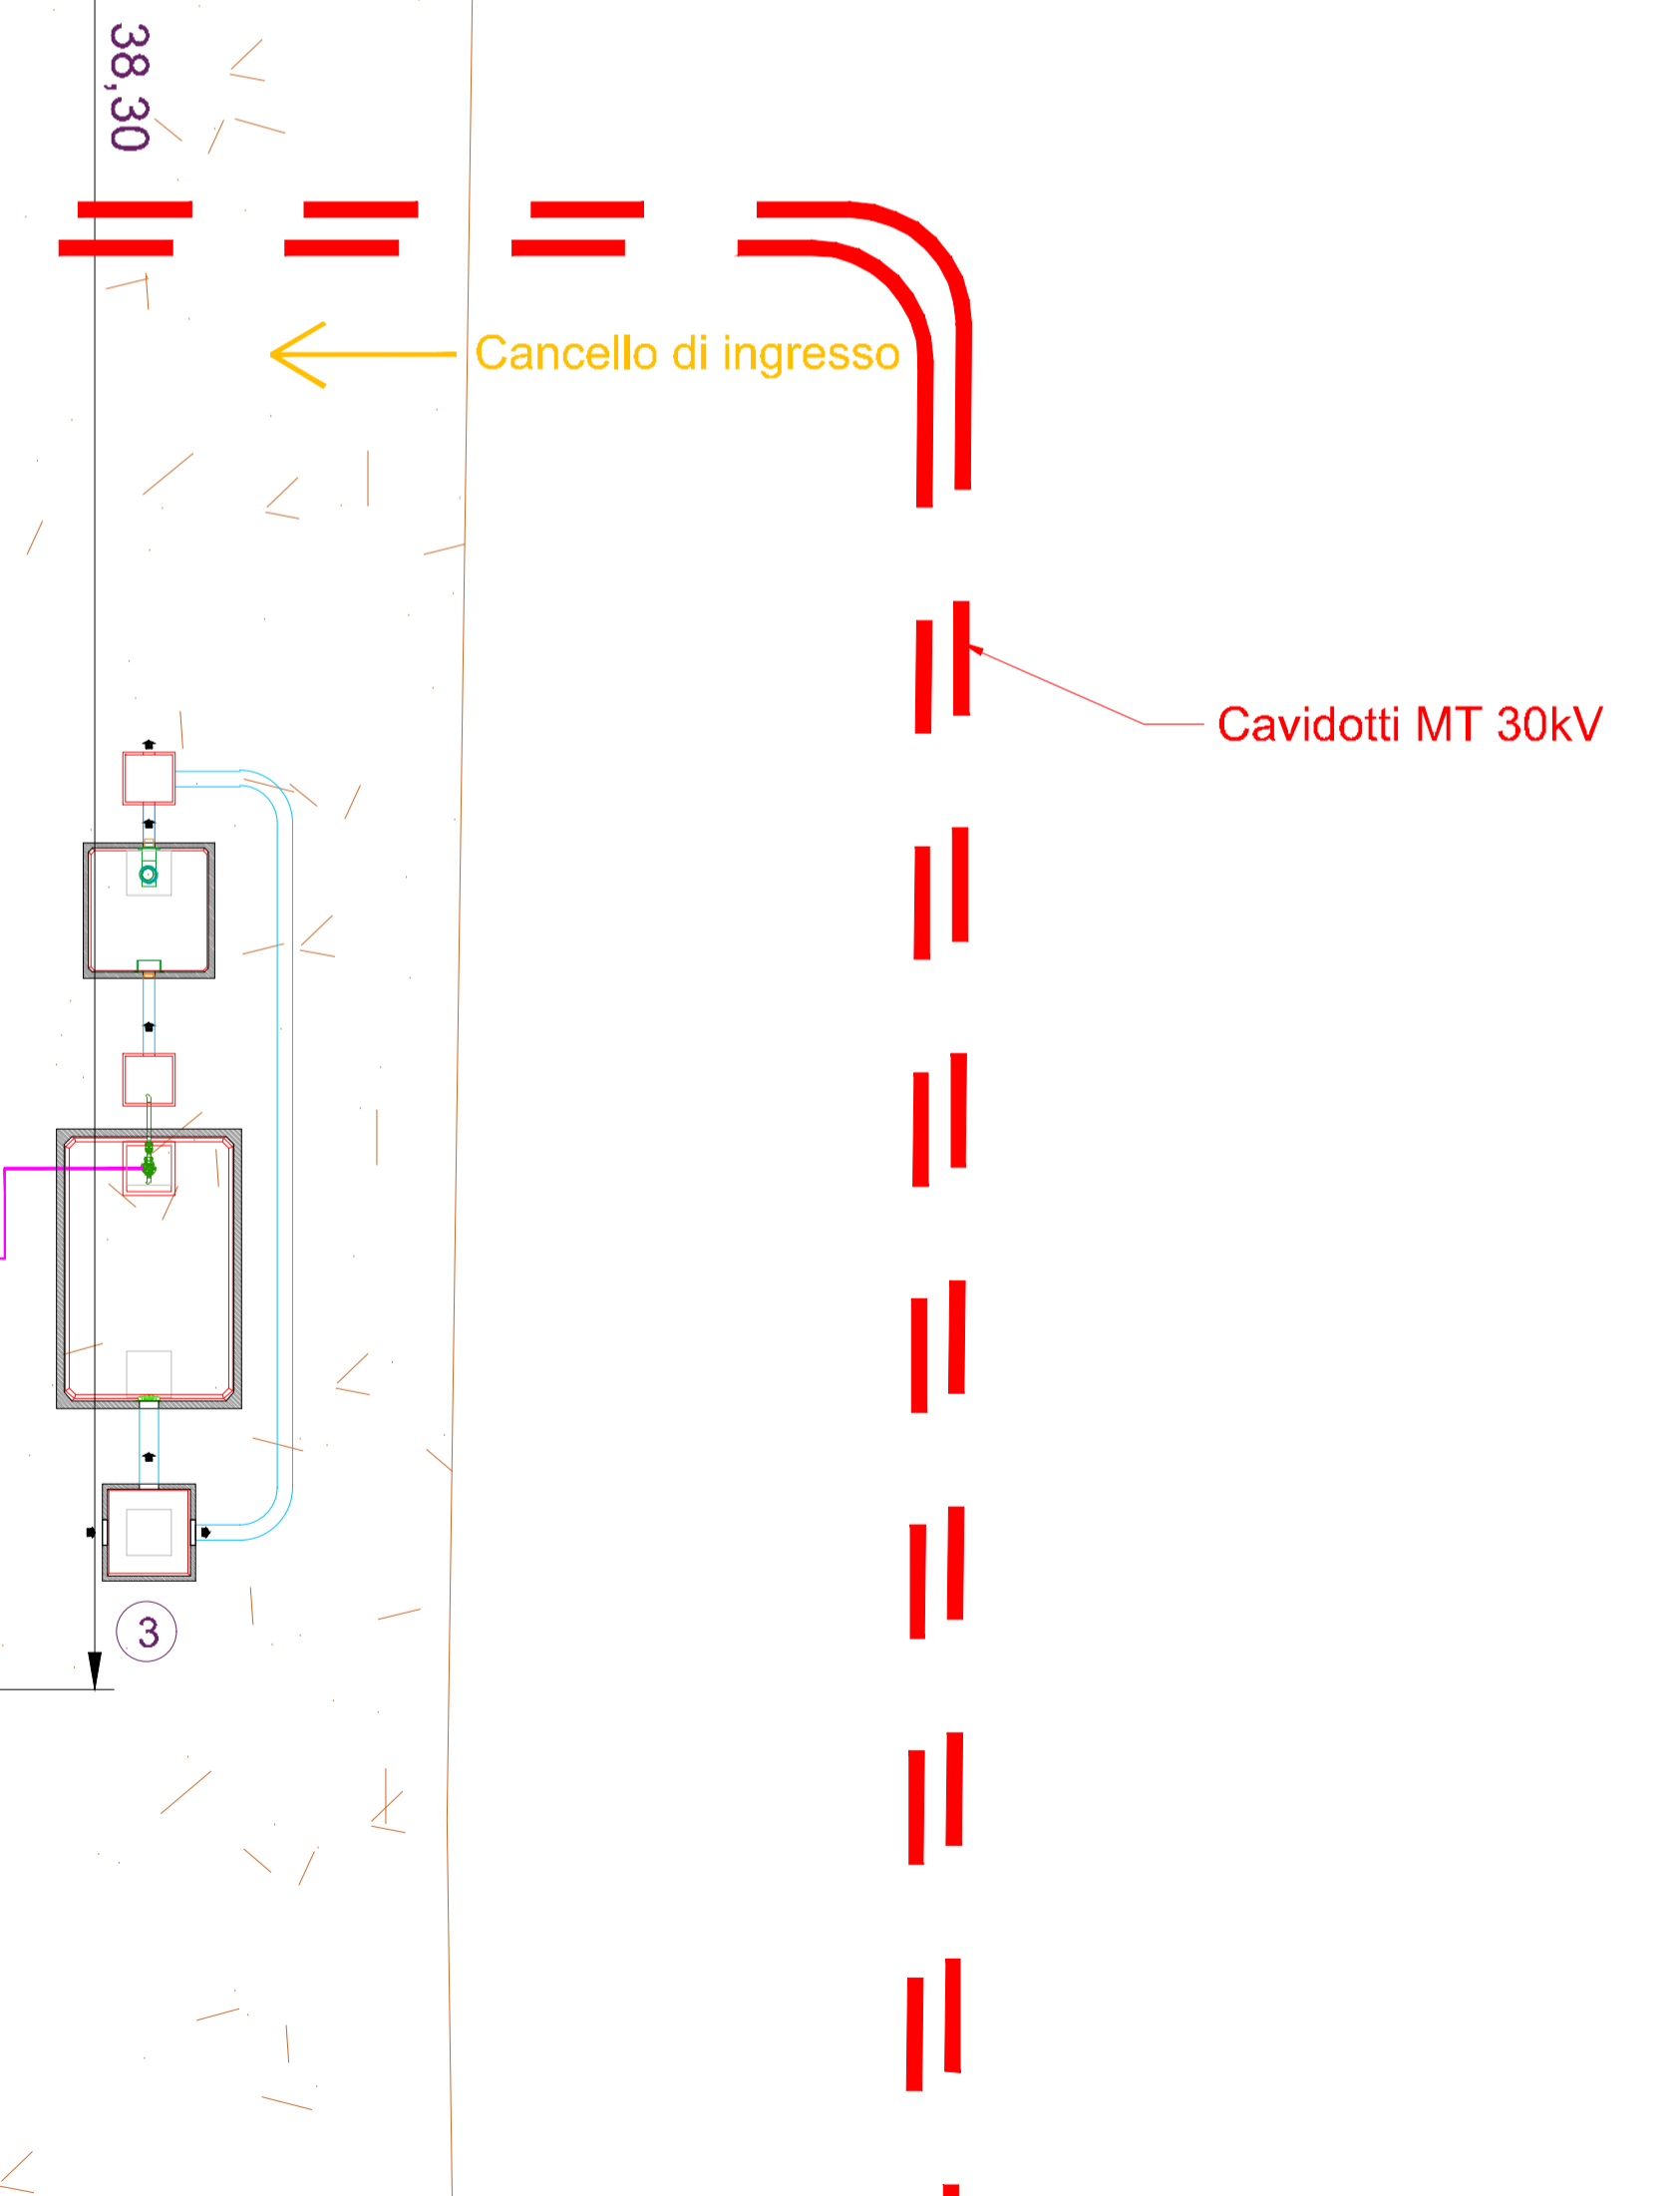
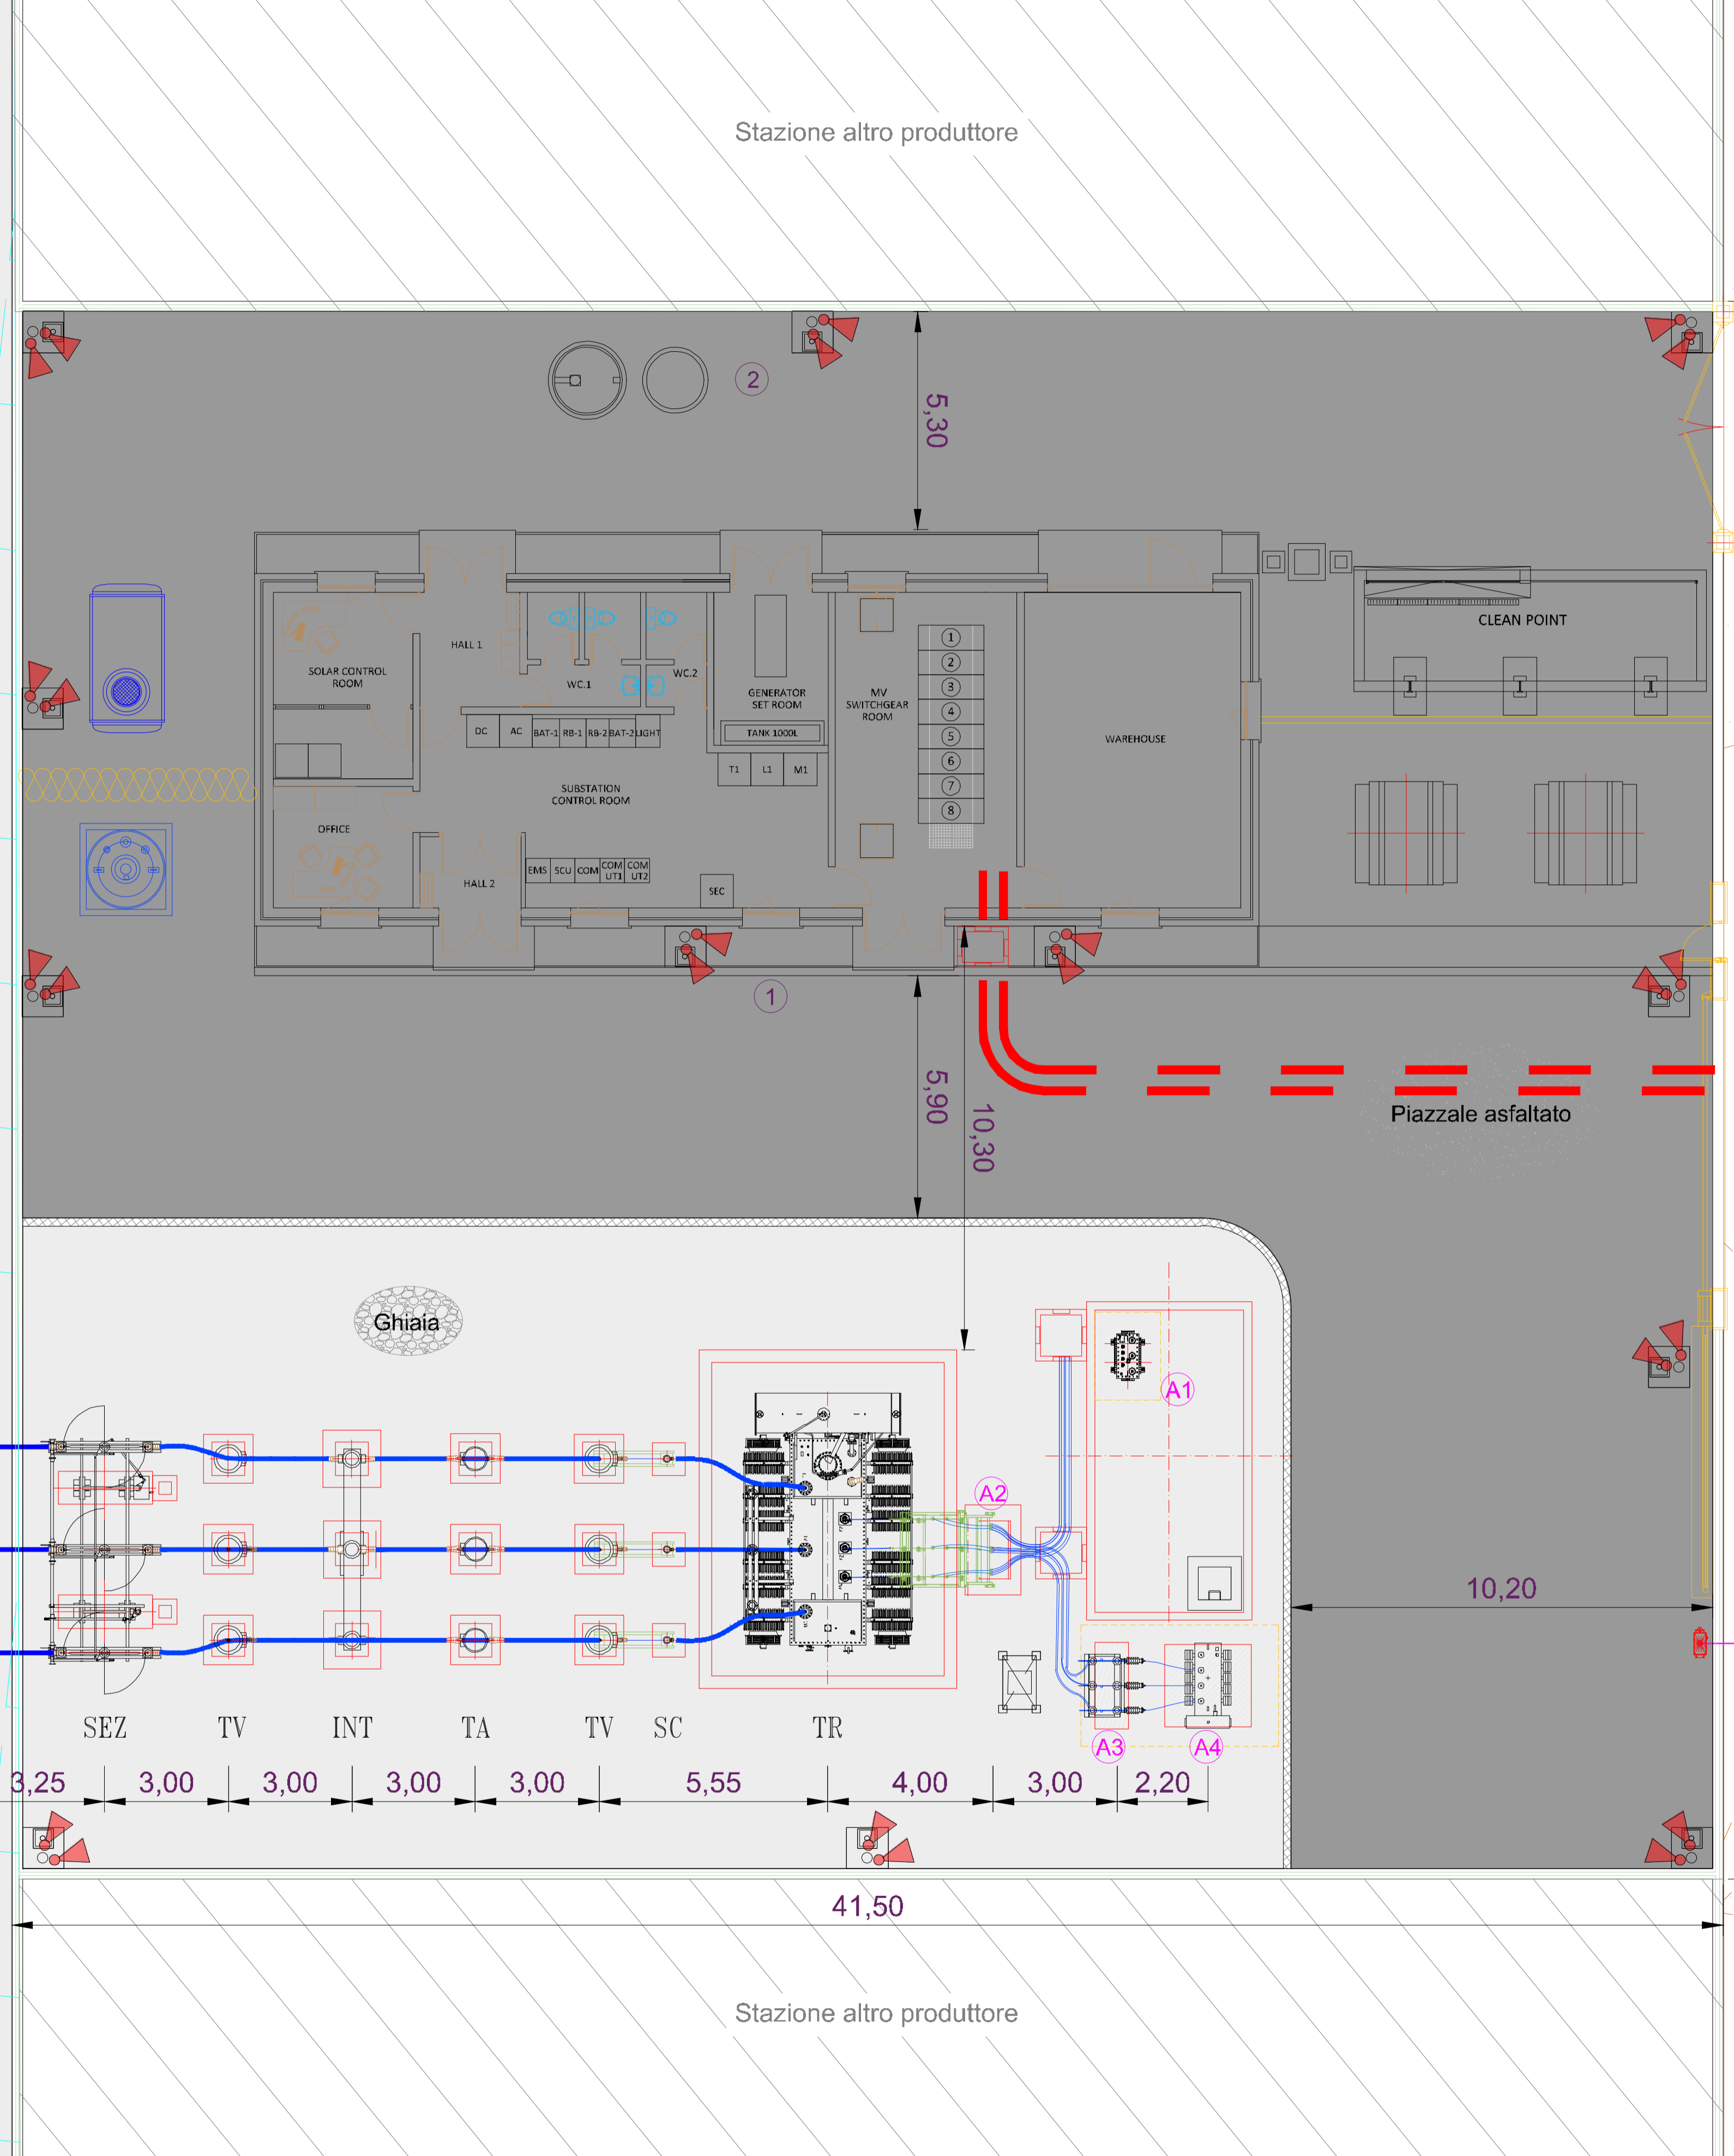


- 1 Edificio tecnologico
- 2 Fossa Imhoff
- 3 Vasca trattamento acque di prima pioggia
- Stallo condiviso
- Stazioni altri produttori
- Cavidotto MT 30 kV

- TR Trasformatore elevatore 150/30 kV
- SC Scaricatore con contascariche
- TV Trasformatore di tensione
- TA Trasformatore di corrente
- INT Interruttore tripolare
- SEZ Sezionatore tripolare orizzontale
- A1 Trasformatore ausiliario
- A2 Scaricatore di sovratensioni MT
- A3 Interruttore di sezionamento
- A4 Messa a terra

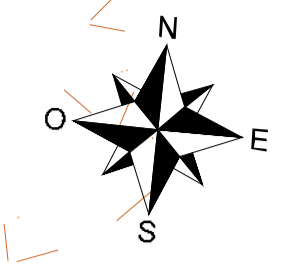

Engineering SCM Ingegneria
 Ing. Daniele Cavallo
 Association Number No. 1220

EDIC.	DATE	DRAWN	CHECKED	REVISED-EDPR	MODIFICATION
	10/03/2022	DC	DC	ST	PRIMA EMISSIONE PER AU

DATE	SCALE	1/100
03/22	DRAWN	DC
03/22	CHECKED	DC
03/22	REVISED-EDPR	ST

edp renewables
 PROGETTO IMPIANTO AGROFOTVOLTAICO "Corcillo" - Impianto di Utensili
 TAV.05a - PLANIMETRIA ELETTROMECCANICA - STAZIONE UTENTE
 Comuni di Mesagne (BR) e Latiano (BR)

SCM Ingegneria srl	
CAD Vers.: r	Page Vers.: A
Name collection:	Page: 01
Collection	Cont: -
CAD No: Tav.05a - Planimetr	