

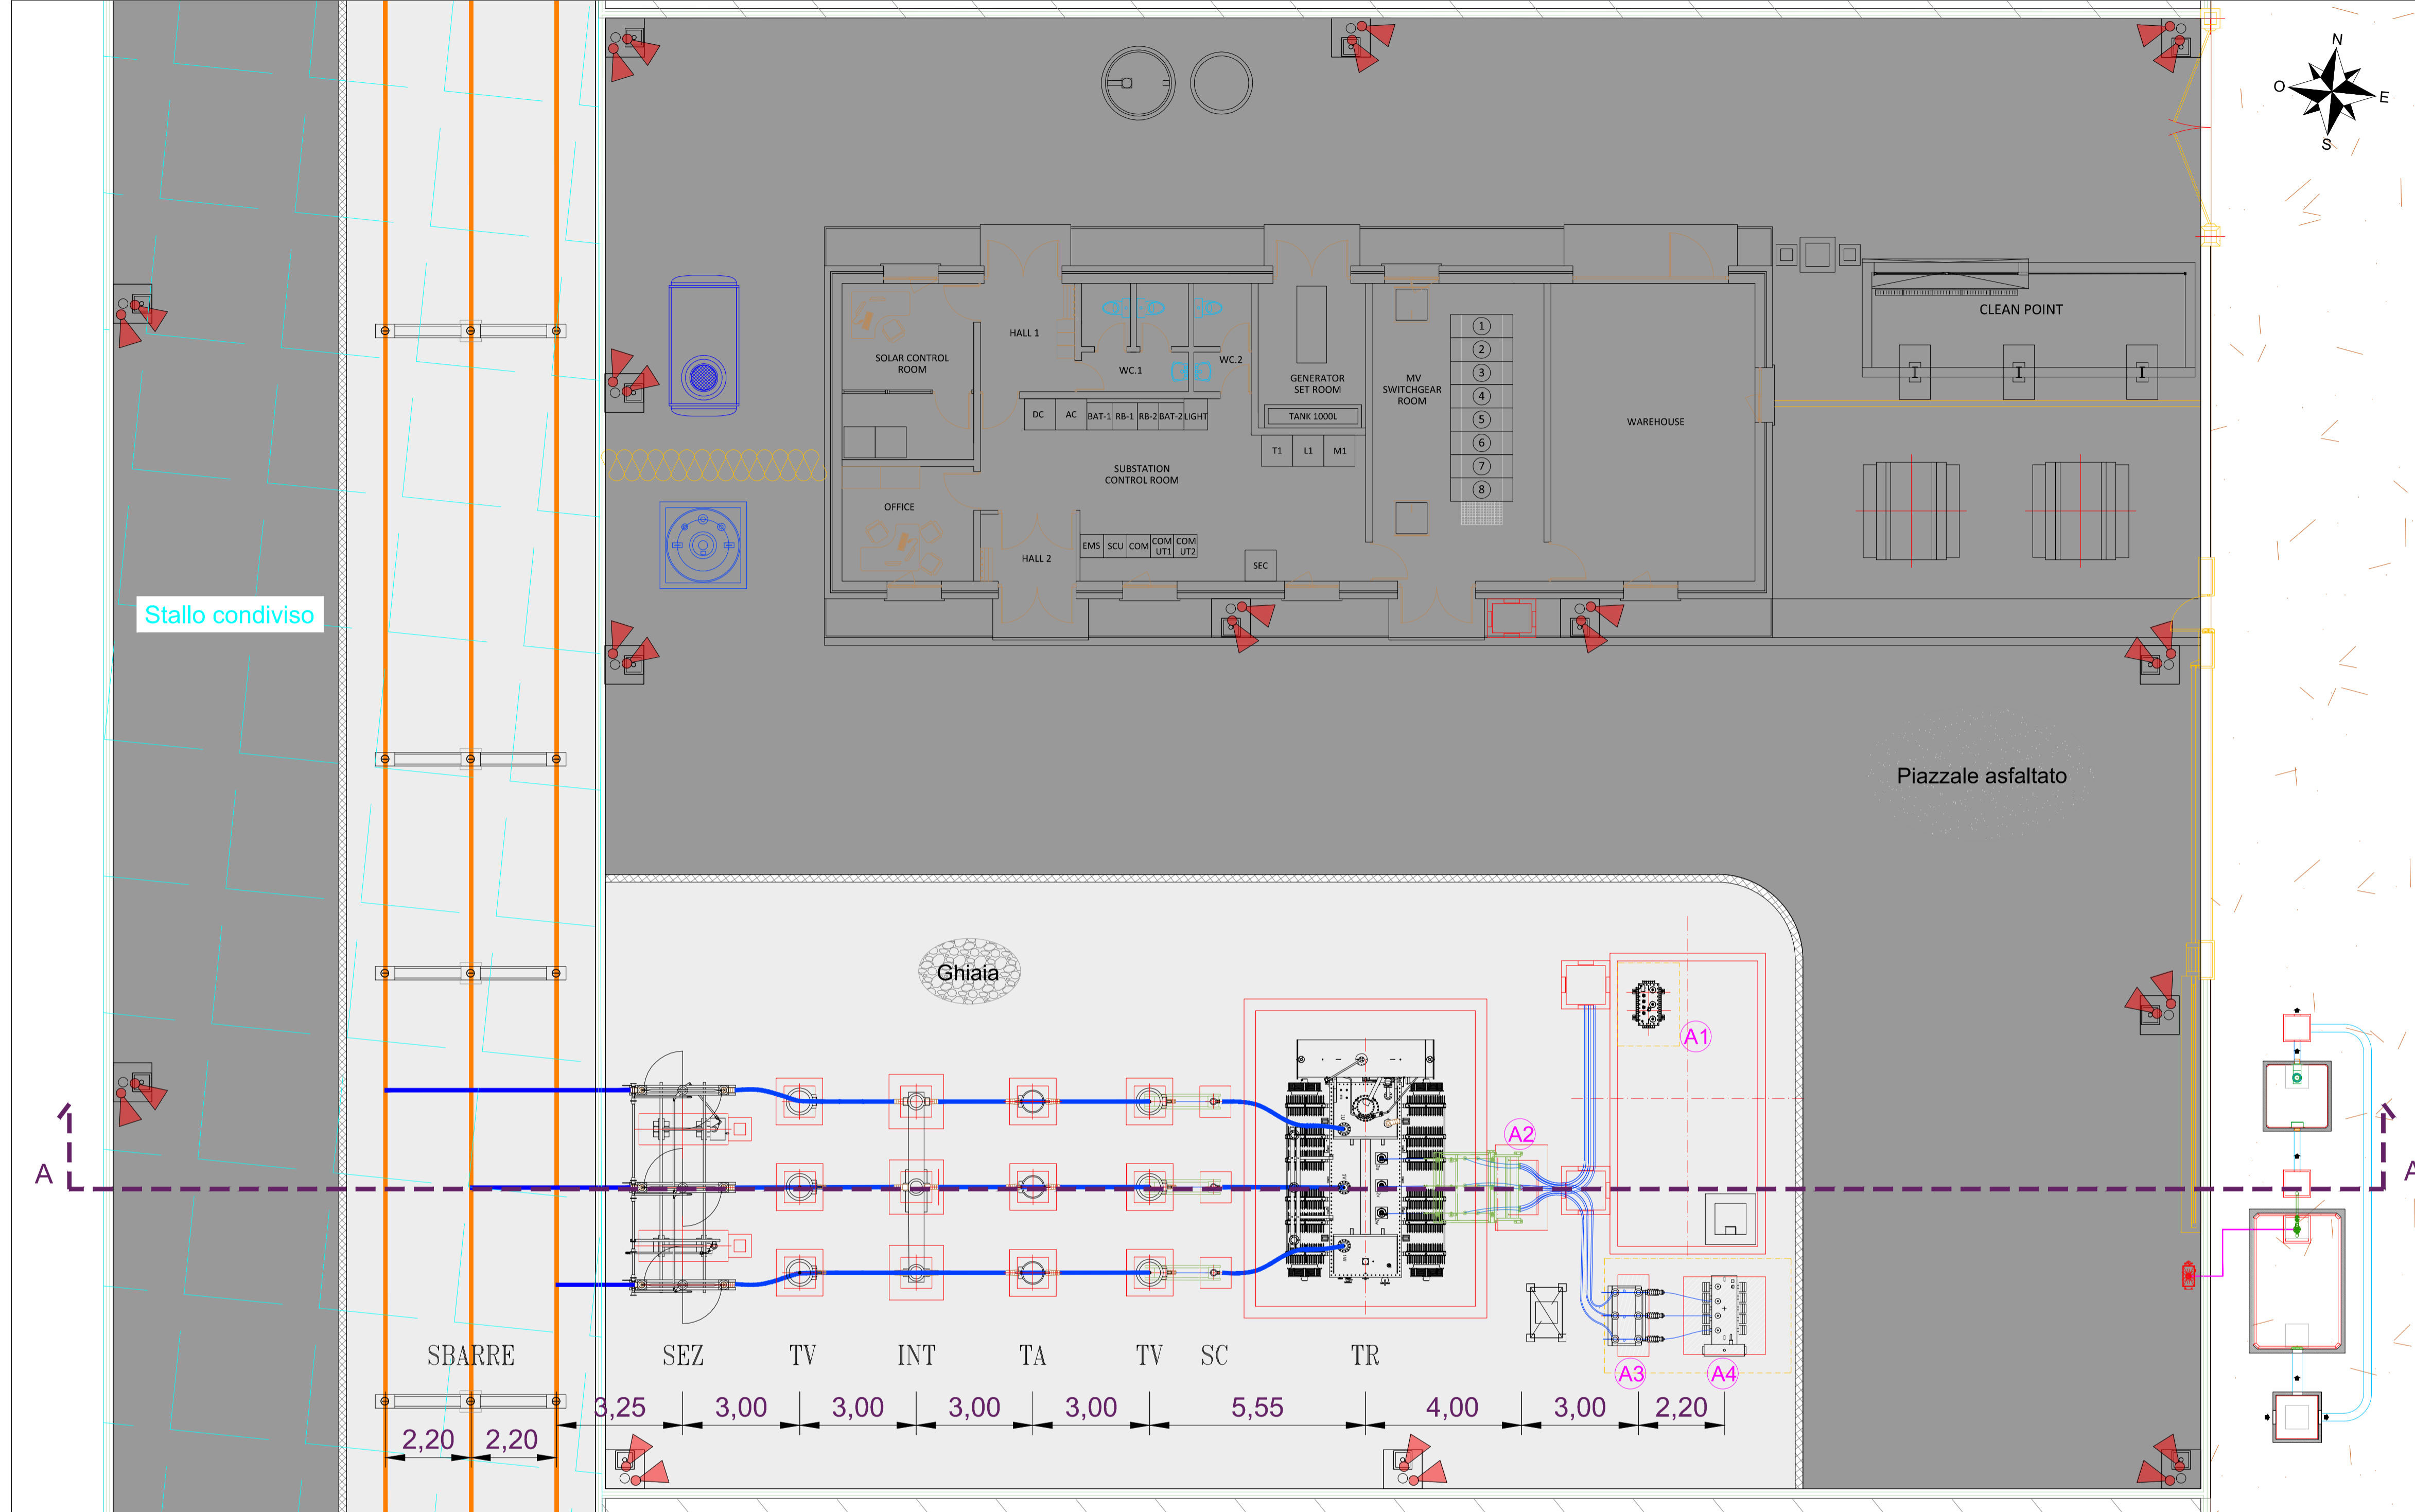


TR	Trasformatore elevatore 150/30 kV
SC	Scaricatore con contascariche
TV	Trasformatore di tensione
TA	Trasformatore di corrente
INT	Interruttore tripolare
SEZ	Sezionatore tripolare orizzontale
A1	Trasformatore ausiliario
A2	Scaricatore di sovratensioni MT
A3	Interruttore di sezionamento
A4	Messa a terra

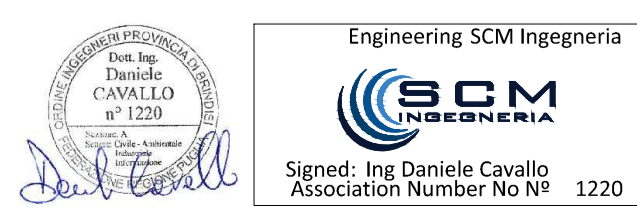

Sezione A-A' - Scala 1:100

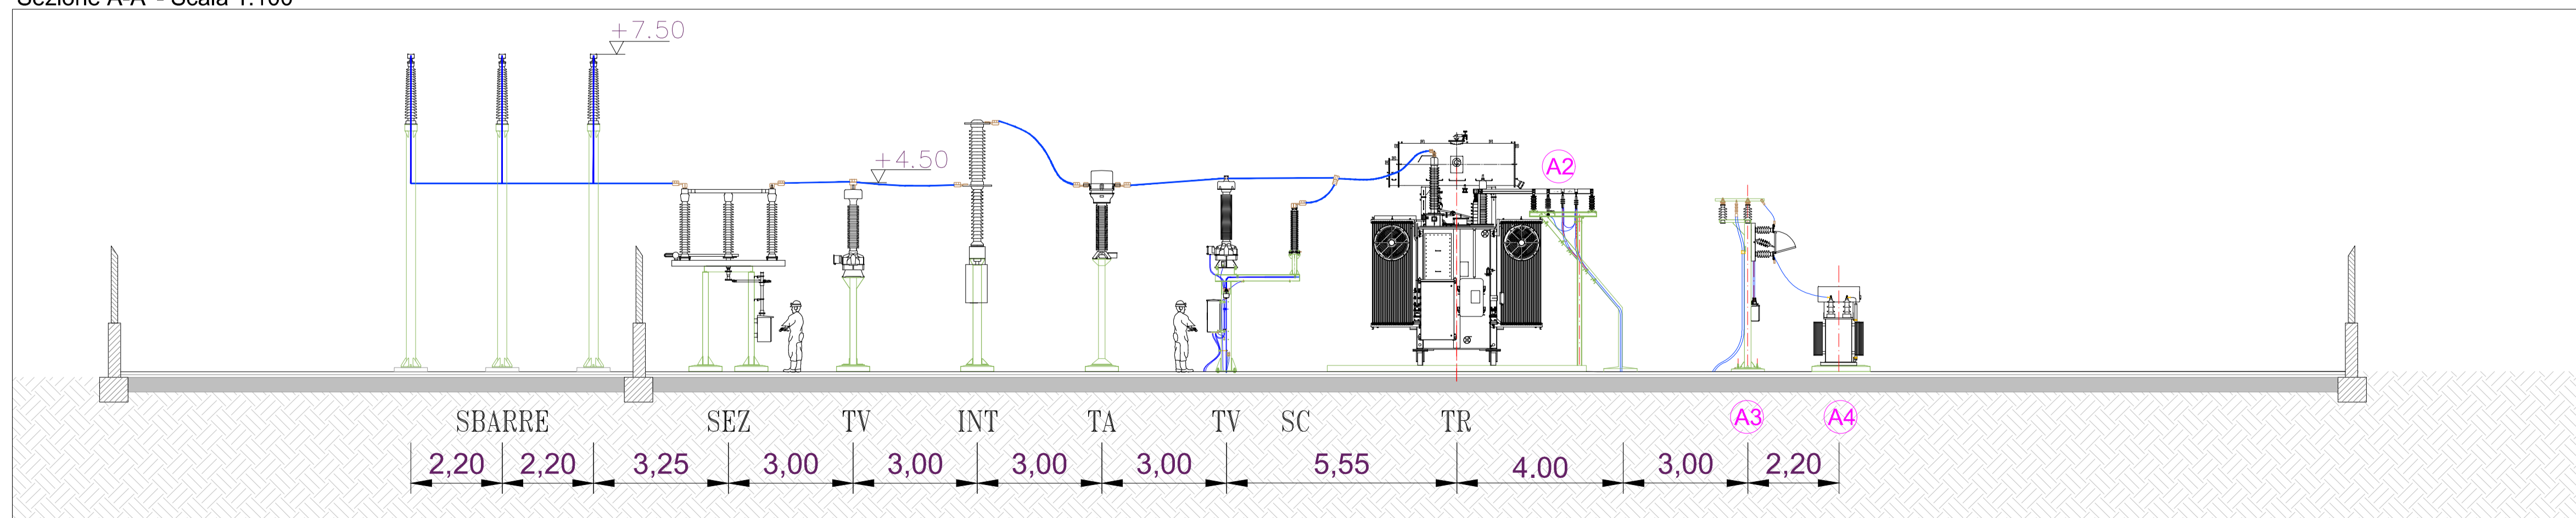

EDIC.	DATE	DRAWN	CHECKED	REVISED-EDPR	MODIFICATION
	10/03/2022	DC	DC	ST	PRIMA EMISSIONE PER AU

DATE	SCALE	Format		SCM Ingegneria srl PROGETTO IMPIANTO AGROFOTOVOLTAICO "Corisola" - Impianto di Utena TAV.06a - SEZIONE ELETTROMECCANICA - STAZIONE UTENTE Comuni di Mesagne (BR) e Latiano (BR)
03/22	1/100	A1		
03/22	DRAWN DC			
03/22	CHECKED DC			
03/22	REVISED-EDPR ST			

CAD Vers.: e	Page Vers.: A
Name collection:	Page: 01
Collection	Cont: -
CAD N°:	Tav.06a - Sezione e