

TRACCIATO - Asse Impianto di Storage
Sezione 11
Progressiva: 0+139.65
Scala: 1:200
Quota di Riferimento: 100.00

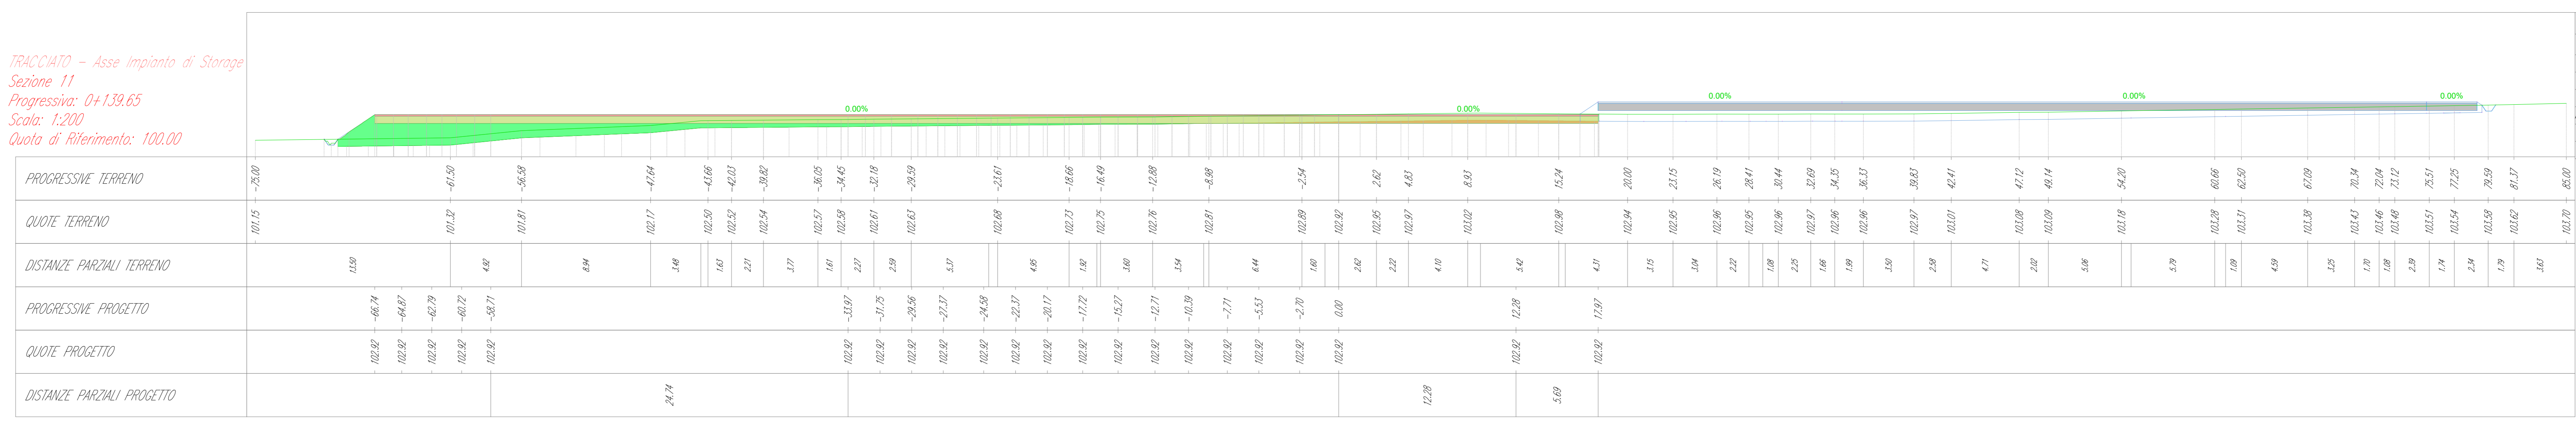


Tabella materiali			
Materiale	Area (m ²)	Volume (m ³)	Vol. cum. (m ³)
Scolico	43.71	542.80	1778.11
Scavo	1.40	41.00	261.18
Rilevato	12.50	307.49	452.17
Fondazione stradale	42.57	528.61	1724.41
Misto stabilizzato	8.51	105.52	344.88
Cunetta	0.00	0.00	0.00

TRACCIATO - Asse Impianto di Storage
Sezione 12
Progressiva: 0+156.20
Scala: 1:200
Quota di Riferimento: 100.00

