




Vista frontale - Scala 1:50

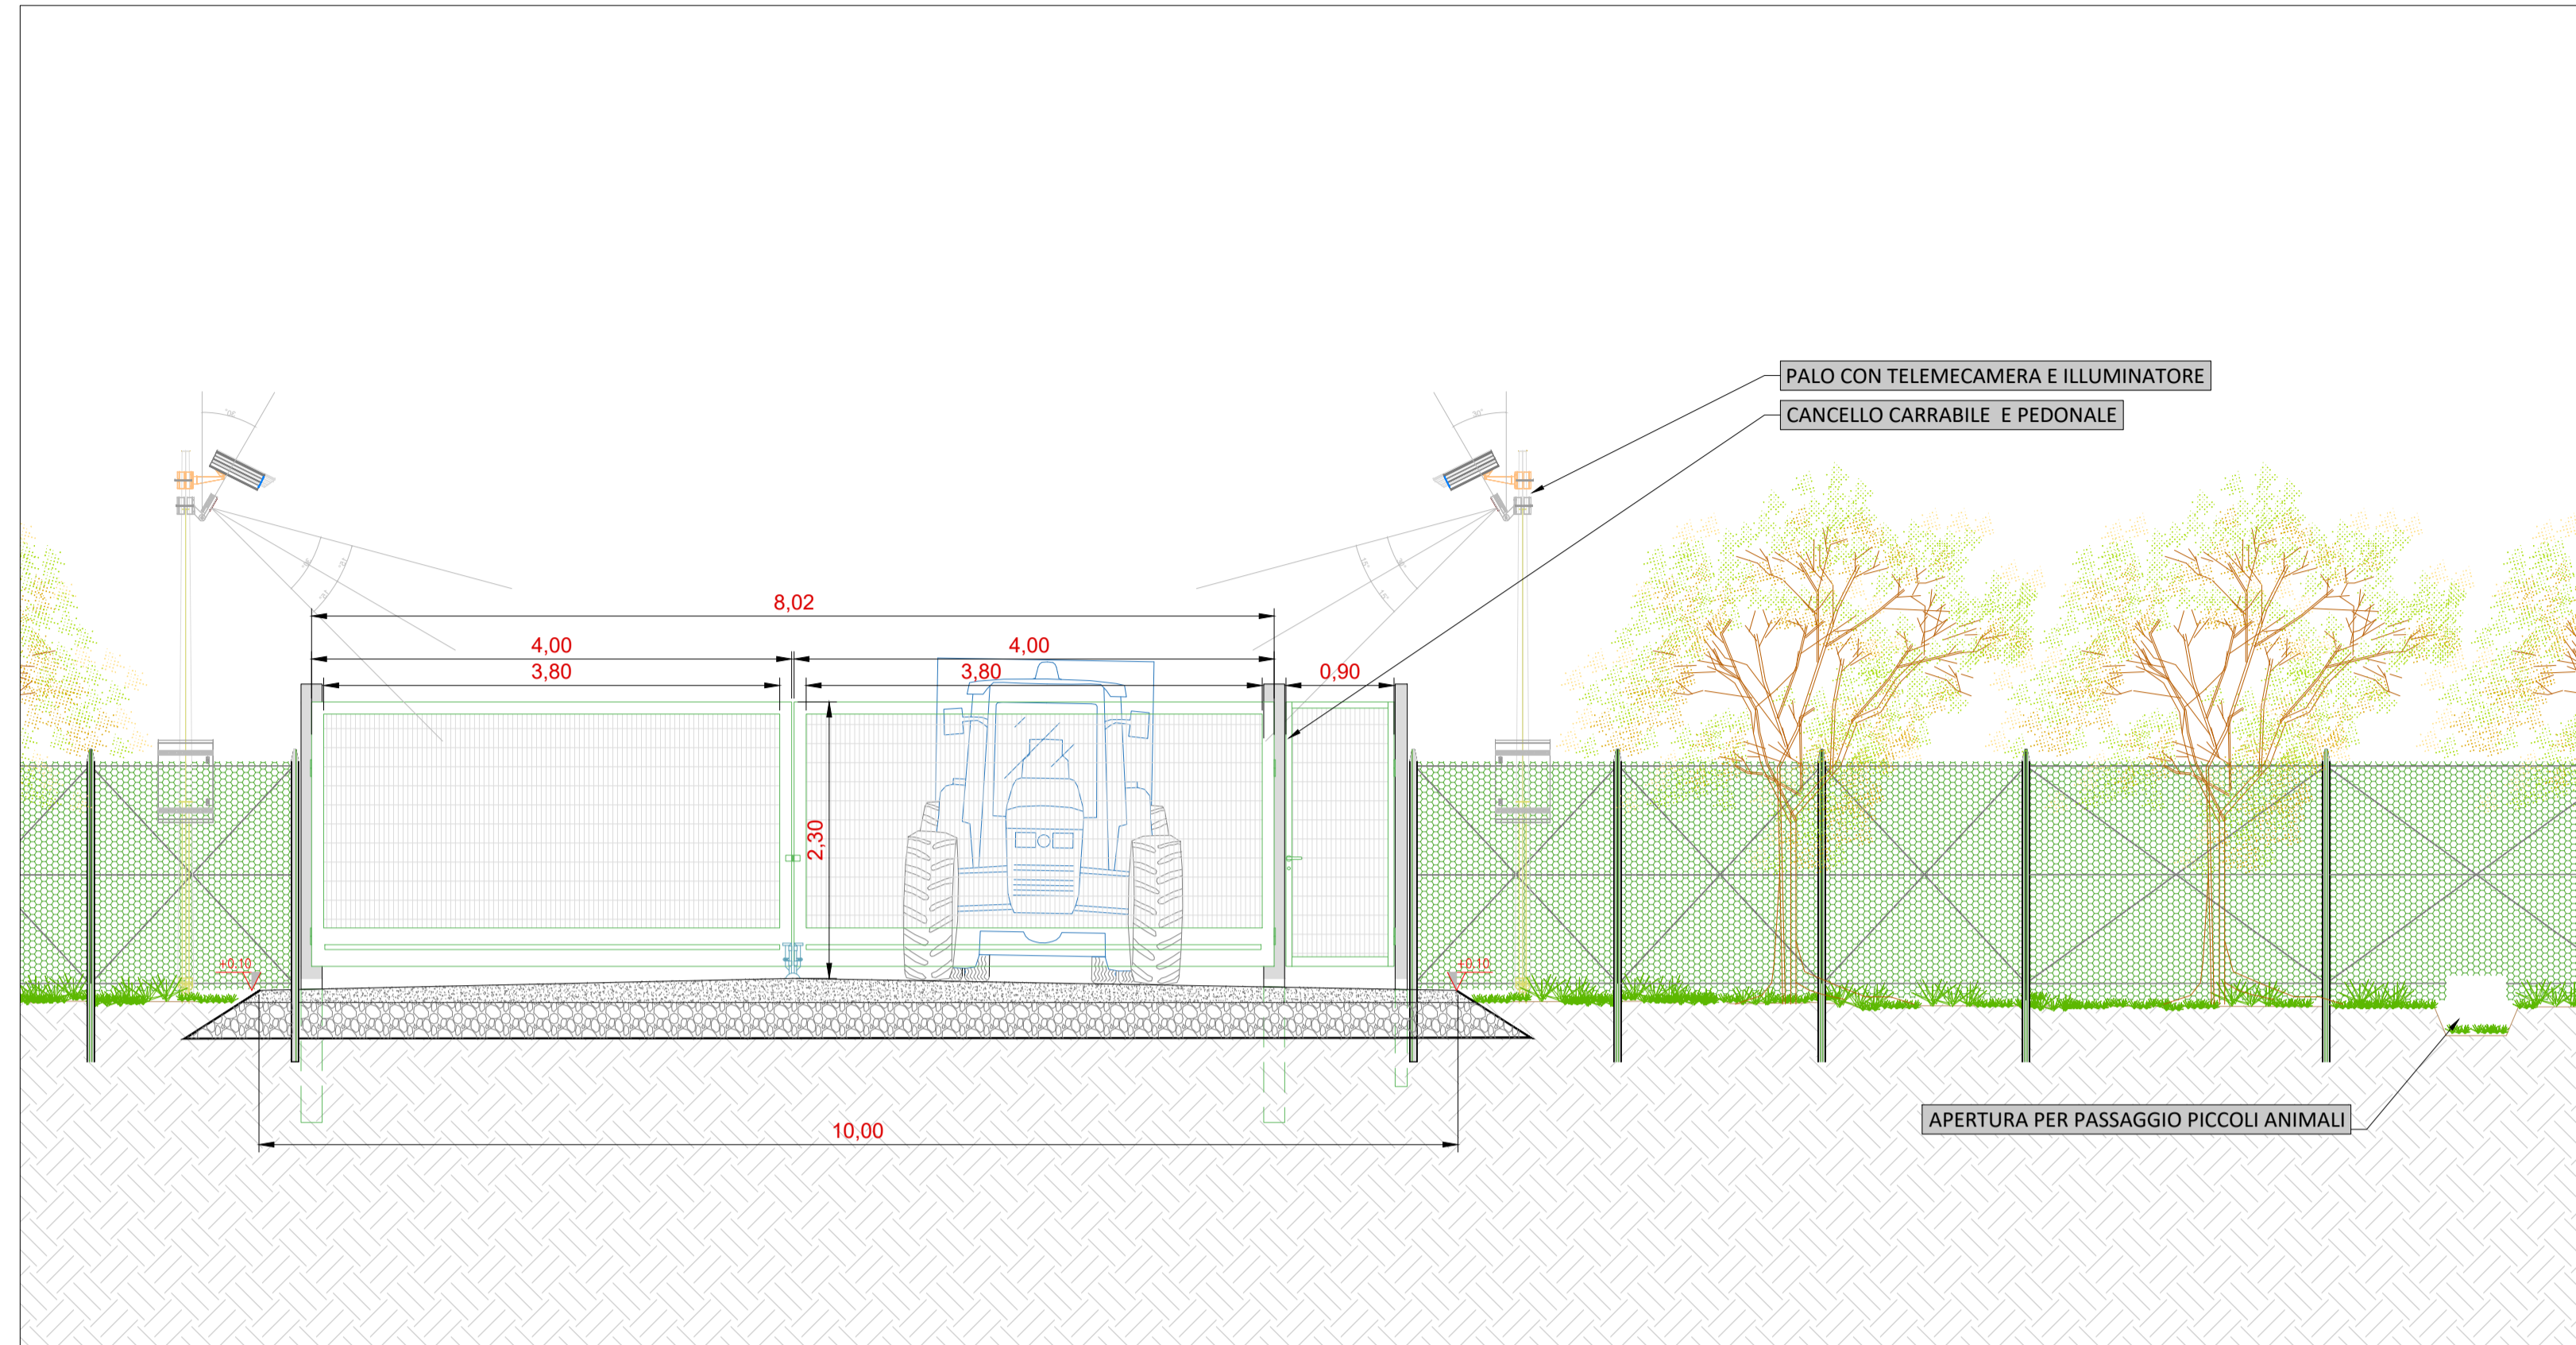

Sezione trasversale - Scala 1:50

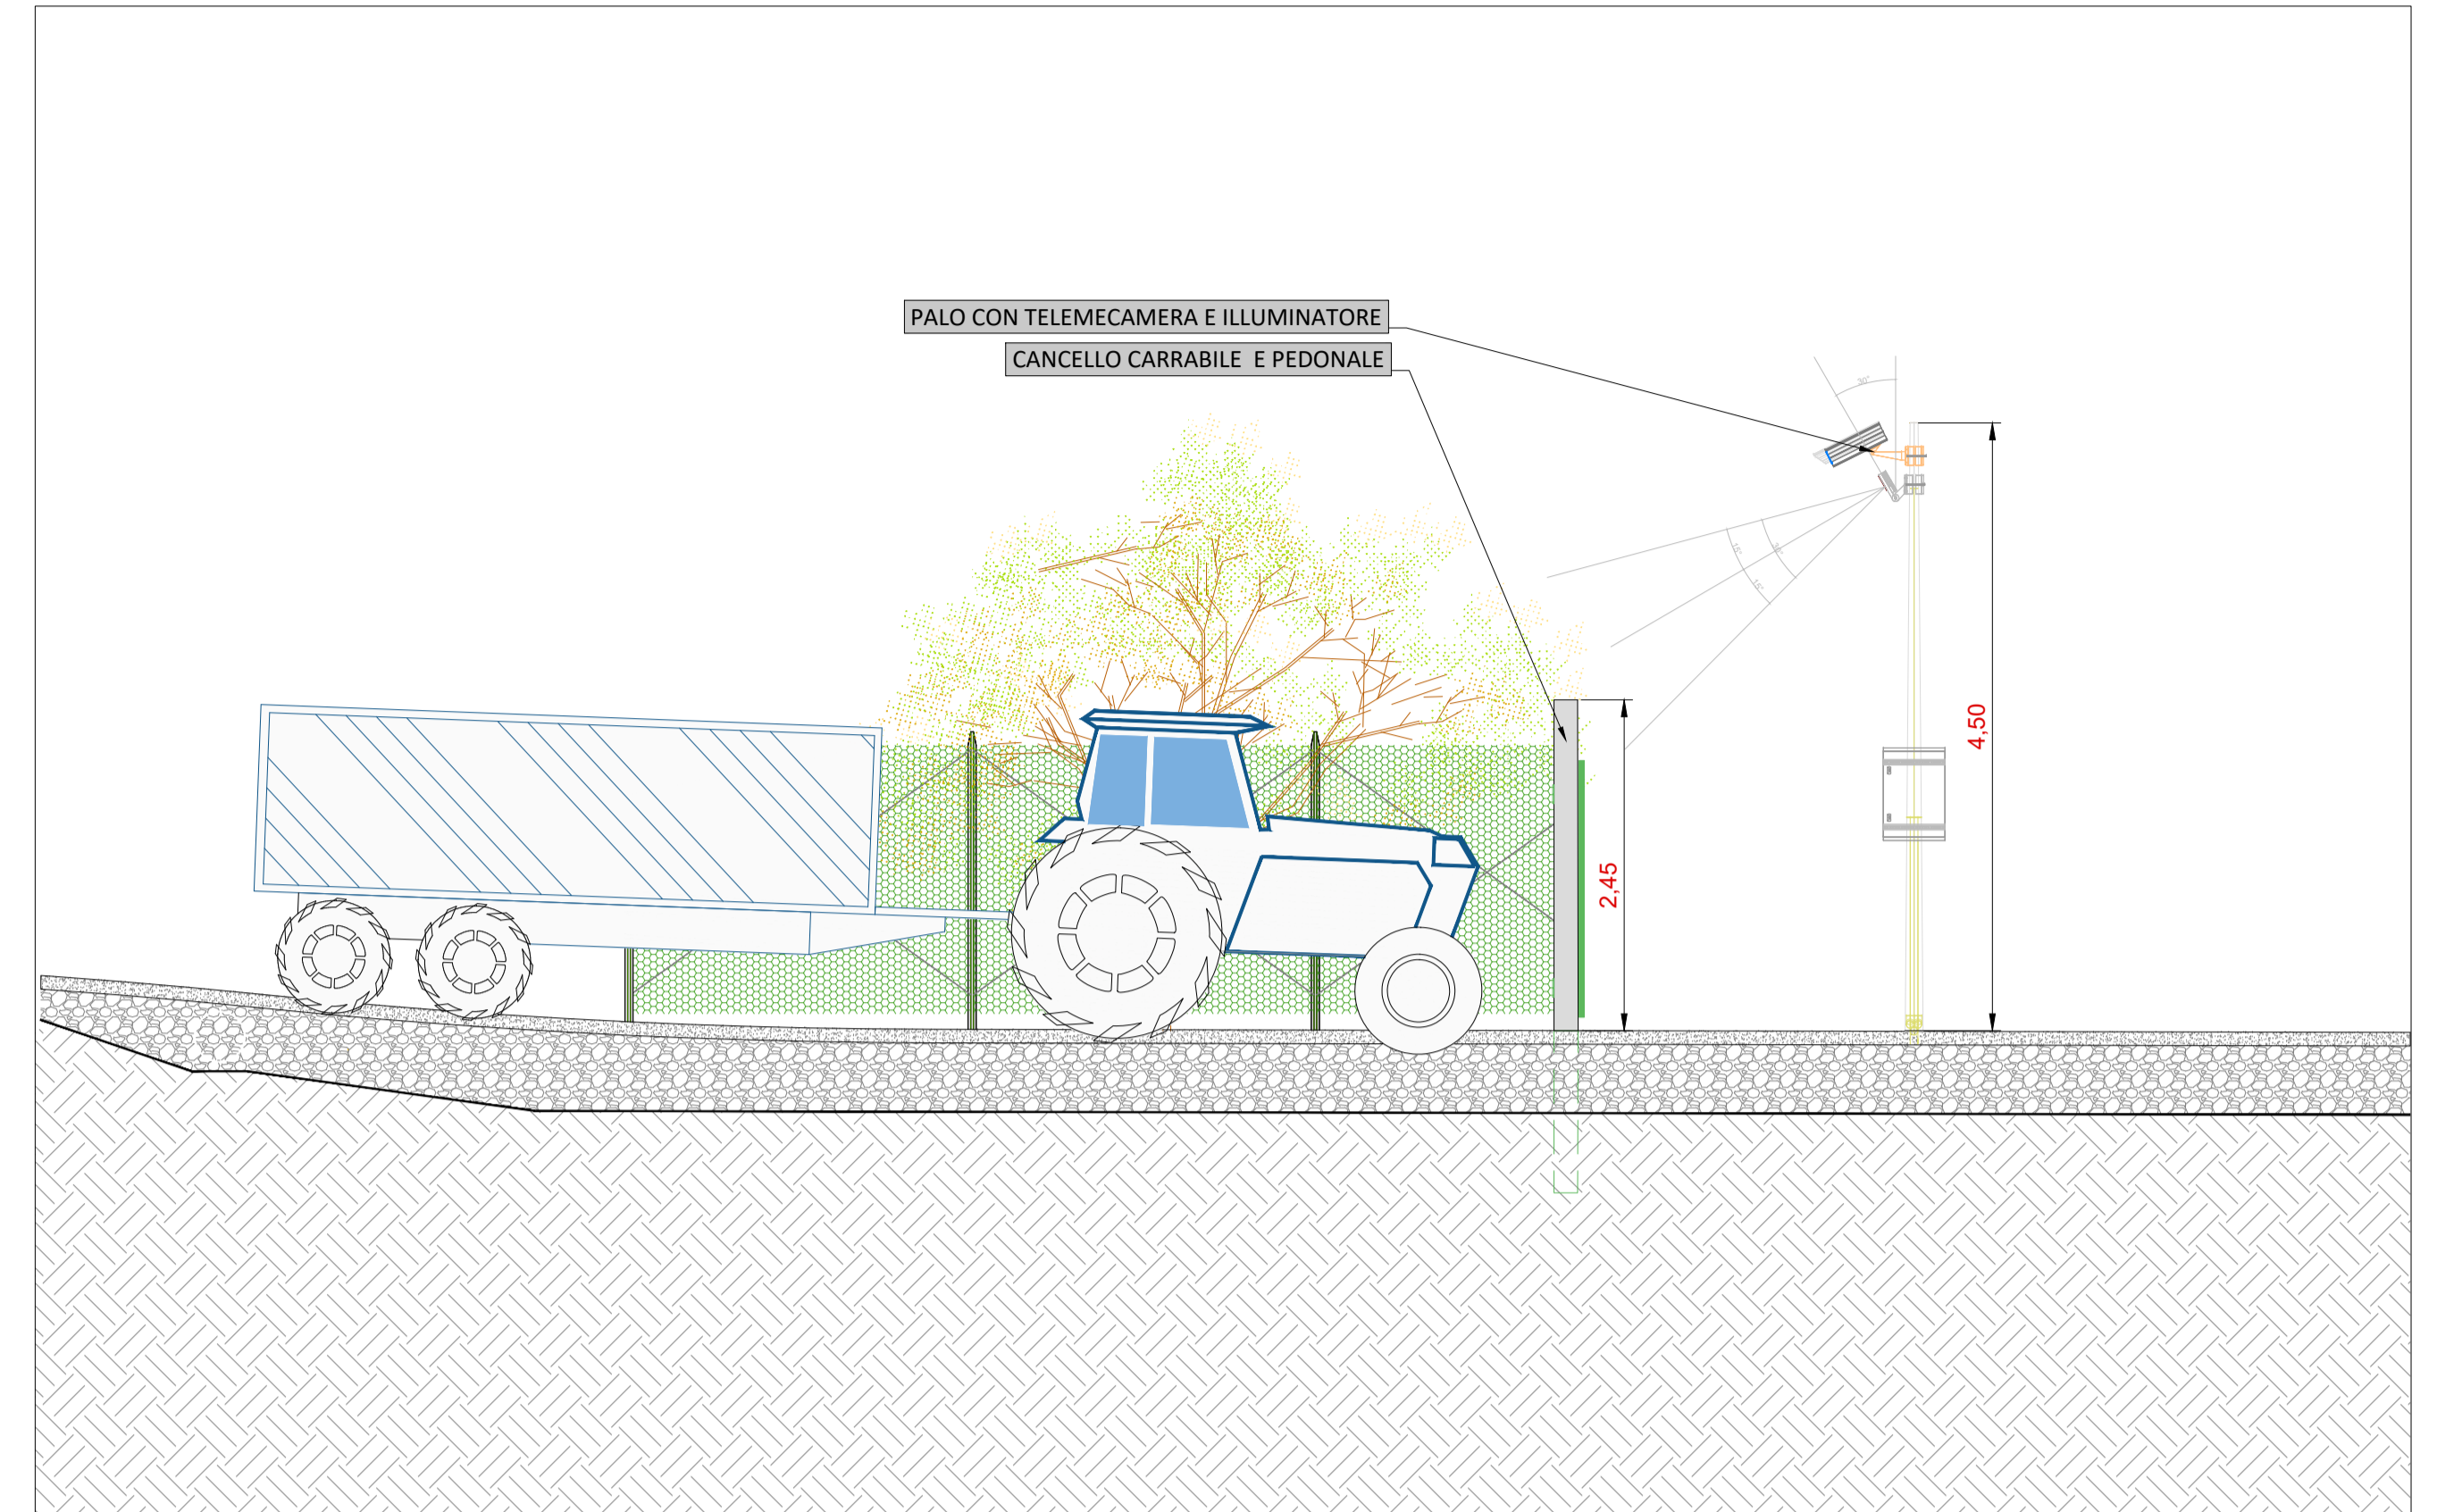

Planimetria accesso - Scala 1:100

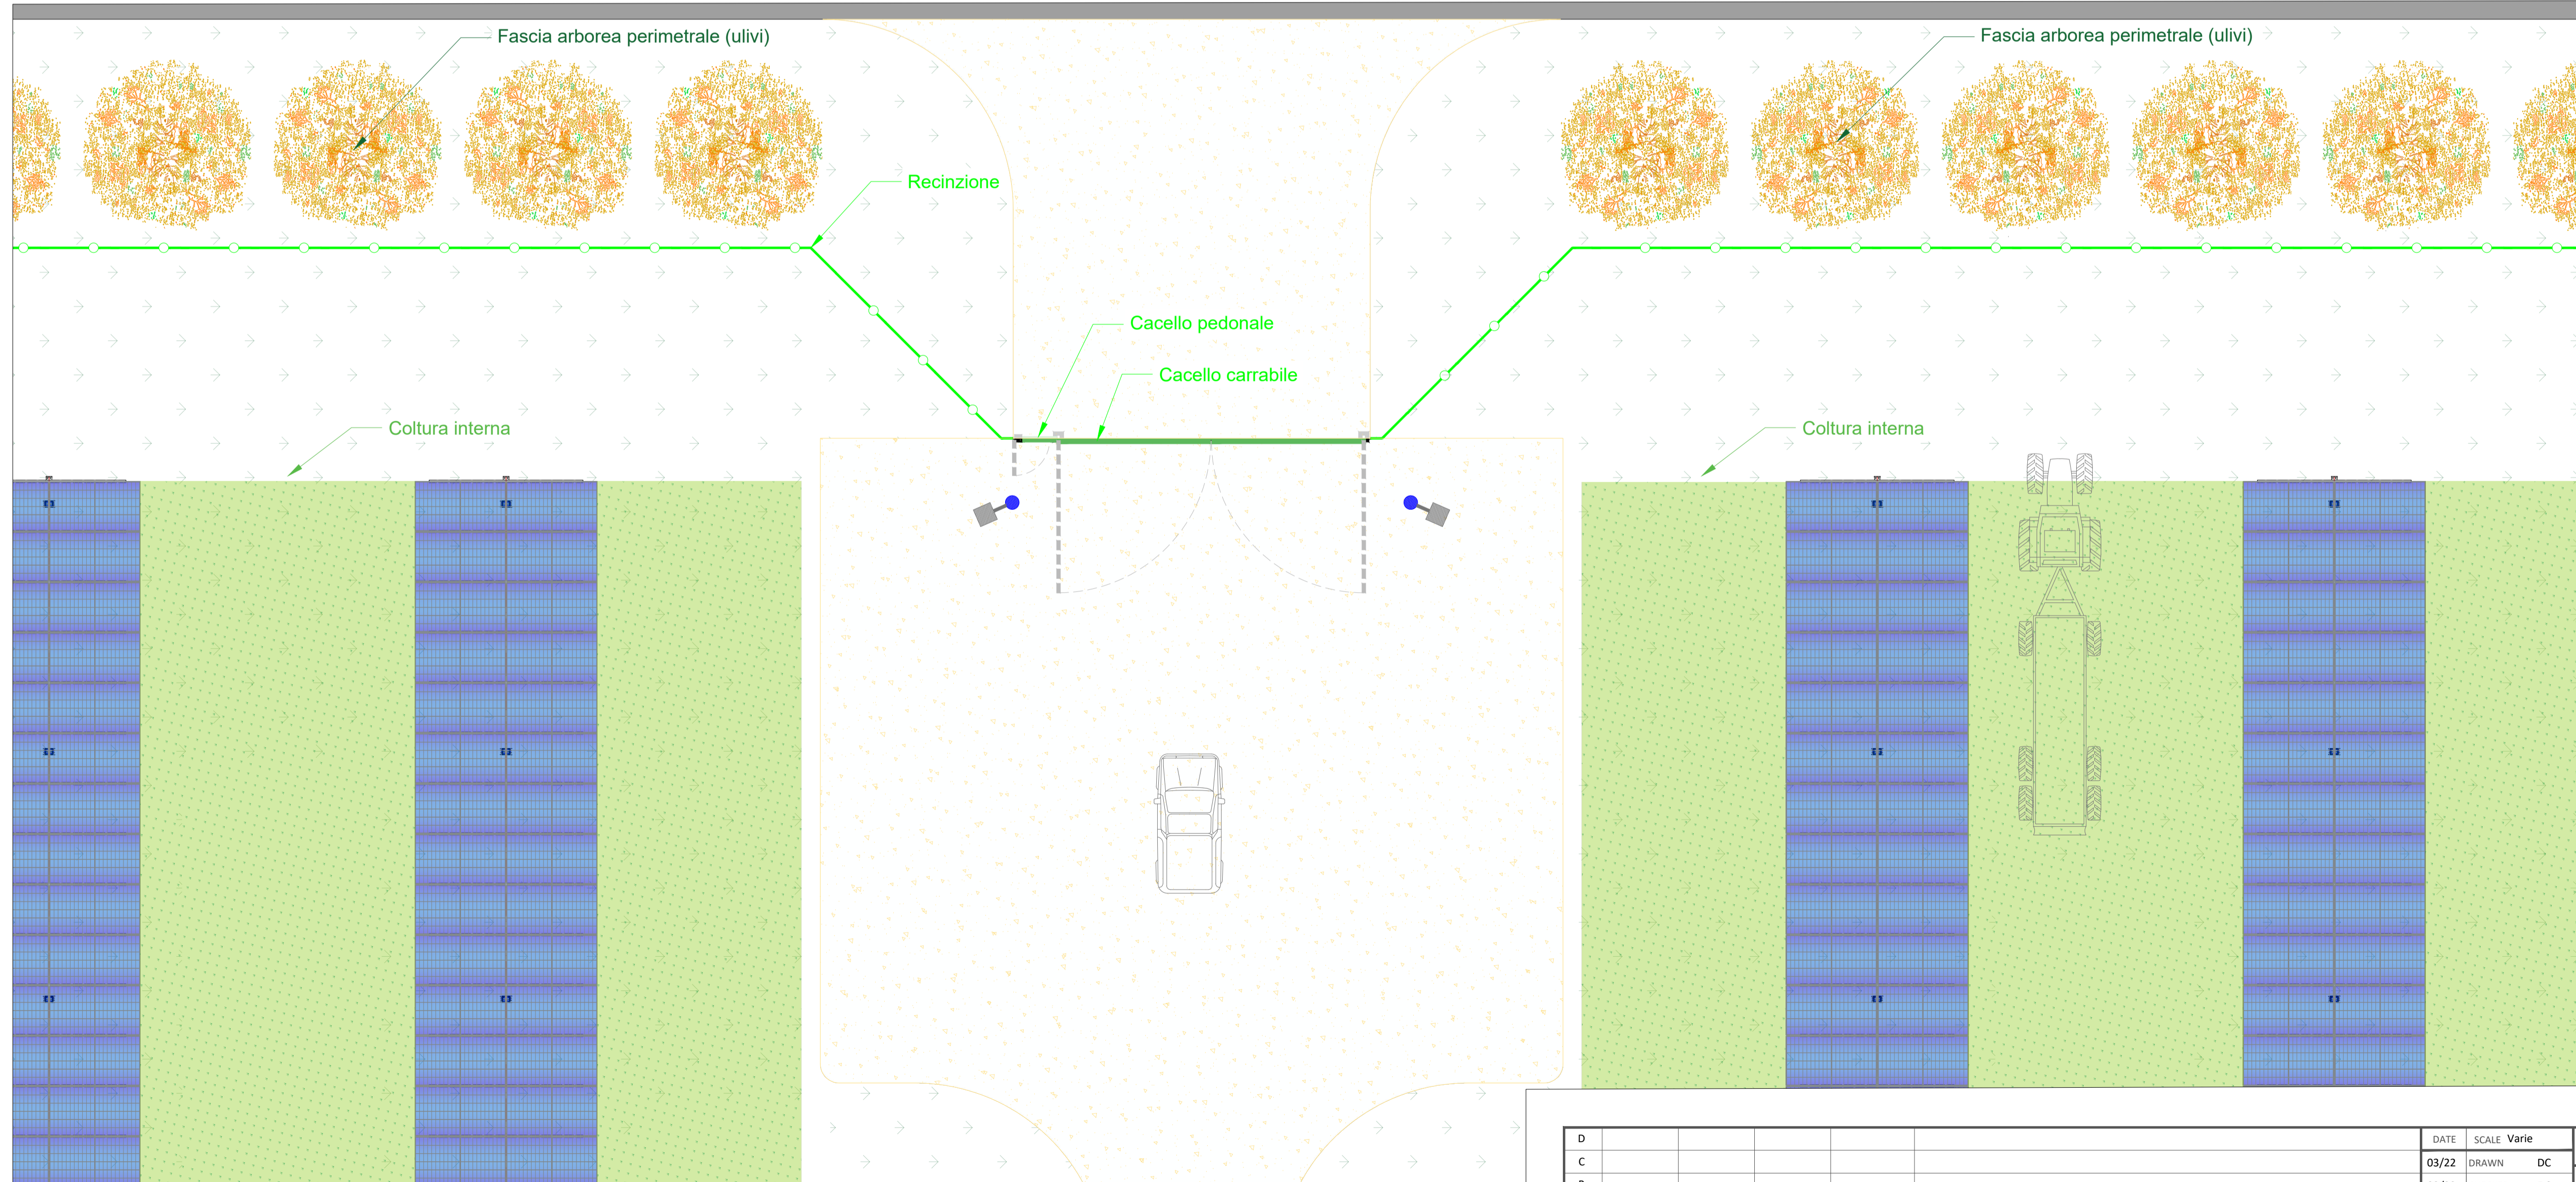

EDIC.	DATE	DRAWN	CHECKED	REVISED-EDPR	MODIFICATION	DATE	SCALE	Varie
D						03/22	DRAWN	DC
C						03/22	CHECKED	DC
B						03/22	REVISED-EDPR	ST
A	10/03/2022	DC	DC	ST	PROGETTO DEFINITIVO			

PROGETTO IMPIANTO AGROFOTOVOLTAICO "Corciolo"		SCM Ingegneria srl	
TAV.32 - TYPICO CANCELLO DI ACCESSO		Name collection: Page: 01	
Comuni di Mesagne (BR) e Latiano (BR)		Cont: -	
CAD N°: Tav.32 - Tipico cancel		Association Number No N° 1220	